
















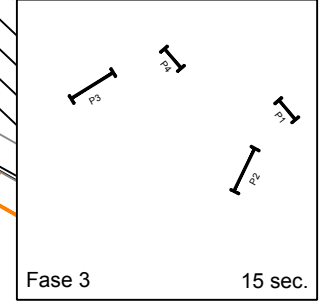
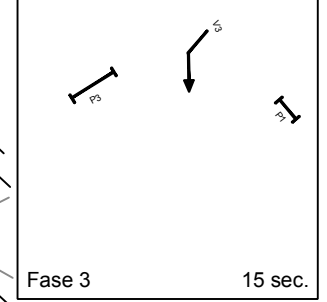
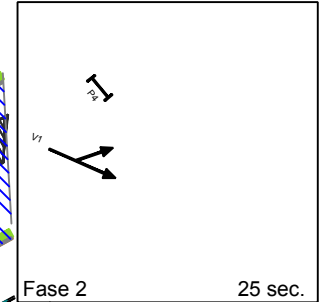
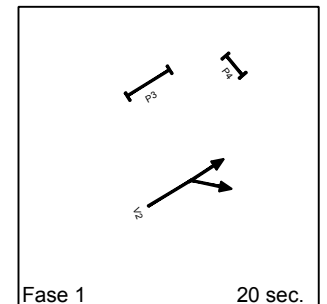
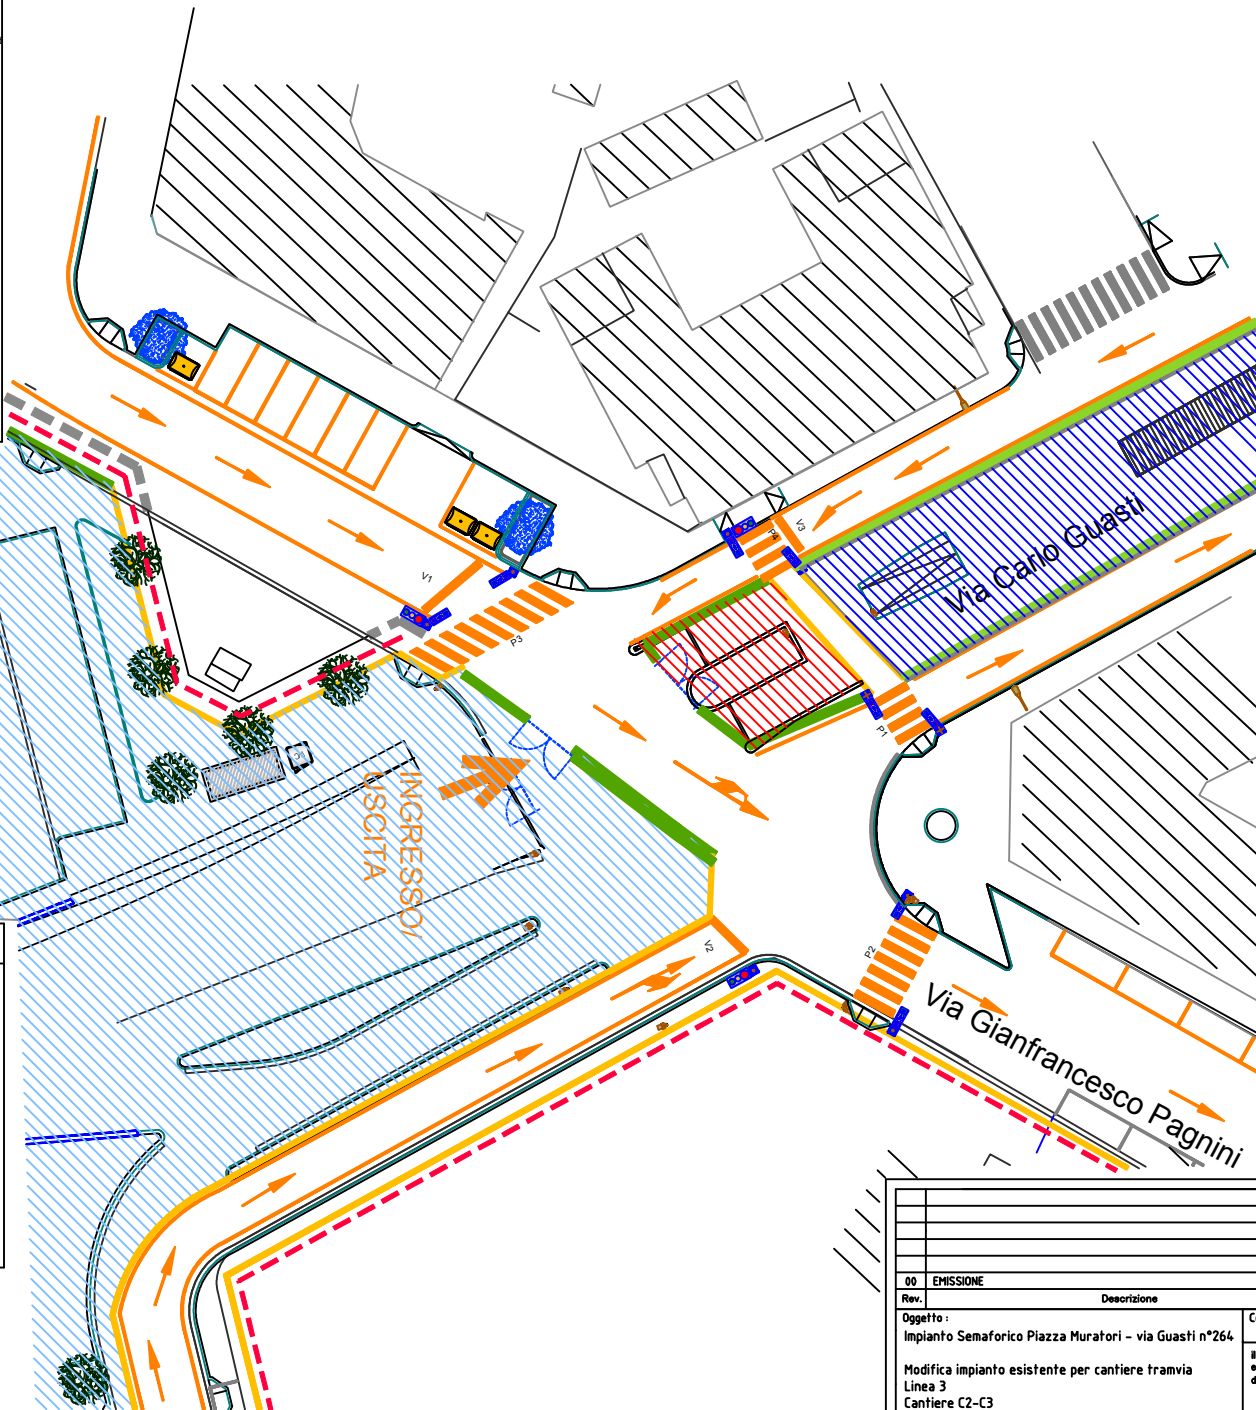


LEGENDA

-  Lanterna veicolare con rosso, giallo e verde Ø300 e pannello di contrasto con lampade a led
-  Lanterna veicolare con rosso Ø300 Giallo e verde Ø200 e pannello di contrasto con lampade a led
-  Lanterna veicolare con rosso, giallo e verde Ø200 con lampade a led
-  Lanterna veicolare con rosso Ø300 con lampade a led
-  Lanterna per veicoli di trasporto pubblico in sede propria con lampade a led
-  Lanterna pedonale con avvisatori acustici e pulsante pedonale per non vedenti con lampade a led
-  Lanterna pedonale con avvisatori acustici e pulsante pedonale per vedenti/non vedenti con lampade a led
-  Lanterna ciclabile con lampade a led
-  Lanterna semaforica gialla lampeggiante
-  Palina zincata per supporto lanterna
-  Palo a sbraccio rastremato zincato per supporto lanterna
-  Paletto zincato per supporto segnaletica
-  Segnale circolare normale Ø 60 cm.
-  Segnale triangolare piccolo lato 60 cm.
-  Armadio regolatore semaforico e P.P.R.I. (con relativi pozzetti)
-  Armadio regolatore semaforico (con relativo pozzetto)
-  Pozzetto 50x50 cm. con chiusura stradale in ghisa



Impianto Piazza Muratori Modifica del 19/11/16

- 1) Montaggio n. 2 Paline Semaforiche su plinto
- 2) Montaggio di 1 Lanterne veicolare
- 3) Installazione di n. 2 lanterna semaforiche pedonali su palina predisposta
- 4) Collegamento delle apparecchiature elettriche ai cavi predisposti
- 5) Attivazione e collaudo impianto

Rev.	Descrizione	Commissa	Scala	Redatto	Approvato	Controllo	Data
00	EMISSIONE			M.Megli	M.Megli	Ing.Pasqu	04/11/2016
	Oggetto :						
	Impianto Semaforico Piazza Muratori - via Guasti n°264	36/14					
	Modifica impianto esistente per cantiere tramvia Linea 3						
	Cantiere C2-C3						
	dal 19-11-2016						

illuminazione pubblica ed impianti semaforici del comune di Firenze

sifispa
società illuminazione firenze
via del Dello Robbia n°47 Firenze
tel. (055) 573306 - fax (055) 582271

Il presente documento è di proprietà Sifispa. A termini di legge ogni diritto è riservato.