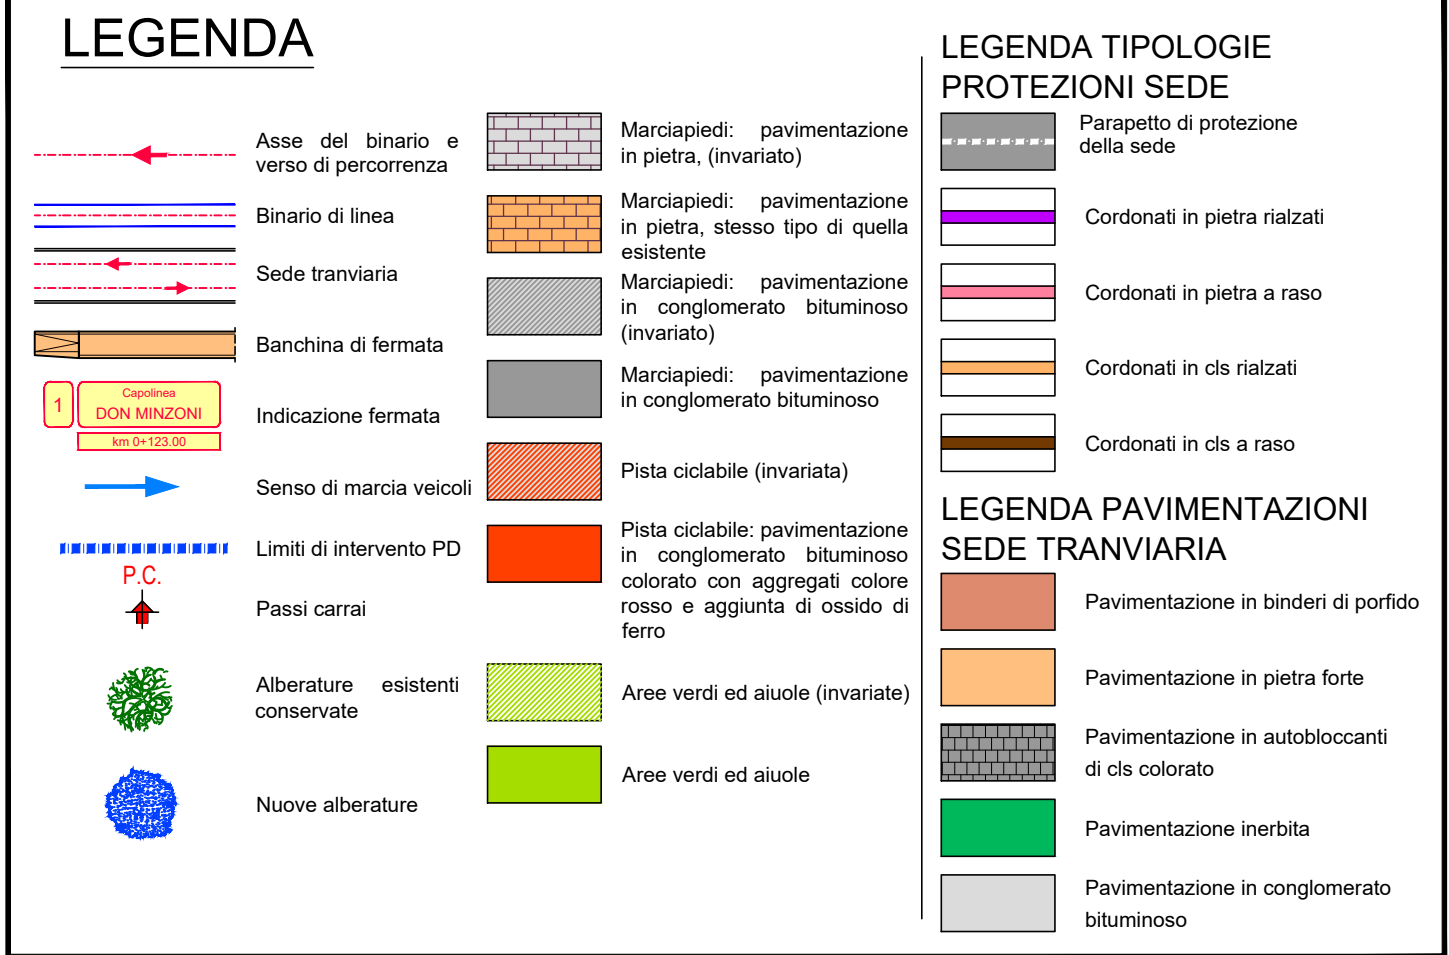
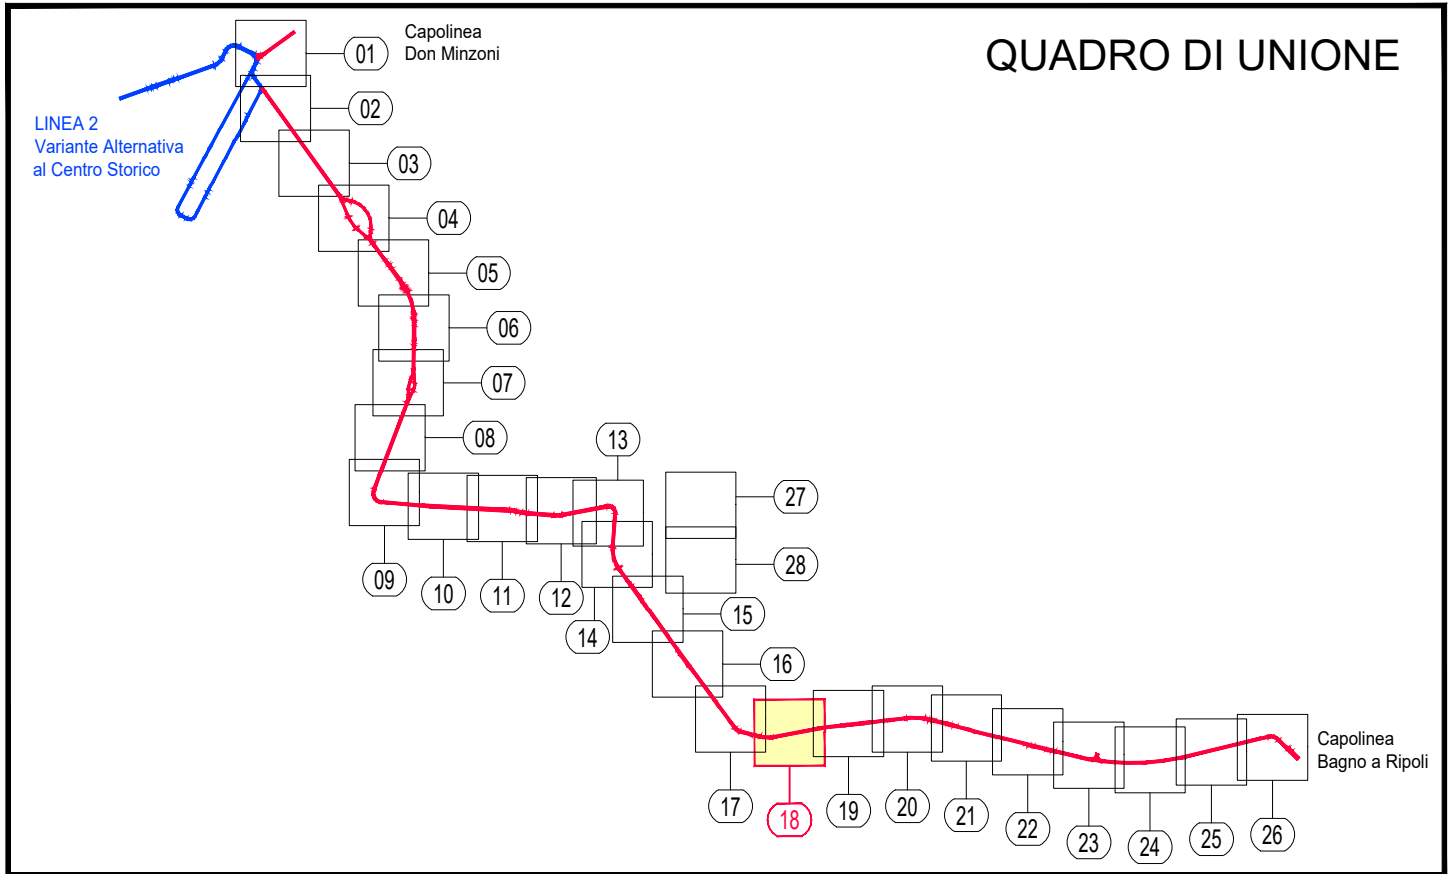


COMUNE DI FIRENZE
Direzione Nuove Infrastrutture - Ufficio Tramvia

Società TRAM DI FIRENZE S.P.A.

SISTEMA TRAMVIARIO DI FIRENZE
LINEA 3 (II lotto) - Tratta Libertà-Bagno a Ripoli

PROGETTO DEFINITIVO

INSERIMENTO URBANO
ELABORATI PLANIMETRICI
Planimetria - Piazza G. Bartali - Viale Europa
km 4+740 al km 5+000

COMUNE DI FIRENZE
IL RESPONSABILE DEL PROCEDIMENTO
ING. MICHELE PRIORE

TRAM DI FIRENZE
IL PRESIDENTE
DOTT. FABRIZIO BARTALONI

Architettura ENGINEERING
IL COORDINATORE DELLA PROGETTAZIONE
ING. SANTI CAMINITI

GRUPPO DI PROGETTAZIONE

Progettazione e coordinamento ARCHITECTA ENGINEERING s.r.l.	Studio architettonico e paesaggistico STUDIO ROSSIPRODI	Studio trasportistico ALEPH s.r.l.	Studio ambientale AMBIENTE s.p.a.	Architettura COOPERATIVA ARCHEOLOGIA
Architettura ENGINEERING	ROSSIPRODI ASSOCIATI	Aleph Transport engineering	ambiente per il territorio	Archeologia cooperativa archeologia
Progettazione SDA PROGETTI	Aspetti strutturali ponti STUDIO MATILDI+PARTNERS	Impianti STUDIO GARGAL & TORTORELLA	Geologia GEODINAMICA	Idraulica HYDROGEO INGENIERIA
SDAprogetti ASSOCIAZIONE PROFESSIONALE	MATILDI+PARTNERS	9 Ingegneria	GEODINAMICA ISTITUTO GEOLÓGICO ASSOCIATO GEOLOGIA E INGENIERIA	H3 Idraulica

PROGRESSIVO	COMMESSA	FASE	COMPARTO	DOCUMENTO	REV.	SCALA	NOME FILE
-	FL32	PD	INU	PL018	0A	1:500	FL32-PD-INU-PL018-0A.dwg

REV.	DATA	DESCRIZIONE	REDATTO	VERIFICATO	APPROVATO
0A	Dicembre 2018	Prima emissione	SDA PROGETTI	BORGHETTI	CAMINITI