

LEGENDA


- Asse del binario e verso di percorrenza
- Binario di linea
- Sede tranviaria
- Banchina di fermata
- Indicazione fermata
- Senso di marcia veicoli
- Limiti di intervento PD
- Passi carrai
- Alberature esistenti
- Nuove alberature
- Marciapiedi: pavimentazione in pietra (invariato)
- Marciapiedi: pavimentazione in pietra, stesso tipo di quella esistente
- Marciapiedi: pavimentazione in conglomerato bituminoso (invariato)
- Marciapiedi: pavimentazione in conglomerato bituminoso
- Pista ciclabile (invariata)
- Pista ciclabile: pavimentazione in conglomerato bituminoso colorato con aggregati colore rosso e aggiunta di ossido di ferro
- Are verdi ed aiuole (invariate)
- Are verdi ed aiuole

LEGENDA TIPOLOGIE PROTEZIONI SEDE

- Parapetto di protezione della sede
- Cordonati in pietra rialzati
- Cordonati in pietra a raso
- Cordonati in cls rialzati
- Cordonati in cls a raso

LEGENDA PAVIMENTAZIONI SEDE TRANVIARIA

- Pavimentazione in binder di porfido
- Pavimentazione in pietra forte
- Pavimentazione in autobloccanti di cls colorato
- Pavimentazione inerbata
- Pavimentazione in conglomerato bituminoso

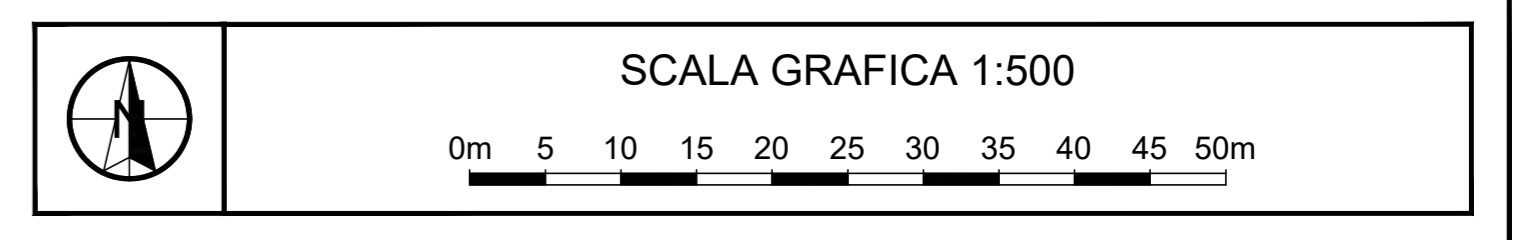

COMUNE DI FIRENZE
 Direzione Nuove Infrastrutture - Ufficio Tramvia

Società TRAM DI FIRENZE S.P.A.

SISTEMA TRAMVIARIO DI FIRENZE
 LINEA 3 (II lotto) - Tratta Libertà-Bagno a Ripoli

PROGETTO DEFINITIVO

INSERIMENTO URBANO
 ELABORATI PLANIMETRICI
 Planimetria - Viale Europa
 km 5+270 al km 5+530

 COMUNE DI FIRENZE IL RESPONSABILE DEL PROCEDIMENTO ING. MICHELE PRIORE	 TRAM DI FIRENZE IL PRESIDENTE DOTT. FABRIZIO BARTALONI	 ARCHITECTA ENGINEERING IL COORDINATORE DELLA PROGETTAZIONE ING. SANTI CAMINITI
--	--	--

GRUPPO DI PROGETTAZIONE Progettazione e coordinamento ARCHITECTA ENGINEERING s.r.l.	Studio architettonico e paesaggistico STUDIO ROSSIPRODI	Studio trasportistico ALEPH s.r.l.	Studio ambientale AMBIENTE s.p.a.	Archeologia COOPERATIVA ARCHEOLOGIA
Progettazione SDA PROGETTI	Aspetti strutturali ponti STUDIO MATILDI-PARTNERS	Impianti STUDIO GARGALLO & TORTORELLA	Geologia GEODINAMICA	Idraulica HYDROGEO INGEGNERIA
 SDAprogetti	 MATILDI-PARTNERS	 STUDIO GARGALLO & TORTORELLA	 GEODINAMICA	 HYDROGEO INGEGNERIA

PROGRESSIVO	COMMESSA	FASE	COMPARTO	DOCUMENTO	REV.	SCALA	NOME FILE
-	FL32	PD	INU	PL020	0A	1:500	FL32-PD-INU-PL020-0A.dwg

REV.	DATA	DESCRIZIONE	REDATTO	VERIFICATO	APPROVATO
0A	Dicembre 2018	Prima emissione	SDA PROGETTI	BORGHETTI	CAMINITI