

**LEGENDA**


- Asse del binario e verso di percorrenza
- Binario di linea
- Sede tranviaria
- Banchina di fermata
- Indicazione fermata
- Senso di marcia veicoli
- Limiti di intervento PD
- Passi carrai
- Alberature esistenti conservate
- Nuove alberature
- Marciaiedi: pavimentazione in pietra, (invariato)
- Marciaiedi: pavimentazione in pietra, stesso tipo di quella esistente
- Marciaiedi: pavimentazione in conglomerato bituminoso (invariato)
- Marciaiedi: pavimentazione in conglomerato bituminoso
- Pista ciclabile (invariata)
- Pista ciclabile: pavimentazione in conglomerato bituminoso colorato con aggregati colore rosso e aggiunta di ossido di ferro
- Are verdi ed aiuole (invariate)
- Are verdi ed aiuole

**LEGENDA TIPOLOGIE PROTEZIONI SEDE**

- Parapetto di protezione della sede
- Cordonati in pietra rialzati
- Cordonati in pietra a raso
- Cordonati in c/s rialzati
- Cordonati in c/s a raso

**LEGENDA PAVIMENTAZIONI SEDE TRANVIARIA**

- Pavimentazione in binderi di porfido
- Pavimentazione in pietra forte
- Pavimentazione in autobloccanti di c/s colorato
- Pavimentazione inerbata
- Pavimentazione in conglomerato bituminoso

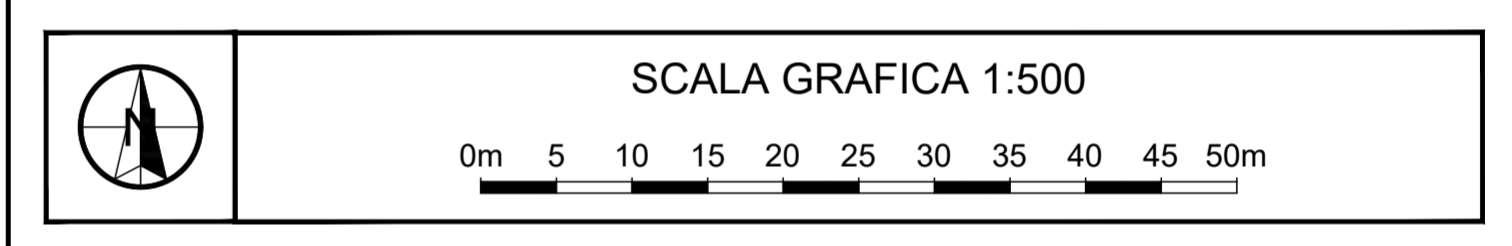

**COMUNE DI FIRENZE**  
 Direzione Nuove Infrastrutture - Ufficio Tramvia

Società **TRAM DI FIRENZE S.P.A.**

**SISTEMA TRAMVIARIO DI FIRENZE**  
 LINEA 3 (II lotto) - Tratta Libertà-Bagno a Ripoli

**PROGETTO DEFINITIVO**

**INSERIMENTO URBANO ELABORATI PLANIMETRICI**  
 Planimetria - Viale Pian di Ripoli - Via F. Granacci  
 km 6+900 al km 7+189

COMUNE DI FIRENZE  
 IL RESPONSABILE DEL PROCEDIMENTO  
 ING. MICHELE PRIORE

TRAM DI FIRENZE  
 IL PRESIDENTE  
 DOTT. FABRIZIO BARTALONI

Architettura Engineering  
 ARCHITECTA ENGINEERING  
 IL COORDINATORE DELLA PROGETTAZIONE  
 ING. SANTI CAMINITI

Progettazione e coordinamento ARCHITECTA ENGINEERING s.r.l.	Studio architettonico e paesaggistico STUDIO ROSSIPRODI	Studio trasportistico ALEPH s.r.l.	Studio ambientale AMBIENTE s.p.a.	Architettura COOPERATIVA ARCHEOLOGIA
Architettura ARCHITECTA ENGINEERING	Aspetti strutturali ponti STUDIO MATILDI+PARTNERS	Impianti STUDIO GARDFALOS/TORTORELLA	Geologia GEODINAMICA	Irradiazione HYDROGEO INGENIERIA
Progettazione SDA PROGETTI	MATILDI+PARTNERS	Geotecnica GEODINAMICA	Idraulica HYDROGEO INGENIERIA	Idraulica HYDROGEO INGENIERIA

PROGRESSIVO	COMMESSA	FASE	COMPARTO	DOCUMENTO	REV.	SCALA	NOME FILE
-	FL32	PD	1NU	PL026	0A	1:500	FL32-PD-1NU-PL026-0A.dwg

REV.	DATA	DESCRIZIONE	REDATTO	VERIFICATO	APPROVATO
0A	Dicembre 2018	Prima emissione	SDA PROGETTI	BORGHETTI	CAMINITI