



SEZIONE TIPO 14 - STATO DI FATTO - scala 1:100
- Viale Donato Giannotti

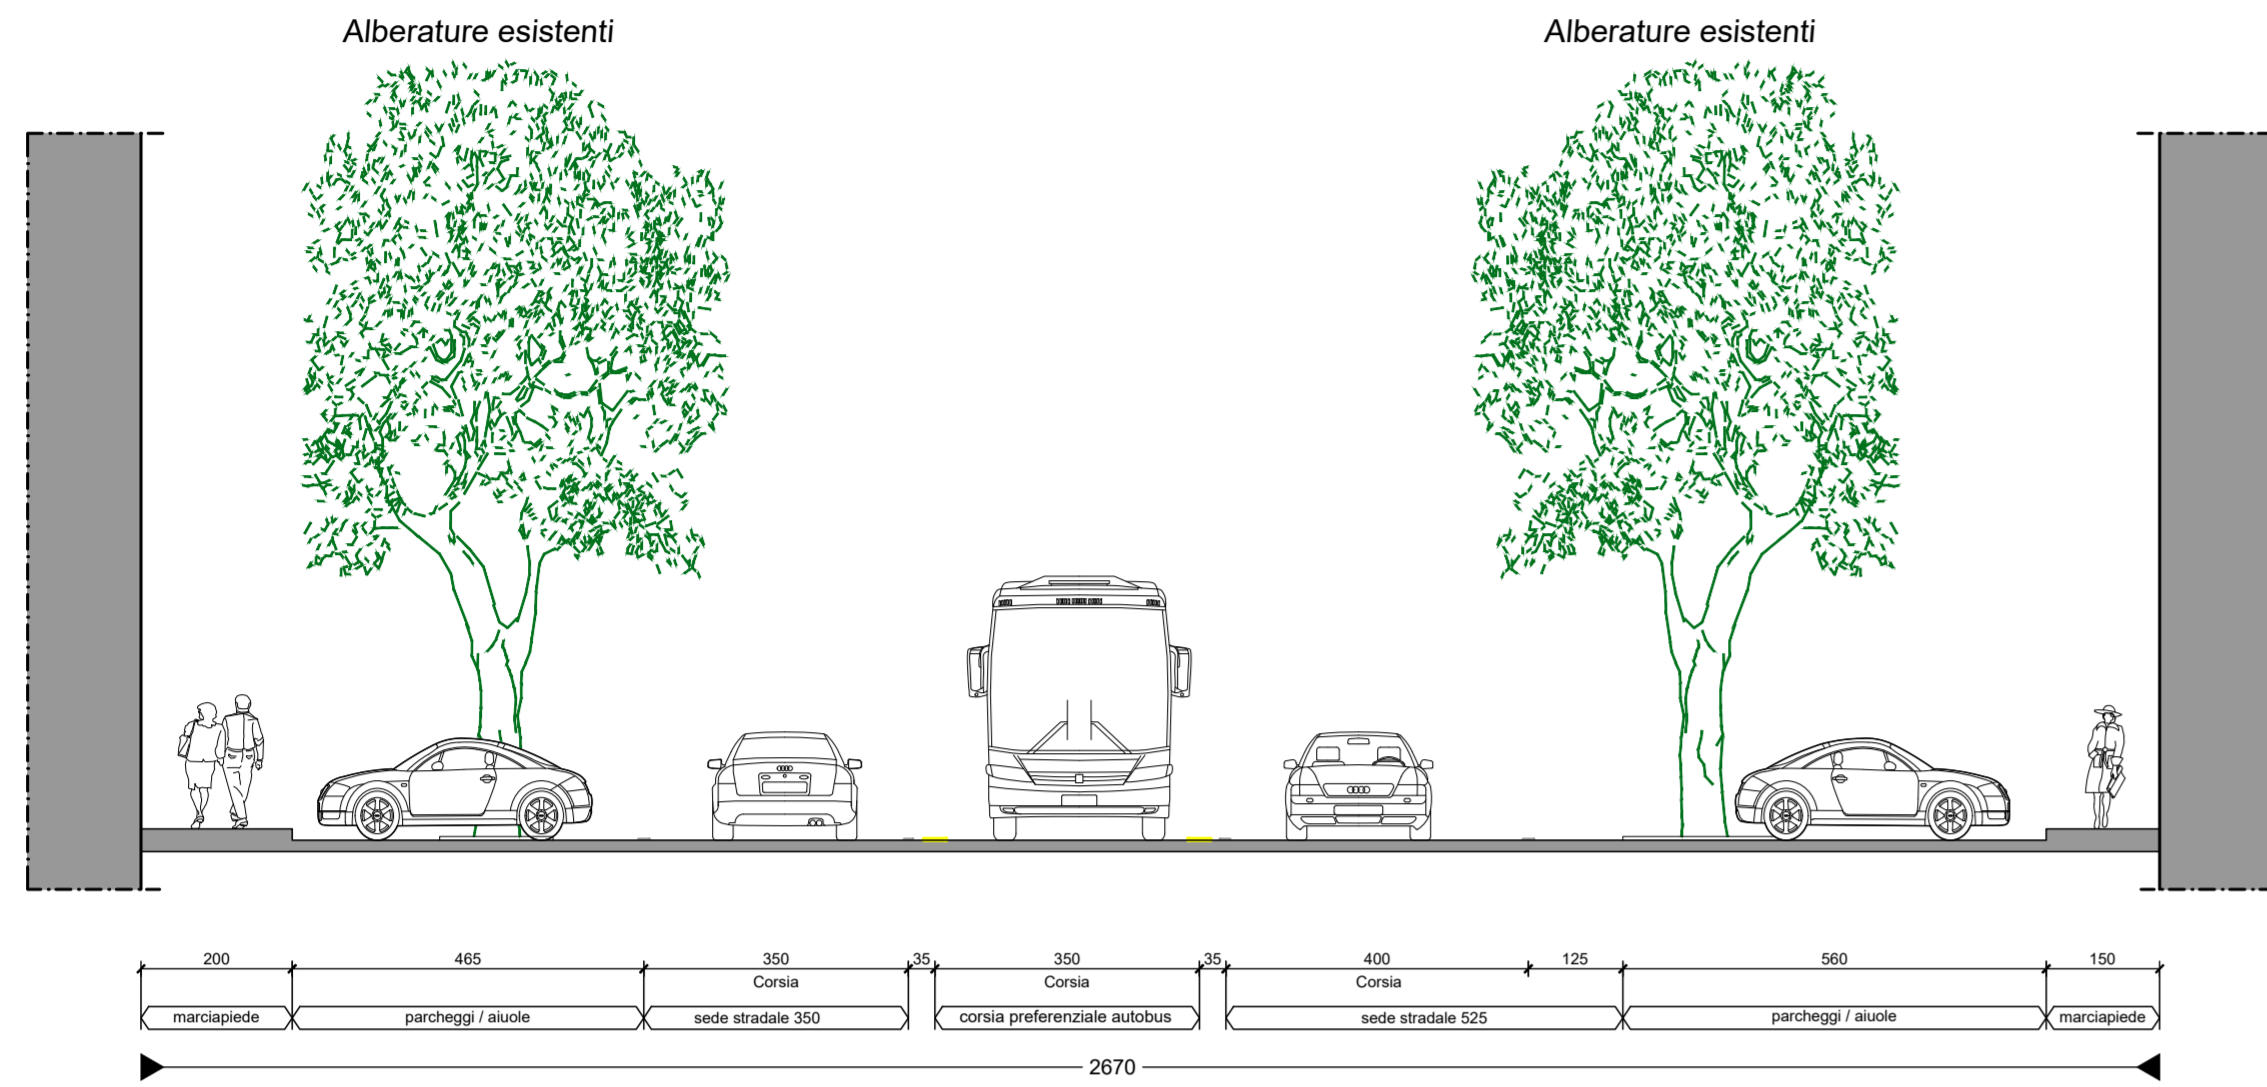


SEZIONE TIPO 15 - STATO DI FATTO - scala 1:100
- Viale Europa

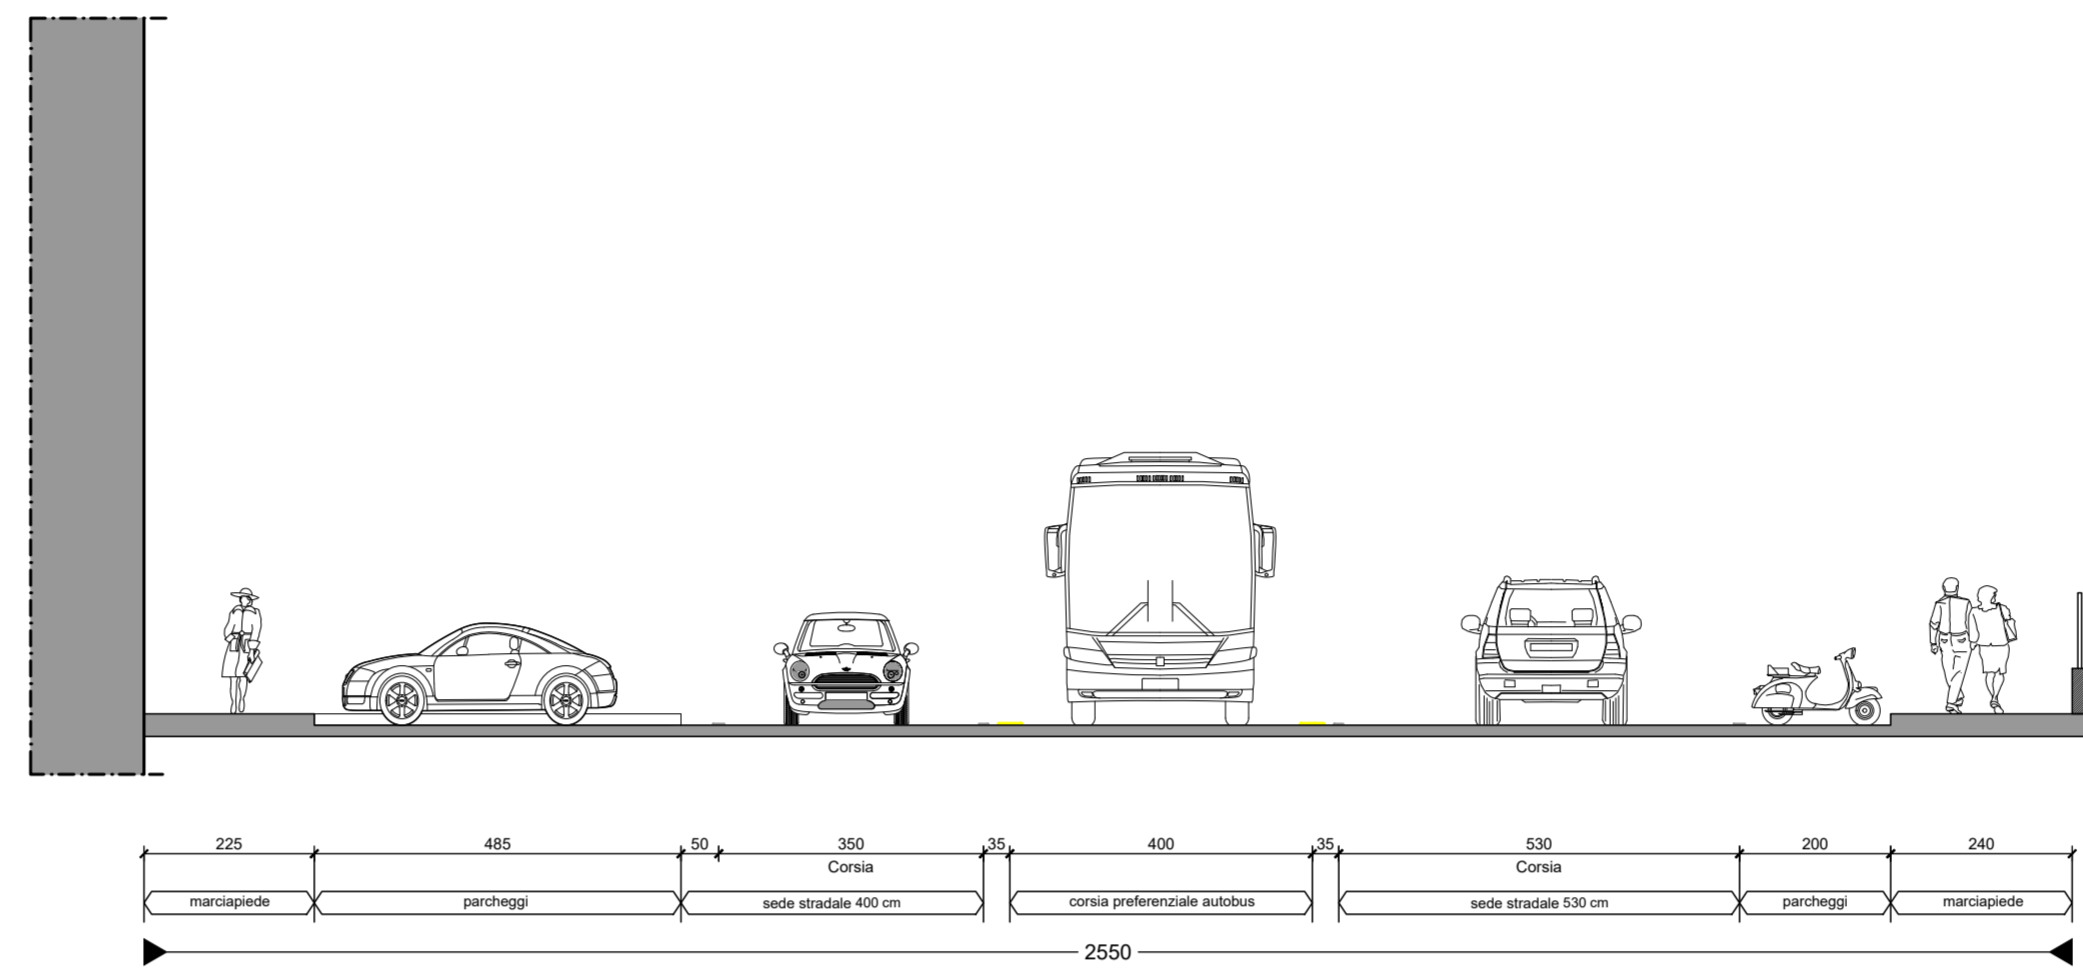






SEZIONE TIPO 14 - PROGETTO - scala 1:00
- Viale Donato Giannotti

Pavimentazione sede tranviaria in binderi di porfido

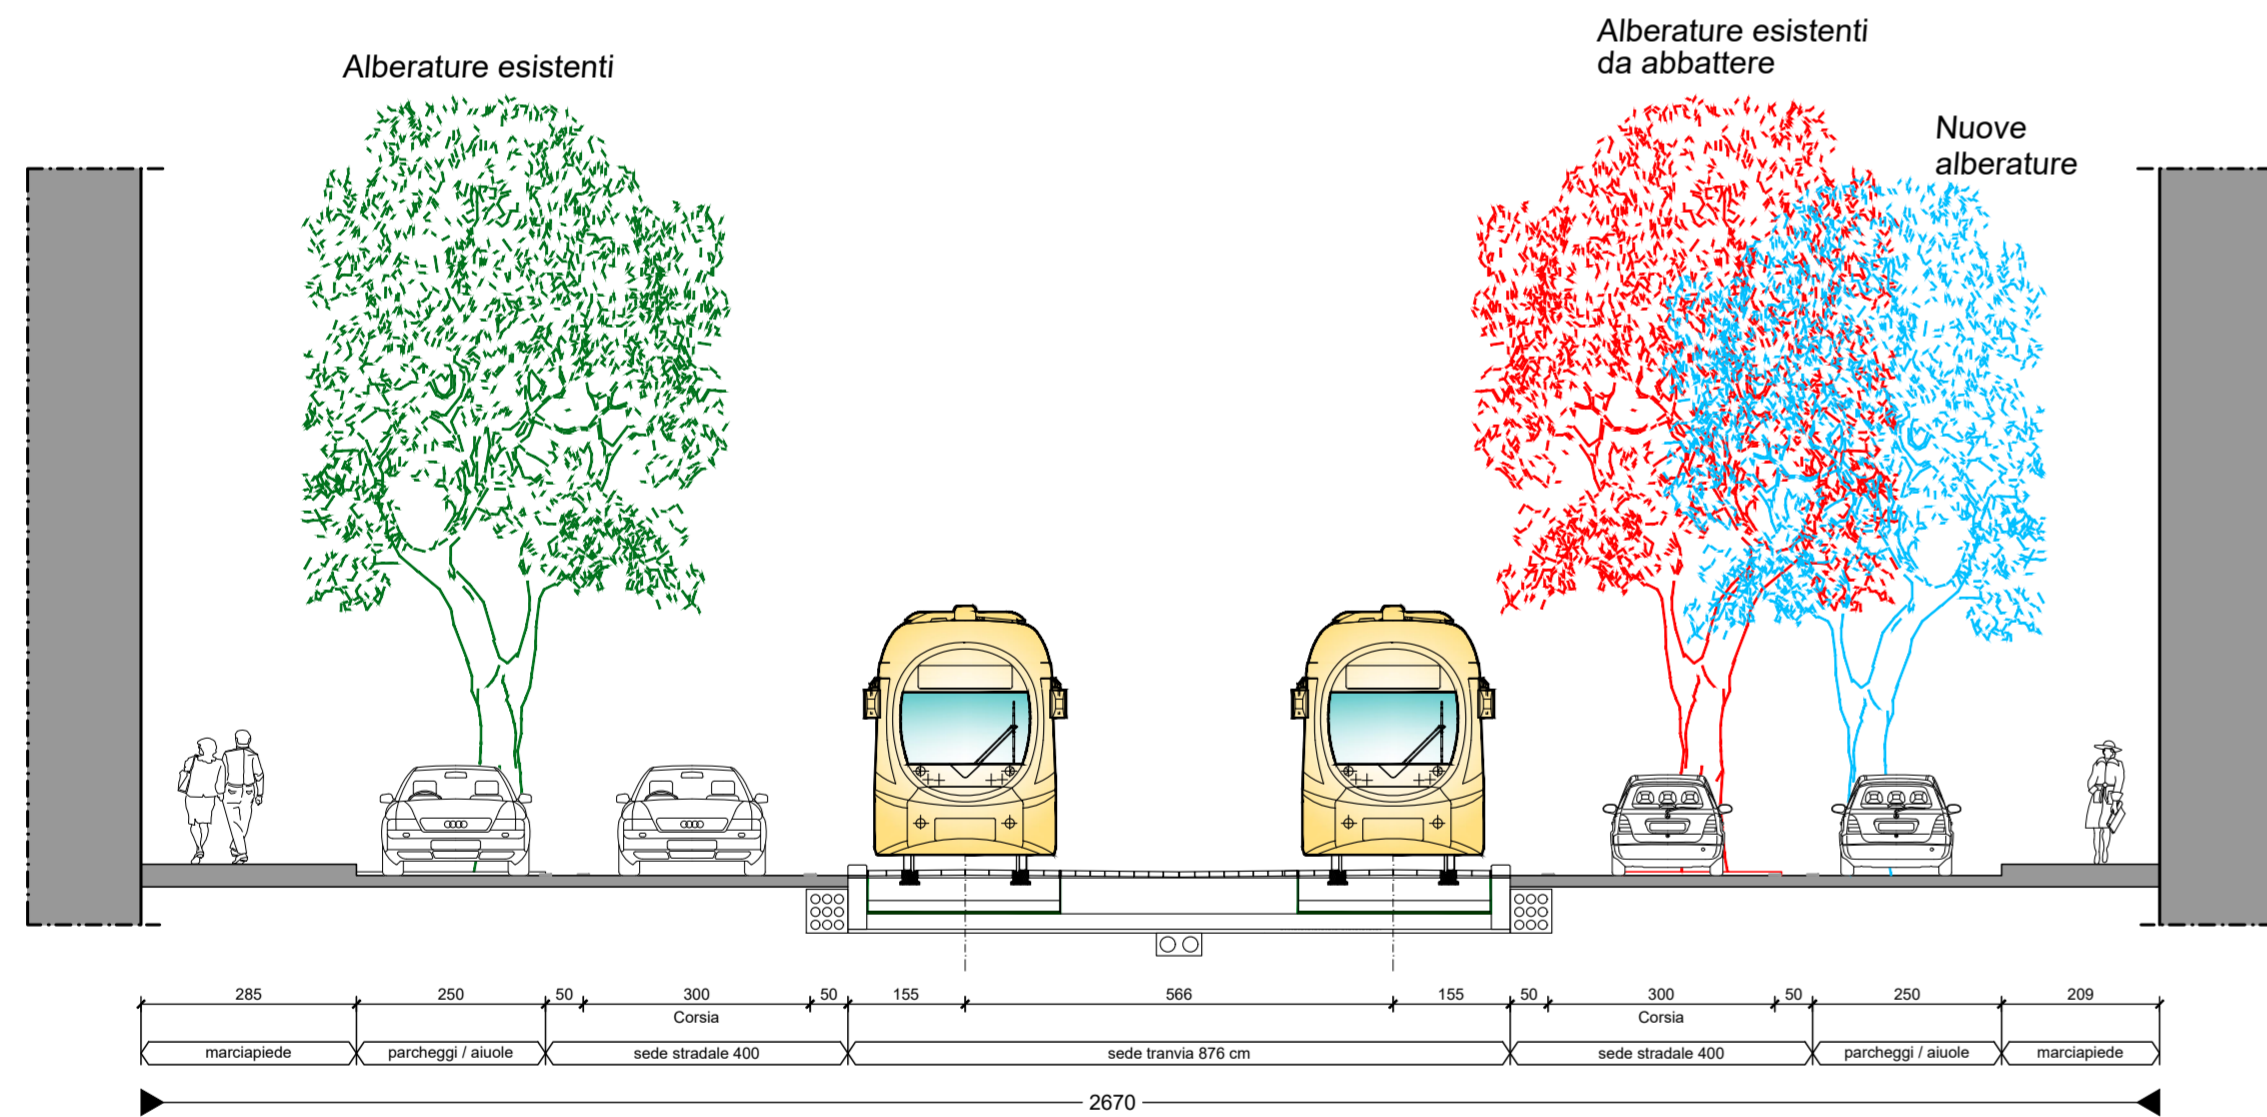

SEZIONE TIPO 15 - PROGETTO - scala 1:100
- Viale Europa

Pavimentazione sede tranviaria in binderi di porfido

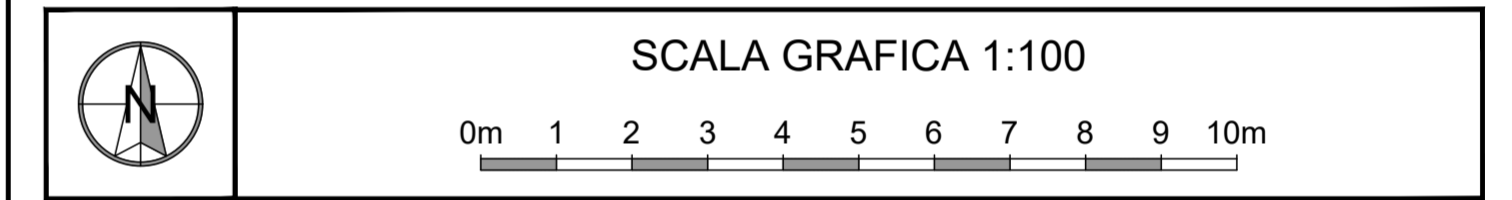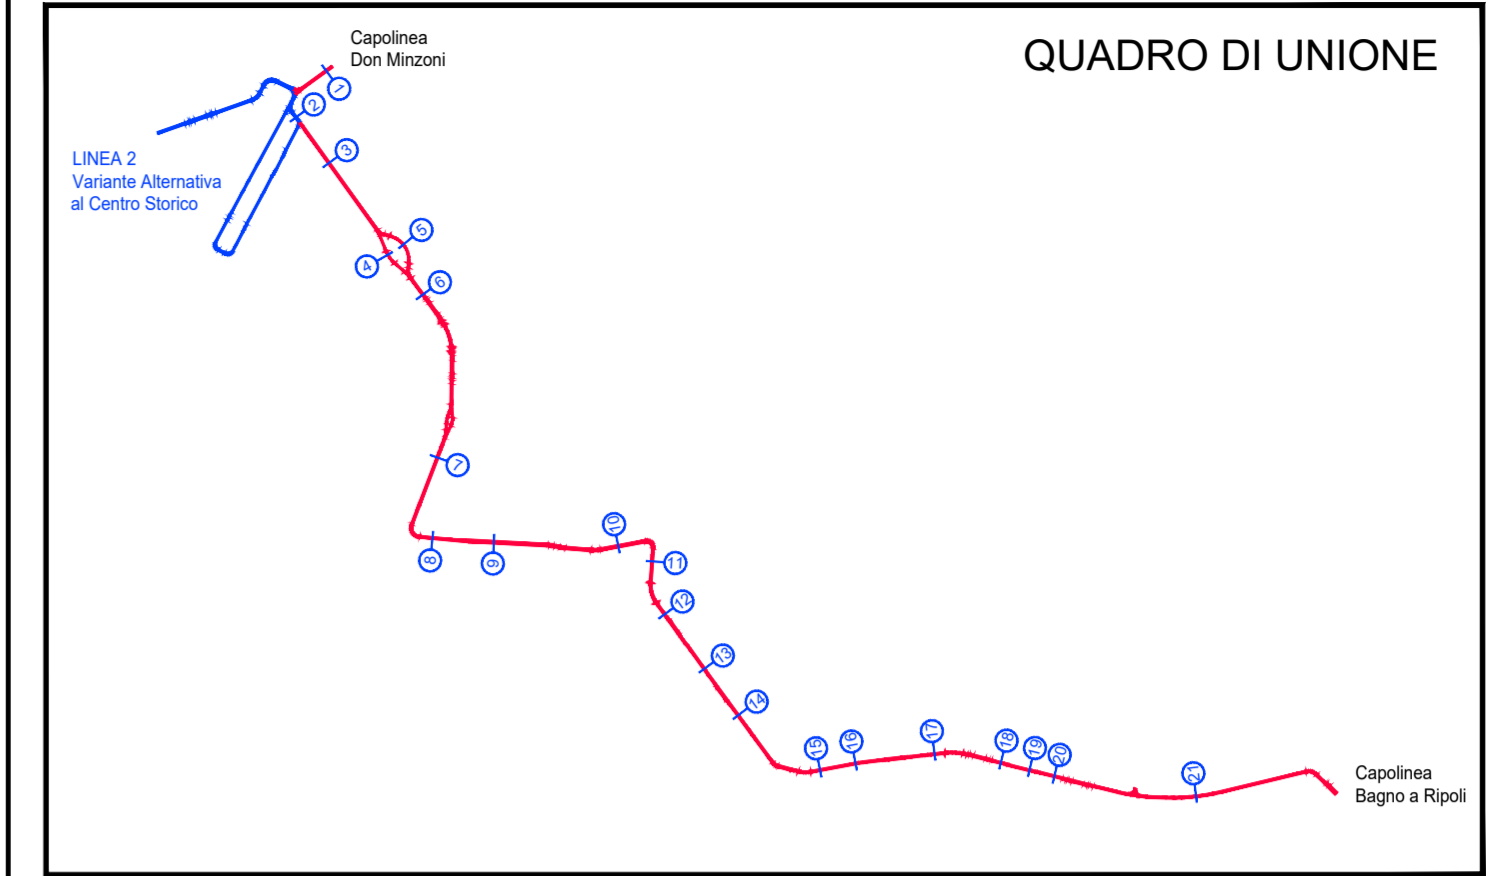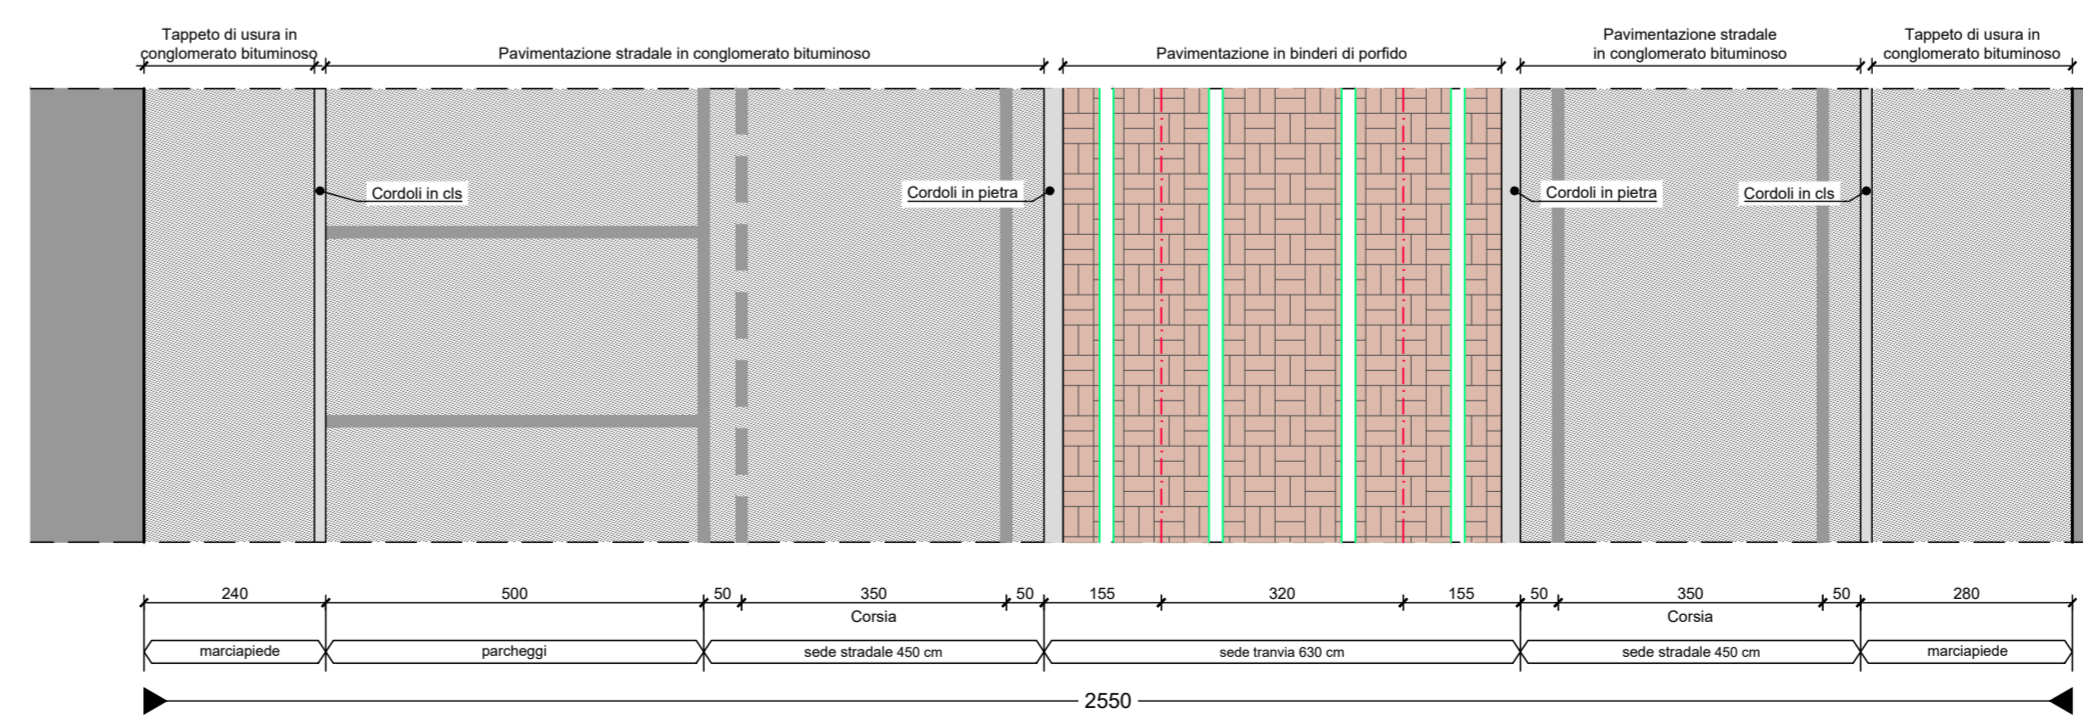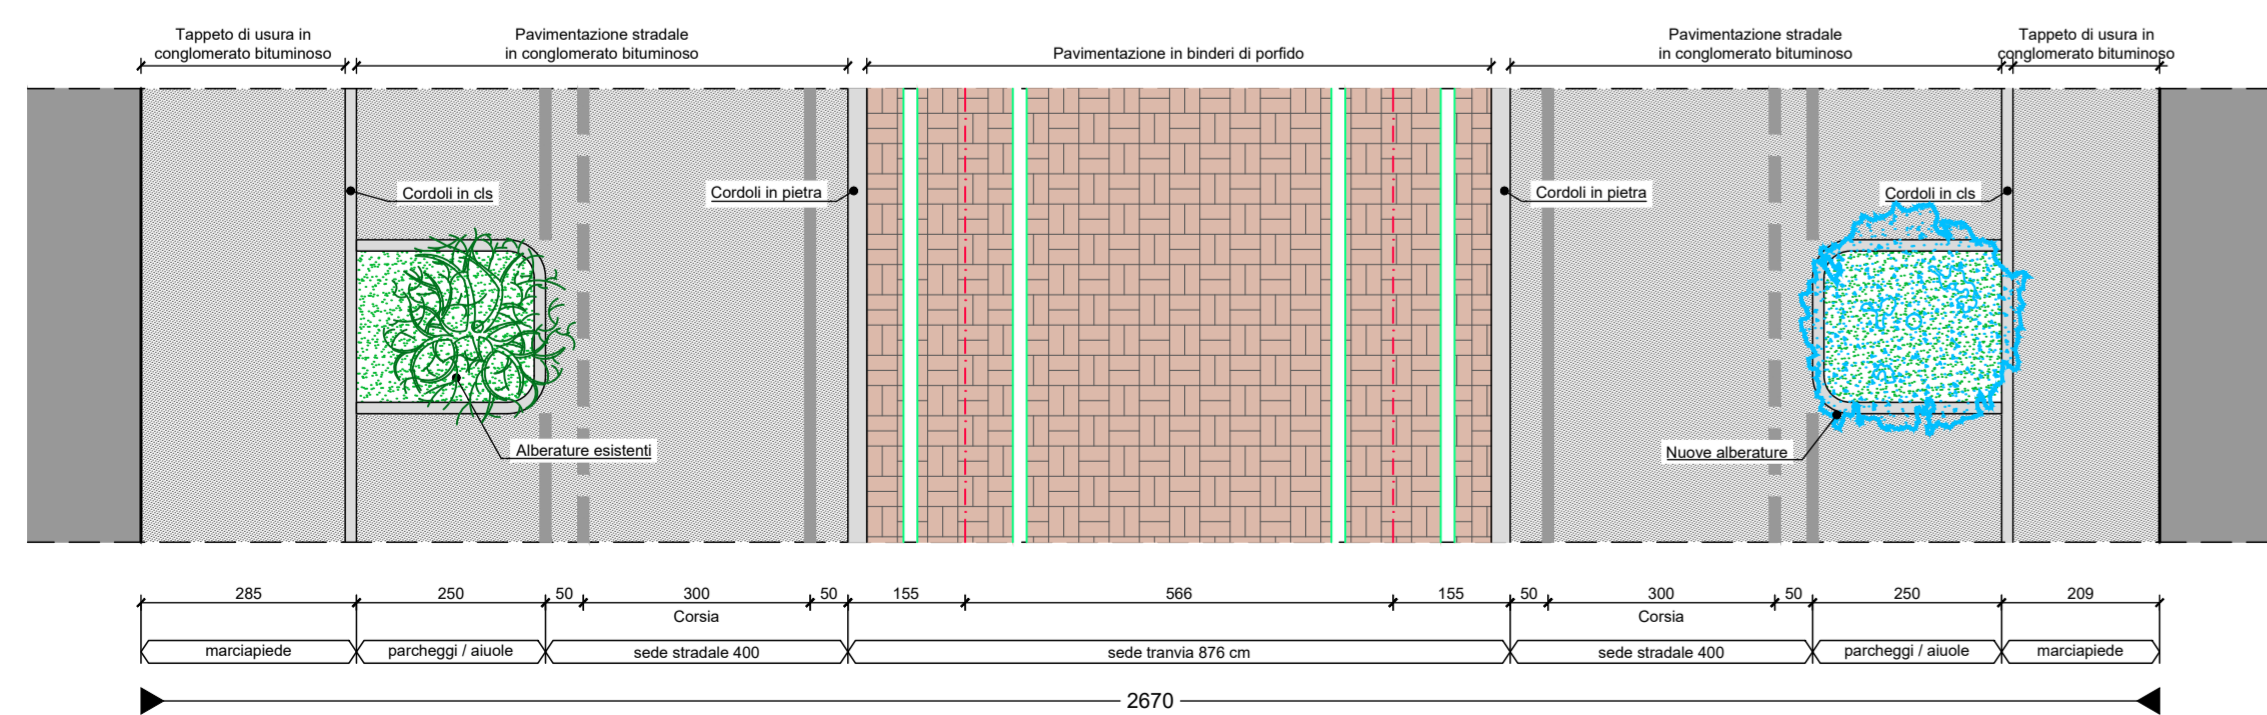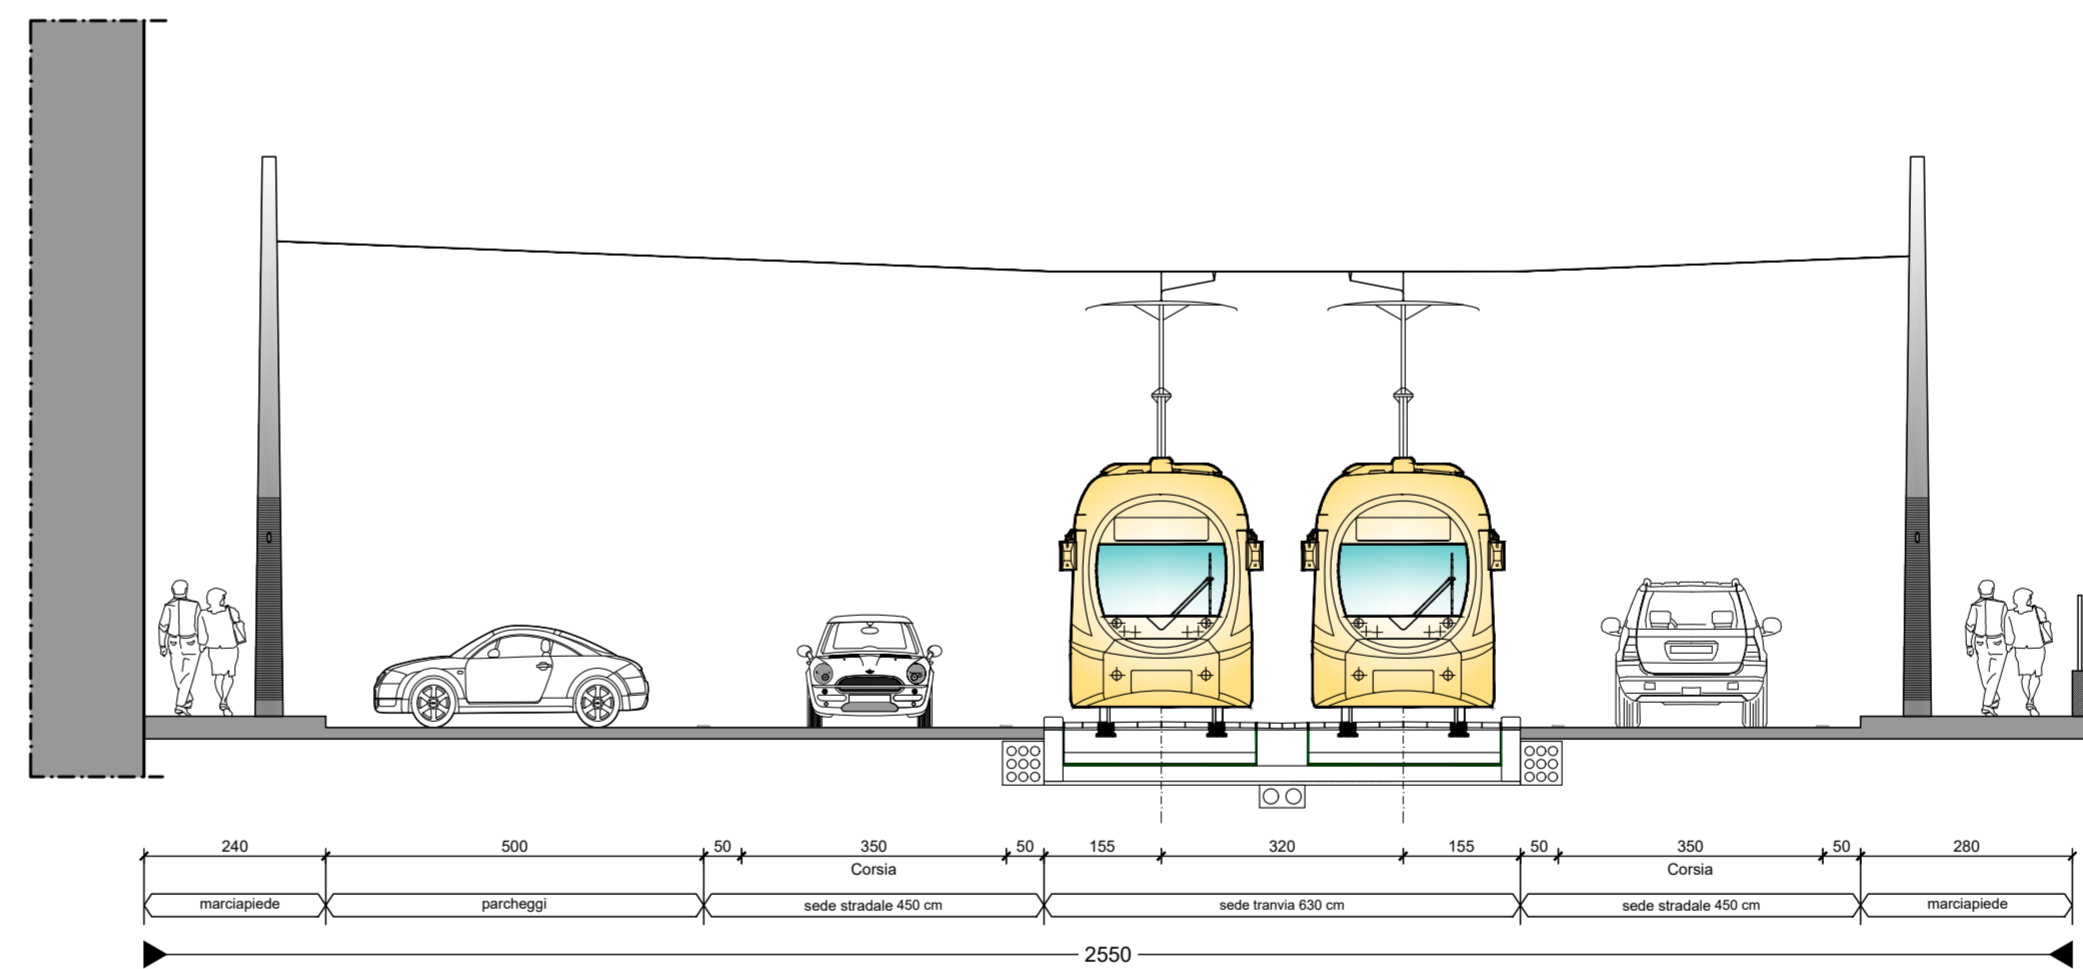

COMUNE DI FIRENZE
Direzione Nuove Infrastrutture - Ufficio Tramvia

Società **TRAM DI FIRENZE S.P.A.**

SISTEMA TRAMVIARIO DI FIRENZE
LINEA 3 (II lotto) - Tratta Libertà-Bagno a Ripoli

PROGETTO DEFINITIVO

INSERIMENTO URBANO
SEZIONI TRASVERSALI E PARTICOLARI COSTRUTTIVI
Sezioni trasversali tipologiche - Tavola 7 di 10

 COMUNE DI FIRENZE IL RESPONSABILE DEL PROCEDIMENTO ING. MICHELE PRIORE	 TRAM DI FIRENZE IL PRESIDENTE DOTT. FABRIZIO BARTALONI	 ARCHITECNA ENGINEERING IL COORDINATORE DELLA PROGETTAZIONE ING. SANTI CAMINITI
--	--	--

GRUPPO DI PROGETTAZIONE Progettazione e coordinamento ARCHITECTA ENGINEERING s.r.l.	Studio architettonico e paesaggistico STUDIO ROSSIPRODI	Studio trasportistico ALEPH s.r.l.	Studio ambientale AMBIENTE s.p.a.	Archeologia COOPERATIVA ARCHEOLOGIA
Progettazione SDA PROGETTI	Aspetti strutturali ponti STUDIO MATILDI+PARTNERS	Impianti STUDIO GARDFALOS+ORTORELLA	Geologia GEODINAMICA	Idraulica HYDROGEO INGEGNERIA

PROGRESSIVO	COMMESSA	FASE	COMPARTO	DOCUMENTO	REV.	SCALA	NOME FILE
-	FL32	PD	INU	SZ007	0A	1:100	FL32-PD-INU-SZ007-0A.dwg

REV.	DATA	DESCRIZIONE	REDATTO	VERIFICATO	APPROVATO
0A	Dicembre 2018	Prima emissione	SDA PROGETTI	BORGHETTI	CAMINITI