





LEGENDA FINITURE PONTE
 P1 pacchetto di pavimentazione del marciapiede
 P2 cordolo in c.a. tra sede stradale e marciapiede rivestito in pietra forte
 P3 cordolo del marciapiede lato fiume
 P4 balustrata in acciaio Corten composta da elementi scartolati a sezione rettangolare 20 x 20 mm, passo 10cm
 P5 corrimano in acciaio con anelli illuminazione led
 P6 carter laterale in GRG
 P7 carter inferiore in GRG fissato direttamente alla struttura metallica
 P8 carter inferiore in GRG non saldato alla struttura del ponte ma di raccordo tra la pila in c.a. e la parte del carter solidale al ponte
 P9 sottostruttura metallica per ancoraggio carter

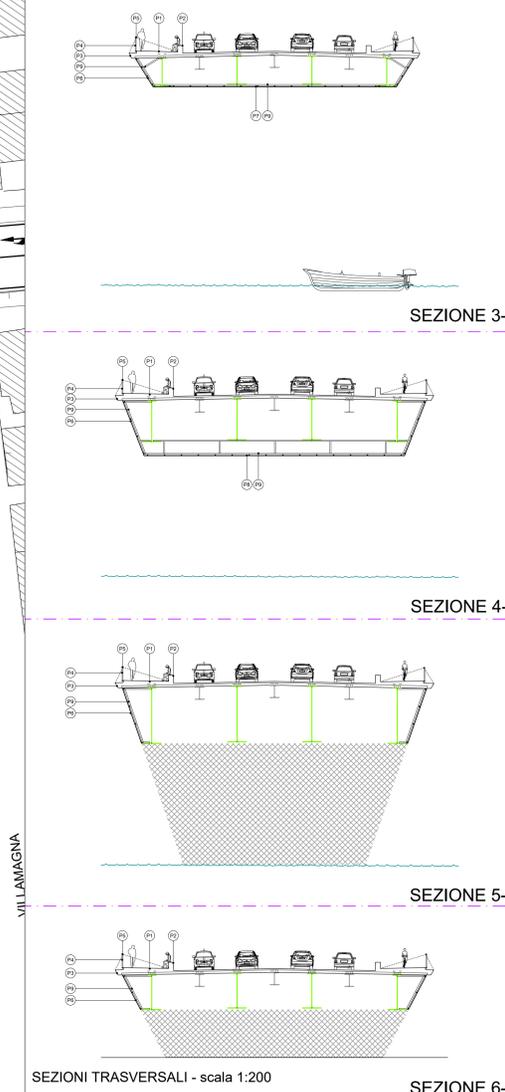

PLANIMETRIA - scala 1:400

SEZIONI TRASVERSALI - scala 1:200

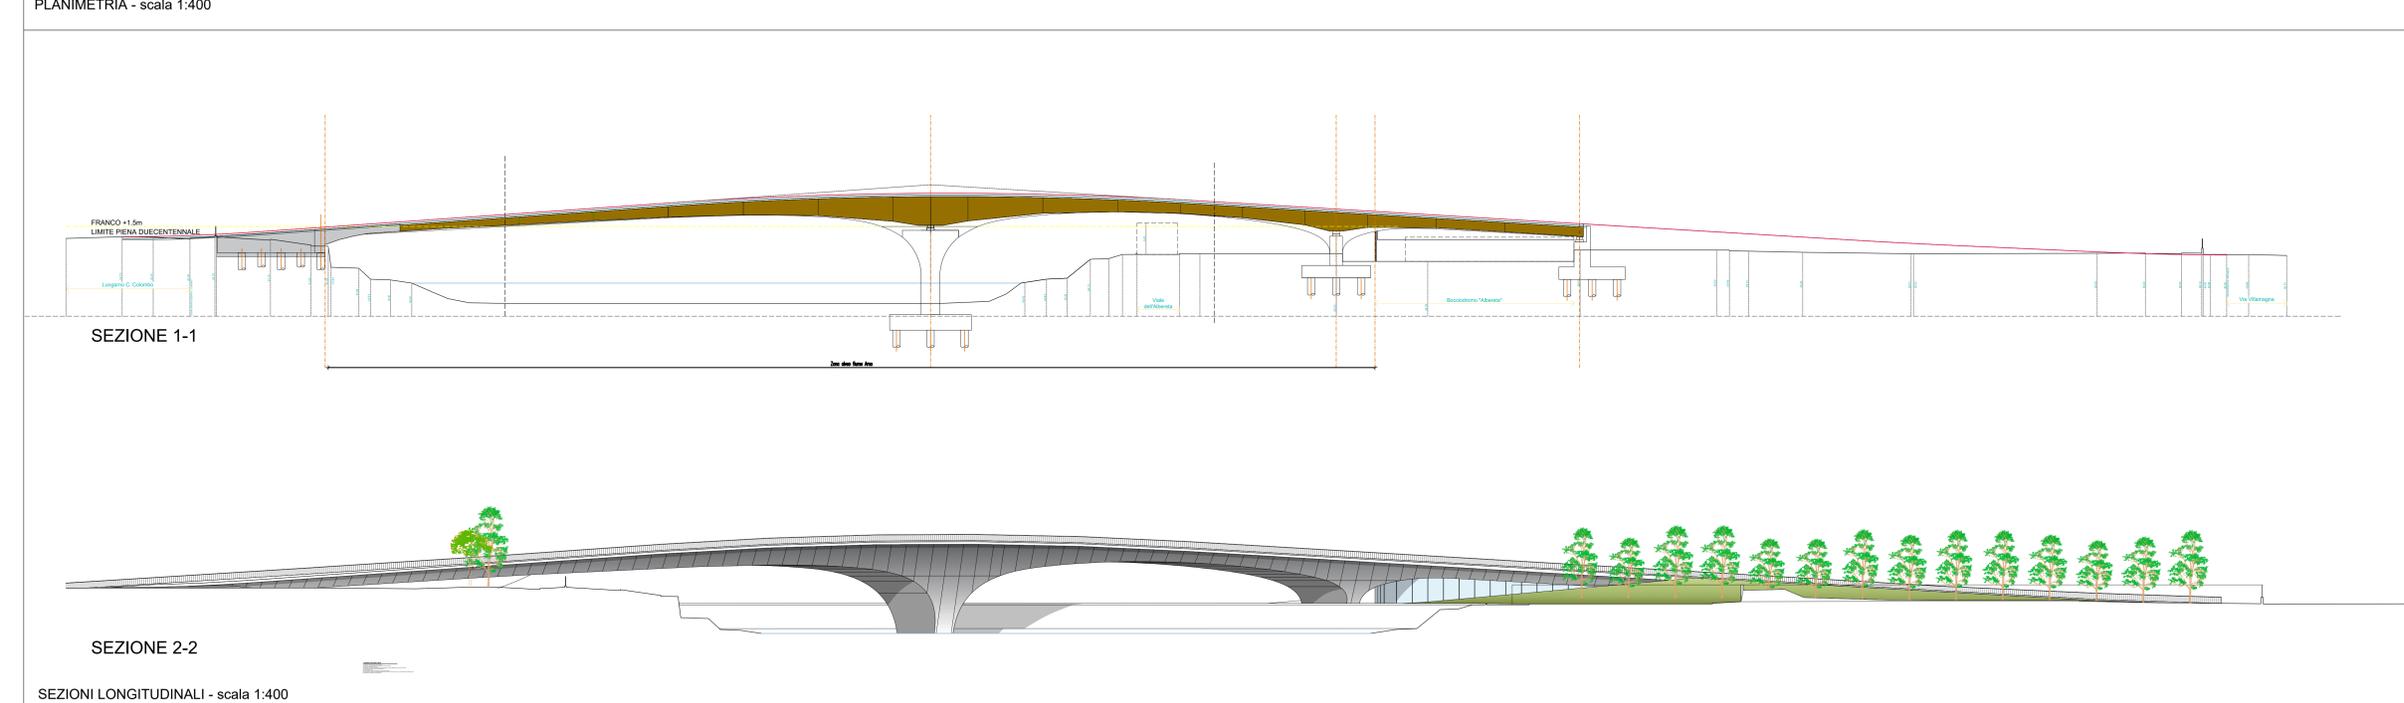

SEZIONI LONGITUDINALI - scala 1:400

COMUNE DI FIRENZE
 Direzione Nuove Infrastrutture - Ufficio Tramvia

Società TRAM DI FIRENZE S.P.A.

SISTEMA TRAMVIARIO DI FIRENZE
 LINEA 3 (Il lotto) - Tratta Libertà-Bagno a Ripoli

PROGETTO DEFINITIVO

STUDIO ARCHITETTONICO
 NUOVO PONTE SUL Fiume ARNO
 Nuovo ponte a Bellariva: planimetria, prospetti e dettagli costruttivi

 COMUNE DI FIRENZE IL RESPONSABILE DEL PROCEDIMENTO ING. MICHELE PRIORE	 TRAM DI FIRENZE IL PRESIDENTE DOTT. FABRIZIO BARTALONI	 ARCHITECTONICA ENGINEERING IL COORDINATORE DELLA PROGETTAZIONE ING. SANTI GANNETTI
--	--	--

GRUPPO DI PROGETTAZIONE Progettazione e coordinamento ARCHITECTONICA ENGINEERING s.r.l.	Studio architettonico e paesaggistico STUDIO ROSSIPRODI	Studio topografico ALPHE s.r.l.	Studio ambientale AMBIENTE s.p.a.	Assistenza COORDINAMENTO ARCHITETTONICO
Progettazione SDA progetti	Aspetti strutturali ponti STUDIO WALLERPARTNERS	Progettazione STUDIO GAROFALO/TORTORELLA	Geologia GEODINAMICA	Strutturali HYDROGEO INGENIERIA
 SDA progetti	 WALLER PARTNERS	 GAROFALO/TORTORELLA	 GEODINAMICA	 HYDROGEO INGENIERIA

PROGRESSIVO	COMMESSA	FASE	COMPARTO	DOCUMENTO	REV.	SCALA	NOME FILE
	FL132	PD	STA	PA/008	0A	1:400 / 1:200	FL3.2-PO-STA-PA-008-0A.dwg

REV.	DATA	DESCRIZIONE	REDDATTO	VERIFICATO	APPROVATO
DA	Dicembre 2018	Prima Emissione	Toni	Azzabò	Camilli
DB					
DC					