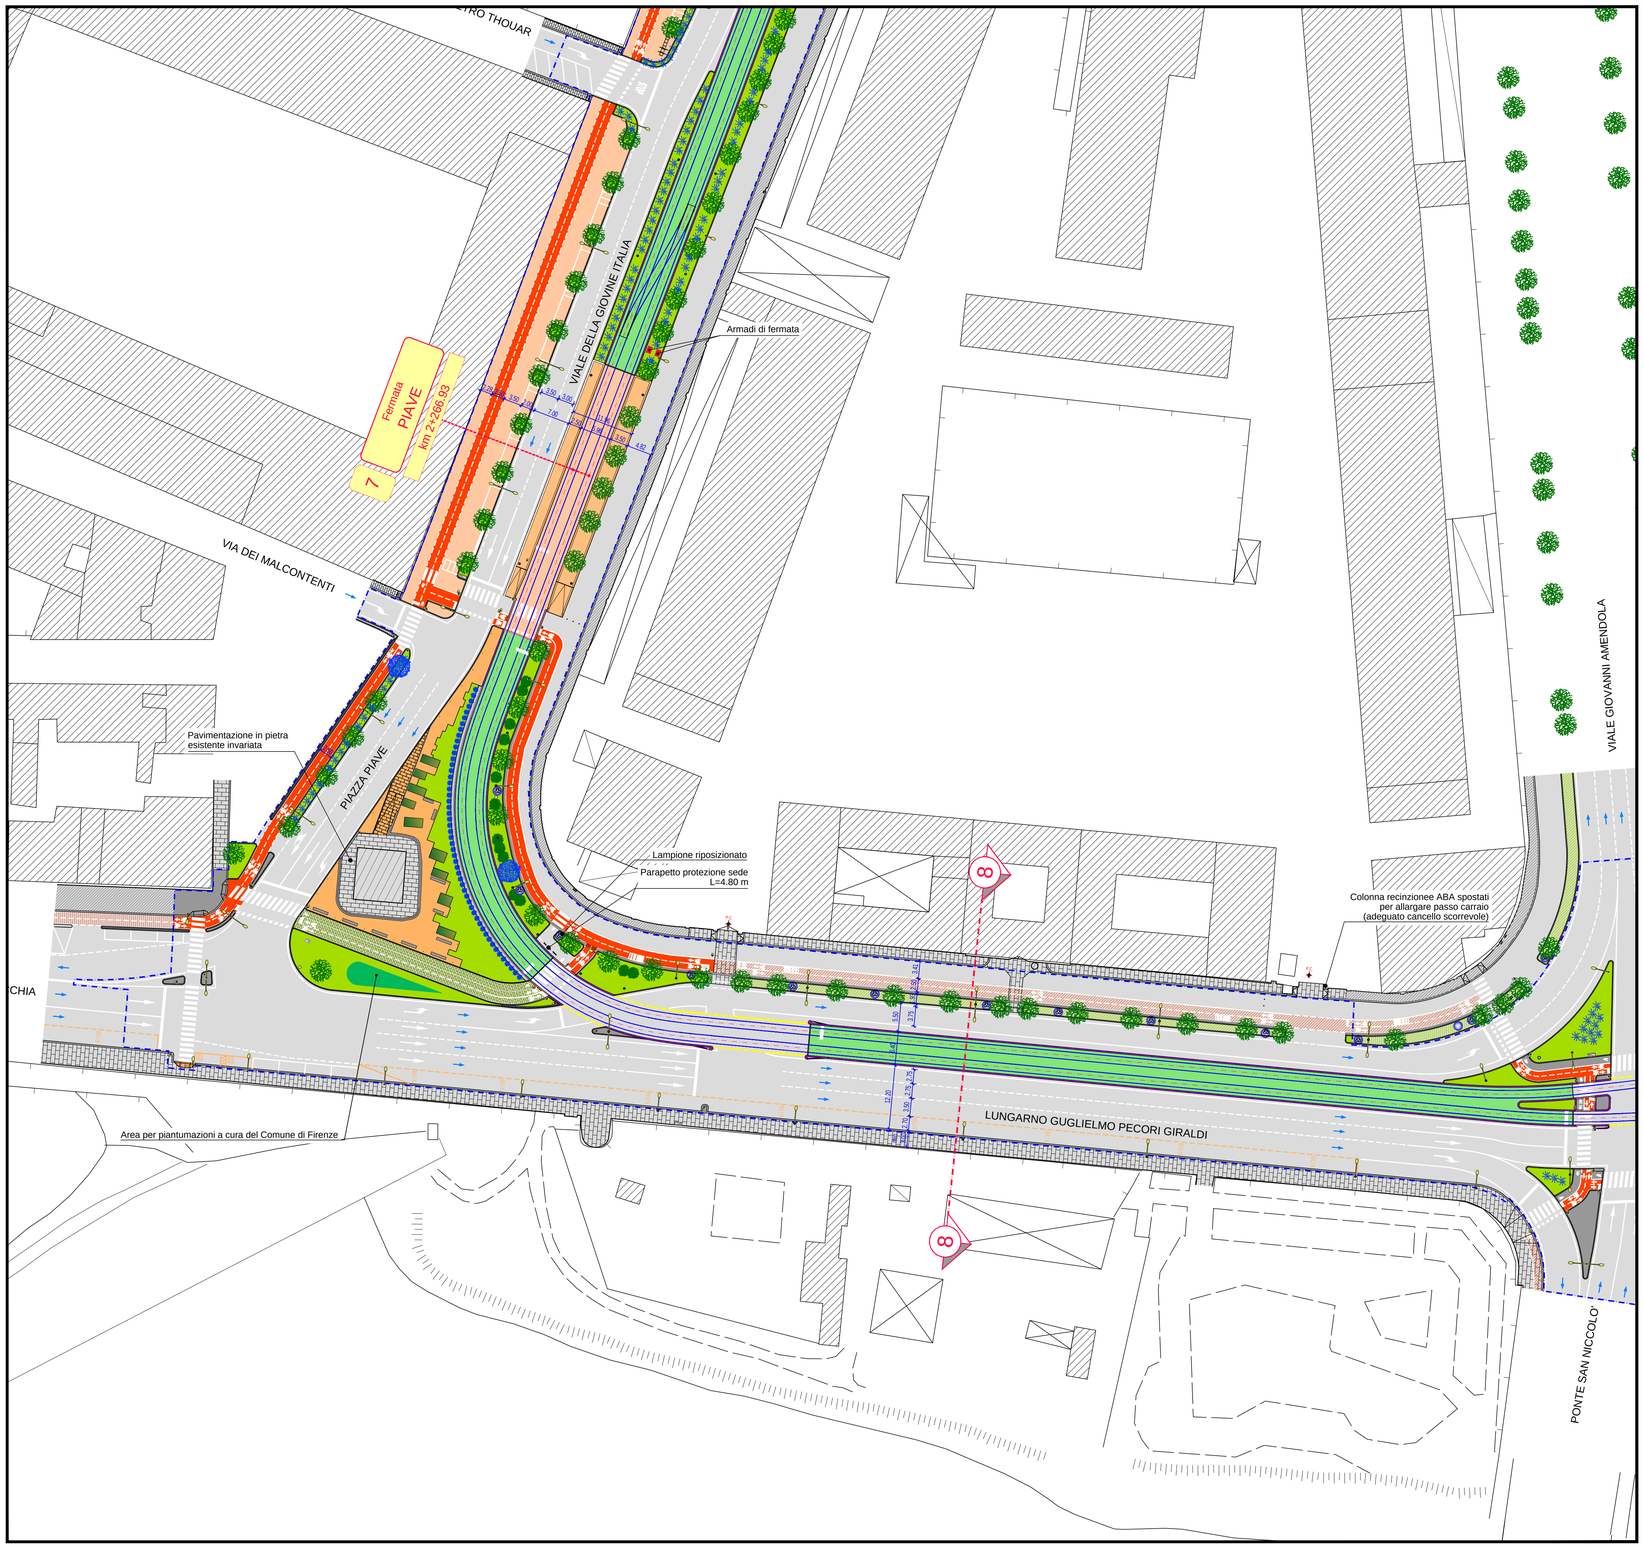

QUADRO DI UNIONE

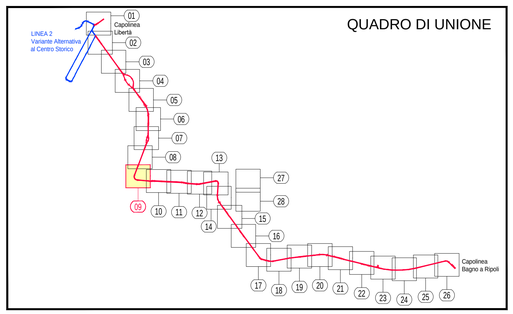

LEGENDA

- Asse del binario e verso di percorrenza
- Binario di linea
- Sede tranviaria
- Banchina di fermata
- Fermata MATTEOTTI km 2+312.13 — Indicazione fermata
- Senso di marcia veicoli
- Limiti di intervento PD
- Limiti di intervento PD interferente con VACS
- Limiti di intervento VACS
- P.C. — Passi carrai
- Alberature esistenti conservate
- Nuove alberature
- Pali trazione elettrica
- Marciapiedi: pavimentazione in pietra, (invariato)
- Marciapiedi: pavimentazione in pietra, stesso tipo di quella esistente
- Marciapiedi: pavimentazione in conglomerato bituminoso (invariato)
- Marciapiedi: pavimentazione in conglomerato bituminoso
- Pista ciclabile (invariata)
- Pista ciclabile: pavimentazione in conglomerato bituminoso colorato con aggregati colore rosso e aggiunta di ossido di ferro
- Controviali: pavimentazione in pietra forte
- Pavimentazione in cemento architettonico lavato
- Aree verdi ed aiuole (invariate)
- Aree verdi ed aiuole
- Pali illuminazione di progetto
- Pali illuminazione esistenti

LEGENDA TIPOLOGIE PROTEZIONI SEDE

- Parapetto di protezione della sede
- Cordonati in pietra rialzati
- Cordonati in pietra a raso
- Cordonati in cls rialzati
- Cordonati in cls a raso

LEGENDA PAVIMENTAZIONI SEDE TRANVIARIA

- Pavimentazione in binderi di porfido
- Pavimentazione in pietra forte
- Pavimentazione in autobloccanti di cls colorato
- Pavimentazione inerbita
- Pavimentazione in conglomerato bituminoso

SCALA GRAFICA 1:500

0m 5 10 15 20 25 30 35 40 45 50m

COMUNE DI FIRENZE

Direzione Nuove Infrastrutture - Ufficio Tramvia

Società TRAM DI FIRENZE S.P.A.

SISTEMA TRAMVIARIO DI FIRENZE

LINEA 3 (II lotto) - Tratta Libertà-Bagno a Ripoli

PROGETTO DEFINITIVO

INSERIMENTO URBANO
ELABORATI PLANIMETRICI
Planimetria - Tratta: Viale Giovane Italia - Lungarno P. Giraldi
dal km 2+200 al km 2+550

COMUNE DI FIRENZE	TRAM DI FIRENZE	ARCHITECNA ENGINEERING
IL RESPONSABILE DEL PROCEDIMENTO ING. MICHELE PRIORE	IL PRESIDENTE DOTT. FABRIZIO BARTALONI	IL COORDINATORE DELLA PROGETTAZIONE ING. SANTI CAMINITI

GRUPPO DI PROGETTAZIONE

Progettazione e coordinamento	Studio architettonico e paesaggistico	Studio trasportistico	Studio ambientale	Archeologia
ARCHITECNA ENGINEERING s.r.l.	STUDIO ROSSIPRODI	ALEPH s.r.l.	AMBIENTE S.p.a.	COOPERATIVA ARCHEOLOGIA
Progettazione	**Aspetti strutturali ponti**	**Impianti**	**Geologia**	**Idraulica**
SDA PROGETTI	STUDIO MATILDI+PARTNERS	STUDIO GAROFALO&TORTORELLA	GEODINAMICA	HYDROGEO INGEGNERIA

PROGRESSIVO	COMMESSA	FASE	COMPARTO	DOCUMENTO	REV.	SCALA	NOME FILE
	FL32	PD	INU	PL009	0C	1:500	FL32-PD-INU-PL009-0C.dwg

REV.	DATA	DESCRIZIONE	REDATTO	VERIFICATO	APPROVATO
0A	Dicembre 2018	Prima emissione	SDA PROGETTI	BORGHETTI	CAMINITI
0B	Settembre 2019	Emissione a seguito di Conferenza dei Servizi	LUCCHI	BORGHETTI	CAMINITI
0C	Marzo 2020	Emissione a seguito di osservazioni procedura assoggettabilità VIA	LUCCHI	BORGHETTI	CAMINITI