

**LEGENDA**


- Asse del binario e senso di percorrenza
- Binario di linea
- Sede tranviaria
- Banchina di fermata
- Indicazione fermata
- Senso di marcia veicoli
- Limiti di intervento PD
- Limiti di intervento PD interferente con VACS
- Limiti di intervento VACS
- Passi carrai
- Alberature esistenti conservate
- Nuove alberature
- Pali trazione elettrica
- Marciapiedi: pavimentazione in pietra (invariato)
- Marciapiedi: pavimentazione in pietra, stesso tipo di quella esistente
- Marciapiedi: pavimentazione in conglomerato bituminoso (invariato)
- Marciapiedi: pavimentazione in conglomerato bituminoso
- Pista ciclabile (invariata)
- Pista ciclabile: pavimentazione in conglomerato bituminoso colorato con aggregati colore rosso e aggiunta di sabbia di ferro
- Controviali: pavimentazione in pietra forte
- Pavimentazione in cemento architettonico lavato
- Are verdi ed aiuole (invariate)
- Are verdi ed aiuole
- Pali illuminazione di progetto
- Pali illuminazione esistenti

**LEGENDA TIPOLOGIE PROTEZIONI SEDE**

- Parapetto di protezione della sede
- Cordonati in pietra rialzati
- Cordonati in pietra a raso
- Cordonati in c/s rialzati
- Cordonati in c/s a raso

**LEGENDA PAVIMENTAZIONI SEDE TRANVIARIA**

- Pavimentazione in bindeci di porfido
- Pavimentazione in pietra forte
- Pavimentazione in autobloccanti di c/s colorato
- Pavimentazione inerbata
- Pavimentazione in conglomerato bituminoso

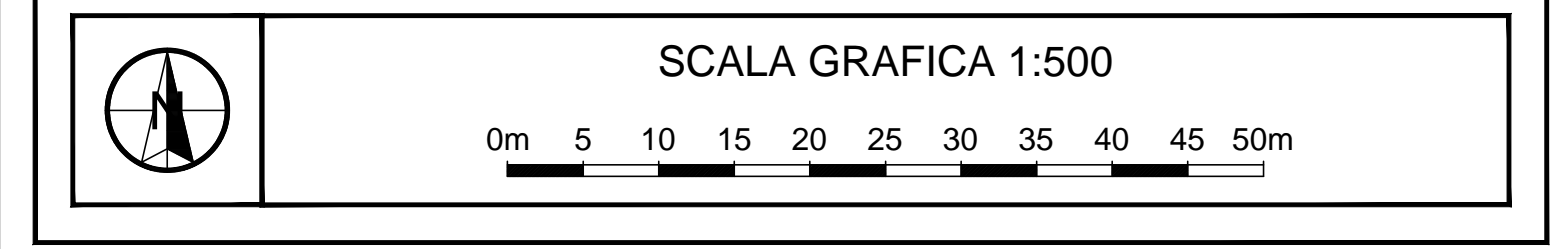

**COMUNE DI FIRENZE**  
 Direzione Nuove Infrastrutture - Ufficio Tramvia

Società **TRAM DI FIRENZE S.P.A.**

**SISTEMA TRAMVIARIO DI FIRENZE**  
 LINEA 3 (II lotto) - Tratta Libertà-Bagno a Ripoli

**PROGETTO DEFINITIVO**

**INSERIMENTO URBANO**  
 ELABORATI PLANIMETRICI  
 Planimetria - Tratta: Lungarno P. Giraldi - Lungarno del Tempo  
 dal km 2+550 al km 2+820

COMUNE DI FIRENZE  
 IL RESPONSABILE DEL PROCEDIMENTO  
 ING. MICHELE PRIORE

TRAM DI FIRENZE  
 IL PRESIDENTE  
 DOTT. FABRIZIO BARTALONI

Architettura INGENIERING  
 IL COORDINATORE DELLA PROGETTAZIONE  
 ING. SANTI CAMINITI

**GRUPPO DI PROGETTAZIONE**

Progettazione e coordinamento: ARCHITECTA ENGINEERING s.r.l.	Studio architettonico e paesaggistico: STUDIO ROSSIPRODI	Studio trasportistico: ALEPH s.r.l.	Studio ambientale: AMBIENTE s.p.a.	Architettura COOPERATIVA ARCHEOLOGICA
Architettura INGENIERING ARCHITECTA ENGINEERING	ROSSIPRODI ASSOCIATI	Aleph transport engineering	ambiente s.p.a.	imagine strategie
Progettazione SDA PROGETTI	Aspetti strutturali/ponti STUDIO MATILDI-PARTNERS	Impianti STUDIO GAROFALCORTORELLA	Geologia GEODINAMICA	Idraulica HYDROGEO INGENIERIA
SDAprogetti ASSOCIAZIONE PROFESSIONALE INGEGNERI	MATILDI - PARTNERS	STUDIO GAROFALCORTORELLA	GEODINAMICA INGEGNERIA IN AMBIENTE CIVILE, AMBIENTE, SUEVE	HO INGEGNERIA

PROGRESSIVO	COMMESSA	FASE	COMPARTO	DOCUMENTO	REV.	SCALA	NOME FILE
	FL32	PD	INU	PL010	0C	1:500	FL32-PD-INU-PL010-0C.dwg

REV.	DATA	DESCRIZIONE	REDATTO	VERIFICATO	APPROVATO
0A	Dicembre 2018	Prima emissione	SDA PROGETTI	BORGHETTI	CAMINITI
0B	Settembre 2019	Emissione a seguito di Conferenza dei Servizi	LUCCHI	BORGHETTI	CAMINITI
0C	Marzo 2020	Emissione a seguito di osservazioni procedura assoggettabilità VIA	LUCCHI	BORGHETTI	CAMINITI