

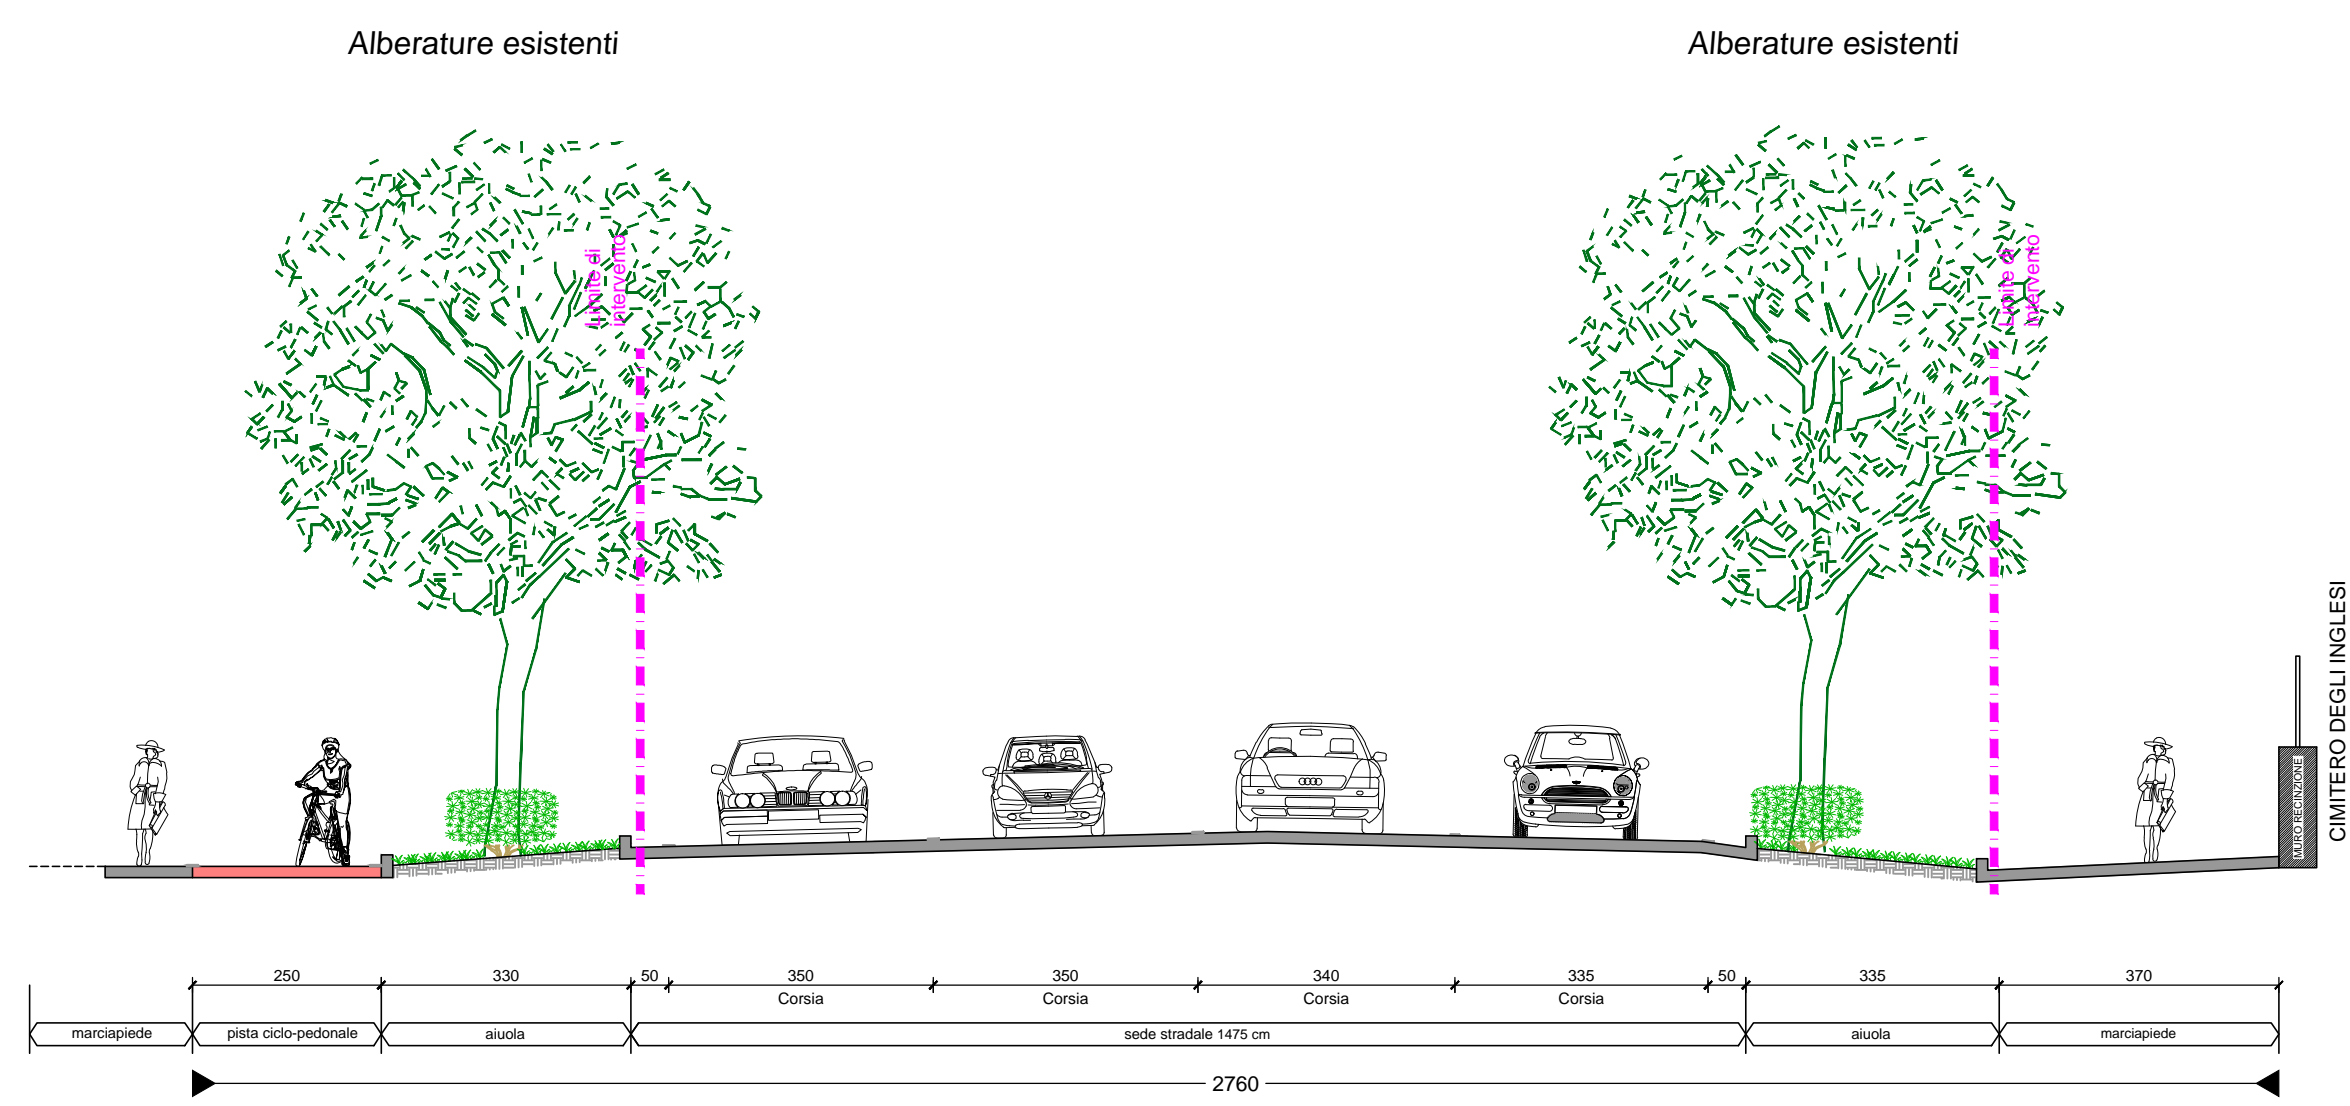



SEZIONE TIPO 5 - STATO DI FATTO - scala 1:100  
- Piazzale Donatello

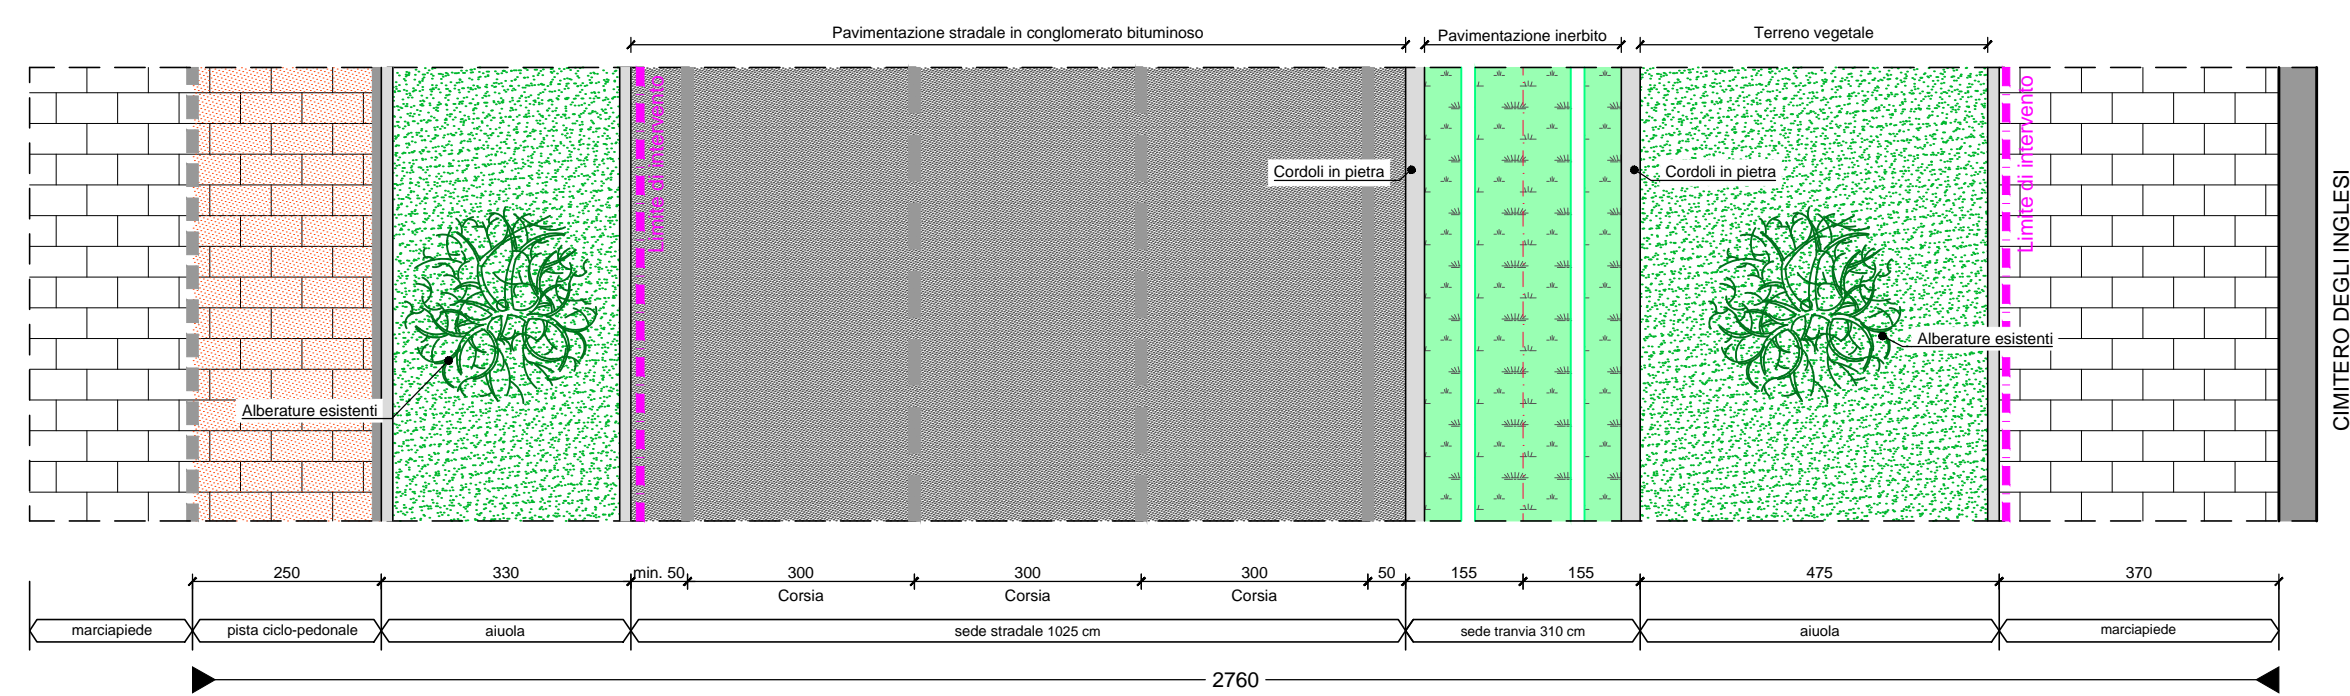





SEZIONE TIPO 5 - PROGETTO - scala 1:100  
- Piazzale Donatello  
Pavimentazione sede tranviaria  
inerbito

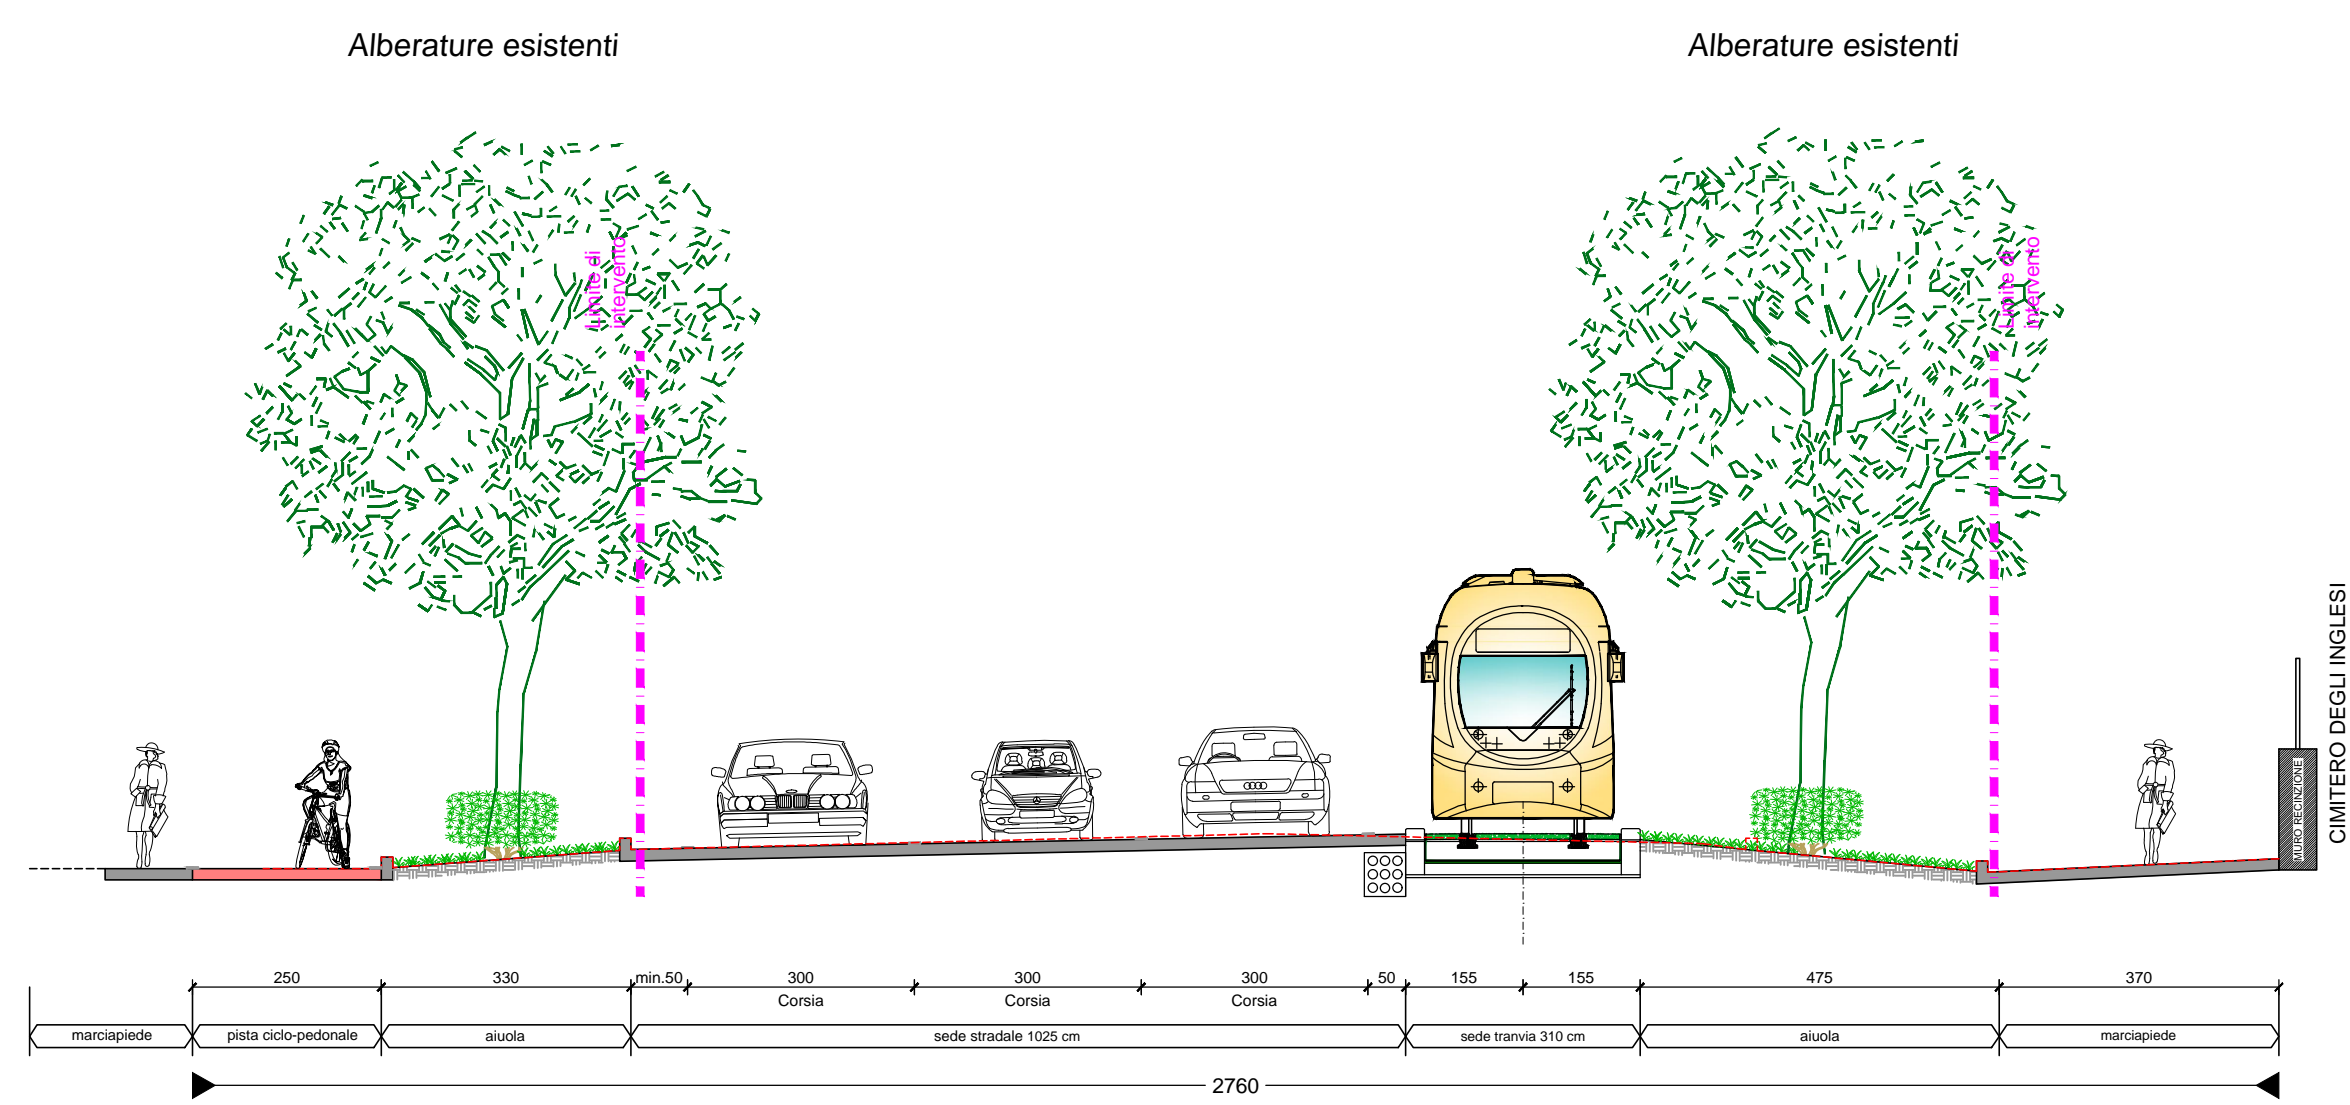

SEZIONE TIPO 6 - STATO DI FATTO - scala 1:100  
- Via Gramsci

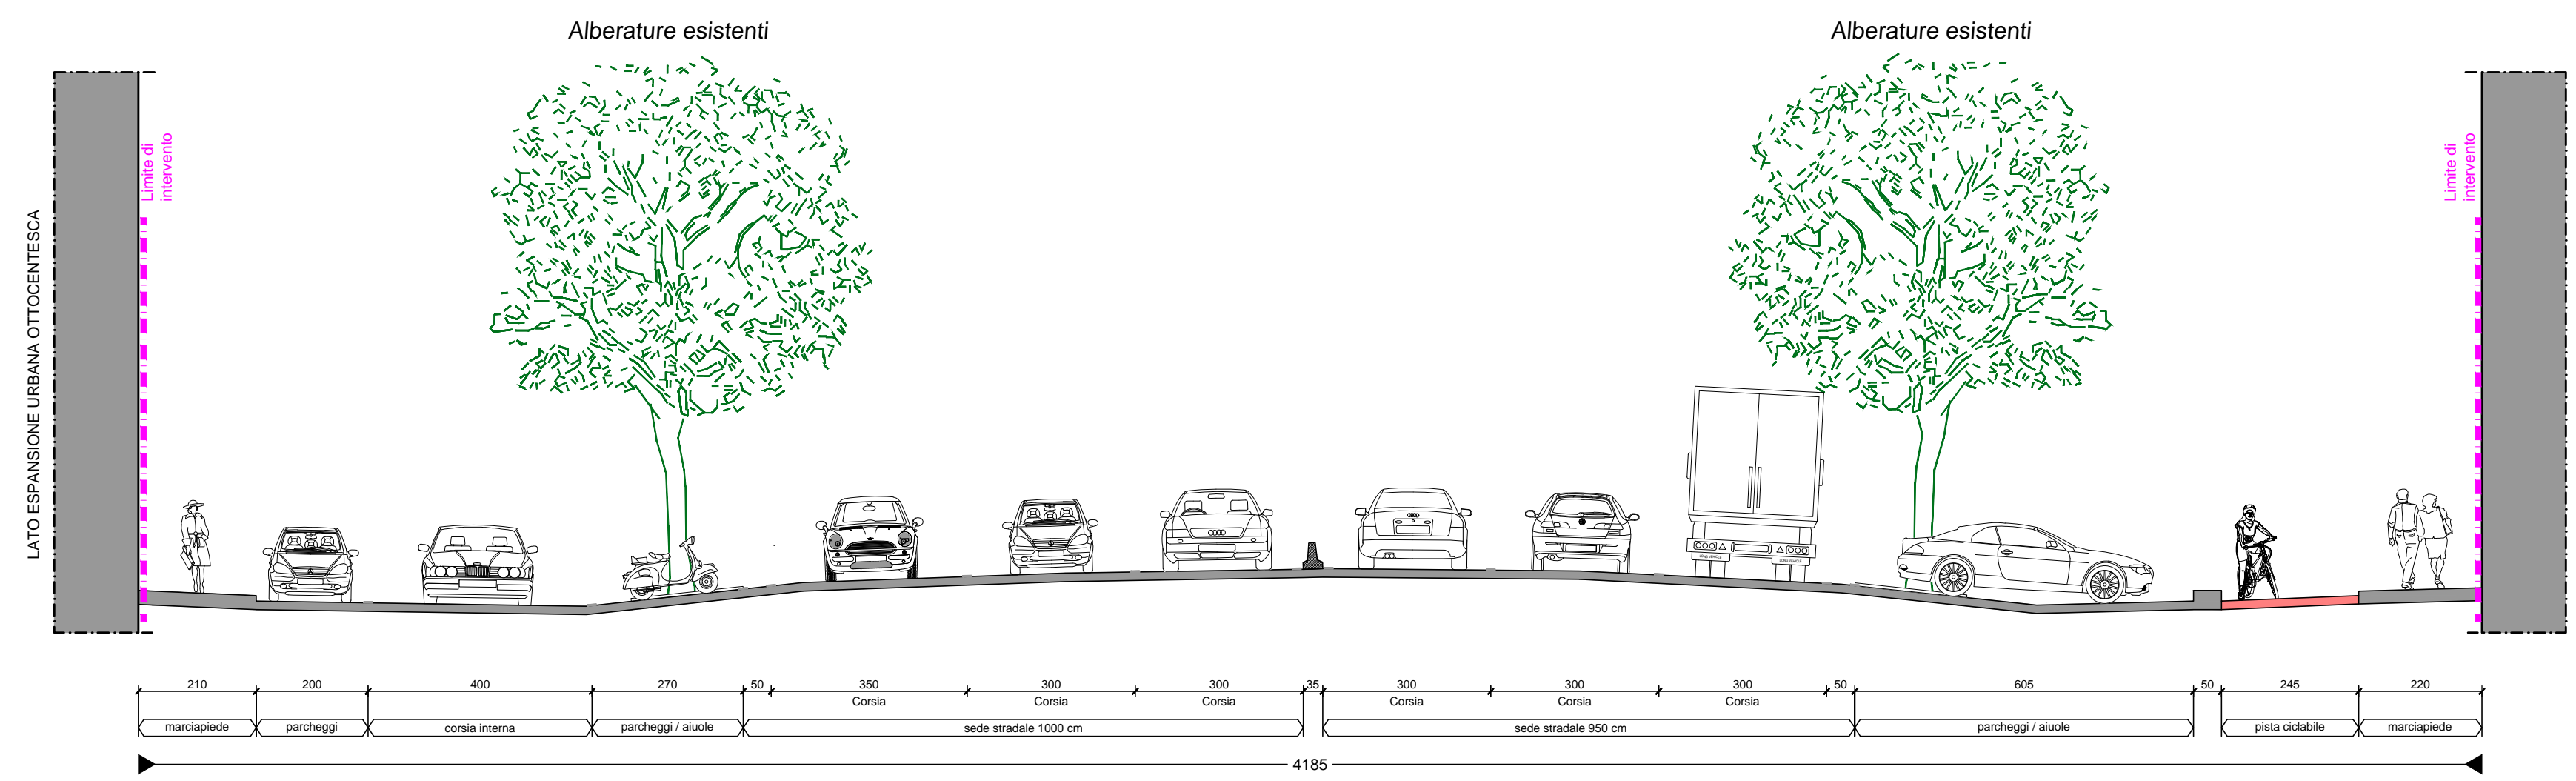

SEZIONE TIPO 6 - PROGETTO - scala 1:100  
- Via Gramsci  
Pavimentazione sede tranviaria  
in binderi di porfido

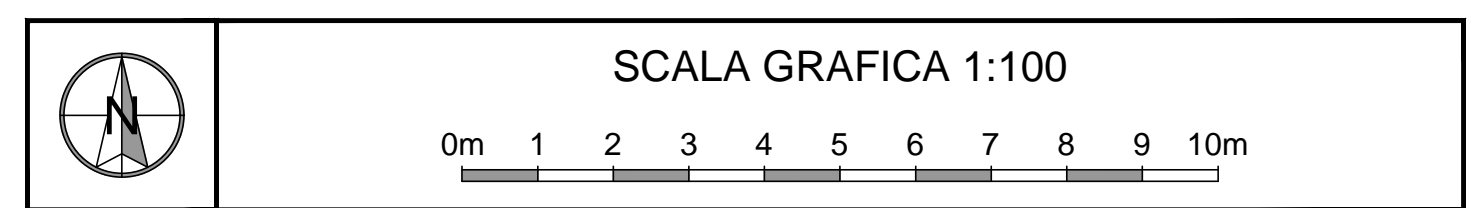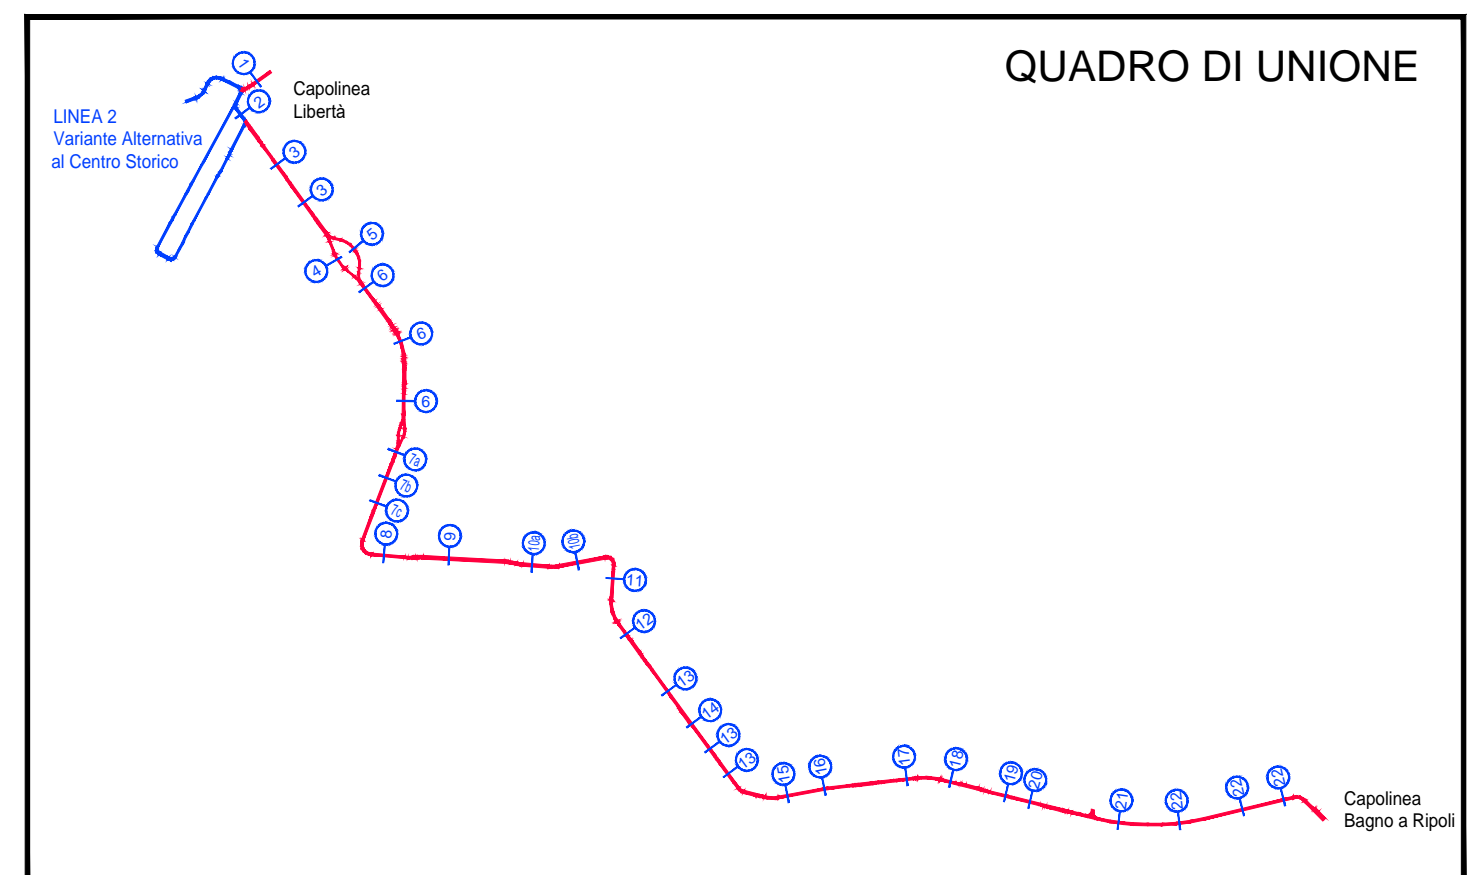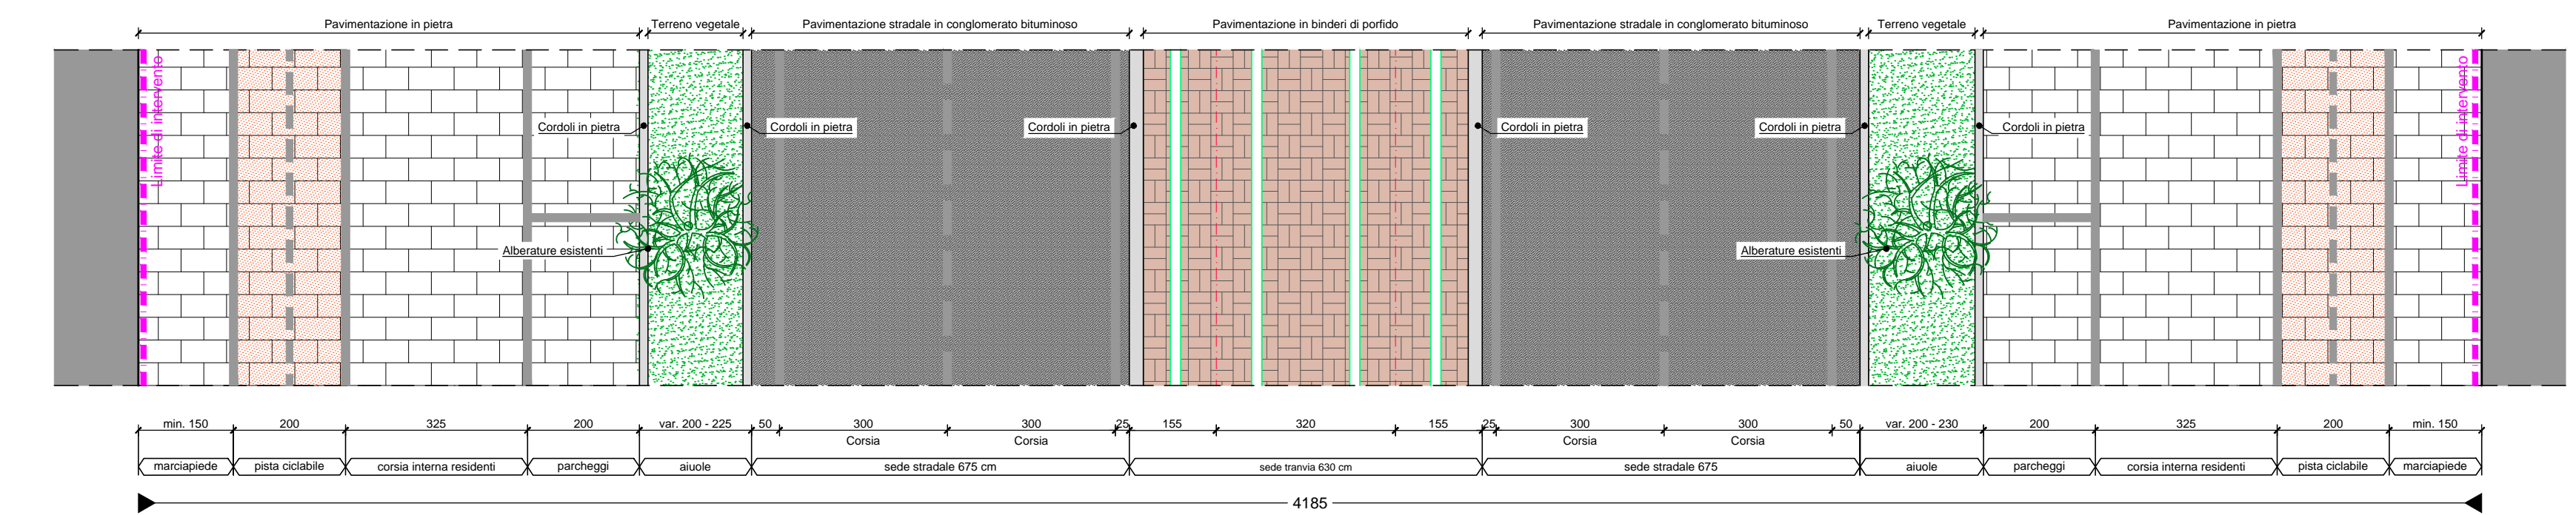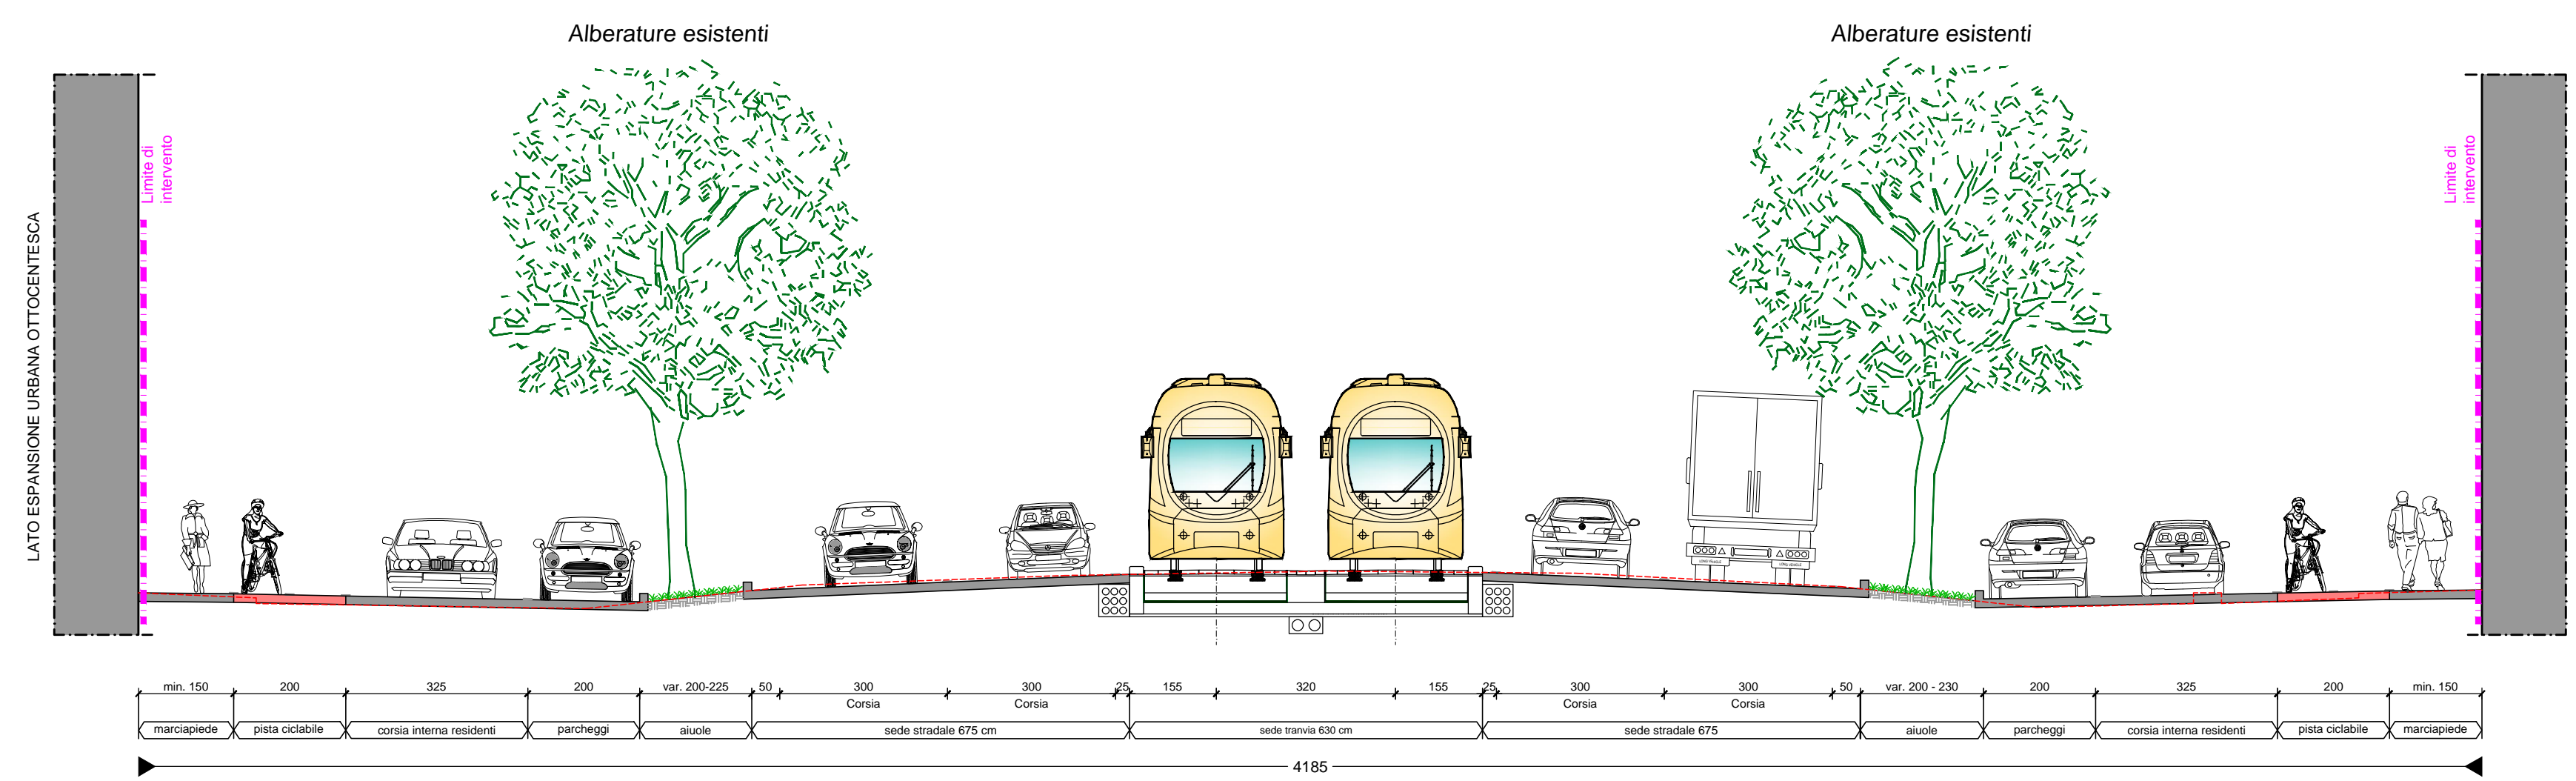

**COMUNE DI FIRENZE**  
Direzione Nuove Infrastrutture - Ufficio Tramvia

Società **TRAM DI FIRENZE S.P.A.**

**SISTEMA TRAMVIARIO DI FIRENZE**  
LINEA 3 (II lotto) - Tratta Libertà-Bagno a Ripoli

**PROGETTO DEFINITIVO**

**INSERIMENTO URBANO**  
SEZIONI TRASVERSALI E PARTICOLARI COSTRUTTIVI  
Sezioni trasversali tipologiche - Tavola 3 di 10

COMUNE DI FIRENZE  
IL RESPONSABILE DEL PROCEDIMENTO  
ING. MICHELE PRIORE

TRAM DI FIRENZE  
IL PRESIDENTE  
DOTT. FABRIZIO BARTALONI

Architexa ENGINEERING  
IL COORDINATORE DELLA PROGETTAZIONE  
ING. SANTI CAMINITI

Progettazione e coordinamento ARCHITEXA ENGINEERING s.r.l.	Studio architettonico e paesaggistico STUDIO ROSSIPRODI	Studio trasportistico ALEPH s.r.l.	Studio ambientale AMBIENTE s.p.a.	Architexa COOPERATIVA ARCHEOLOGIA
Architexa ENGINEERING	ROSSIPRODI ASSOCIATI	Aleph transport engineering	ambiente spa	vegestudio architexa
Progettazione SDA PROGETTI	Aspetti strutturali ponti STUDIO MATILDI-PARTNERS	Aspetti STUDIO GIANFRANCORTORELLA	Geologia GEODINAMICA	Istituto HYDROGEO INGENIERIA
SDAprogetti INGEGNERIA ARCHITETTURA URBANISTICA	MATILDI - PARTNERS	STUDIO	GEODINAMICA INGEGNERIA STRUTTURALE E AMBIENTALE	HO Studio

PROGRESSIVO	COMMESSA	FASE	COMPARTO	DOCUMENTO	REV.	SCALA	NOME FILE
	FL32	PD	INU	SZ0003	00	1:100	FL32-PD-INU-SZ003-00.dwg
REV.	DATA	DESCRIZIONE	REDATTO	VERIFICATO	APPROVATO		
0A	Dicembre 2018	Prima emissione	SDA PROGETTI	BORGHETTI	CAMINITI		
0B	Settembre 2019	Emissione a seguito di Conferenza dei Servizi	ALVISI	BORGHETTI	CAMINITI		
0C	Marzo 2020	Emissione a seguito di osservazioni procedura assoggettabilità VIA	ALVISI	BORGHETTI	CAMINITI		