




SEZIONE TIPO 10a - STATO DI FATTO - scala 1:100
- Lungarno Colombo

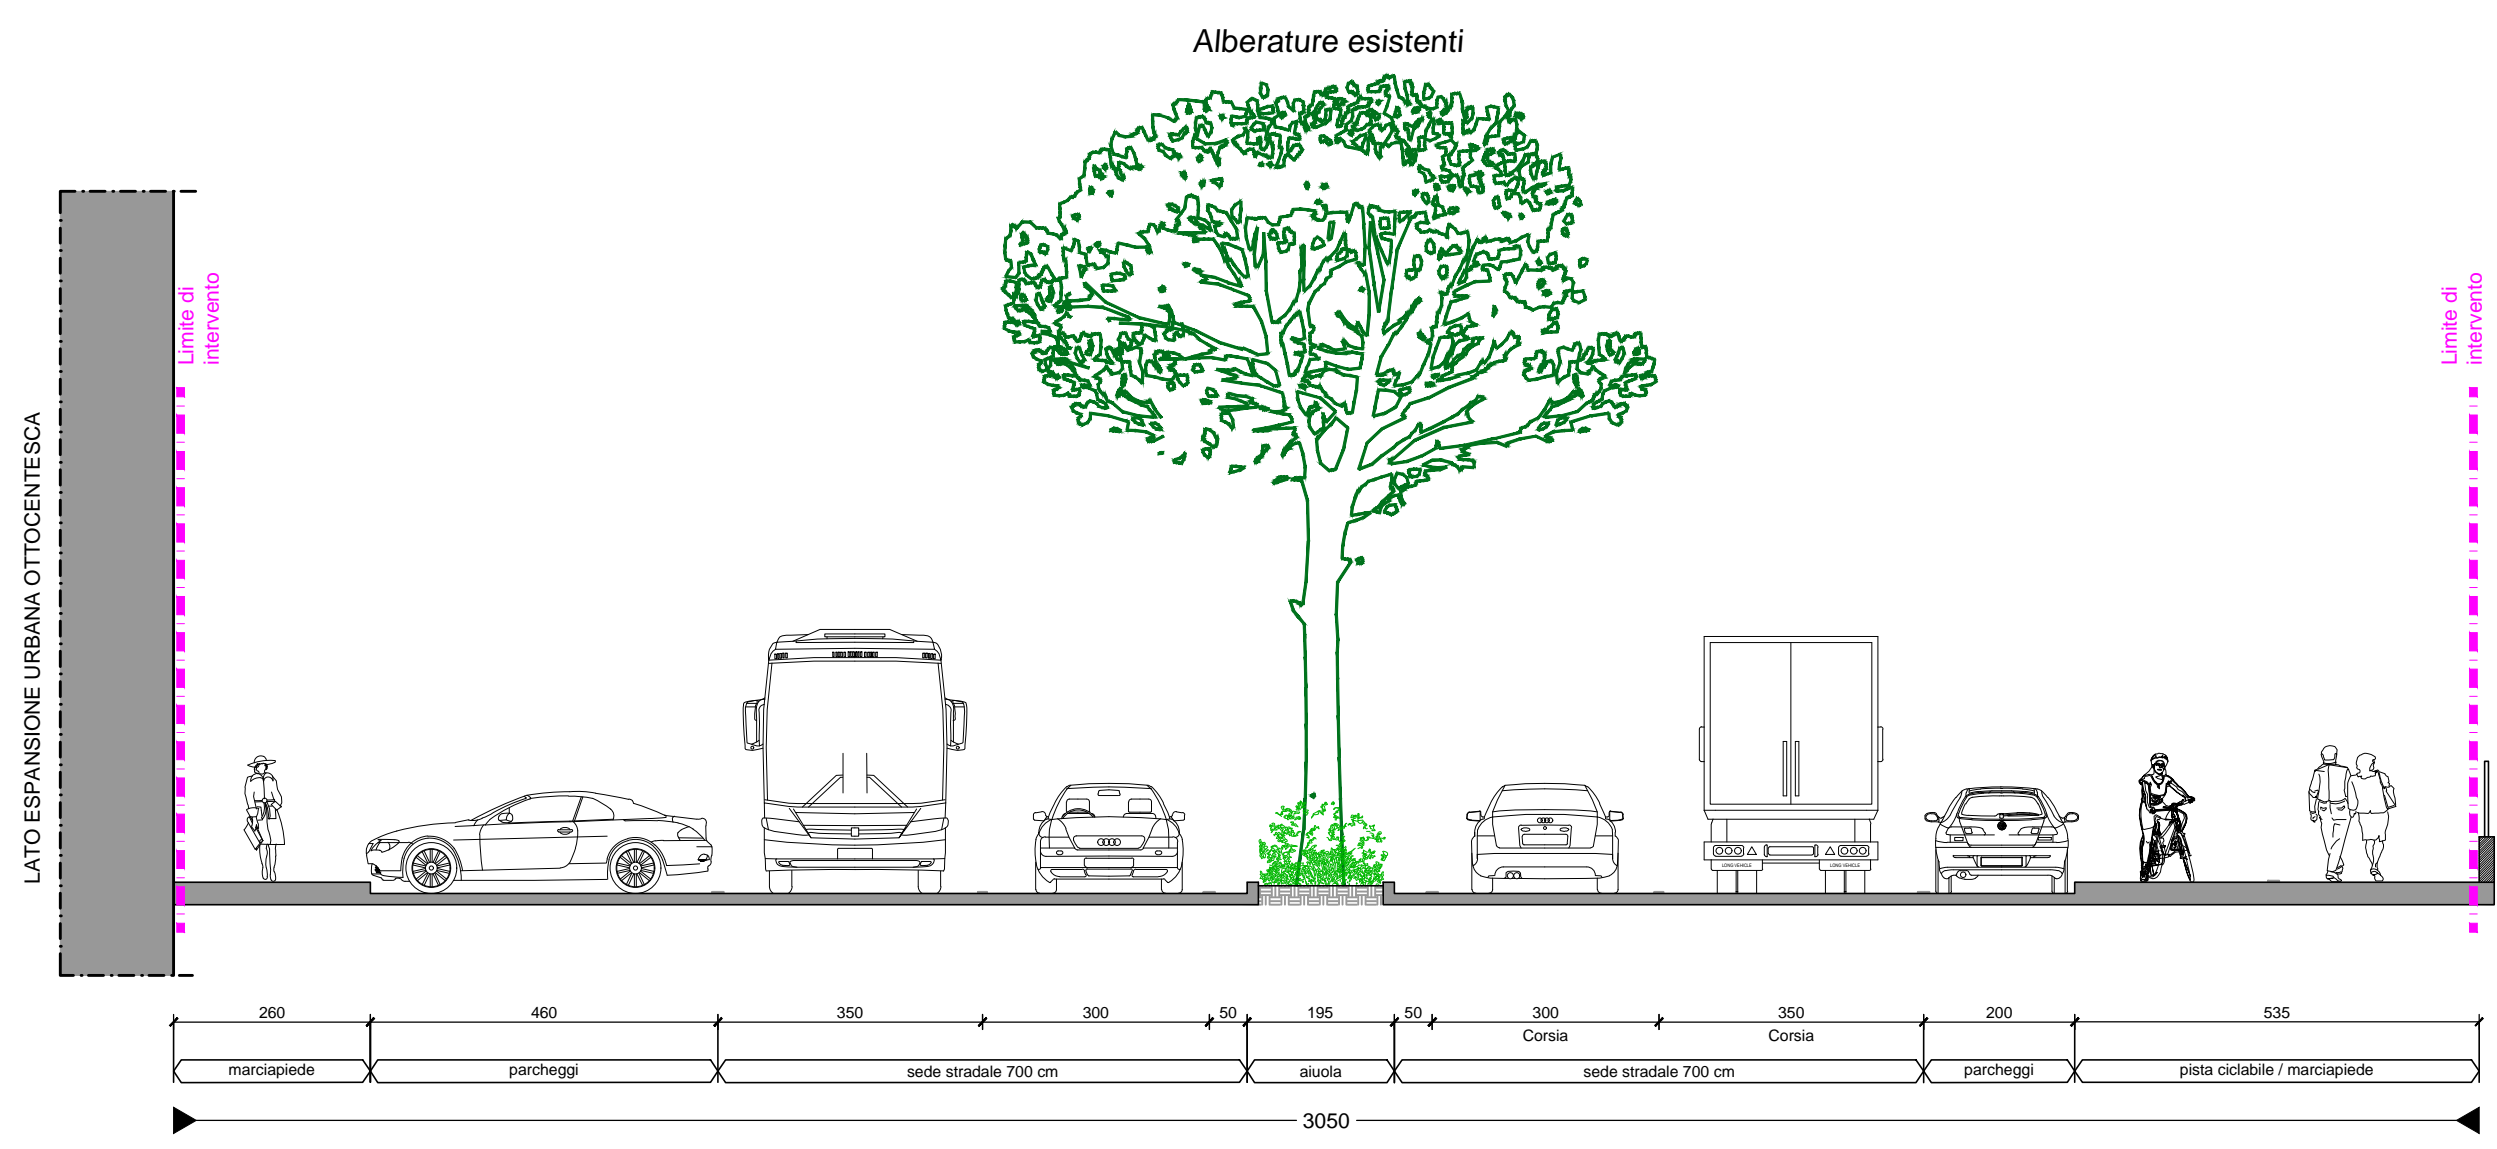


SEZIONE TIPO 10b - STATO DI FATTO - scala 1:100
- Lungarno Colombo

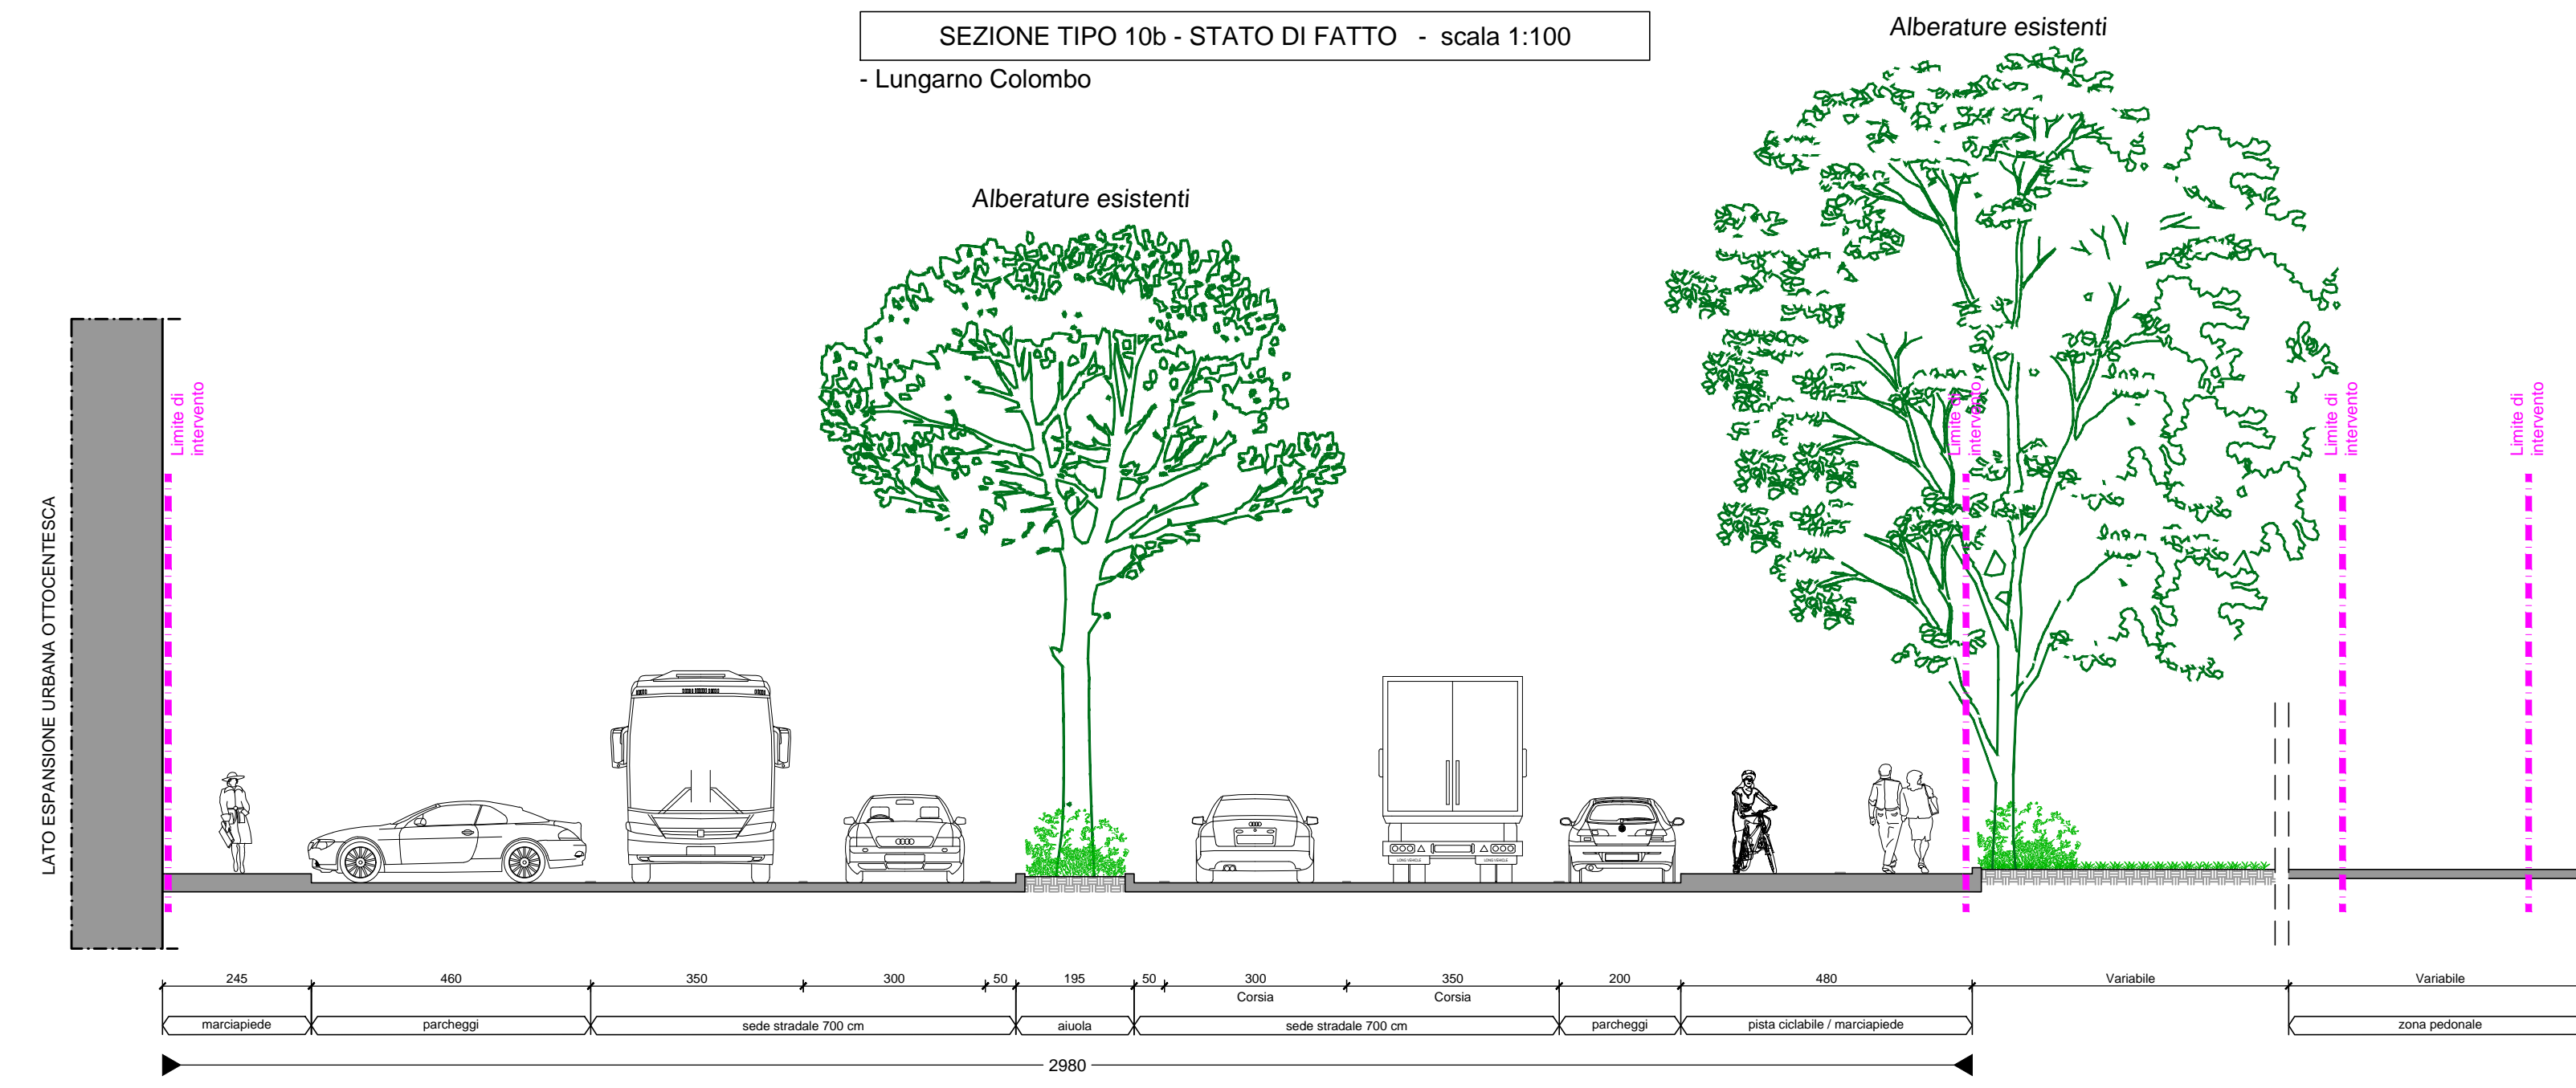


SEZIONE TIPO 11 - STATO DI FATTO - scala 1:100
- Ponte G. da Verazzano

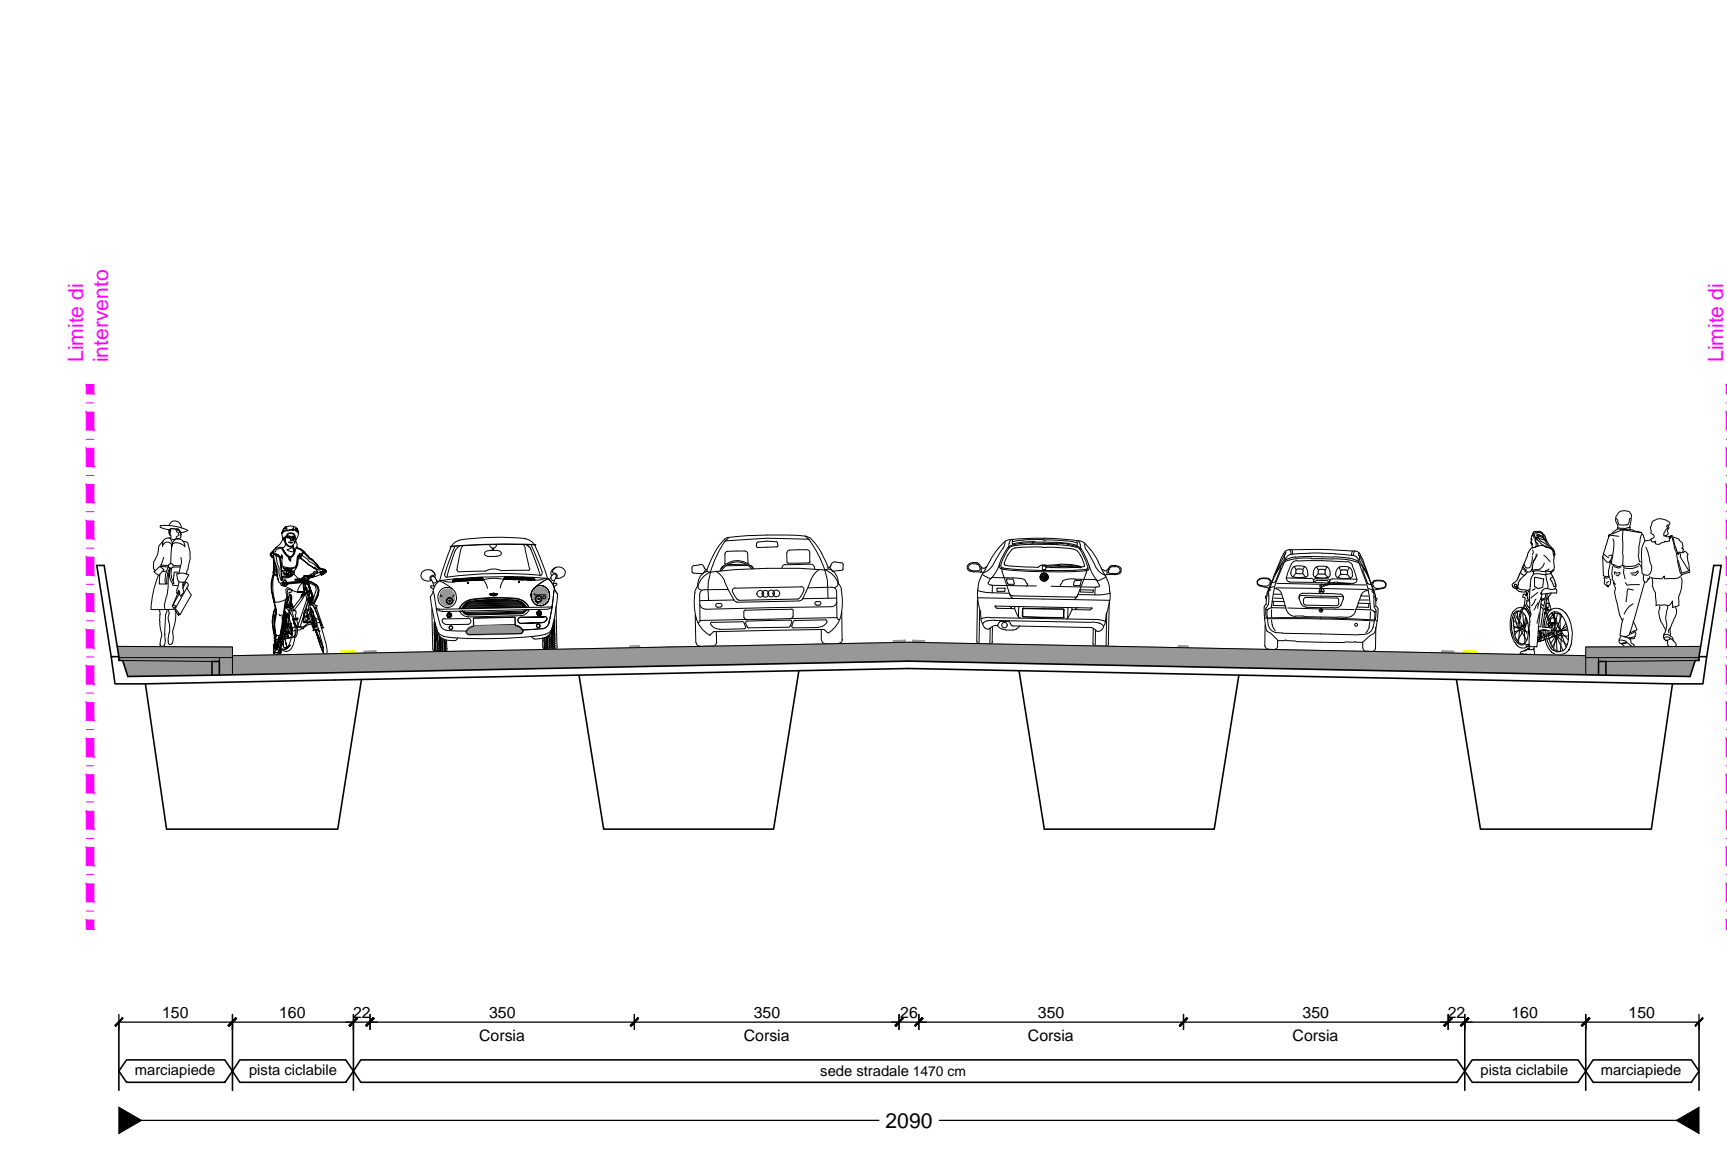





SEZIONE TIPO 10a - PROGETTO - scala 1:100
- Lungarno Colombo
Pavimentazione sede tranviaria
inerbito

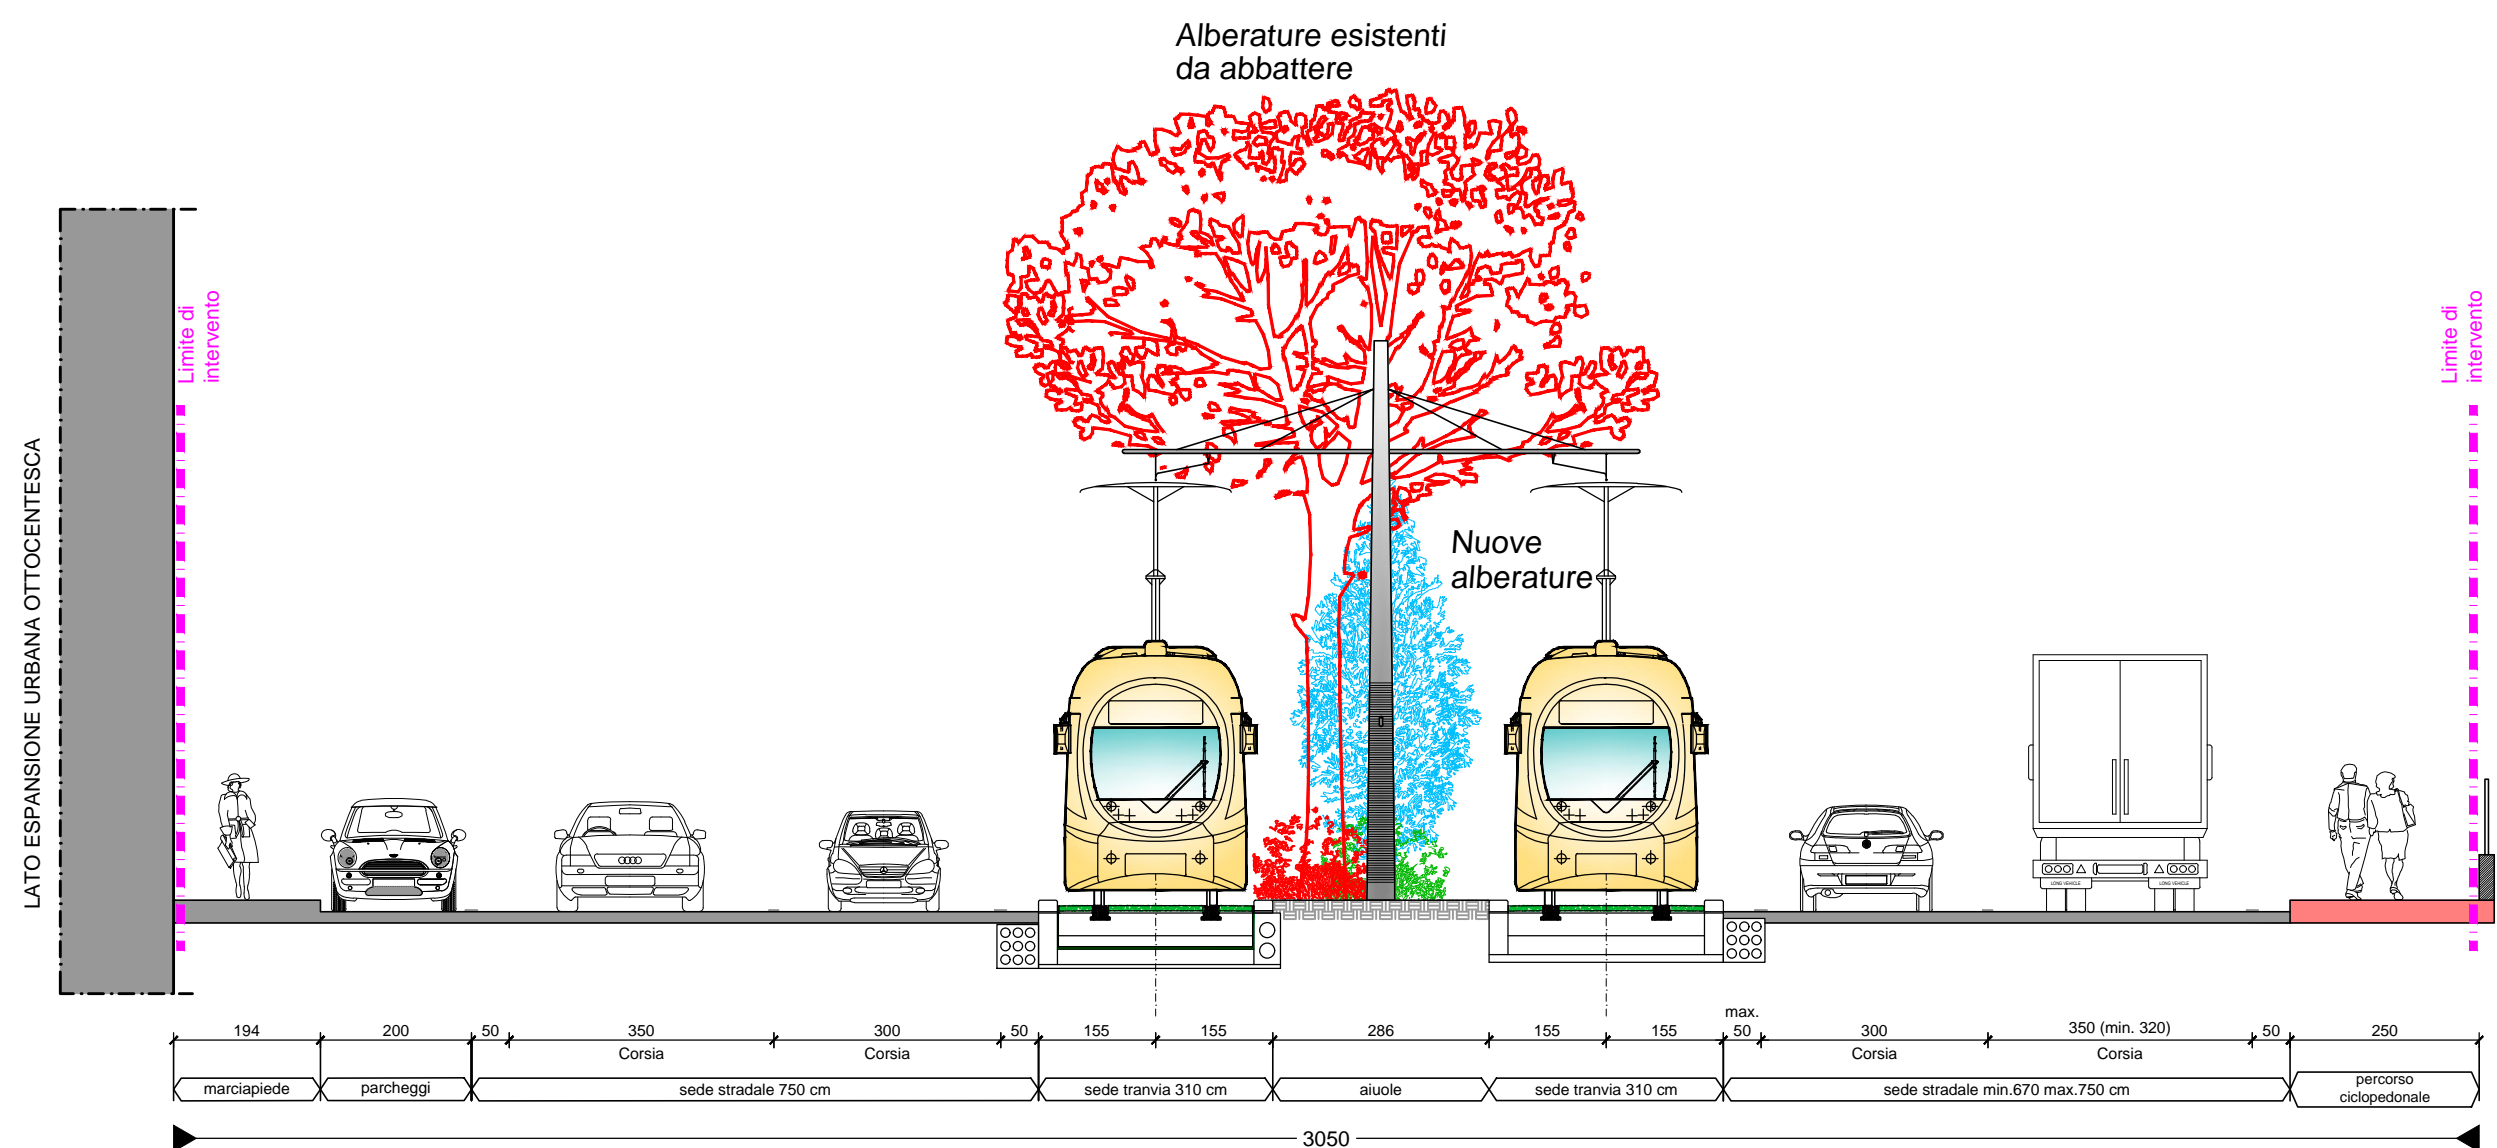

SEZIONE TIPO 10b - PROGETTO - scala 1:100
- Lungarno Colombo
Pavimentazione sede tranviaria
inerbito

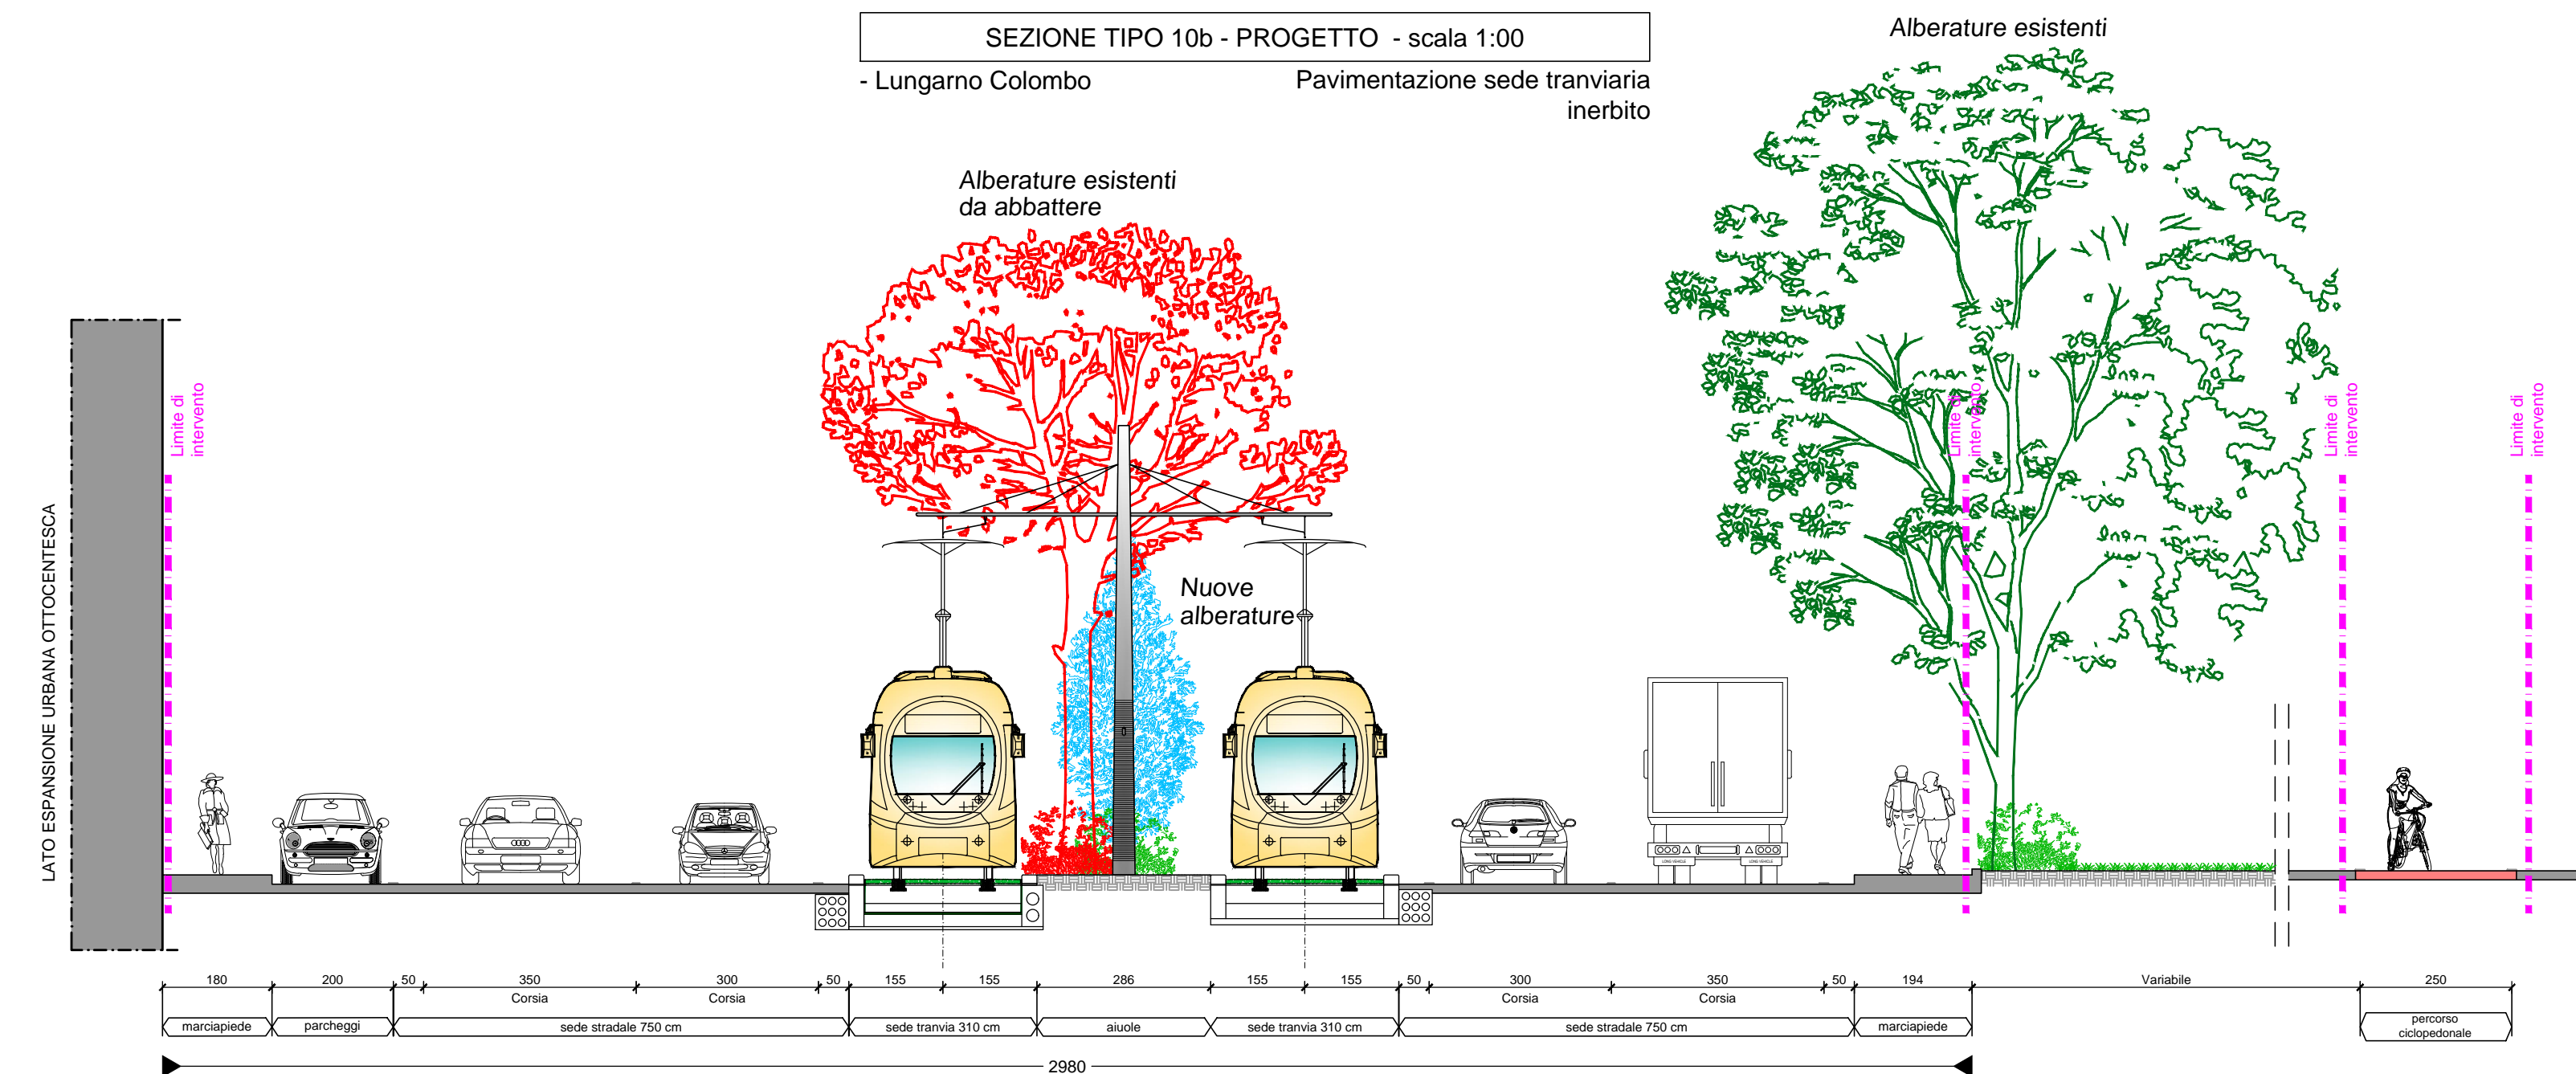

SEZIONE TIPO 11 - PROGETTO - scala 1:100
- Ponte G. da Verazzano
Pavimentazione sede tranviaria
in binder di porfido

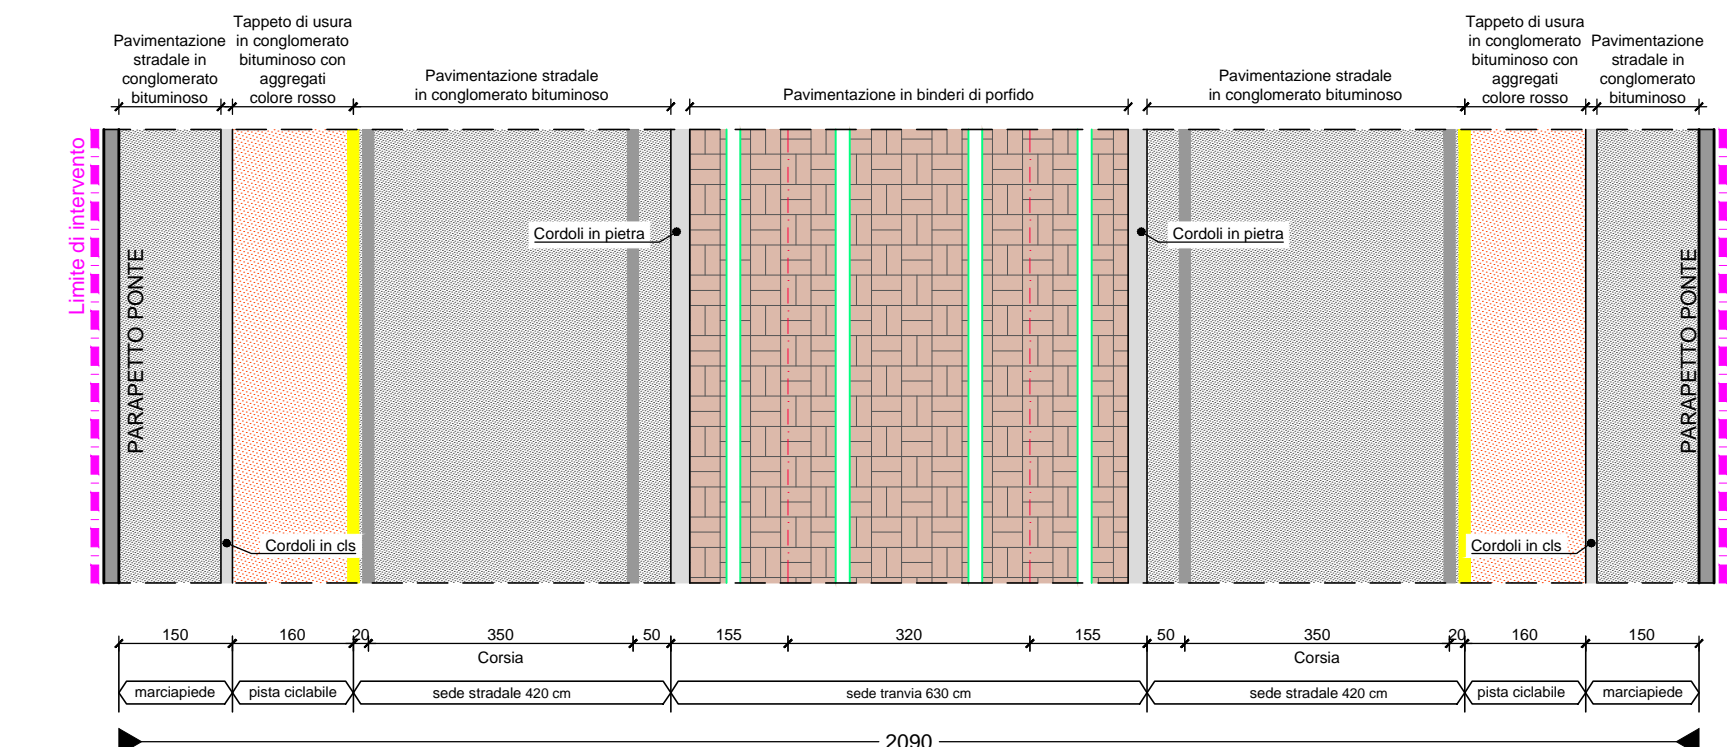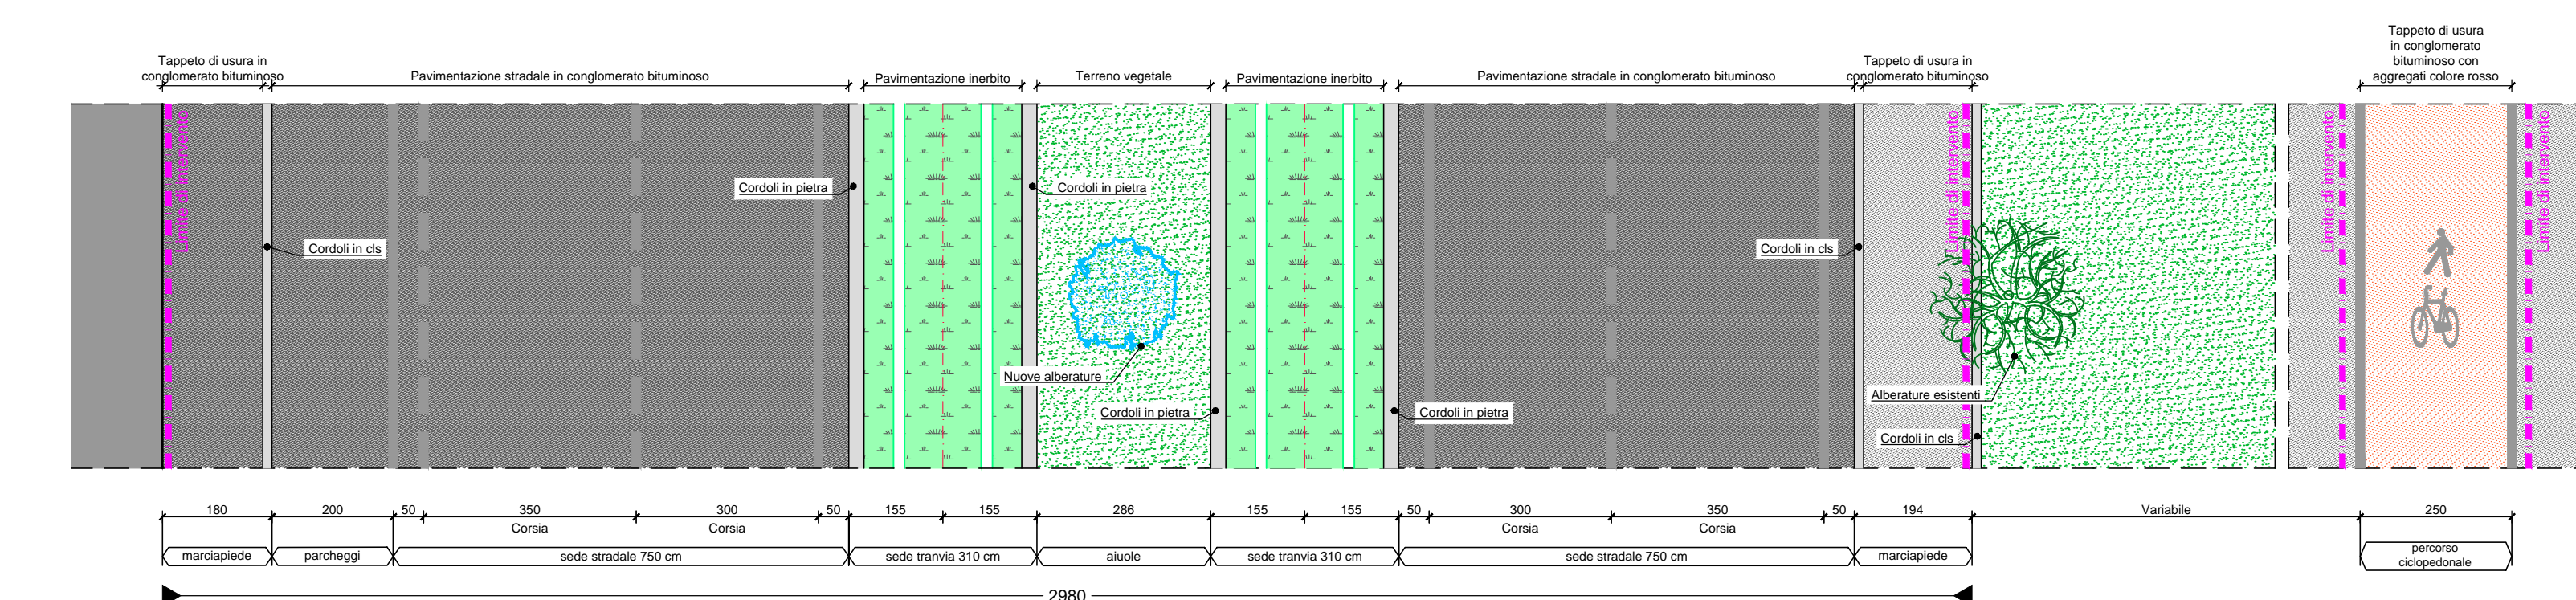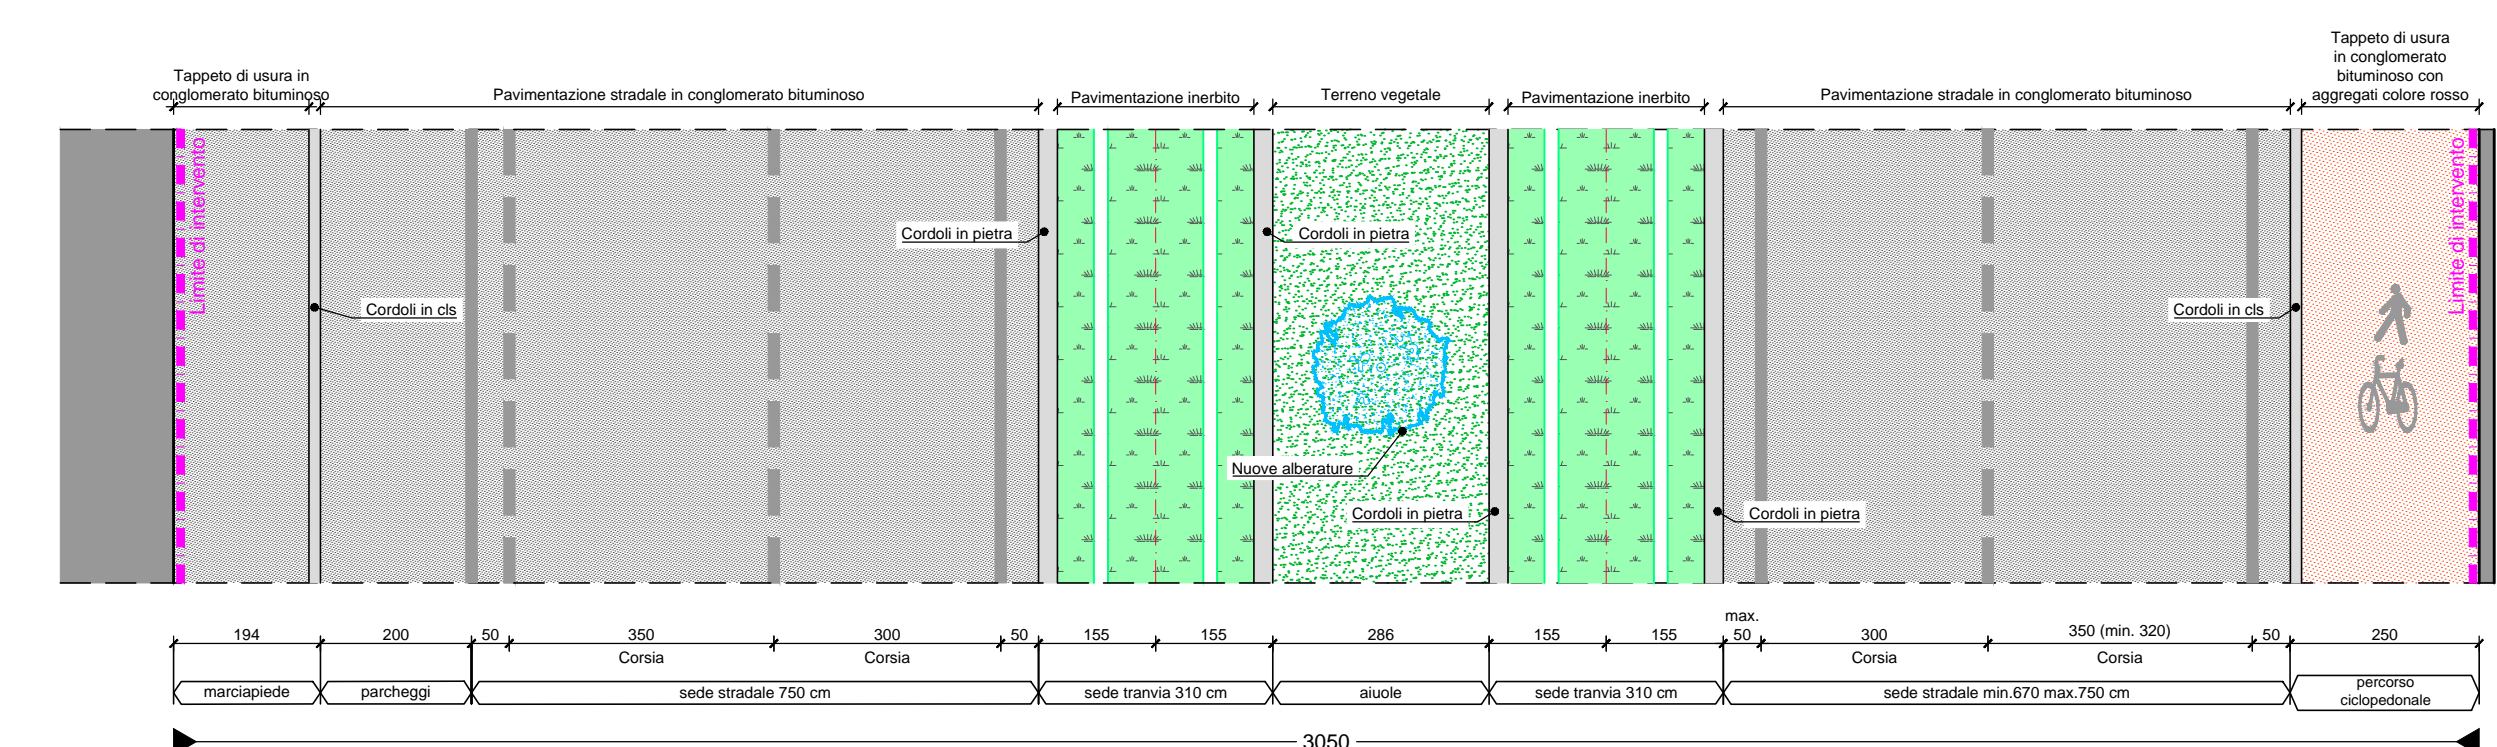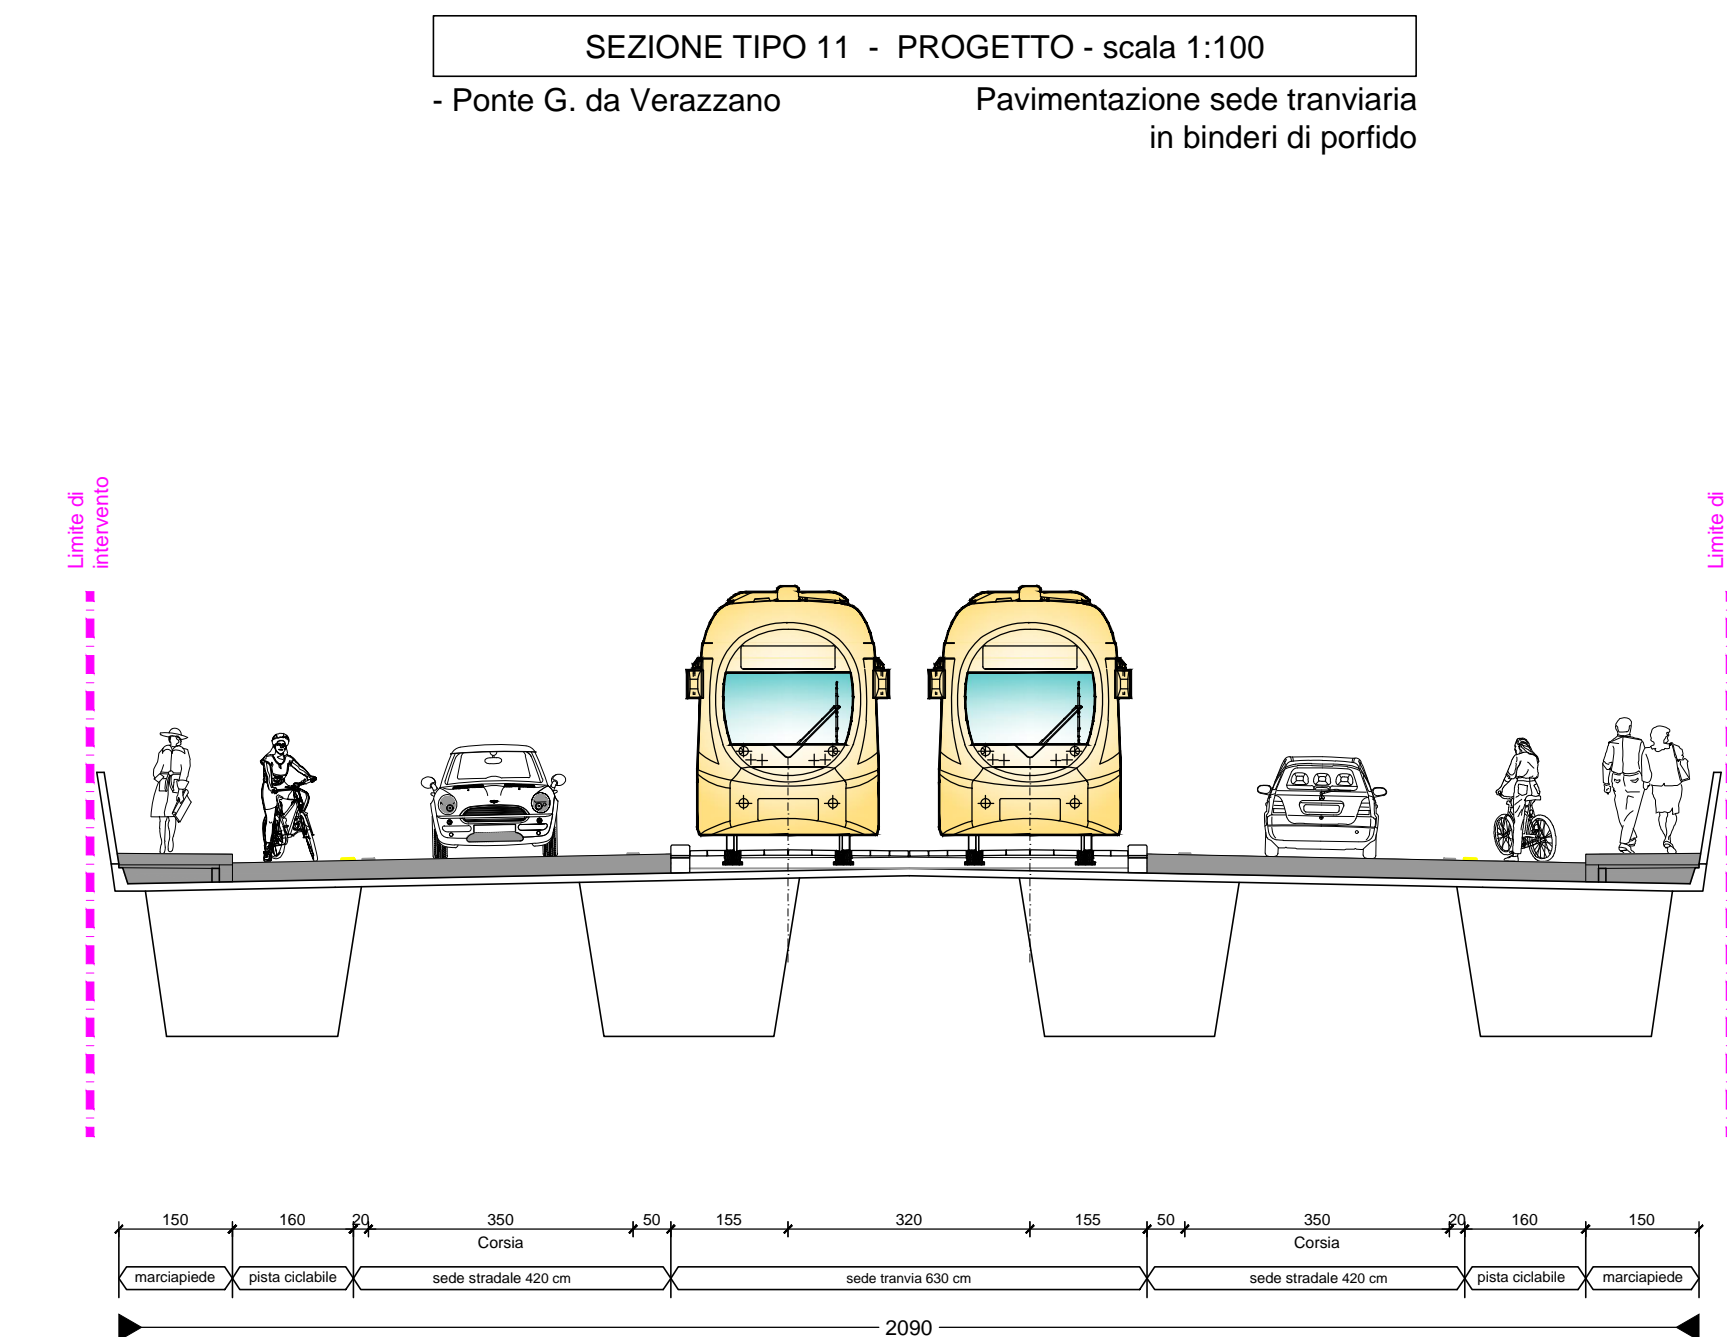

QUADRO DI UNIONE

SCALA GRAFICA 1:100

COMUNE DI FIRENZE
Direzione Nuove Infrastrutture - Ufficio Tramvia

Società **TRAM DI FIRENZE S.P.A.**

SISTEMA TRAMVIARIO DI FIRENZE
LINEA 3 (II lotto) - Tratta Libertà-Bagno a Ripoli

PROGETTO DEFINITIVO

INSERIMENTO URBANO
SEZIONI TRASVERSALI E PARTICOLARI COSTRUTTIVI
Sezioni trasversali tipologiche - Tavola 6 di 10

 COMUNE DI FIRENZE IL RESPONSABILE DEL PROCEDIMENTO ING. MICHELE PRIVORE	 TRAM DI FIRENZE DOTT. FABRIZIO BARTALONI	 ARCHITECTA ENGINEERING IL COORDINATORE DELLA PROGETTAZIONE ING. SANTI CAMINITI
---	---	--

GRUPPO DI PROGETTAZIONE Progettazione e coordinamento: ARCHITECTA ENGINEERING s.r.l.	Studio progettuale e paesaggistico: STUDIO ROSSIPRODOTTO	Studio topografico: ALPHI s.r.l.	Studio ambientale: AMBIENTE s.p.a.	Assistenza: COOPERATIVA ARCHITECOLOGIA
Progettazione: SDA PROGETTI	Assegni strutturali con: STUDIO MATILDI PARTNERS	Impiego: STUDIO GAROFALINI/TORTORELLA	Geologia: GEODINAMICA	Strada: HYDROGEO INGENIERIA
Progettazione: SDA PROGETTI	Assegni strutturali con: STUDIO MATILDI PARTNERS	Impiego: STUDIO GAROFALINI/TORTORELLA	Geologia: GEODINAMICA	Strada: HYDROGEO INGENIERIA

PROGRESSIVO	COMMESSA	FASE	COMPARTO	DOCUMENTO	REV.	SCALA	NOME FILE
	FL32	PD	INU	SZ006	OC	1:100	FL32-PD-NU-SZ006-OC.dwg

REV.	DATA	DESCRIZIONE	REDATTO	VERIFICATO	APPROVATO
0A	Dicembre 2018	Prima emissione	SDA PROGETTI	BORGHETTI	CAMINITI
0B	Settembre 2019	Emissione a seguito di Conferenza dei Servizi	ALVISI	BORGHETTI	CAMINITI
0C	Marzo 2020	Emissione a seguito di osservazioni procedura assoggettabilità VIA	ALVISI	BORGHETTI	CAMINITI