




SEZIONE TIPO 12 - STATO DI FATTO - scala 1:100
- Via Poggio Bracciolini

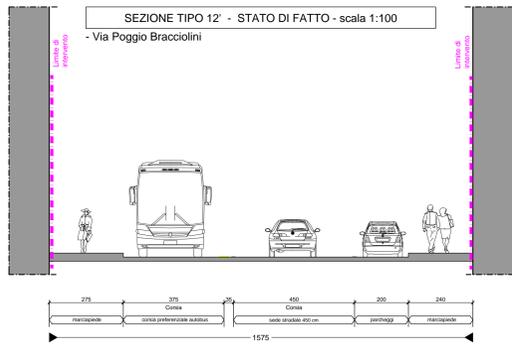


SEZIONE TIPO 12' - PROGETTO - scala 1:100
- Via Poggio Bracciolini
Pavimentazione sede tranviaria in binderi di porfido

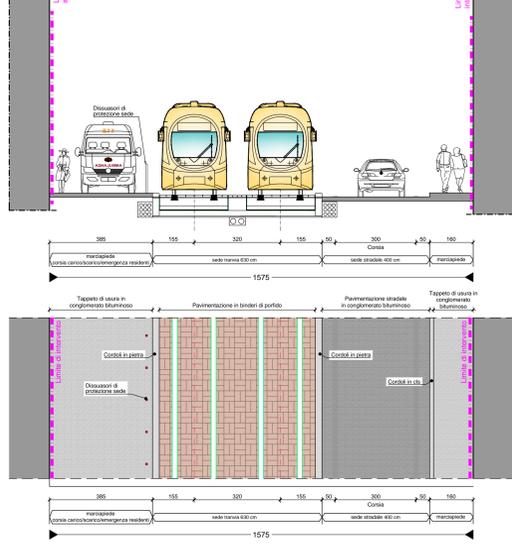


SEZIONE TIPO 13 - STATO DI FATTO - scala 1:100
- Viale Donato Giannotti

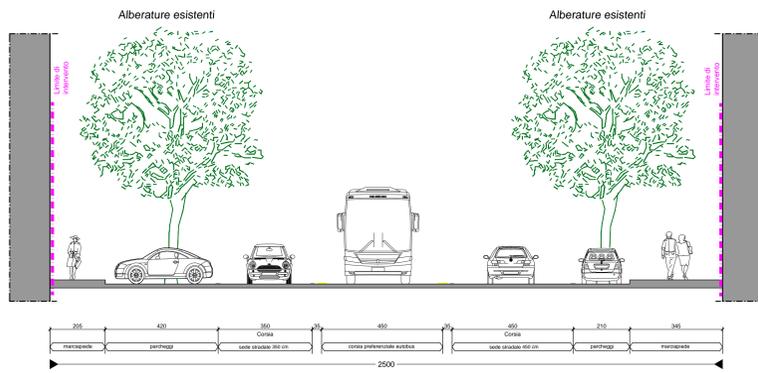


SEZIONE TIPO 13 - PROGETTO - scala 1:100
- Viale Donato Giannotti
Pavimentazione sede tranviaria in binderi di porfido

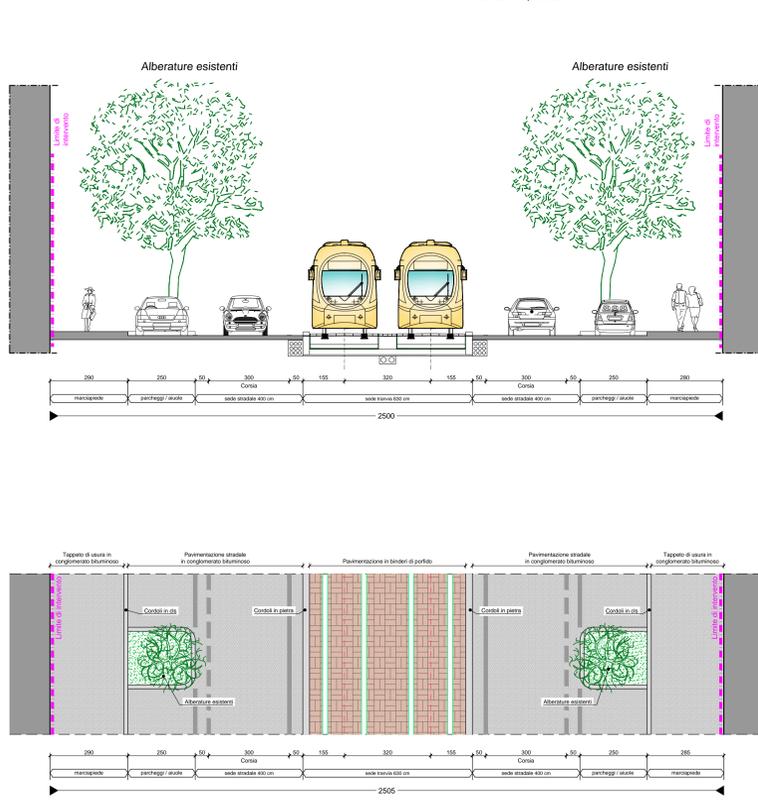

SEZIONE TIPO 14 - STATO DI FATTO - scala 1:100
- Viale Donato Giannotti

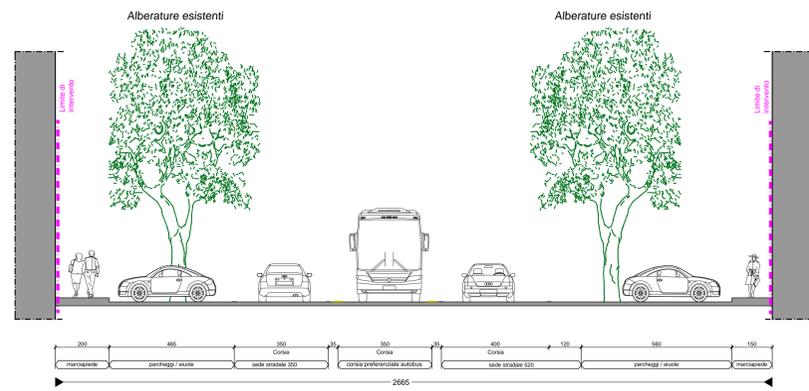

SEZIONE TIPO 14 - PROGETTO - scala 1:100
- Viale Donato Giannotti
Pavimentazione sede tranviaria in binderi di porfido

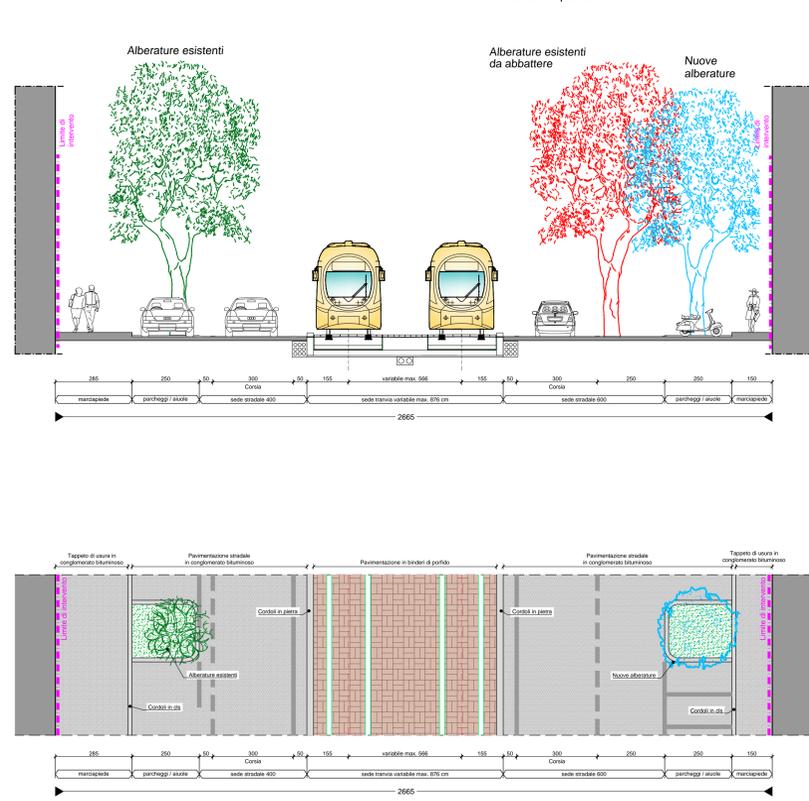

QUADRO DI UNIONE

SCALA GRAFICA 1:100

COMUNE DI FIRENZE
Direzione Nuove Infrastrutture - Ufficio Tramvia

Società TRAM DI FIRENZE S.P.A.

SISTEMA TRAMVIARIO DI FIRENZE
LINEA 3 (II lotto) - Tratta Libertà-Bagno a Ripoli

PROGETTO DEFINITIVO

INSERIMENTO URBANO
SEZIONI TRASVERSALI E PARTICOLARI COSTRUTTIVI
Sezioni trasversali tipologiche - Tavola 7 di 10

 COMUNE DI FIRENZE IL RESPONSABILE DEL PROCEDIMENTO ING. MICHELE PRIORE	 TRAM DI FIRENZE DOTT. FABRIZIO BARTALONI	 ARCHITECTONICA ENGINEERING IL COORDINATORE DELLA PROGETTAZIONE ING. SANTI CAMINITI
--	---	--

GRUPPO DI PROGETTAZIONE Progettazione e coordinamento: ARCHITECTONICA ENGINEERING s.r.l.	Studio architettonico e paesaggistico: STUDIO ROCCAFIORI	Studio topografico: ALEPH s.r.l.	Studio ambiente: AMBIENTE s.p.a.	Architetto COOPERATIVA ARCHITECTOLOGIA
Progettazione: SDA progetti	Aspetti strutturali: STUDIO MATILDI+PARTNERS	Studio: STUDIO GAROFALDI+TORRELLA	Geologia: GEODINAMICA	Studio: HYDROGEO INGEGNERIA
Progettazione: SDA progetti	Aspetti strutturali: STUDIO MATILDI+PARTNERS	Studio: STUDIO GAROFALDI+TORRELLA	Geologia: GEODINAMICA	Studio: HYDROGEO INGEGNERIA

PROGRESSIVO	COMMESSA	FASE	COMPARTO	DOCUMENTO	REV.	SCALA	NOME FILE
	FL312	PD	INU	SZ1007	0C	1:100	FL32-PD-INU-SZ007-0C.dwg

REV.	DATA	DESCRIZIONE	REDDATO	VERIFICATO	APPROVATO
0A	Dicembre 2018	Prima emissione	SDA PROGETTI	BORGHETTI	CAMINITI
0B	Settembre 2019	Emissione a seguito di Conferenza dei Servizi	ALVISI	BORGHETTI	CAMINITI
0C	Marzo 2020	Emissione a seguito di osservazioni procedura assoggettabilità VIA	ALVISI	BORGHETTI	CAMINITI