




Elenco lavorazioni

Impianto Tavanti - Vittorio Emanuele del 19/11/2016

- 1) Smontaggio 12 lanterne (4v + 8p) e 8 pali con plinto provvisorio
- 2) Montaggio di 4 pali con plinto provvisorio e F.e P. di 2 lanterne su palo predisposto (1v + 1p)
- 3) Fornitura e posa di 7 lanterne (3 Veic. + 4 Ped.)
- 4) Montaggio dei cavi e collegamento apparecchiature
- 5) Modifica Fasatura con piani centralizzati
- 6) Accensione impianto e collaudo funzionale

LEGGENDA

- Lanterna veicolare con rosso, giallo e verde Ø300 e pannello di contrasto con lampade a led
- Lanterna veicolare con rosso Ø300 Giallo e verde Ø200 e pannello di contrasto con lampade a led
- Lanterna veicolare con rosso, giallo e verde Ø200 con lampade a led
- Lanterna veicolare con rosso Ø300 con lampade a led
- Lanterna per veicoli di trasporto pubblico in sede propria con lampade a led
- Lanterna pedonale con avvisatori acustici e pulsante pedonale per non vedenti con lampade Ø led
- Lanterna pedonale con avvisatori acustici e pulsante pedonale per vedenti/non vedenti con lampade a led
- Lanterna ciclabile con lampade a led
- Lanterna semaforica gialla lampeggiante
- Palina zincata per supporto lanterna
- Palo a sbraccio rastremato zincato per supporto lanterna
- Paletto zincato per supporto segnaletica
- Segnale circolare normale Ø 60 cm.
- Segnale triangolare piccolo lato 60 cm.
- Armadio regolatore semaforico e P.P.R.I. (con relativi pozzetti)
- Armadio regolatore semaforico (con relativo pozzetto)
- Pozzetto 50x50 cm. con chiusura stradale in ghisa

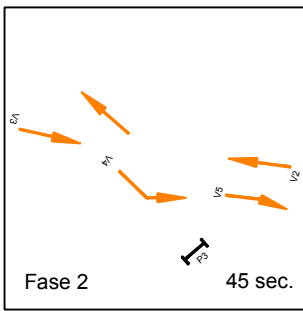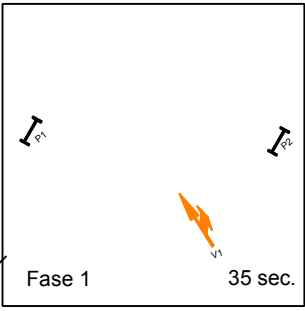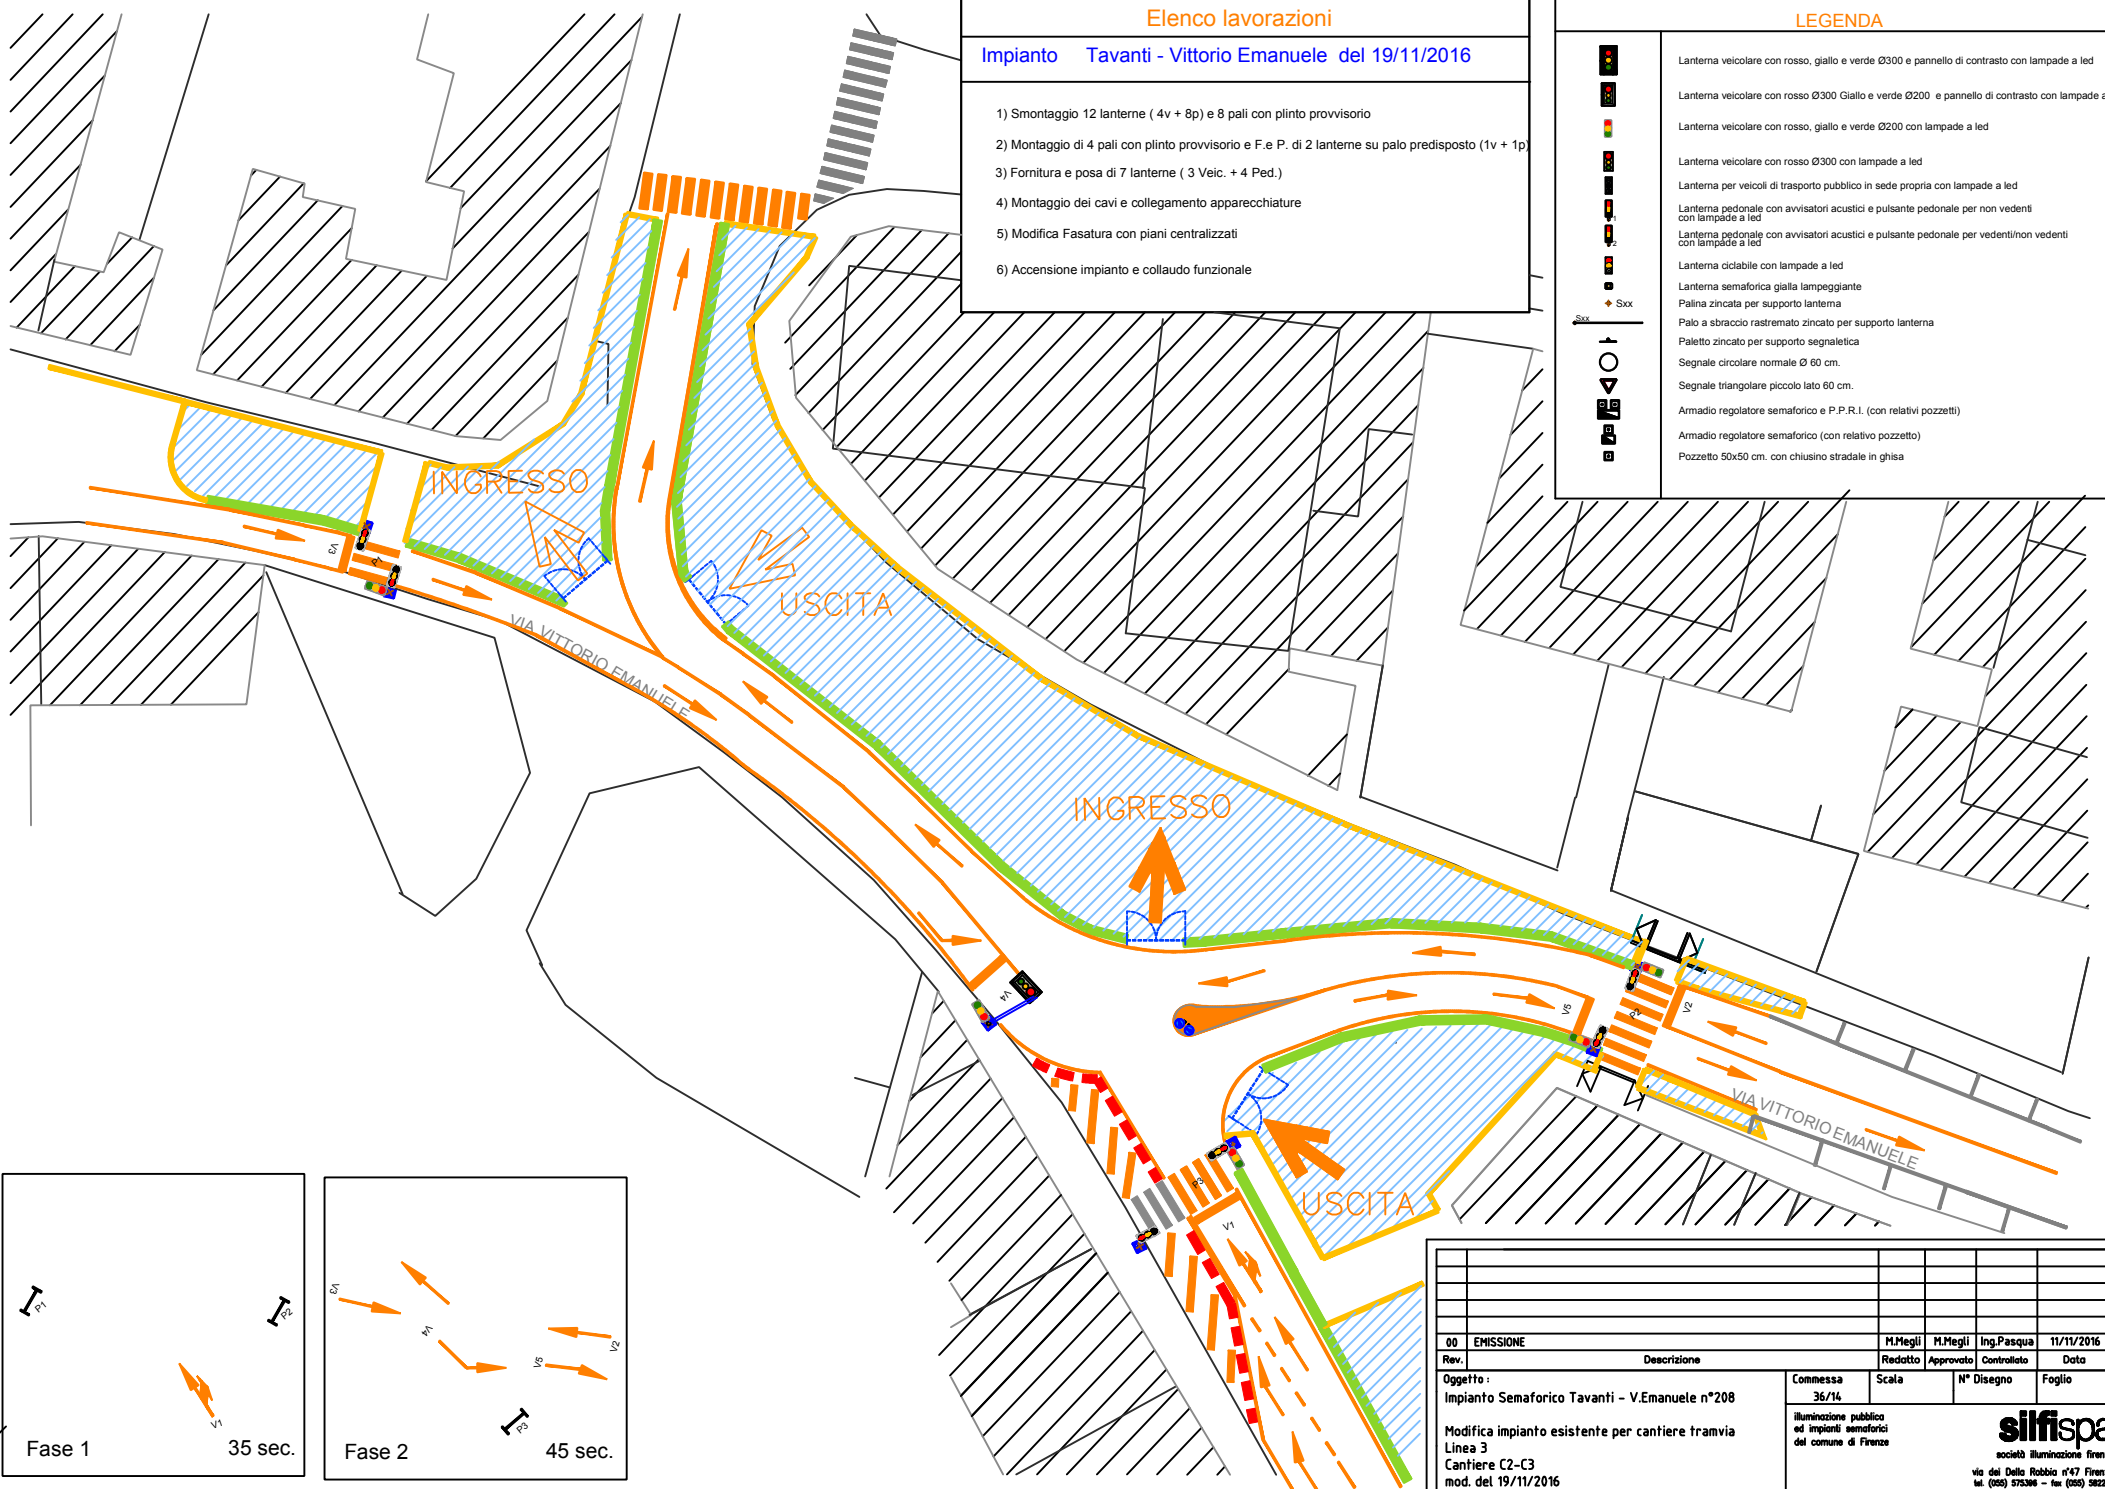

00	EMISSIONE								
Rev.	Descrizione	Commissa	Scala	N° Disegno	Foglio	M.Megli	M.Megli	Ing.Pasqua	11/11/2016
						Redatto	Approvato	Controllato	Data
	Oggetto: Impianto Semaforico Tavanti - V.Emanuele n°208	36/14							
	Modifica impianto esistente per cantiere tramvia Linea 3 Cantiere C2-C3 mod. del 19/11/2016	Illuminazione pubblica ed impianti semaforici del comune di Firenze							
								 società illuminazione Firenze via del Dello Robbio n°47 Firenze tel. (055) 575308 - fax (055) 582271	