Incrocio Piazza Dalmazia

Tav. 21

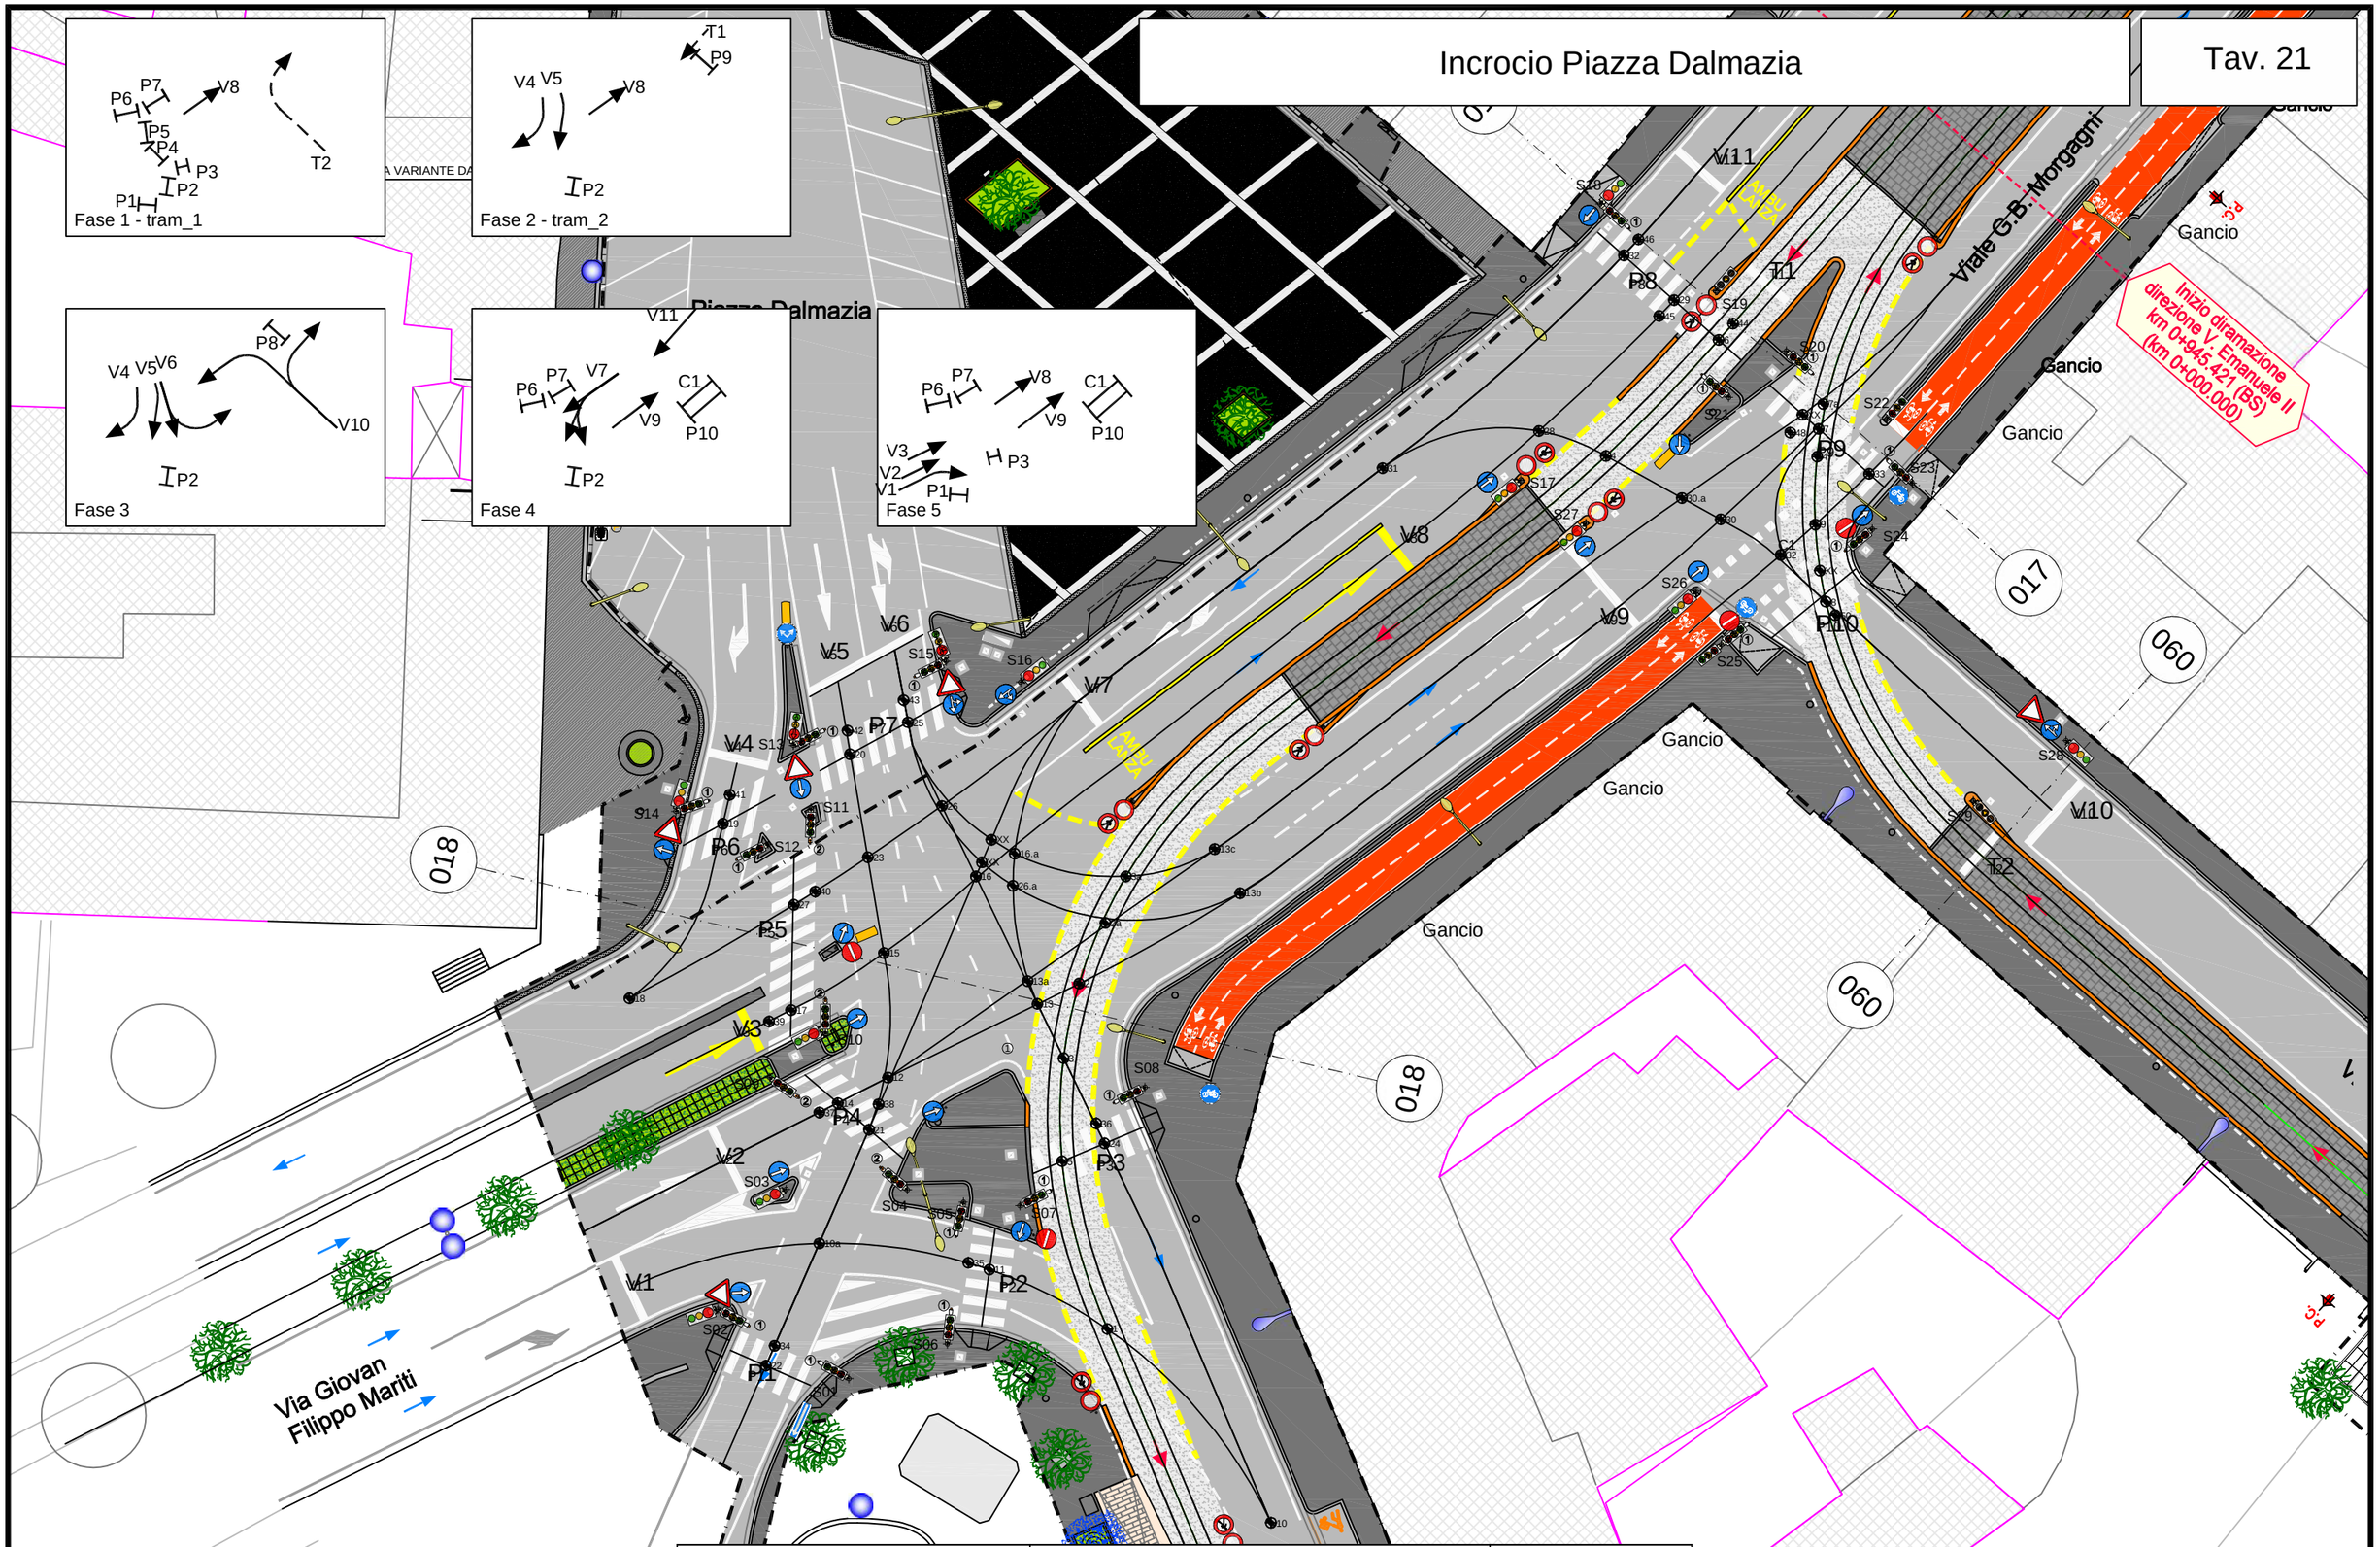

N. progetto: FL37AN00402PV Rev.0A	Titolo: PROGETTO ESECUTIVO – LINEA 3.1	Data: 20/03/2018
Emittente: SIRTI SpA	ODS 427, 443 e 487 Piani Semaforici Multipli Incroci direttrice Via Corridoni	Page 17 of 38