


Elenco lavorazioni del 6/06/2017





Impianto Novoli - Torre Agli

- 1) Posa di palo con plinto
- 2) Posa di 1 Lanterna veicolare
- 3) Montaggio cavi aerei e collegamento con le apparecchiature
- 4) Collegamento dei cavi alle apparecchiature
- 5) Modifica fasatura centralino sotto centrale, attivazione e collaudo funzionamento

LEGENDA

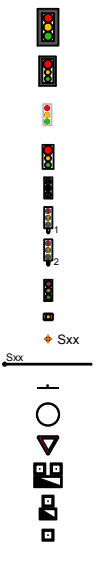

- Lanterna veicolare con rosso, giallo e verde Ø300 e pannello di contrasto con lampade a led
- Lanterna veicolare con rosso Ø300 Giallo e verde Ø200 e pannello di contrasto con lampade a led
- Lanterna veicolare con rosso, giallo e verde Ø200 con lampade a led
- Lanterna veicolare con rosso Ø300 con lampade a led
- Lanterna per veicoli di trasporto pubblico in sede propria con lampade a led
- Lanterna pedonale con avvisatori acustici e pulsante pedonale per non vedenti con lampade a led
- Lanterna pedonale con avvisatori acustici e pulsante pedonale per vedenti/non vedenti con lampade a led
- Lanterna ciclabile con lampade a led
- Lanterna semaforica gialla lampeggiante
- Palina zincata per supporto lanterna
- Palo a sbraccio rastremato zincato per supporto lanterna
- Paletto zincato per supporto segnaletica
- Segnale circolare normale Ø 60 cm.
- Segnale triangolare piccolo lato 60 cm.
- Armadio regolatore semaforico e P.P.R.I. (con relativi pozzetti)
- Armadio regolatore semaforico (con relativo pozzetto)
- Pozzetto 50x50 cm. con chiusura stradale in ghisa

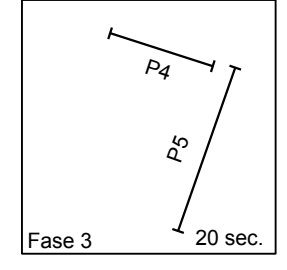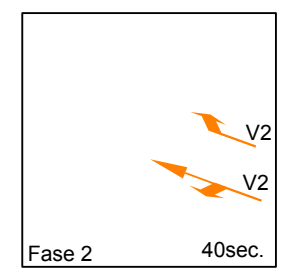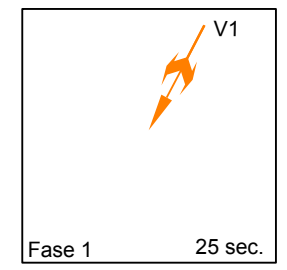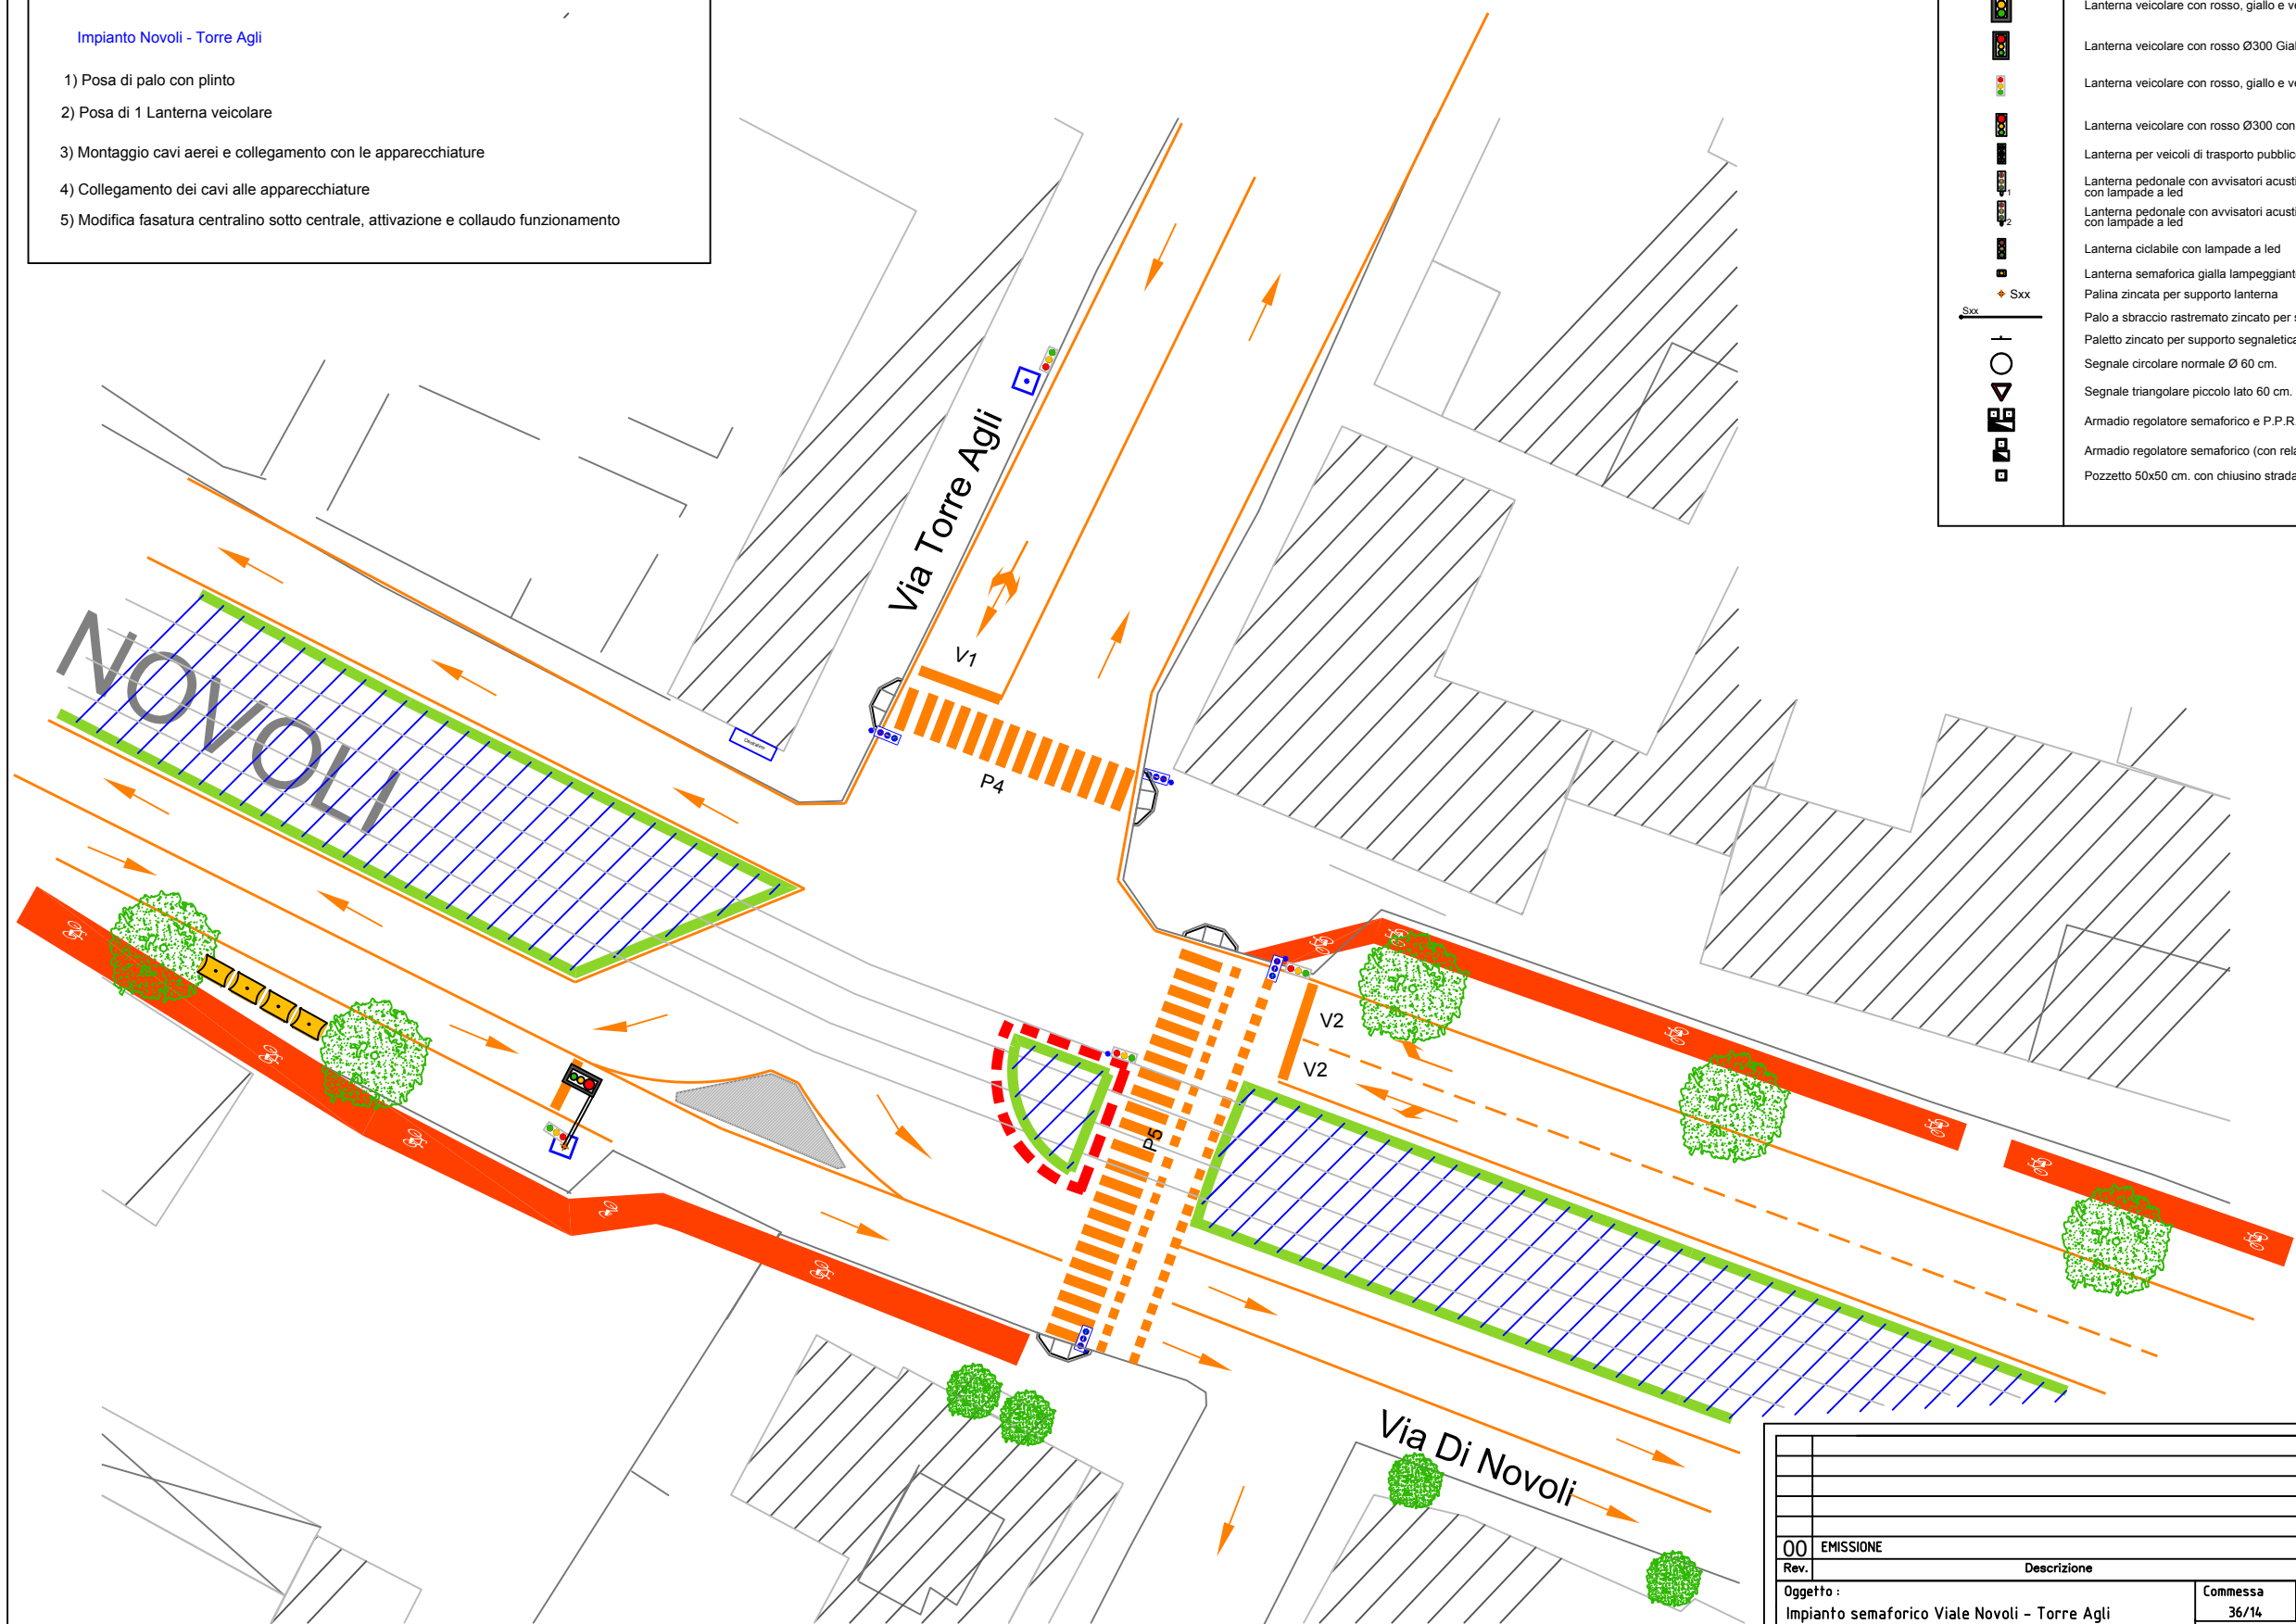

00	EMISSIONE	M.Megli	M.Megli	Ing.Pasqua	14/04/2016
Rev.	Descrizione	Redatto	Approvato	Controllato	Data
Oggetto : Impianto semaforico Viale Novoli - Torre Agli n° 160 Modifica Impianto esistente Dal 06/06/2017		Commissa 36/14	Scala	N° Disegno	Foglio
		illuminazione pubblica ed impianti semaforici del comune di Firenze		silfisp società illuminazione firenze via dei Della Robbia n°47 Firenze tel. (055) 575396 - fax (055) 582271	

Il presente documento è di proprietà Silfisp. A termine di legge ogni diritto è riservato.