


- LEGENDA**
- Alberi trapiantati e/o reimpiantati
  - Alberi trapiantabili e/o da reimpiantare
  - Pista ciclabile
  - Ambiti di possibile riqualificazione
  - Alberi preservabili

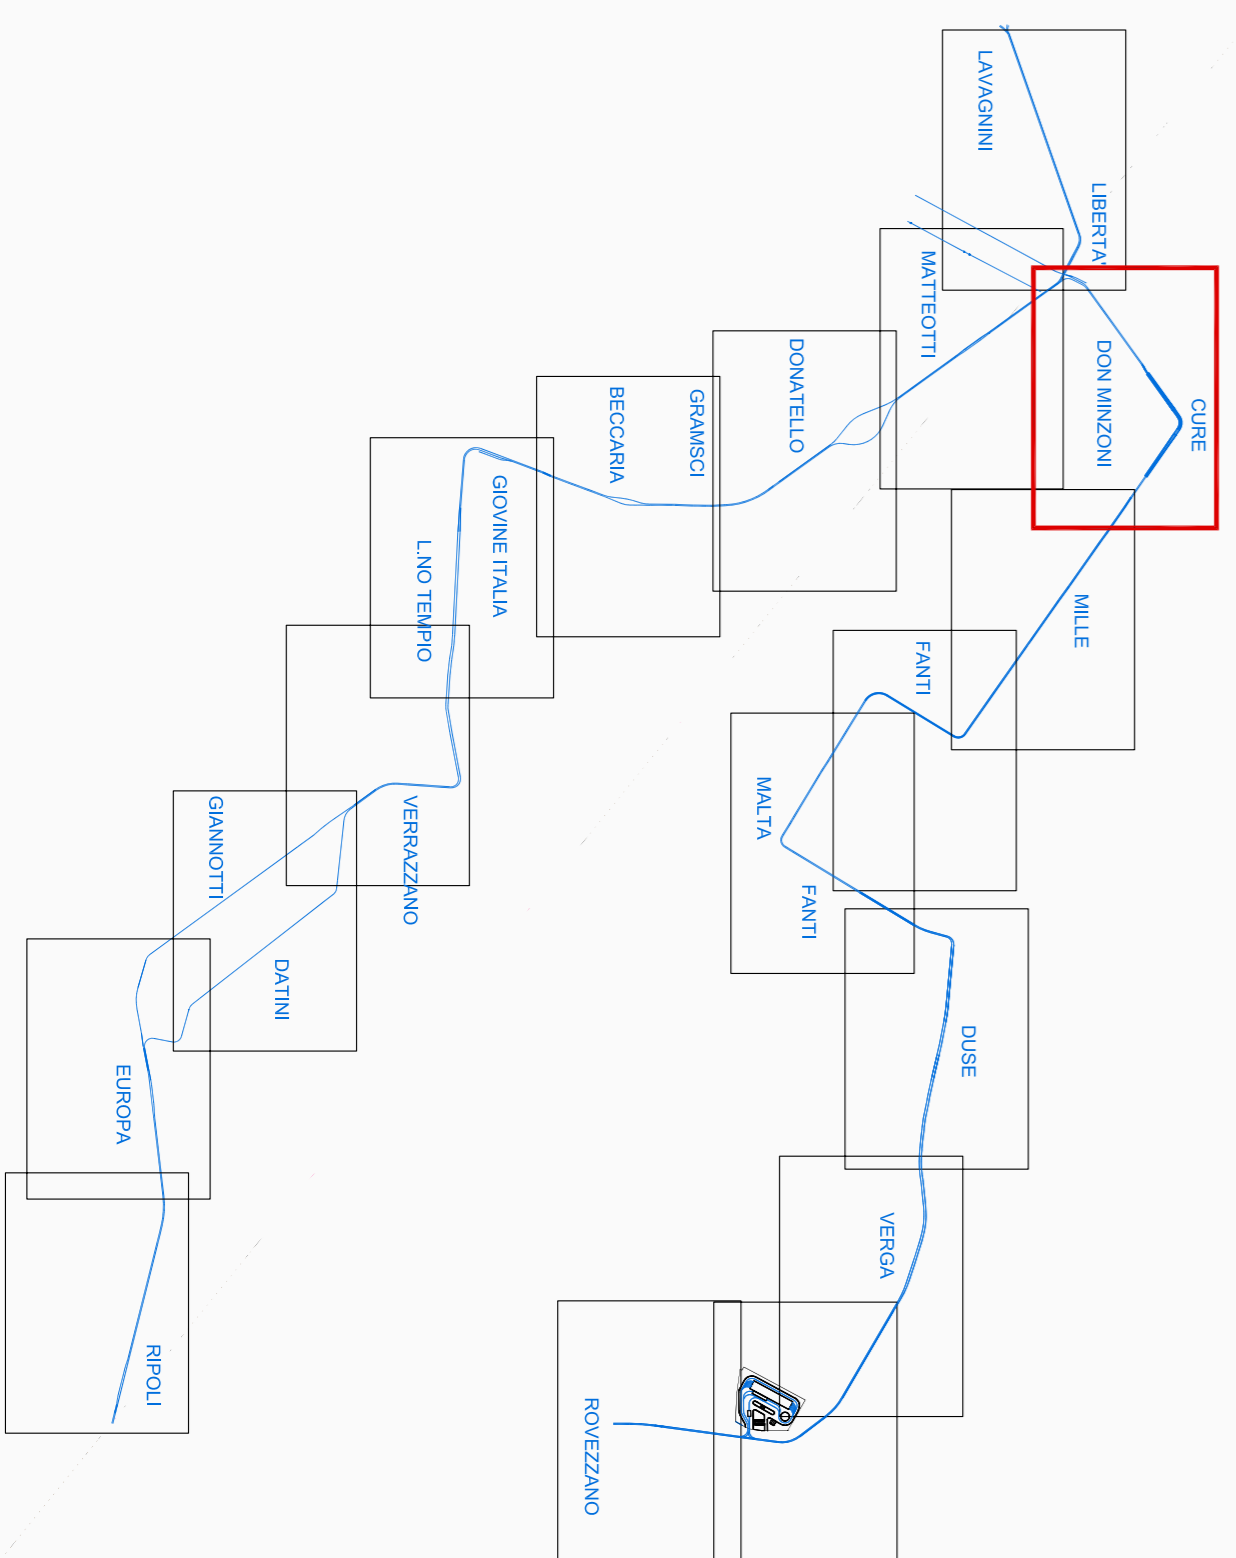

# COMUNE DI FIRENZE

Direzione Nuove Infrastrutture - Ufficio Tramvia

Società TRAM DI FIRENZE S.P.A.

*Stefano Pelli*  
Presidente S.p.A.  
(Giulio Serrhini)

---

**PROLUNGAMENTO DELLA LINEA 3  
DEL SISTEMA TRAMVIA DI FIRENZE**

**PROGETTO PRELIMINARE**

---

**SISTEMAZIONI URBANISTICHE  
PLANIMETRICHE DI PROGETTO**

**Viale DON MINZONI - Viale dei MILLE**

---

IL RESPONSABILE DELL'PROGETTO  
**ING. MAURIZIO FORTI**

ING. MAURIZIO FORTI

ING. SANTI CANNINI

---

**CAPO PROGETTO**  
ARCH. SEBASTIANO PULCI

**Studio trasportistico**  
Prof. Ing. Massimo Di Gangi  
Arch. Andrea Pratielli  
Ing. Patrick Muller

**Tracciato tramviario**  
Prof. Ing. Gaetano Bosurgi

**Progetto urbano**  
Arch. Massimo Frolli  
Arch. Sergio Macchero

---

**Studio di Profetibilità Ambientale**  
Arch. Franco Mazzoni  
Arch. Andrea Busceti  
BEGLIAR Ponte da Verzano

**Opere a verde**  
Dat. Arch. Giuliana Celli

**Solteserivi**  
Arch. Alessandro Marchese

**Armaturo**  
Ing. Maurizio Falaschi

---

**Strutture e Opere d'arte**  
SFERA-SI Sotgiusti Formisari  
BEGLIAR Ponte da Verzano

**Impianti**  
Ing. Angela Torrella

**Studio Geologico**  
Dat. Geol. Roberto Chiodoni

**Analisi dei costi**  
Ing. Fabio Zilli

---

Collaboratori: Ing. Davide Siano, Ing. Daniela Siani, Ing. Fabrizio Cerri, Ing. Giulio Cantoni, Ing. Claudio Puccinelli, Ing. Stefano Pelli.

---

COMMESSA	FASE	COMPARTO	DOCUMENTO	REV.	SCALA	NOME FILE
004	PP	ARC	PL 010	0	1:1.000	PP-ARC-PL-10-17.dwg
REV.	DATA	DESCRIZIONE	REDAITTO	VERIFICATO	APPROVATO	
0	18.07.2008	EMISSIONE DEFINITIVA				
1						
2						