


LEGENDA

- Alberi trapiantati e/o reimpiantati
- Alberi trapiantabili e/o da reimpiantare
- Pista ciclabile
- Ambiti di possibile riqualificazione
- Alberi preservabili

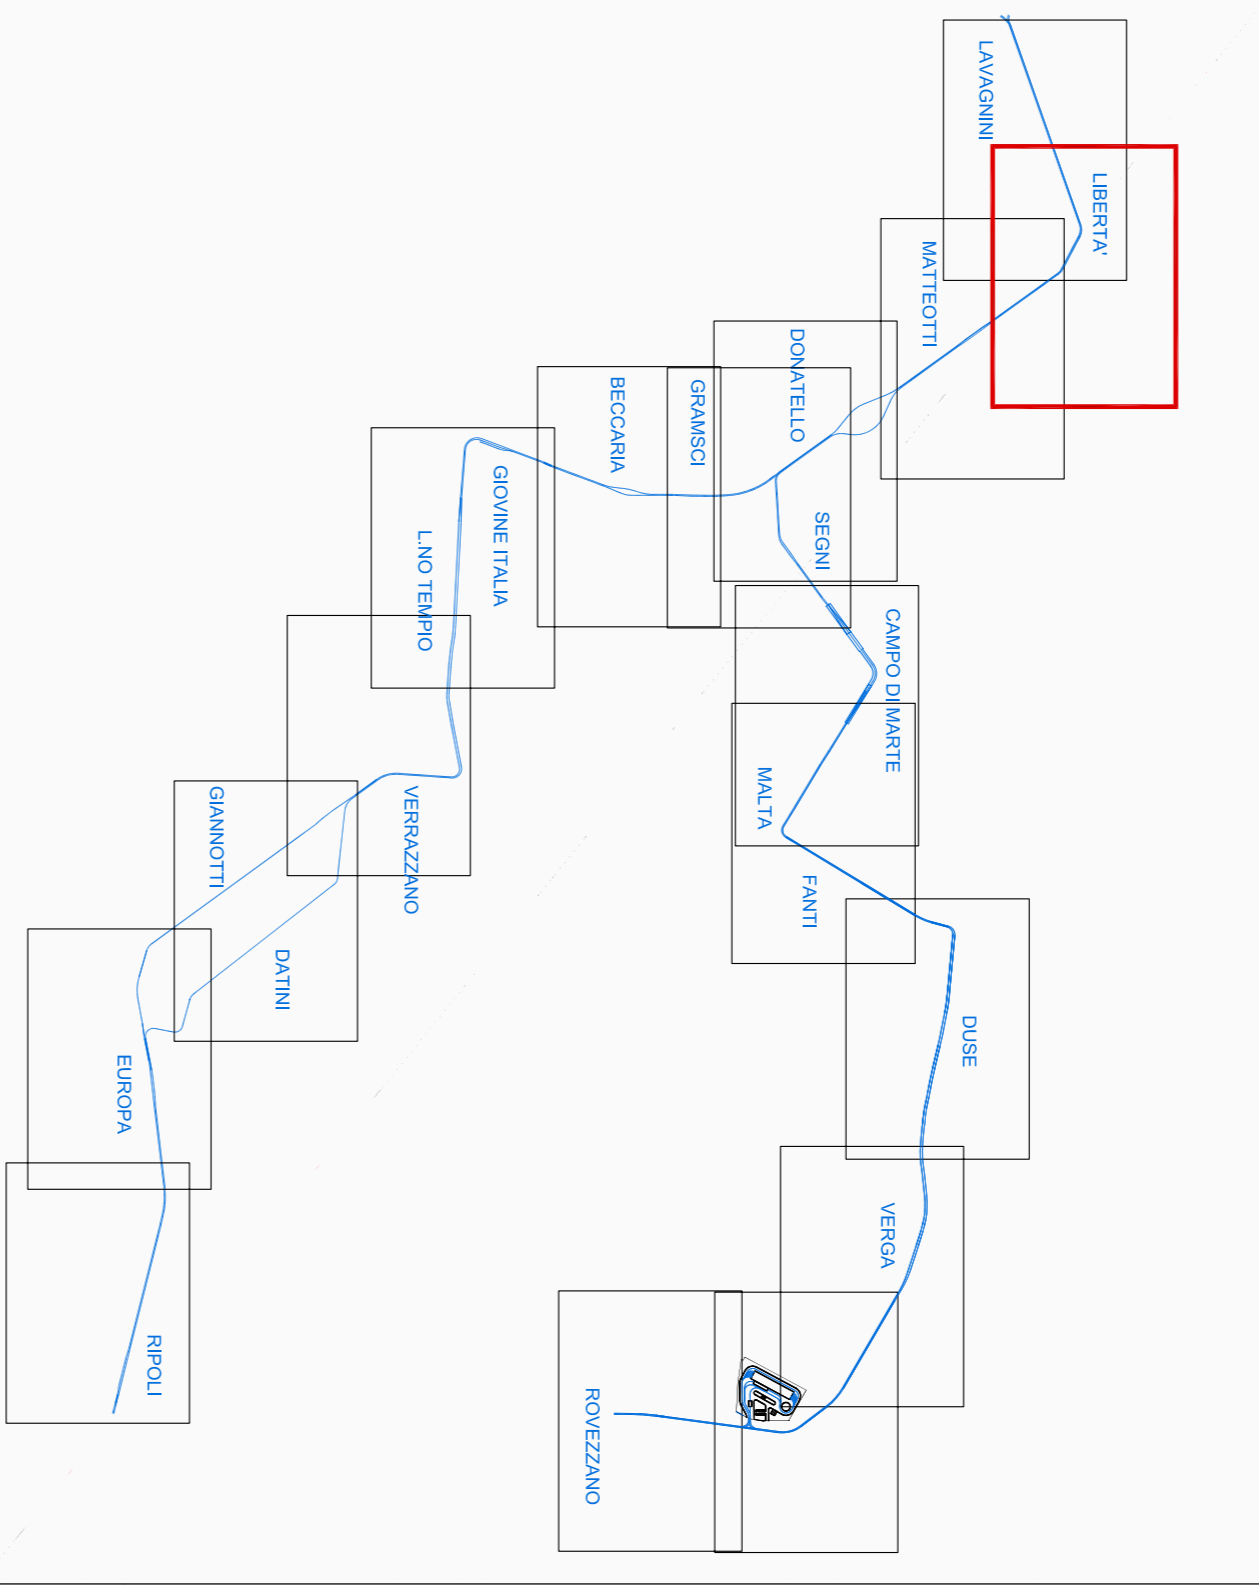

COMUNE DI FIRENZE

Direzione Nuove Infrastrutture - Ufficio Tramvia

Società TRAM DI FIRENZE S.P.A.

**PROLUNGAMENTO DELLA LINEA 3
DEL SISTEMA TRAMVIA DI FIRENZE**

PROGETTO PRELIMINARE

**SISTEMAZIONI URBANISTICHE
PLANIMETRICHE DI PROGETTO**

Piazza della LIBERTÀ - Ipotesi CAPOLINEA L2

CAPO PROGETTO
ARCH. SEBASTIANO PULCI

Studio trasportico
Prof. Ing. Massimo Di Gangi
Arch. Andrea Pratielli
Ing. Patrick Walker

Tracciato tramviario
Prof. Ing. Gaetano Bosurgi

Progetto urbano
Arch. Massimo Frelli
Arch. Sergio Mecchero

Studio di Profetibilità Ambientale
Arch. Franco Mazzanti
Arch. Andrea Burchi

Opere a verde
Dat. Arch. Giuliana Gilli

Solteserivi
Arch. Alessandro Marchino

Armatamento
Ing. Maurizio Falaschi

Collaboratori: Ing. Davide Siano, Ing. Dieta Sani, Ing. Fabrizio Cerini, Ing. Giulio Contino, Ing. Claudio Pucchioli, Ing. Stefano Pali.

Architettura e Urbanistica
ING. SANTI CAMINI
1974

REV.	DATA	DESCRIZIONE	REDAITTO	VERIFICATO	APPROVATO
0	16.07.2008	EMMISSIONE DEFINITIVA			
1					
2					

COMMESSA	FASE	COMPARTO	DOCUMENTO	REV.	SCALA	NOME FILE
004	PP	ARC	PL 018	0	1:1.000	PP-ARC-PL-18-20.dwg