


COMUNE DI FIRENZE
 Direzione Nuove Infrastrutture - Ufficio Tramvia

Società **TRAM DI FIRENZE S.p.A.**

PROGETTAZIONE: ARCHITECTNA ENGINEERING S.r.l.

PROGETTO DELLA LINEA TRANVIARIA 4.1
PORTA AL PRATO - PIAGGE

PROGETTO PRELIMINARE
PROGETTO FERROTRANVIARIO
PLANIMETRIE DI PROGETTO
 Planimetria Tav. 11

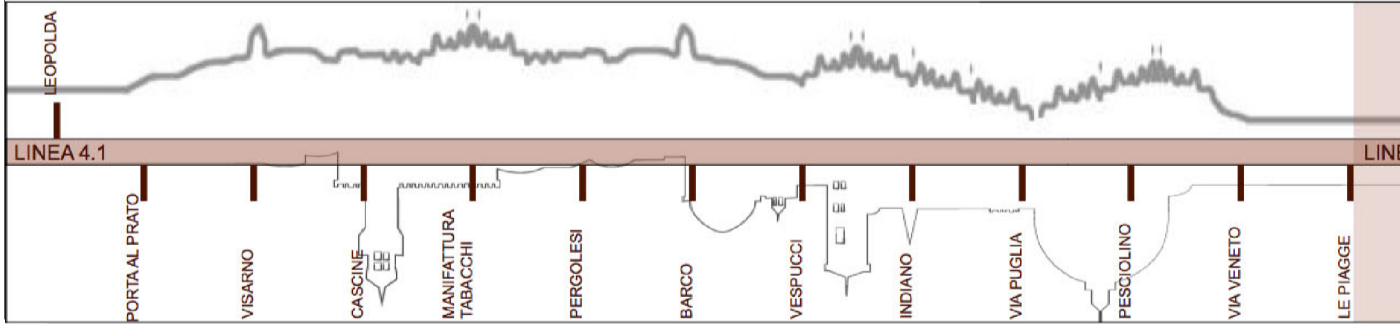

IL DIRETTORE TECNICO DEL CONCESSIONARIO Dott. Ing. Giovanni Gallo	RESPONSABILE DELLA PROGETTAZIONE ARCHITECTNA ENGINEERING S.r.l. Dott. Ing. Santi Caminiti	CONSULENZA SPECIALISTICA IL DIRETTORE TECNICO Dott. Ing. Massimo Raccosta
--	---	---

COMMESSA 000	FASE PP	COMPARTO 0402	DOCUMENTO PP11	REV. A	SCALA 1:1000	NOME FILE PP0402PP11A.dwg
-----------------	------------	------------------	-------------------	-----------	-----------------	------------------------------

REV.	DATA	DESCRIZIONE	REDATTO	VERIFICATO	APPROVATO
A	Apr. 2015	EMISSIONE	Sorio	Marinelli	Raccosta