



ARNO



PARCO DELLE CASCINE




VERDE

LEOPOLDA

LANDSCAPE

LINEA 4.1

LINEA 4.1

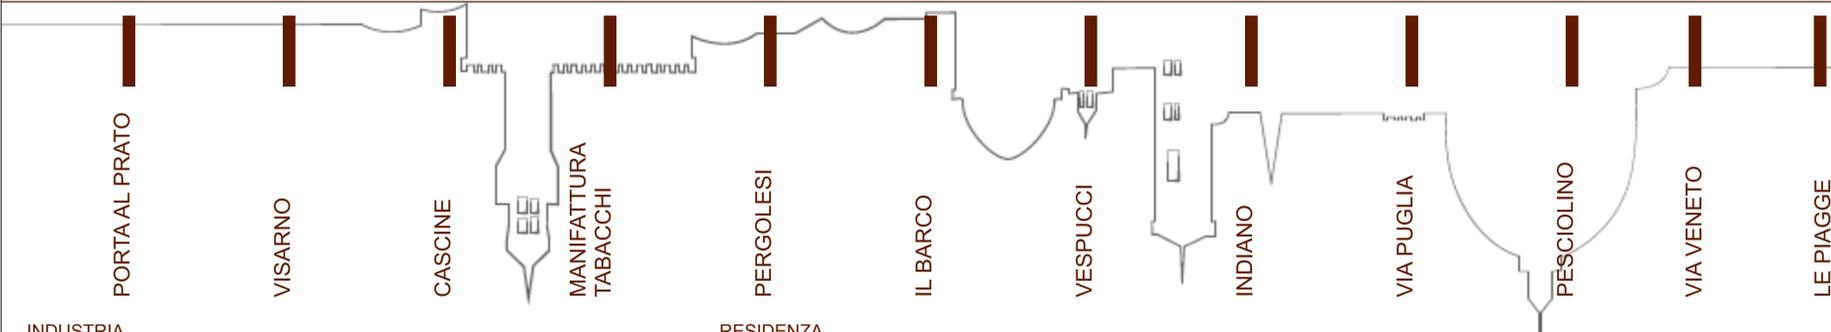

CITY

INDUSTRIA

RESIDENZA



ILLUMINAZIONE FERMATA - DIURNA



ILLUMINAZIONE FERMATA - NOTTURNA



**COMUNE DI FIRENZE**  
Direzione Nuove Infrastrutture - Ufficio Tramvia


Società TRAM DI FIRENZE S.p.A.

PROGETTAZIONE: ARCHITECTA ENGINEERING S.r.l.

PROGETTO DELLA LINEA TRANVIARIA 4.1  
PORTA AL PRATO - PIAGGE

PROGETTO PRELIMINARE

PROGETTO FERROTRANVIARIO  
FERMATE - PROGETTO ARCHITETTONICO  
Concept e fotosimulazioni

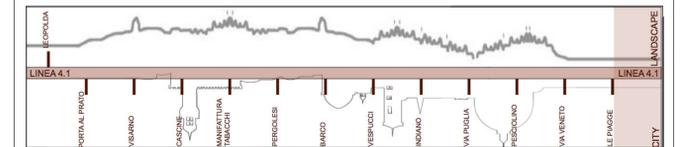

IL DIRETTORE TECNICO DEL CONCESSIONARIO Dott. Ing. Giovanni Gallo	RESPONSABILE DELLA PROGETTAZIONE ARCHITECTA ENGINEERING S.r.l. Dott. Ing. Santi Caminiti	CONSULENZA SPECIALISTICA <b>ARCHITECTA</b> IL DIRETTORE TECNICO Dott. Ing. Massimo Raccosta
--	--	--

COMMESSA	FASE	COMPARTO	DOCUMENTO	REV.	SCALA	NOME FILE
000	PP	0405	PS01	A	-	PP0405PS01A.pdf
REV.	DATA	DESCRIZIONE	REDATTO	VERIFICATO	APPROVATO	
A	Apr. 2015	EMISSIONE	Faroni	Marinelli	Raccosta	