



sezione A-A' 1:100




sezione B-B' 1:100

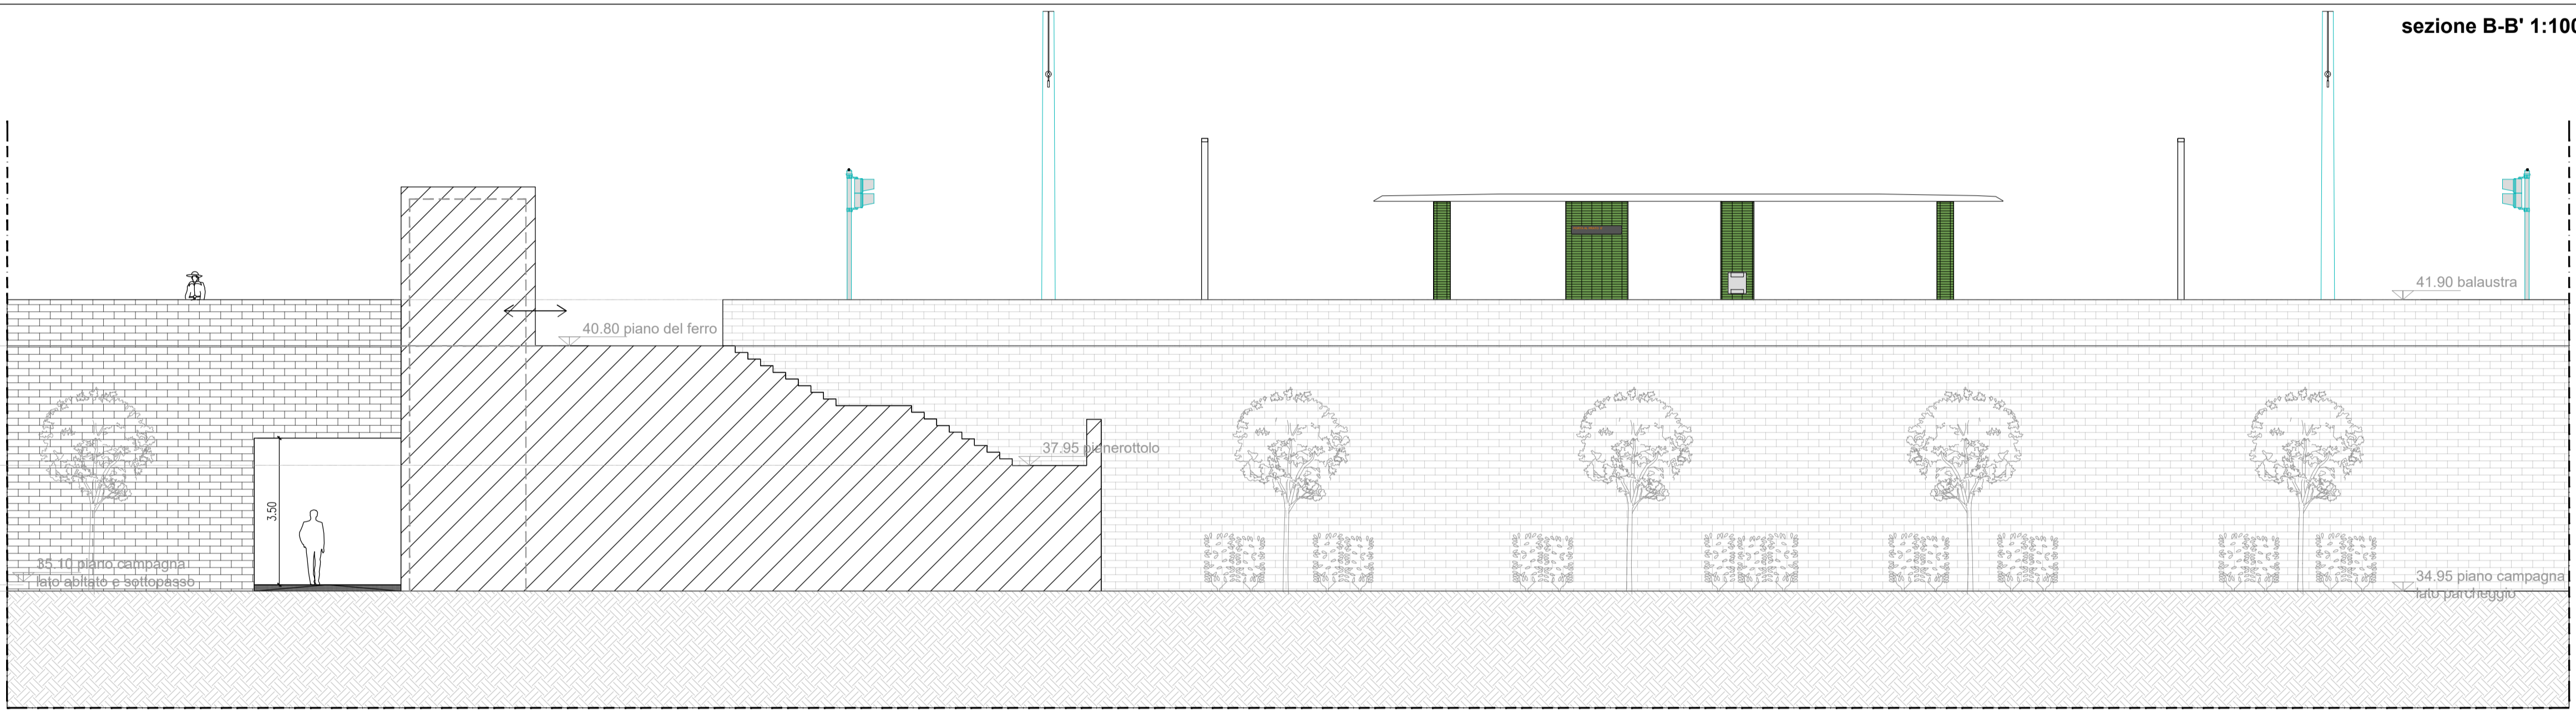

planimetria 1:1000

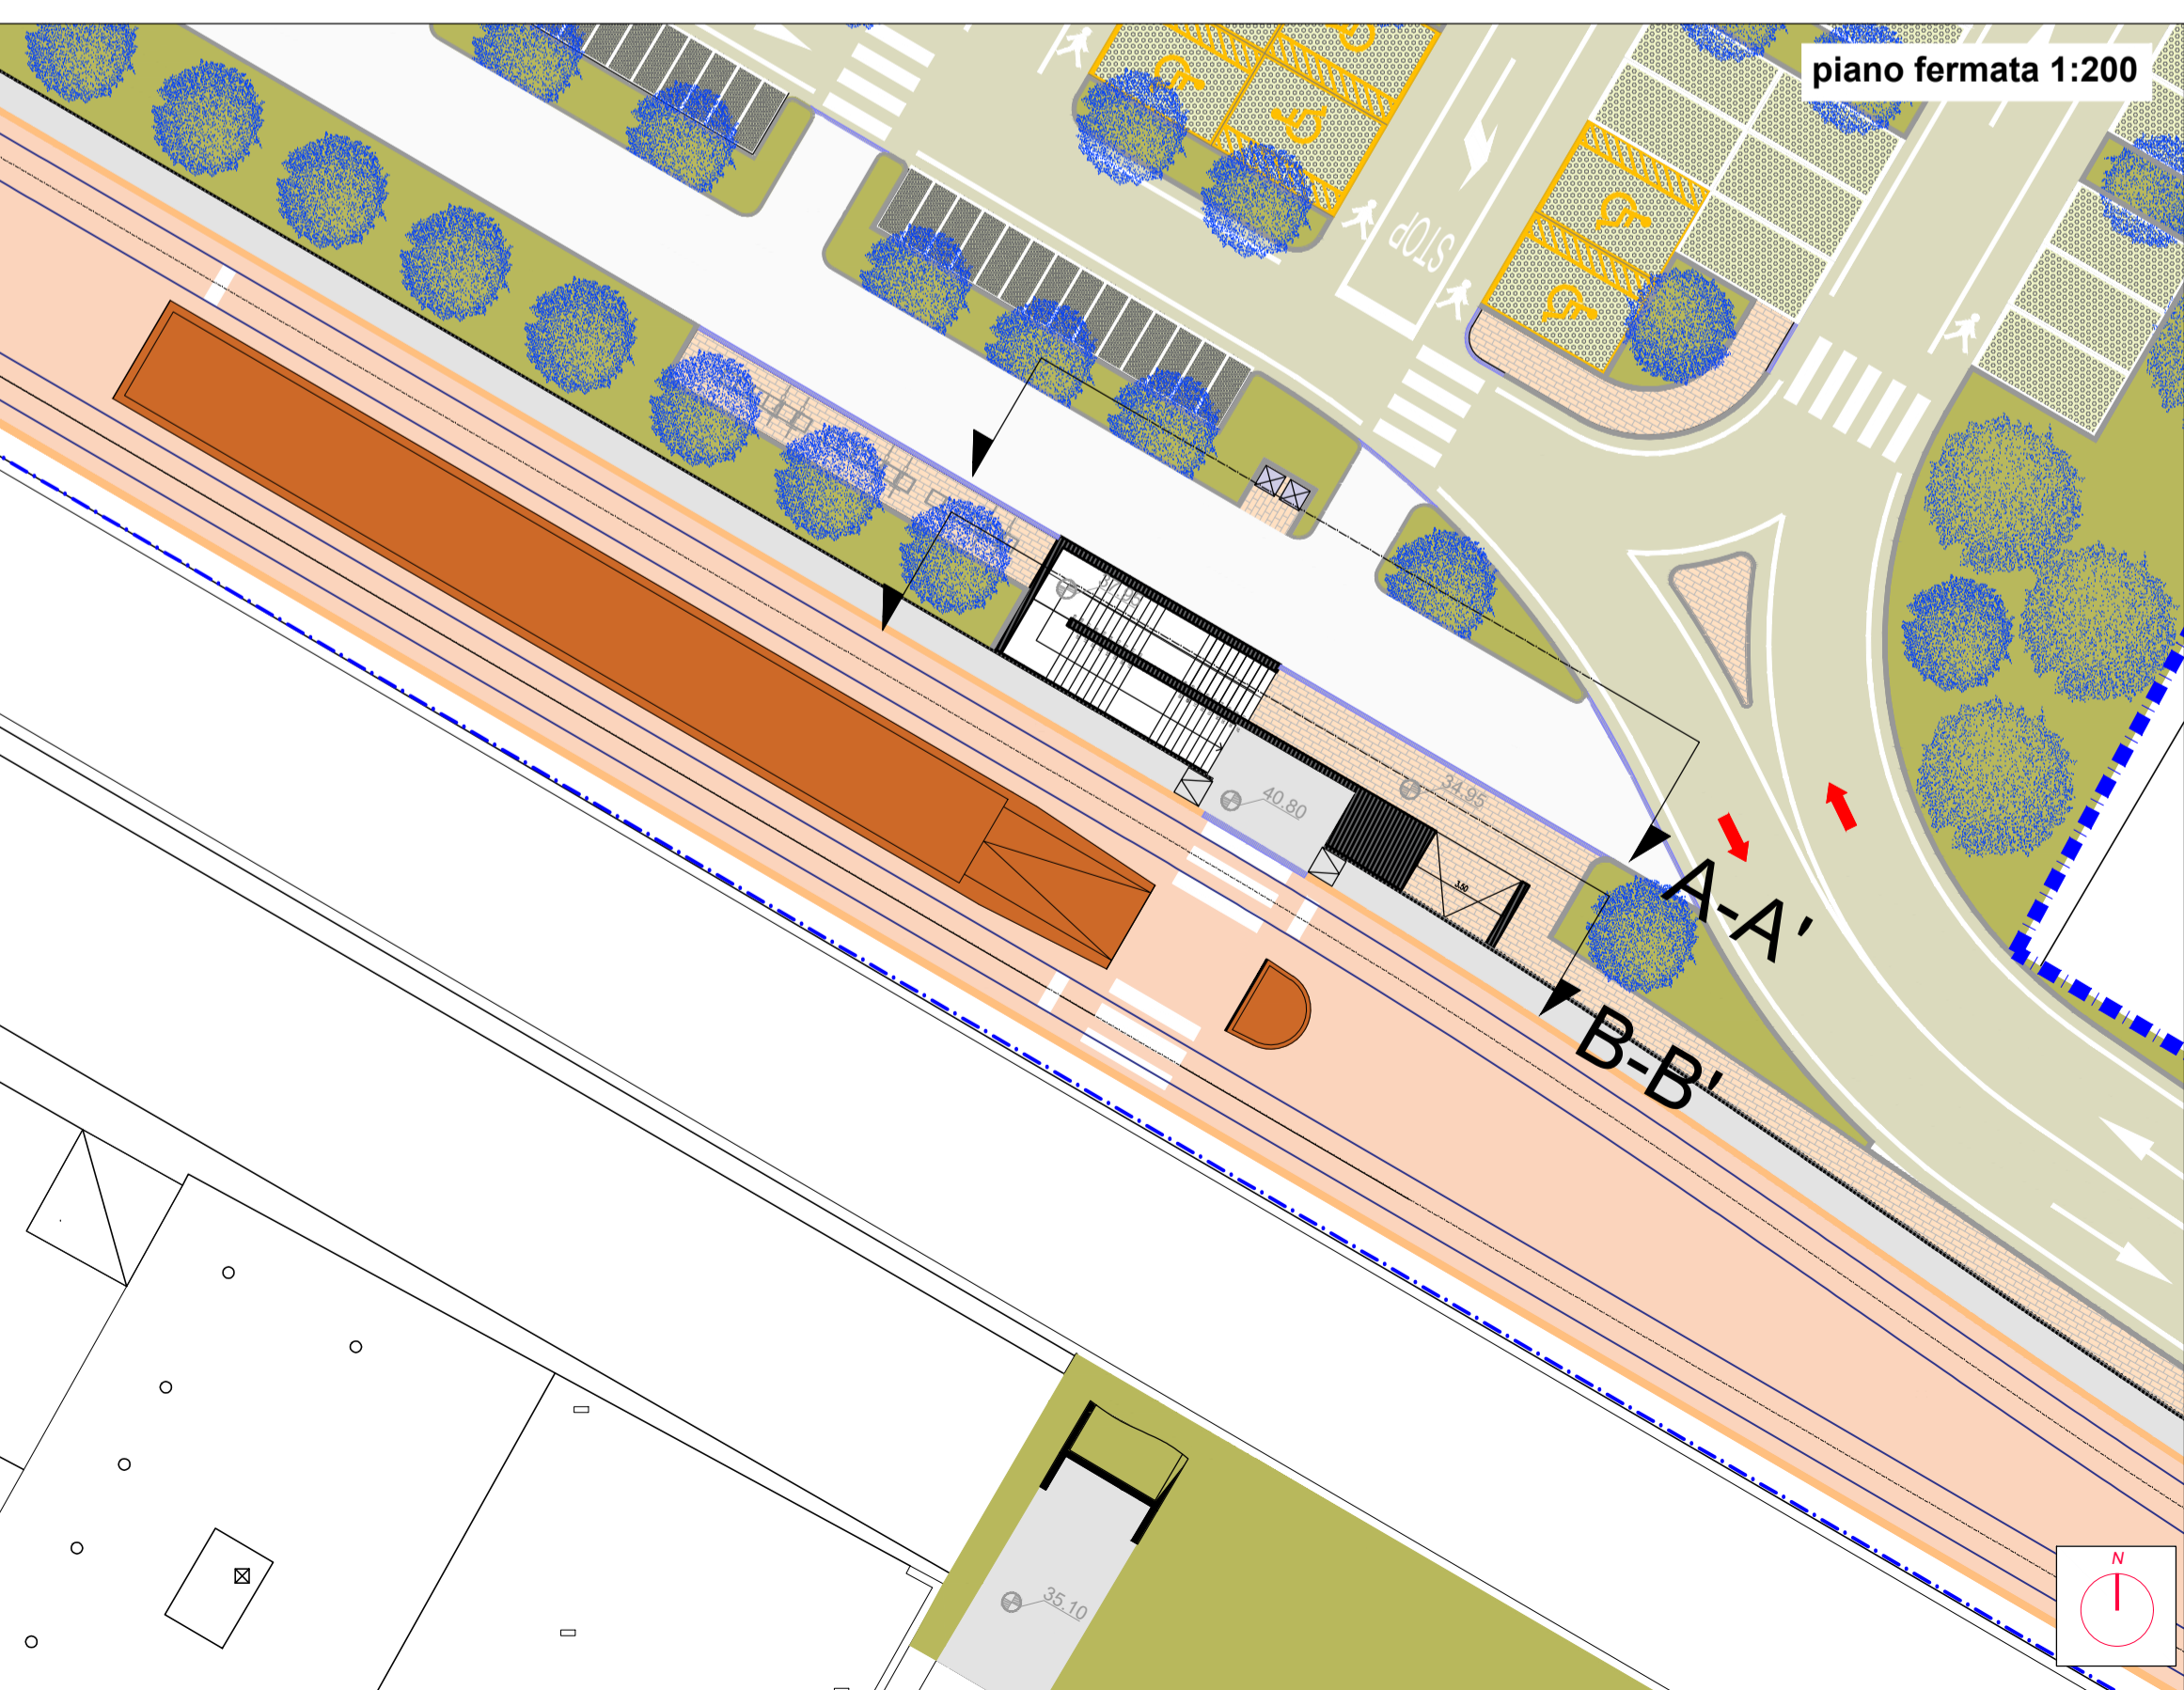

piano fermata 1:200

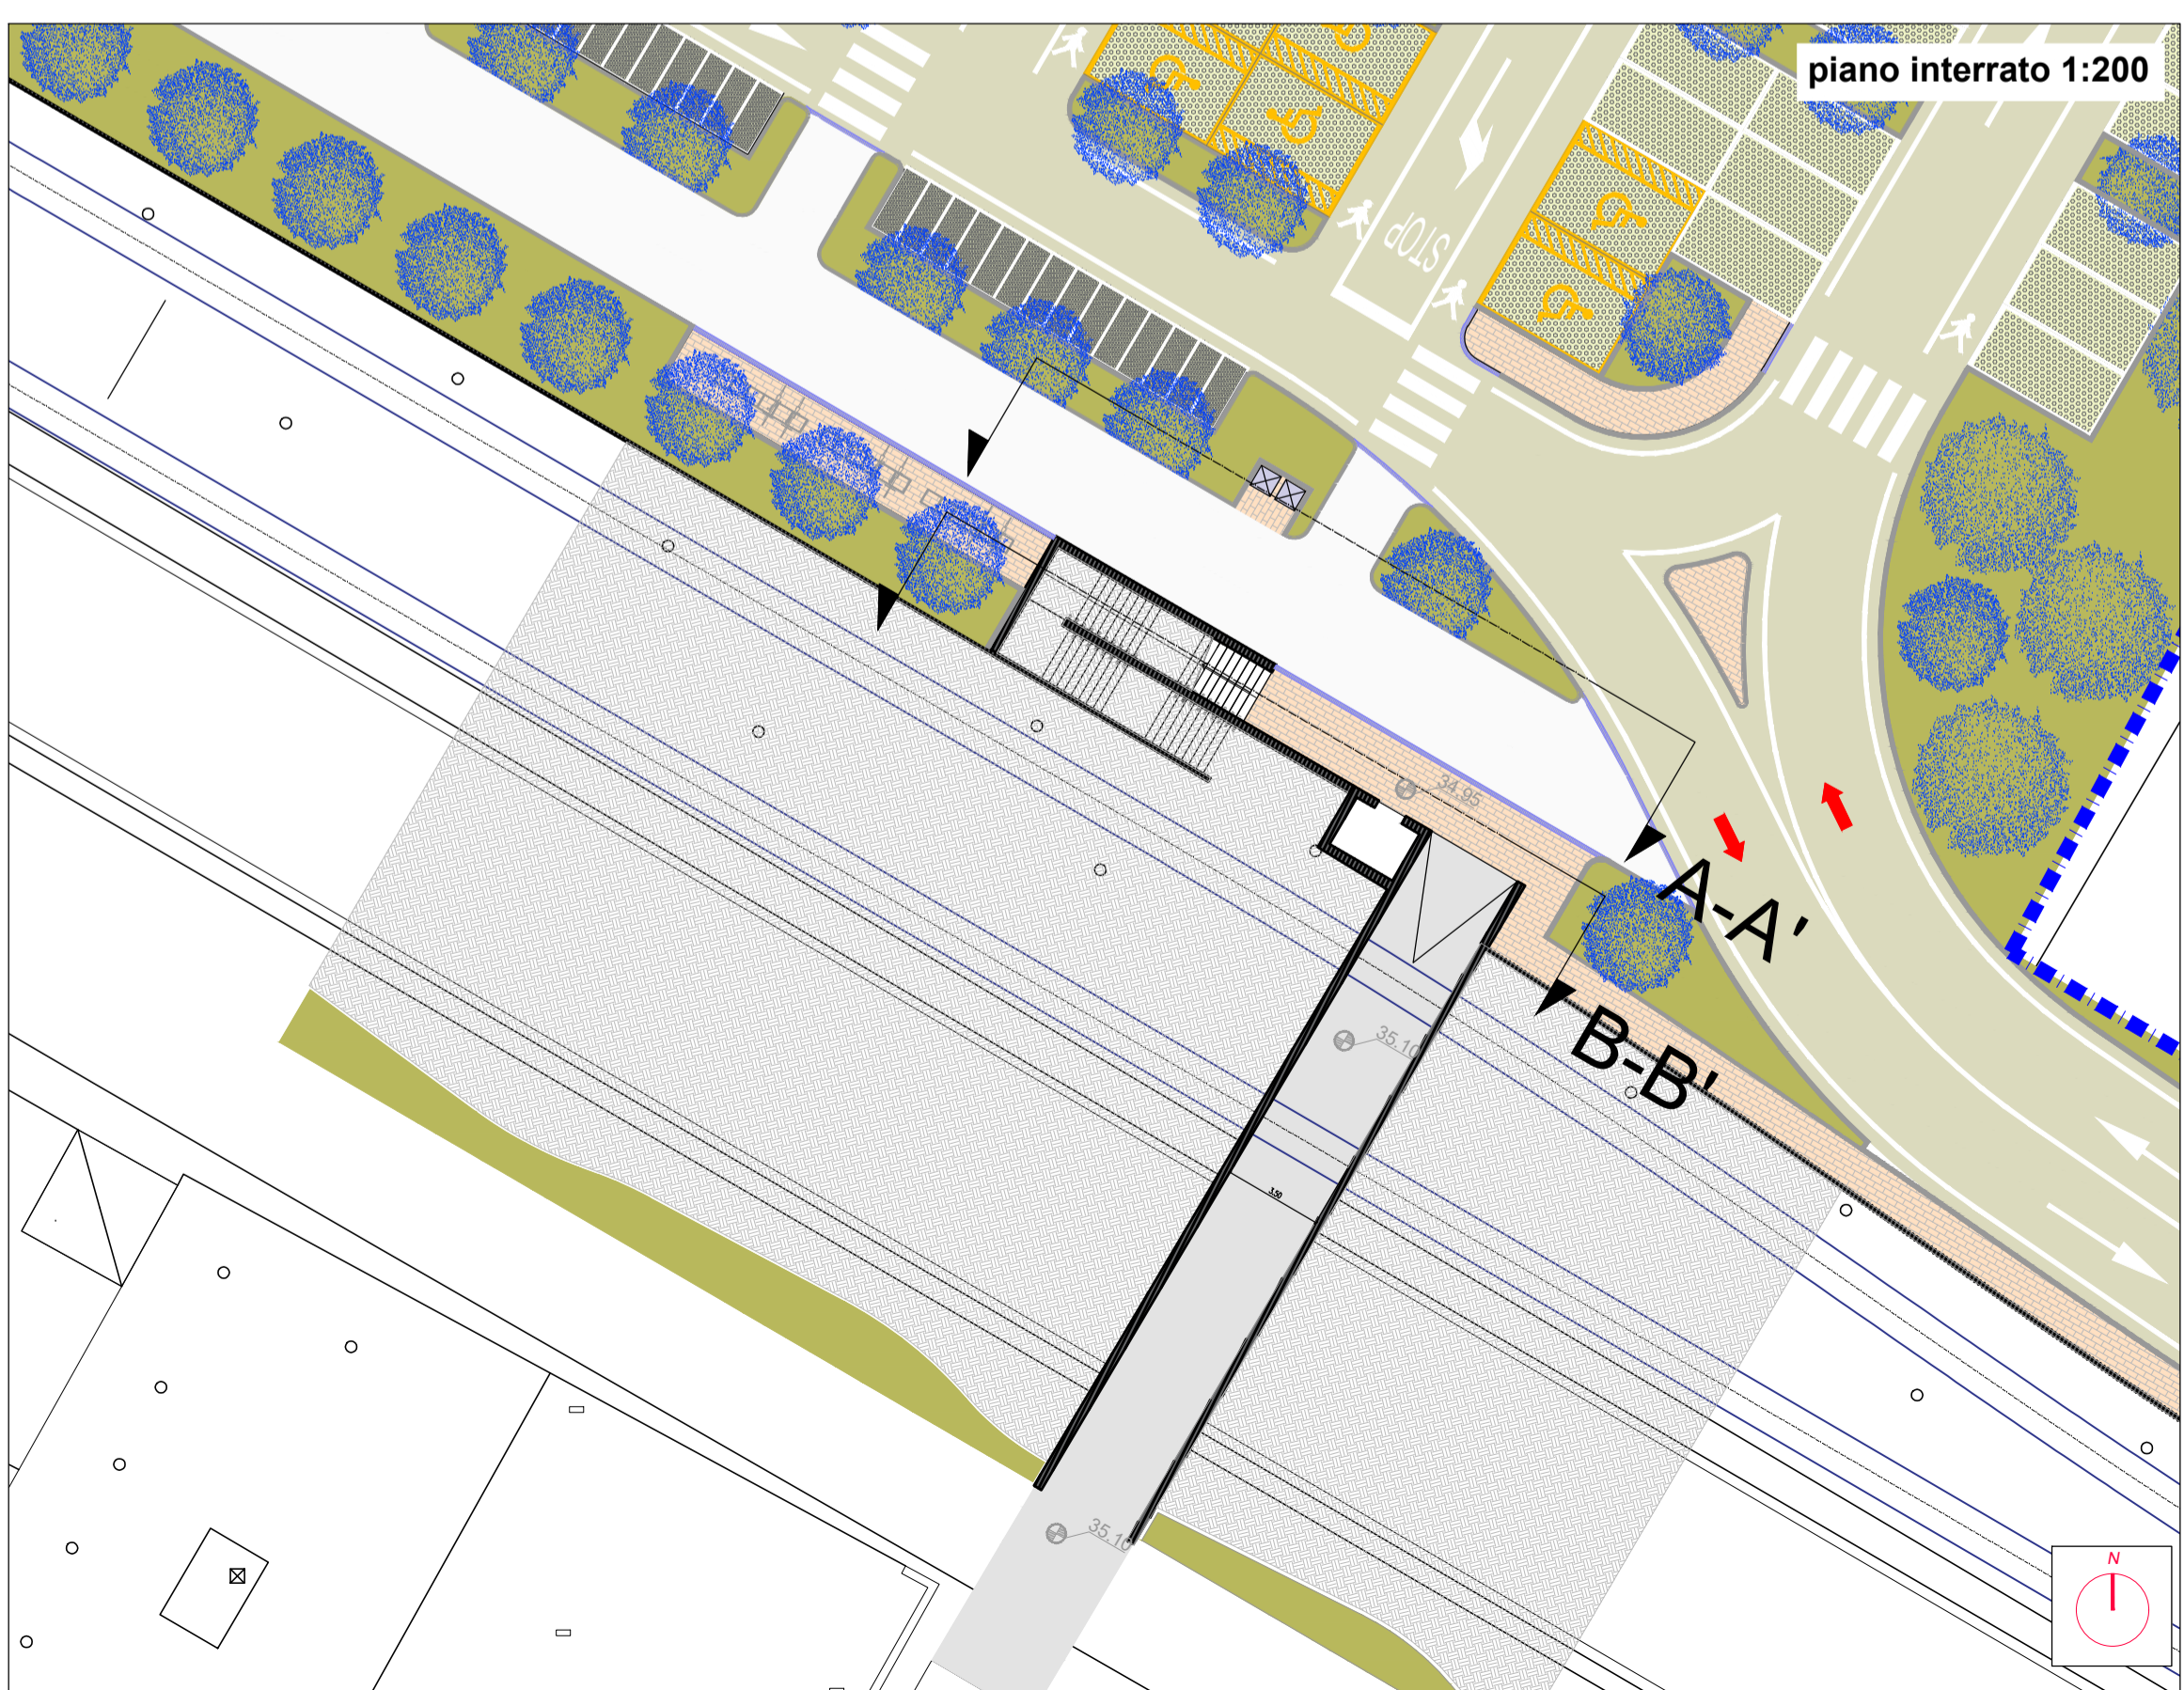

piano interrato 1:200



# COMUNE DI FIRENZE

## Sistema Tramviario Fiorentino

RTI Progettisti:  
**SYSTRA** **SOTECNI** **architector** **ambiente** **Aleph**

### PROGETTO DI FATTIBILITA' TECNICA ED ECONOMICA PER L'ESTENSIONE DEL SISTEMA TRAMVIARIO FIORENTINO NEI COMUNI DI FIRENZE, CAMPI BISENZIO E SESTO FIORENTINO - FASE C

#### LINEA 4.2 - ESTENSIONE PER CAMPI BISENZIO

#### PROGETTO FERROTRANVIARIO

#### Fermate

#### Fermata Particolare: Fermata Pistoiese

COMUNE DI FIRENZE  
 SISTEMA TRAMVIARIO FIORENTINO

IL RESPONSABILE DEL PROCEDIMENTO  
 ING. FILIPPO MARTINELLI

IL DIRETTORE DELL'ESECUZIONE DEL CONTRATTO  
 ING. CHIARA BERSIANI

Gruppo di Progettazione:

Ing. A. Piazza (Coordinatore Tecnico)  
 Dott. Geol. R. Piani (Progettazione Geologica)  
 Ing. A. Lucioni (Progetto Opere Idrauliche)  
 Dott.ssa B. Sassa (Indagini Preliminari Archeologiche)  
 Ing. F. Rocchi (Studi di carattere Ambientale - Sostenibilita')  
 Ing. M. Angeloni (Valutazione Previsionale di Impatto Acustico)  
 Ing. S. Carnini (Prog. Ferrotramviario Studi Trasportistici)  
 Ing. A. Forchini (Progetto Impianti Tecnologici)  
 Ing. F. Di Iulio (Progetto Struttura)  
 Arch. S. Fulci (Progetto Arch./Paesaggistico Inser. Urbanistico)  
 Ing. F. Conti (Sicurezza - Prime Disposizioni)  
 Ing. A. Spinoso (Piani Economici e Finanziari)  
 Ing. G. Calati (Progettazione Funzionale Depositi Tramviari)  
 Ing. L. Costalli (Esperto in Esercizio)  
 Ing. M. Capacci (Impianti Meccanici)  
 Ing. D. D'Agostino (Impianti Elettrici)  
 Ing. D. Salvo (Cantierizzazione)  
 Ing. P. Carnini (Viabilita' Interferenti)  
 Arch. A. Moschao (PP.SS. Interferenti)  
 Ing. A. Lucioni (CAM)  
 Ing. D. Russo (Stime, Capitolari)  
 Ing. Paqui Moschini (Opere di bonifica)

RESPONSABILE DELL'INTEGRAZIONE E DEL COORDINAMENTO  
 LE VARIE PRESTAZIONI SPECIALISTICHE  
 ING. PAOLO MARCHETTI



COMMESSA	LINEA	FASE	DISCIPLINA	TIPO/NUMERO	REV.	SCALA	NOME FILE
B382	4.2	S/F	FER	PA/002	C	varie	B382-4.2-SF-FER-PA002-C

REV.	DATA	DESCRIZIONE	REDATTO	VERIFICATO	APPROVATO
0	Dic. 2019	EMISSIONE	CACCIATORE	SALVO	MARCHETTI
1	Marzo 2022	Revisione a seguito Terzo Rapporto di Verifica (RC03.C-00)	TACCHI	SALVO	MARCHETTI
2	Novembre 2022	Aggiornamento per appalto integrato, ai sensi della L. n.108 del 29 luglio 2021	CARUSO	FULCI	MARCHETTI