



LEGENDA

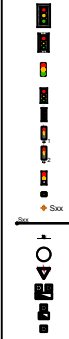

- Lanterna veicolare con rosso, giallo e verde Ø300 e pannello di contrasto con lampade a led
- Lanterna veicolare con rosso Ø300 Giallo e verde Ø200 e pannello di contrasto con lampade a led
- Lanterna veicolare con rosso, giallo e verde Ø200 con lampade a led
- Lanterna veicolare con rosso Ø300 con lampade a led
- Lanterna per veicoli di trasporto pubblico in sede propria con lampade a led
- Lanterna pedonale con avvisatori acustici e pulsante pedonale per non vedenti con lampade a led
- Lanterna pedonale con avvisatori acustici e pulsante pedonale per vedenti/non vedenti con lampade a led
- Lanterna ciclabile con lampade a led
- Lanterna semaforica gialla lampeggiante
- Palina zincata per supporto lanterna
- Palo a sbarrico rastremato zincato per supporto lanterna
- Paletto zincato per supporto segnaletica
- Segnale circolare normale Ø 60 cm.
- Segnale triangolare piccolo lato 60 cm.
- Armadio regolatore semaforico e P.P.R.I. (con relativi pozzetti)
- Armadio regolatore semaforico (con relativo pozzetto)
- Pozzetto 50x50 cm. con chiusura stradale in ghisa

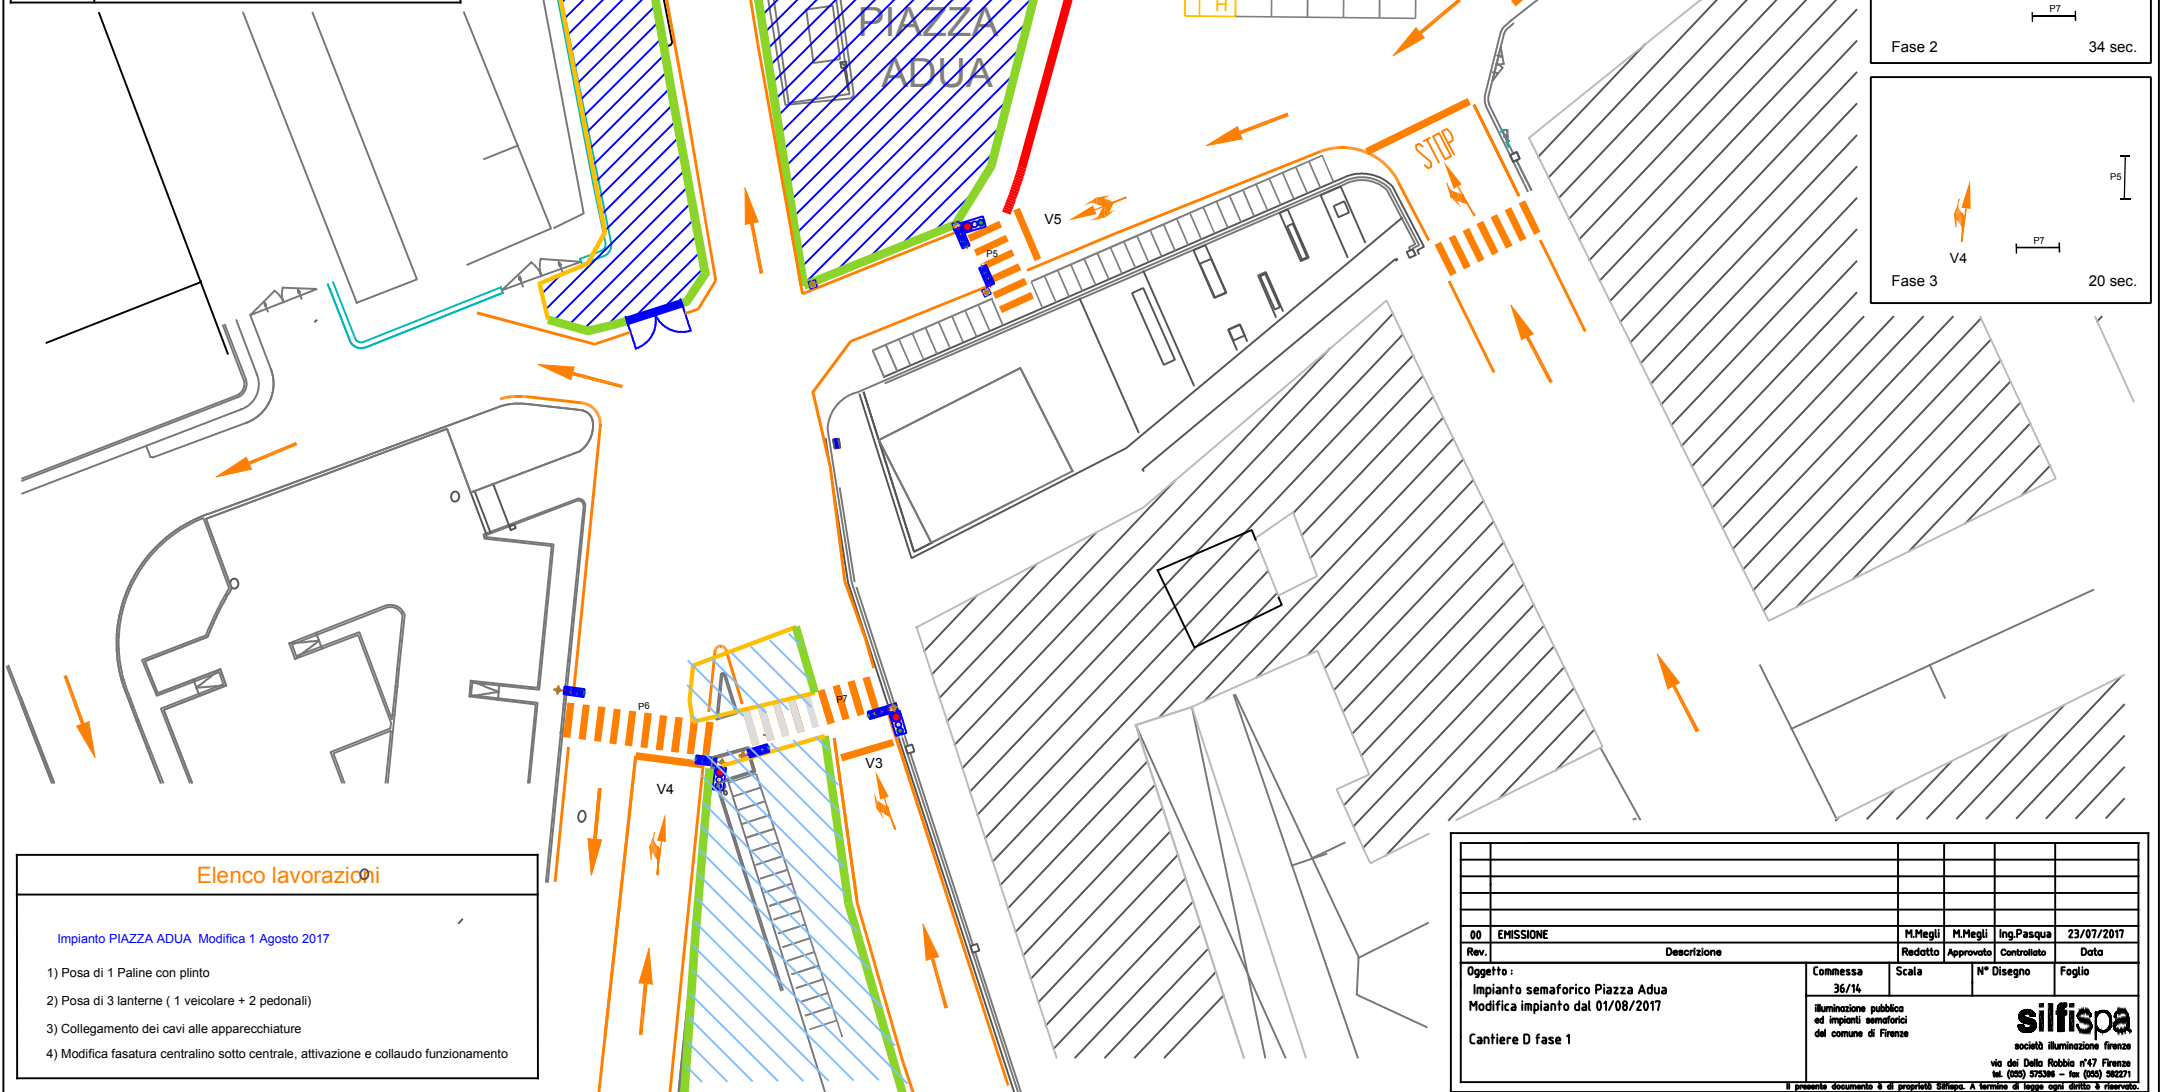

Fase 1

V3
36 sec.

Fase 2

V5
34 sec.

Fase 3

V4
20 sec.

Elenco lavorazioni

Impianto PIAZZA ADUA Modifica 1 Agosto 2017

- 1) Posa di 1 Paline con plinto
- 2) Posa di 3 lanterne (1 veicolare + 2 pedonali)
- 3) Collegamento dei cavi alle apparecchiature
- 4) Modifica fasatura centralino sotto centrale, attivazione e collaudo funzionamento

00	EMISSIONE	M.Megli	M.Megli	Ing.Pasqua	23/07/2017
Rev.	Descrizione	Redatto	Approvato	Controlato	Data
Oggetto:		Comessa	Scala	N° Disegno	Foglio
Impianto semaforico Piazza Adua		36/16			
Modifica impianto dal 01/08/2017		Illuminazione pubblica ad impianti semaforici del comune di Firenze			
Cantiere D fase 1		silfispas società illuminazione fiorenza via dei Della Robbia n°47 Firenze tel. (055) 575396 - fax (055) 582271			

Il presente documento è di proprietà Silfispas. A termini di legge ogni diritto è riservato.