
















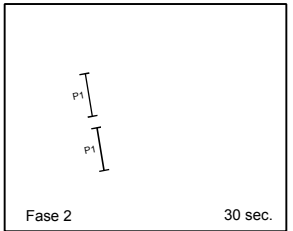
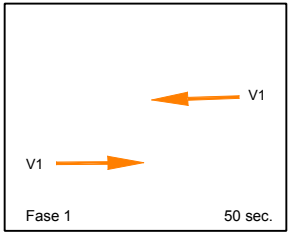
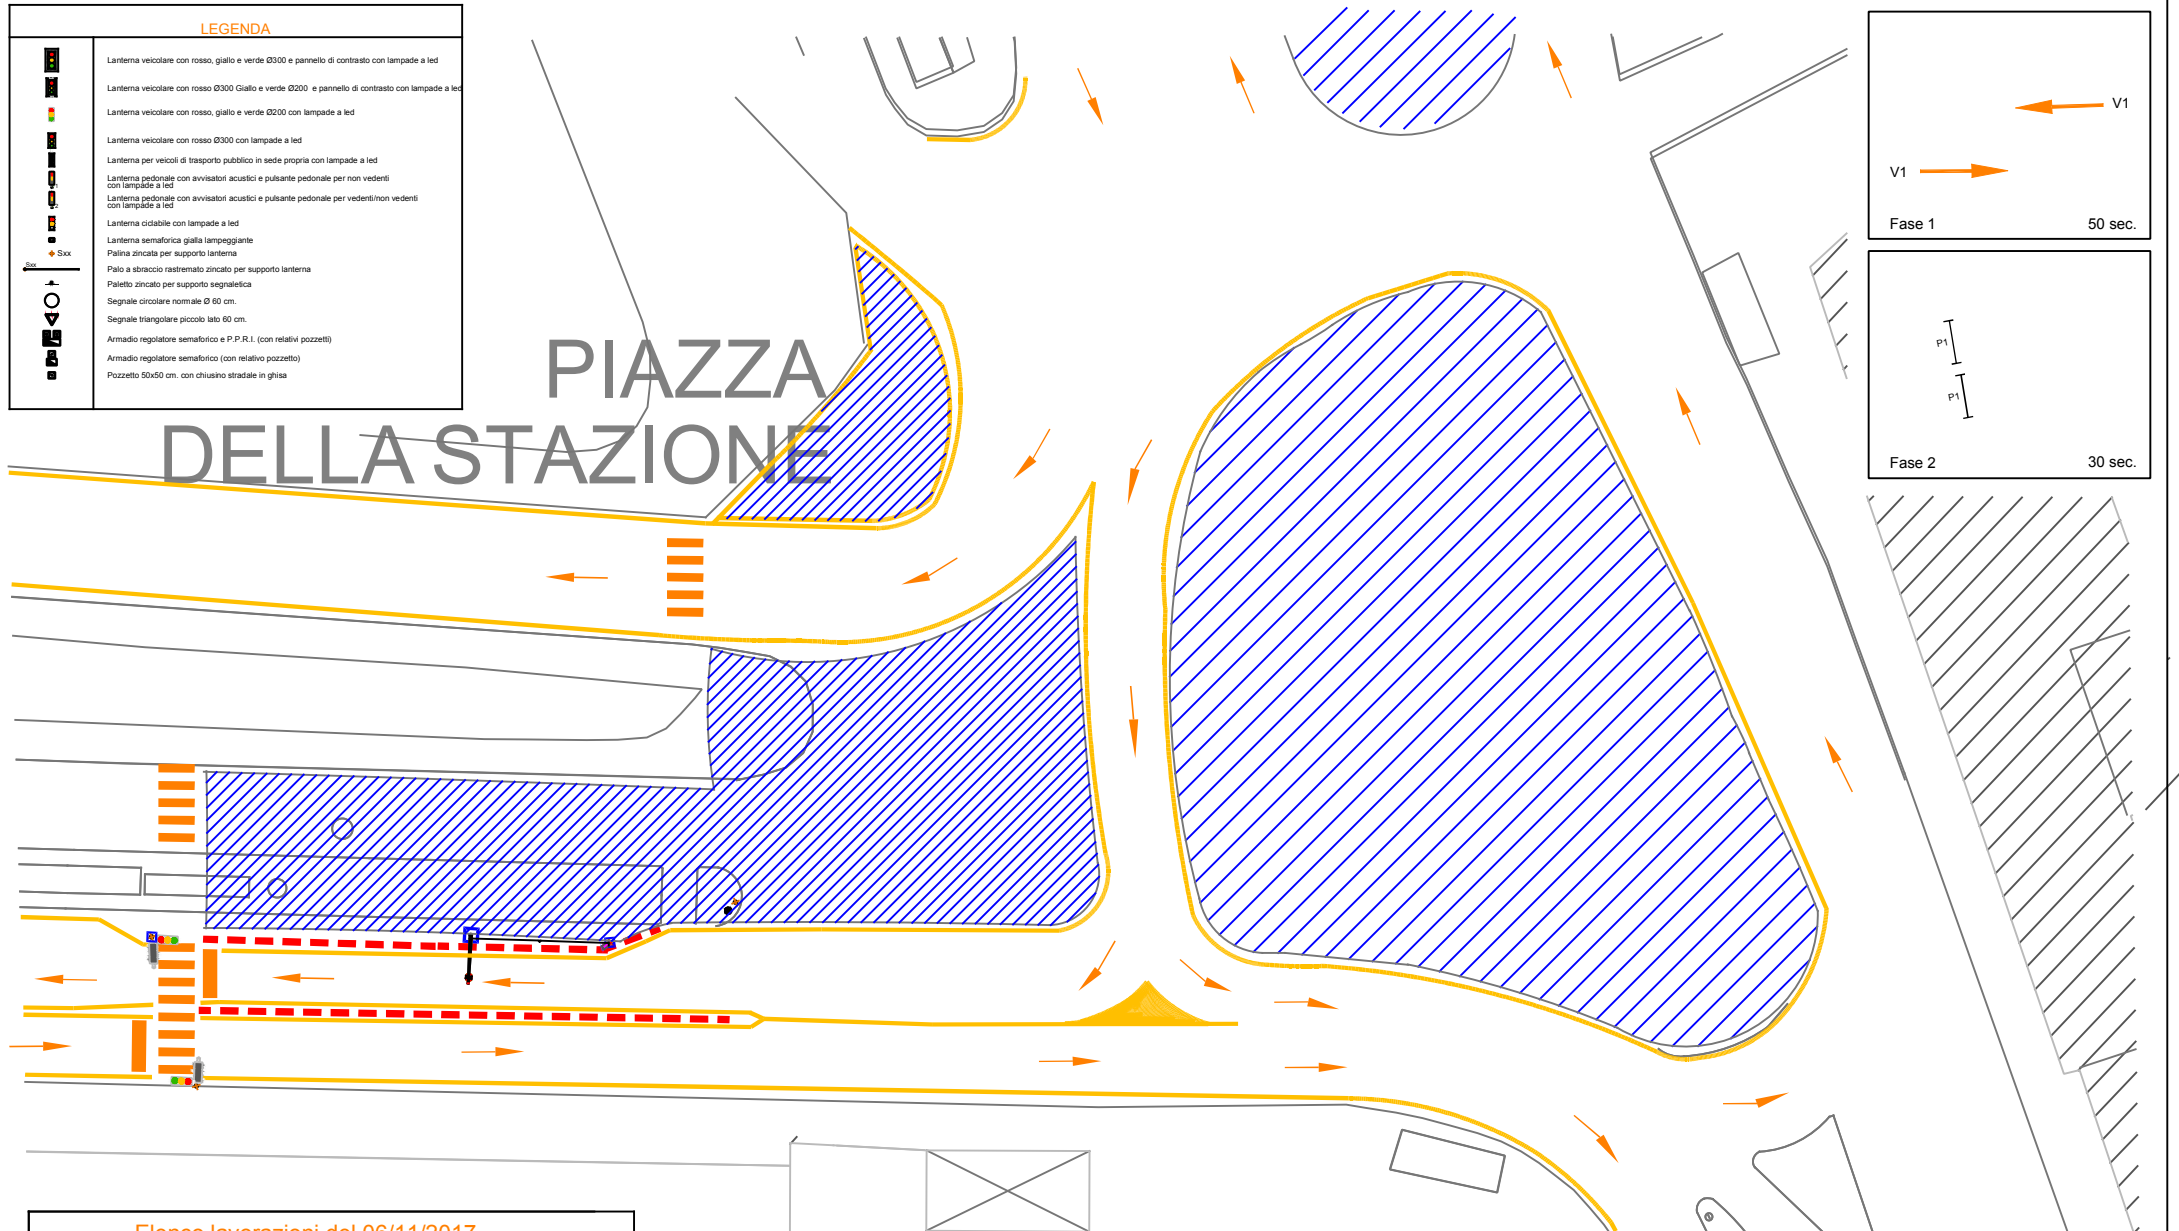



LEGENDA

-  Lanterna veicolare con rosso, giallo e verde Ø300 e pannello di contrasto con lampade a led
-  Lanterna veicolare con rosso Ø300 Giallo e verde Ø200 e pannello di contrasto con lampade a led
-  Lanterna veicolare con rosso, giallo e verde Ø200 con lampade a led
-  Lanterna veicolare con rosso Ø300 con lampade a led
-  Lanterna per veicoli di trasporto pubblico in sede propria con lampade a led
-  Lanterna pedonale con avvisatori acustici e pulsante pedonale per non vedenti con lampade a led
-  Lanterna pedonale con avvisatori acustici e pulsante pedonale per vedenti/non vedenti con lampade a led
-  Lanterna citabile con lampade a led
-  Lanterna semaforica gialla lampeggiante
-  Palina zincata per supporto lanterna
-  Palo a straccio rastremato zincato per supporto lanterna
-  Palletto zincato per supporto segnalatica
-  Segnale circolare normale Ø 60 cm.
-  Segnale triangolare piccolo lato 60 cm.
-  Armadio regolatore semaforico e P.P.R.I. (con relativi pozzetti)
-  Armadio regolatore semaforico (con relativo pozzetto)
-  Pozzetto 50x50 cm. con chiusura stradale in ghisa

PIAZZA DELLA STAZIONE



- Elenco lavorazioni del 06/11/2017
- Impianto Piazza Stazione - Attr. Ped. Scalette**
- 1) Smontaggio di 4 lanterne semaforiche Basse(2 Ped+2Veic.) e di 2 paline
 - 2) Montaggio di 2 Paline con plinti e montaggio di 4 lanterne (2 Ped+2Veic.)
 - 3) Montaggio cavi per alimentazione lanterne
 - 4) Modifica programmazione e attivazione impianto

00	EMISSIONE	M.Megli	M.Megli	Ing.Pasqua	30/10/2017
Rev.	Descrizione	Redatto	Approvato	Controlato	Data
	Impianto Piazza Stazione - attr. ped. Scalette Modifica impianto dal 06-11-2017	Commissa 36/14	Scala	N° Disegno	Foglio
		Illuminazione pubblica ed impianti semaforici del comune di Firenze		 società illuminazione firenze Via dei Della Robbia n°47 Firenze tel. (055) 575398 - fax (055) 582271	

Il presente documento è di proprietà Silfispas. A termine di legge ogni diritto è riservato.