











 




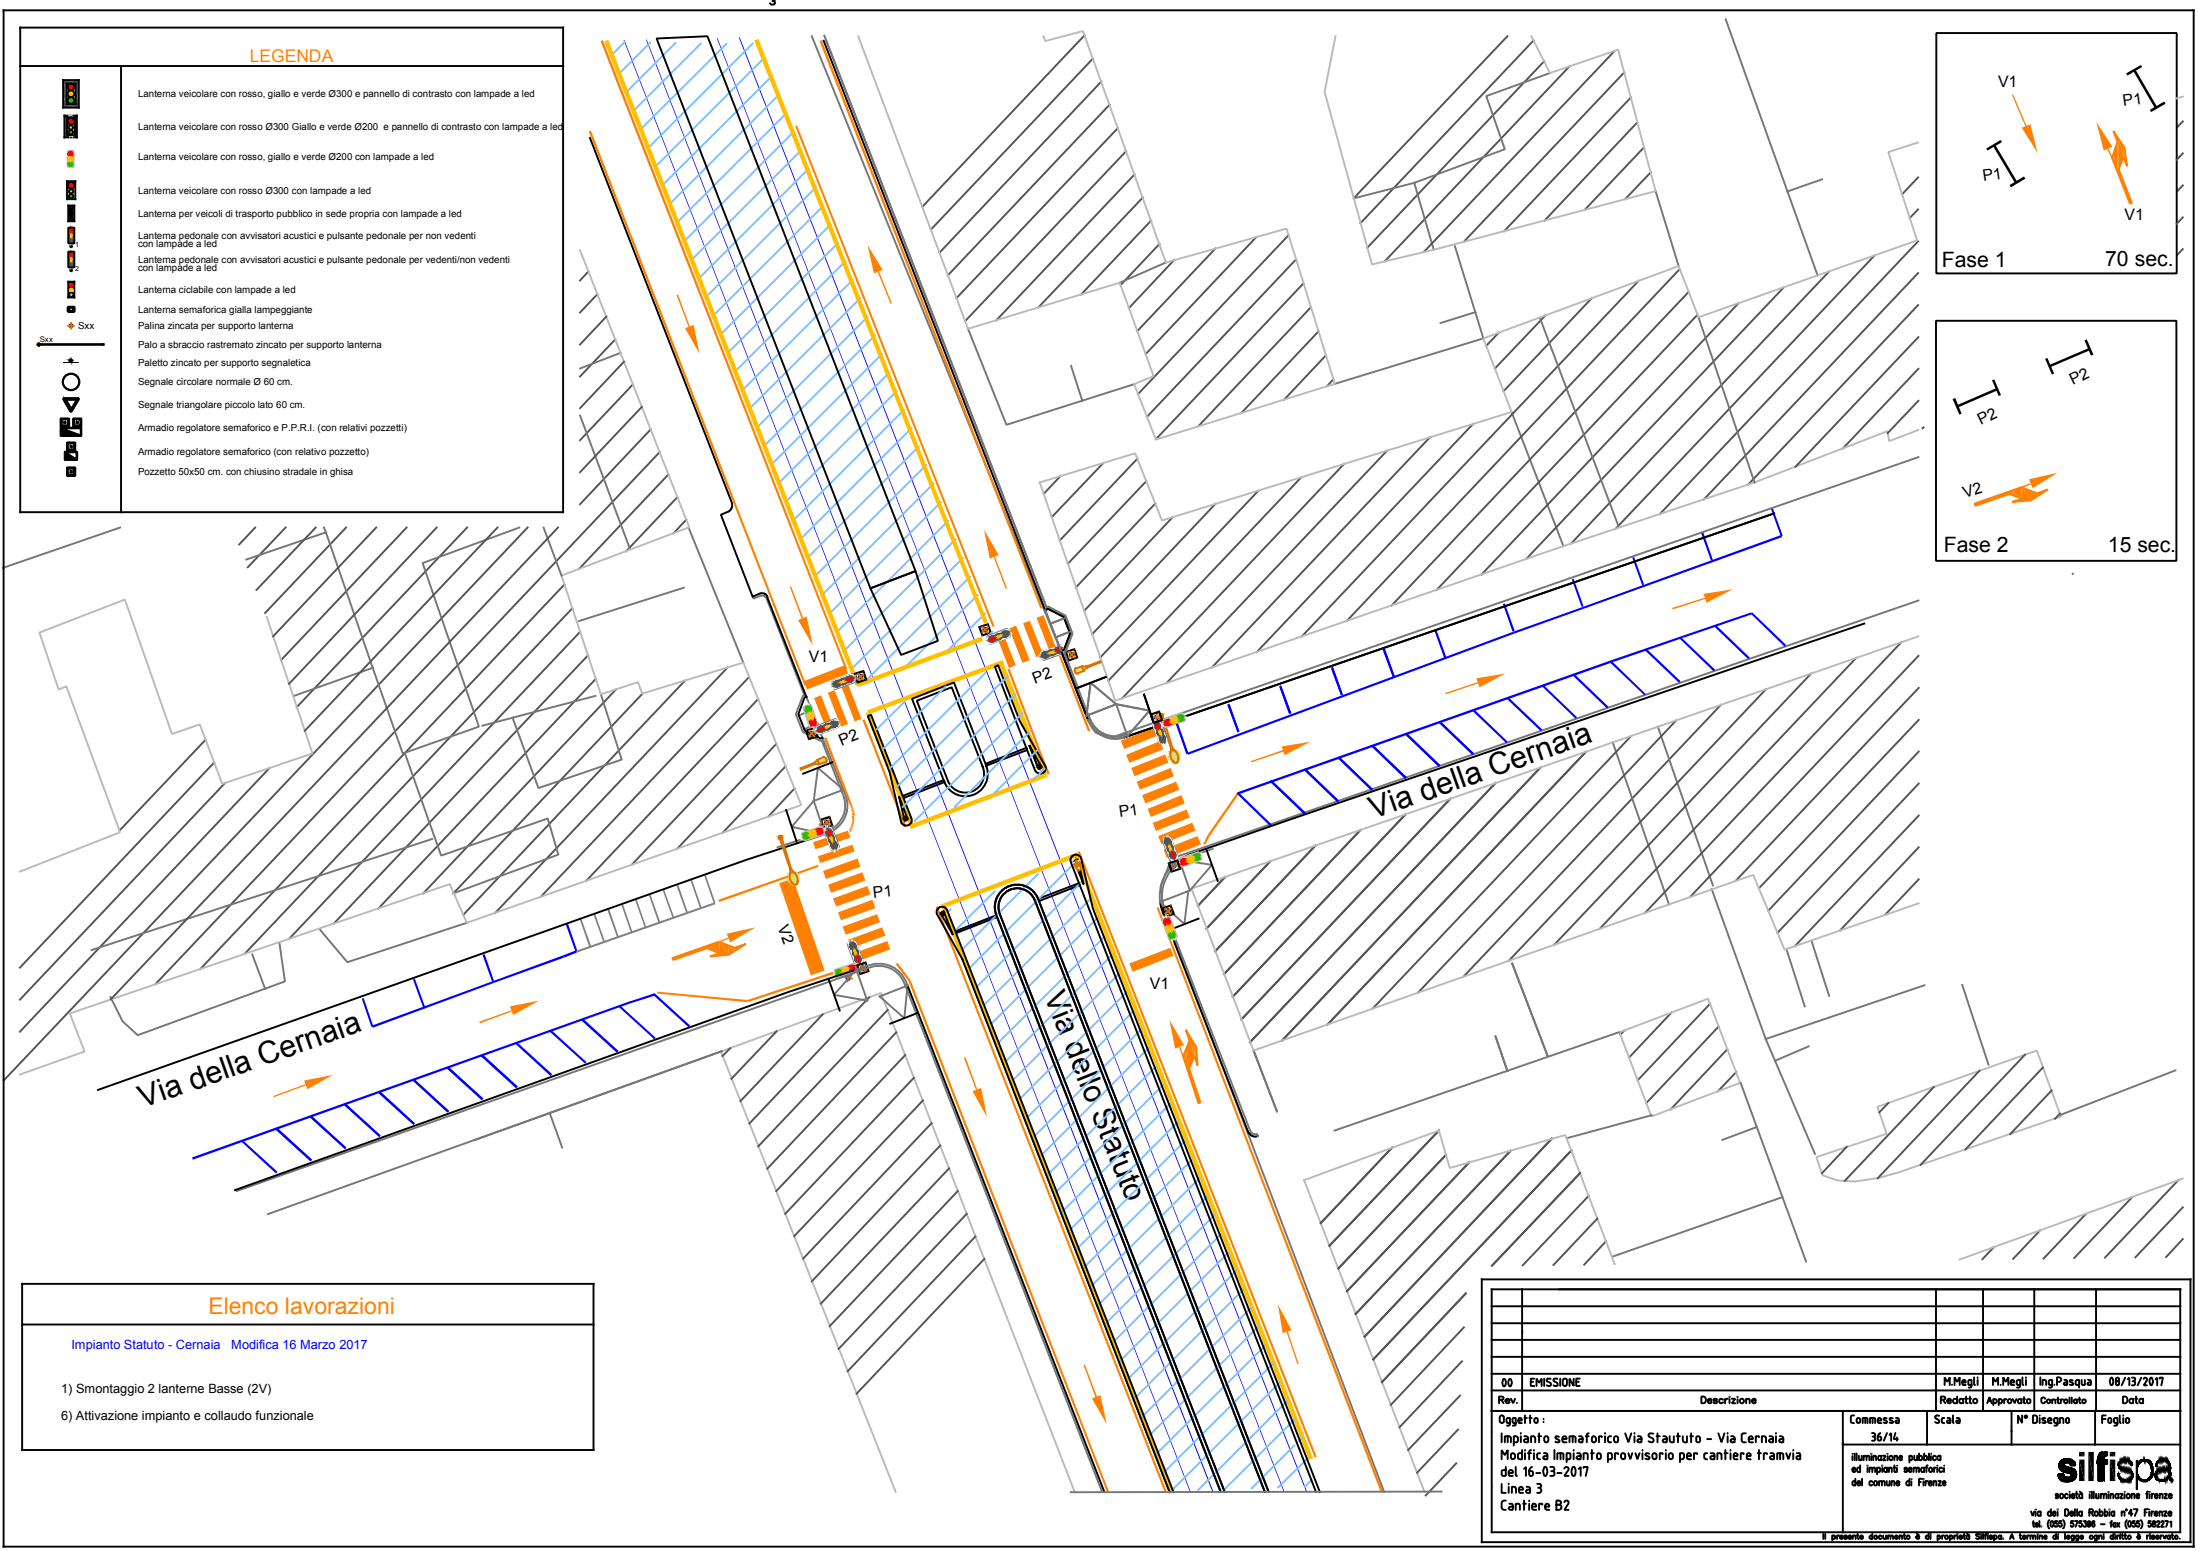
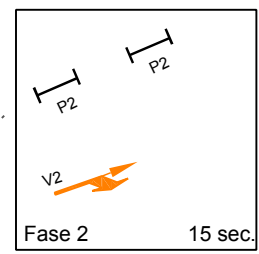
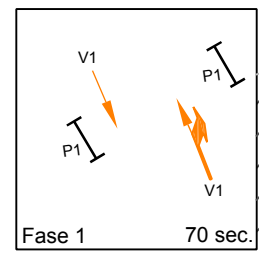


LEGENDA


-  Lanterna veicolare con rosso Ø300 e verde Ø200 e pannello di contrasto con lampade a led
-  Lanterna veicolare con rosso Ø300 Giallo e verde Ø200 e pannello di contrasto con lampade a led
-  Lanterna veicolare con rosso, giallo e verde Ø200 con lampade a led
-  Lanterna veicolare con rosso Ø300 con lampade a led
-  Lanterna per veicoli di trasporto pubblico in sede propria con lampade a led
-  Lanterna pedonale con avvisatori acustici e pulsante pedonale per non vedenti con lampade a led
-  Lanterna pedonale con avvisatori acustici e pulsante pedonale per vedenti/non vedenti con lampade a led
-  Lanterna ciclabile con lampade a led
-  Lanterna semaforica gialla lampeggiante
-  Palina zincata per supporto lanterna
-  Palo a sbraccio rastremato zincato per supporto lanterna
-  Paletto zincato per supporto segnaletica
-  Segnale circolare normale Ø 60 cm.
-  Segnale triangolare piccolo lato 60 cm.
-  Armadio regolatore semaforico e P.P.R.I. (con relativi pozzetti)
-  Armadio regolatore semaforico (con relativo pozzetto)
-  Pozzetto 50x50 cm. con chiusura stradale in ghisa



Elenco lavorazioni

Impianto Statuto - Cernaia Modifica 16 Marzo 2017

- 1) Smontaggio 2 lanterne Basse (2V)
- 6) Attivazione impianto e collaudo funzionale

Rev.	00	EMISSIONE	Descrizione	M.Hegli Redatto	M.Hegli Approvato	Ing.Pasqua Controlato	08/13/2017	Data
Oggetto:			Comessa	Scala	N° Disegno	Foglio		
Impianto semaforico Via Statuto - Via Cernaia			36/14					
Modifica Impianto provvisorio per cantiere tramvia del 16-03-2017			Illuminazione pubblica ed impianti semaforici del comune di Firenze		 società illuminazione firenze via dei Robbioni n°47 Firenze tel. (055) 575396 - fax (055) 592271			
Linea 3								
Cantiere B2								