LEGENDA

- Lanterna veicolare con rosso, giallo e verde Ø300 e pannello di contrasto con lampade a led
- Lanterna veicolare con rosso Ø300 Giallo e verde Ø200 e pannello di contrasto con lampade a led
- Lanterna veicolare con rosso, giallo e verde Ø200 con lampade a led
- Lanterna veicolare con rosso Ø300 con lampade a led
- Lanterna per veicoli di trasporto pubblico in sede propria con lampade a led
- Lanterna pedonale con avvisatori acustici e pulsante pedonale per non vedenti con lampade a led
- Lanterna pedonale con avvisatori acustici e pulsante pedonale per vedenti/non vedenti con lampade a led
- Lanterna ciclabile con lampade a led
- Lanterna semaforica gialla lampeggiante
- Sxx — Palina zincata per supporto lanterna
- Sxx — Palo a sbraccio rastremato zincato per supporto lanterna
- Paletto zincato per supporto segnaletica
- Segnale circolare normale Ø 60 cm.
- Segnale triangolare piccolo lato 60 cm.
- Armadio regolatore semaforico e P.P.R.I. (con relativi pozzetti)
- Armadio regolatore semaforico (con relativo pozzetto)
- Pozzetto 50x50 cm. con chiusino stradale in ghisa

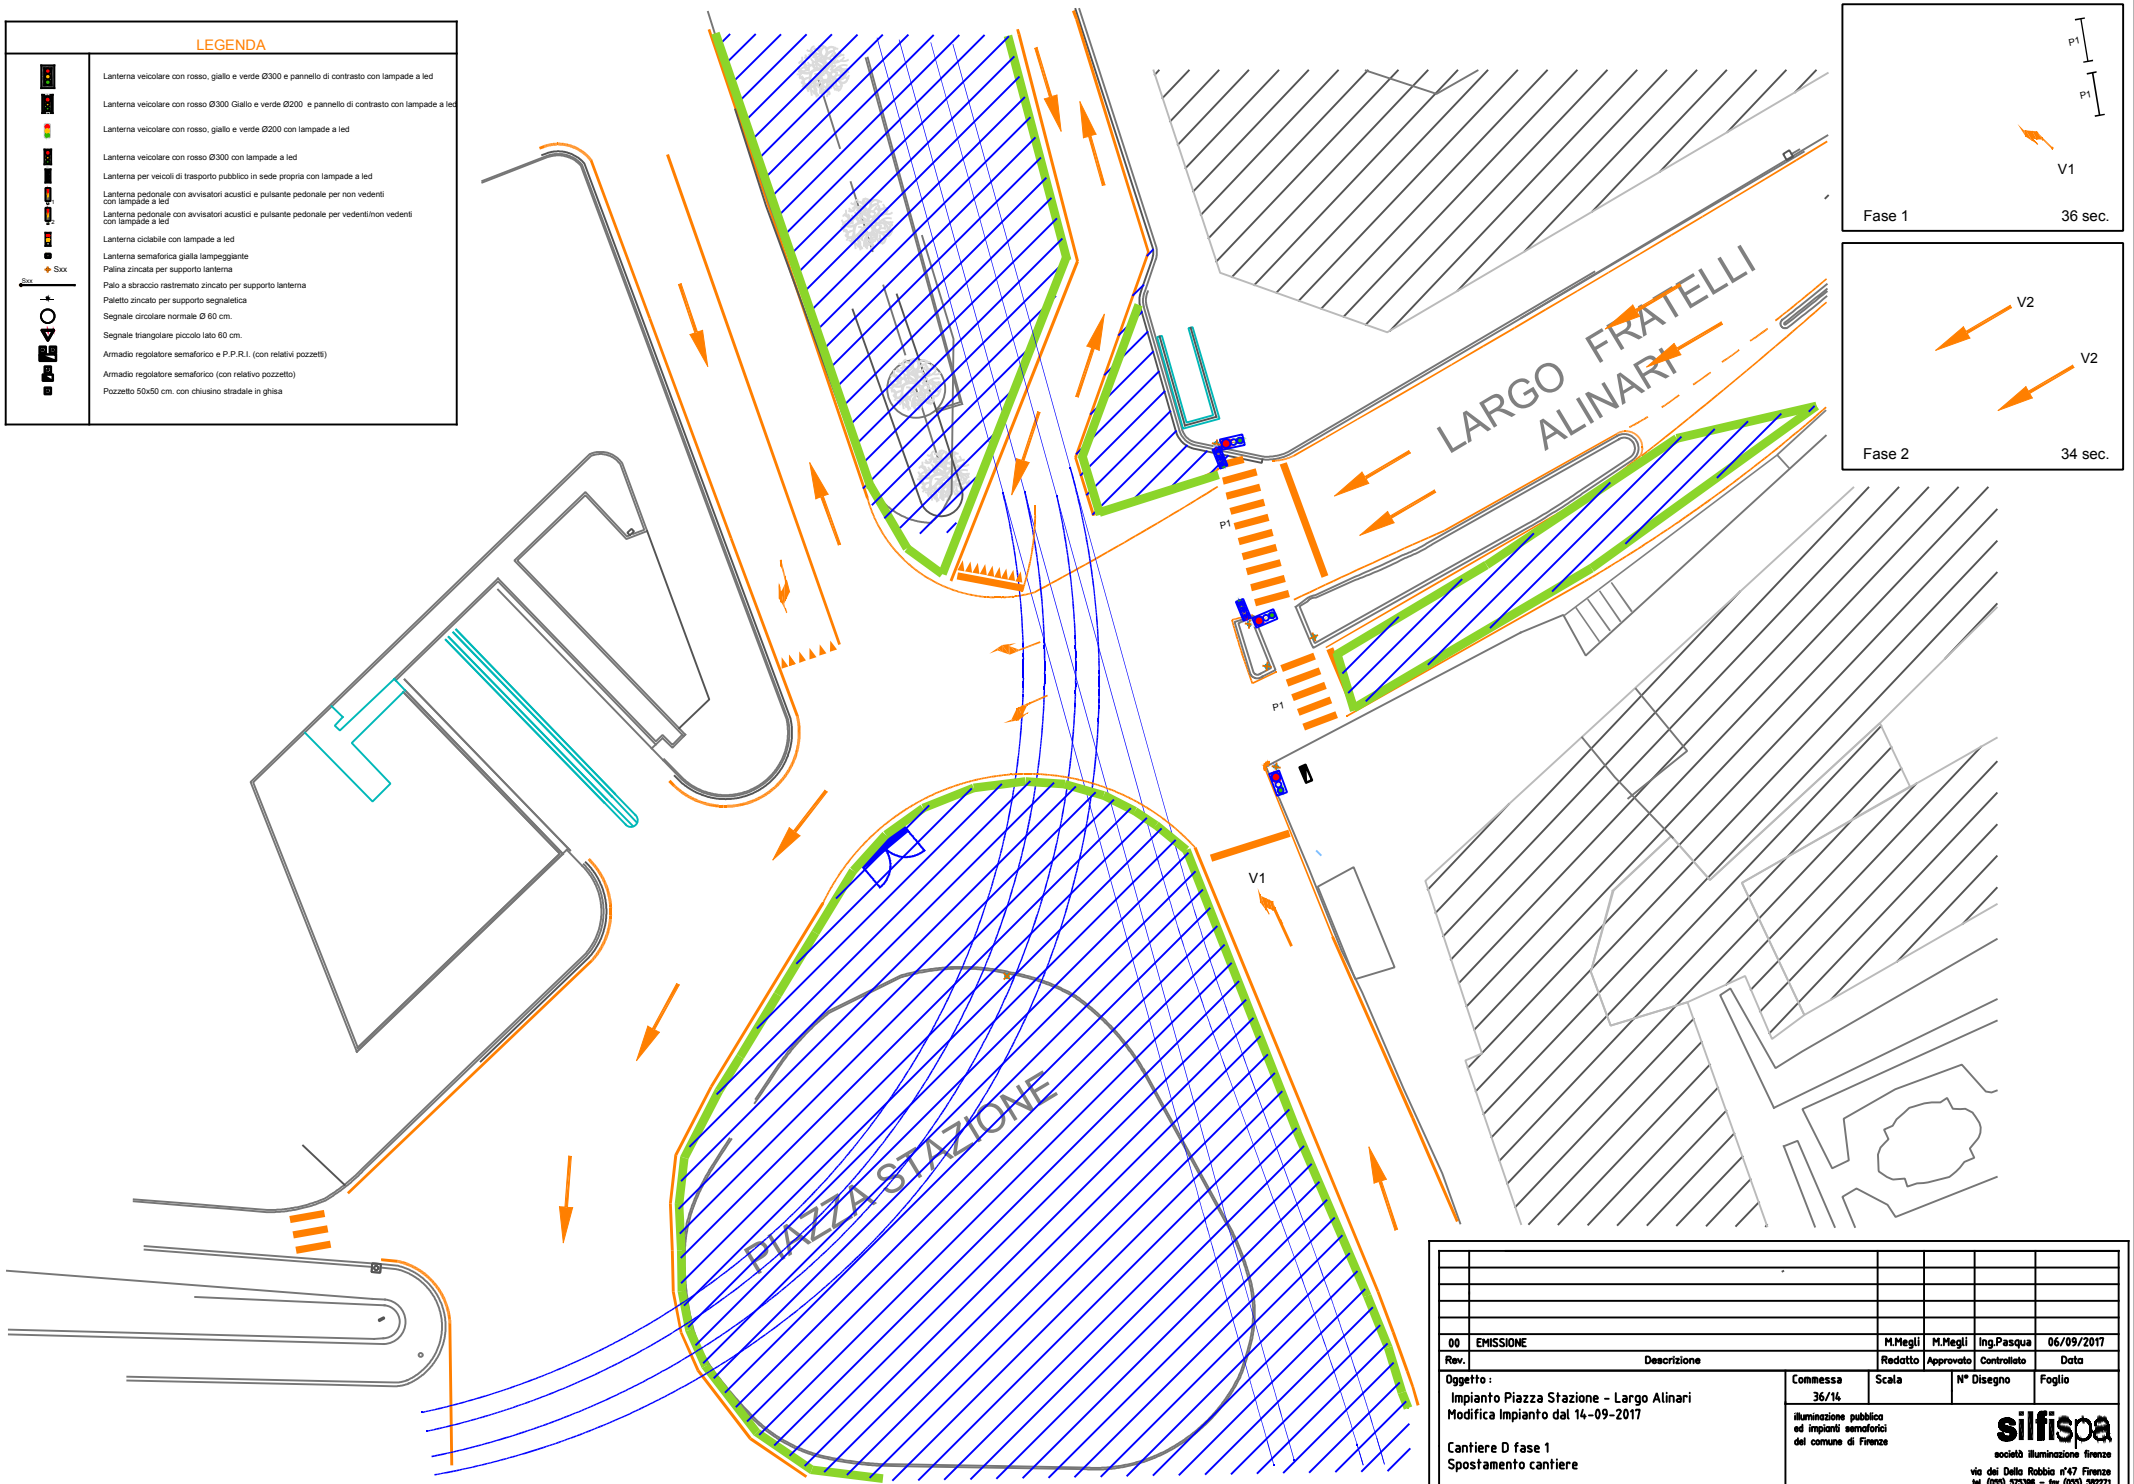

Rev.	Descrizione	Redatto	Approvato	Controllato	Data
00	EMISSIONE	M.Megli	M.Megli	Ing.Pasqua	06/09/2017

Oggetto :
Impianto Piazza Stazione - Largo Alinari
Modifica Impianto dal 14-09-2017

Cantiere D fase 1
Spostamento cantiere

Commessa	Scala	N° Disegno	Foglio
36/14			

illuminazione pubblica ed impianti semaforici del comune di Firenze

silfispa
società illuminazione firenze
via dei Della Robbia n°47 Firenze
tel. (055) 375398 – fax (055) 382271

Il presente documento è di proprietà Silfispa. A termine di legge ogni diritto è riservato.