
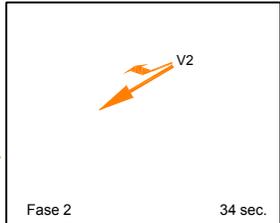
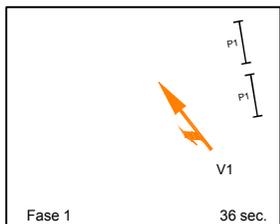


**LEGENDA**

-  Lanterna veicolare con rosso Ø300 e verde Ø200 e pannello di contrasto con lampade a led
-  Lanterna veicolare con rosso Ø300 Giallo e verde Ø200 e pannello di contrasto con lampade a led
-  Lanterna veicolare con rosso, giallo e verde Ø200 con lampade a led
-  Lanterna veicolare con rosso Ø300 con lampade a led
-  Lanterna per veicoli di trasporto pubblico in sede propria con lampade a led
-  Lanterna pedonale con avvisatori acustici e pulsante pedonale per non vedenti con lampade a led
-  Lanterna pedonale con avvisatori acustici e pulsante pedonale per vedenti/non vedenti con lampade a led
-  Lanterna diadale con lampade a led
-  Lanterna semaforica gialla lampeggiante
-  Palma zincata per supporto lanterna
-  Palo a sbarraccio rastremato zincato per supporto lanterna
-  Paletto zincato per supporto segnaletica
-  Segnale circolare normale Ø 60 cm.
-  Segnale triangolare piccolo lato 60 cm.
-  Armadio regolatore semaforico e P.P.R.I. (con relativi pozzetti)
-  Armadio regolatore semaforico (con relativo pozzetto)
-  Pozzetto 50x50 cm. con chiusura stradale in ghisa

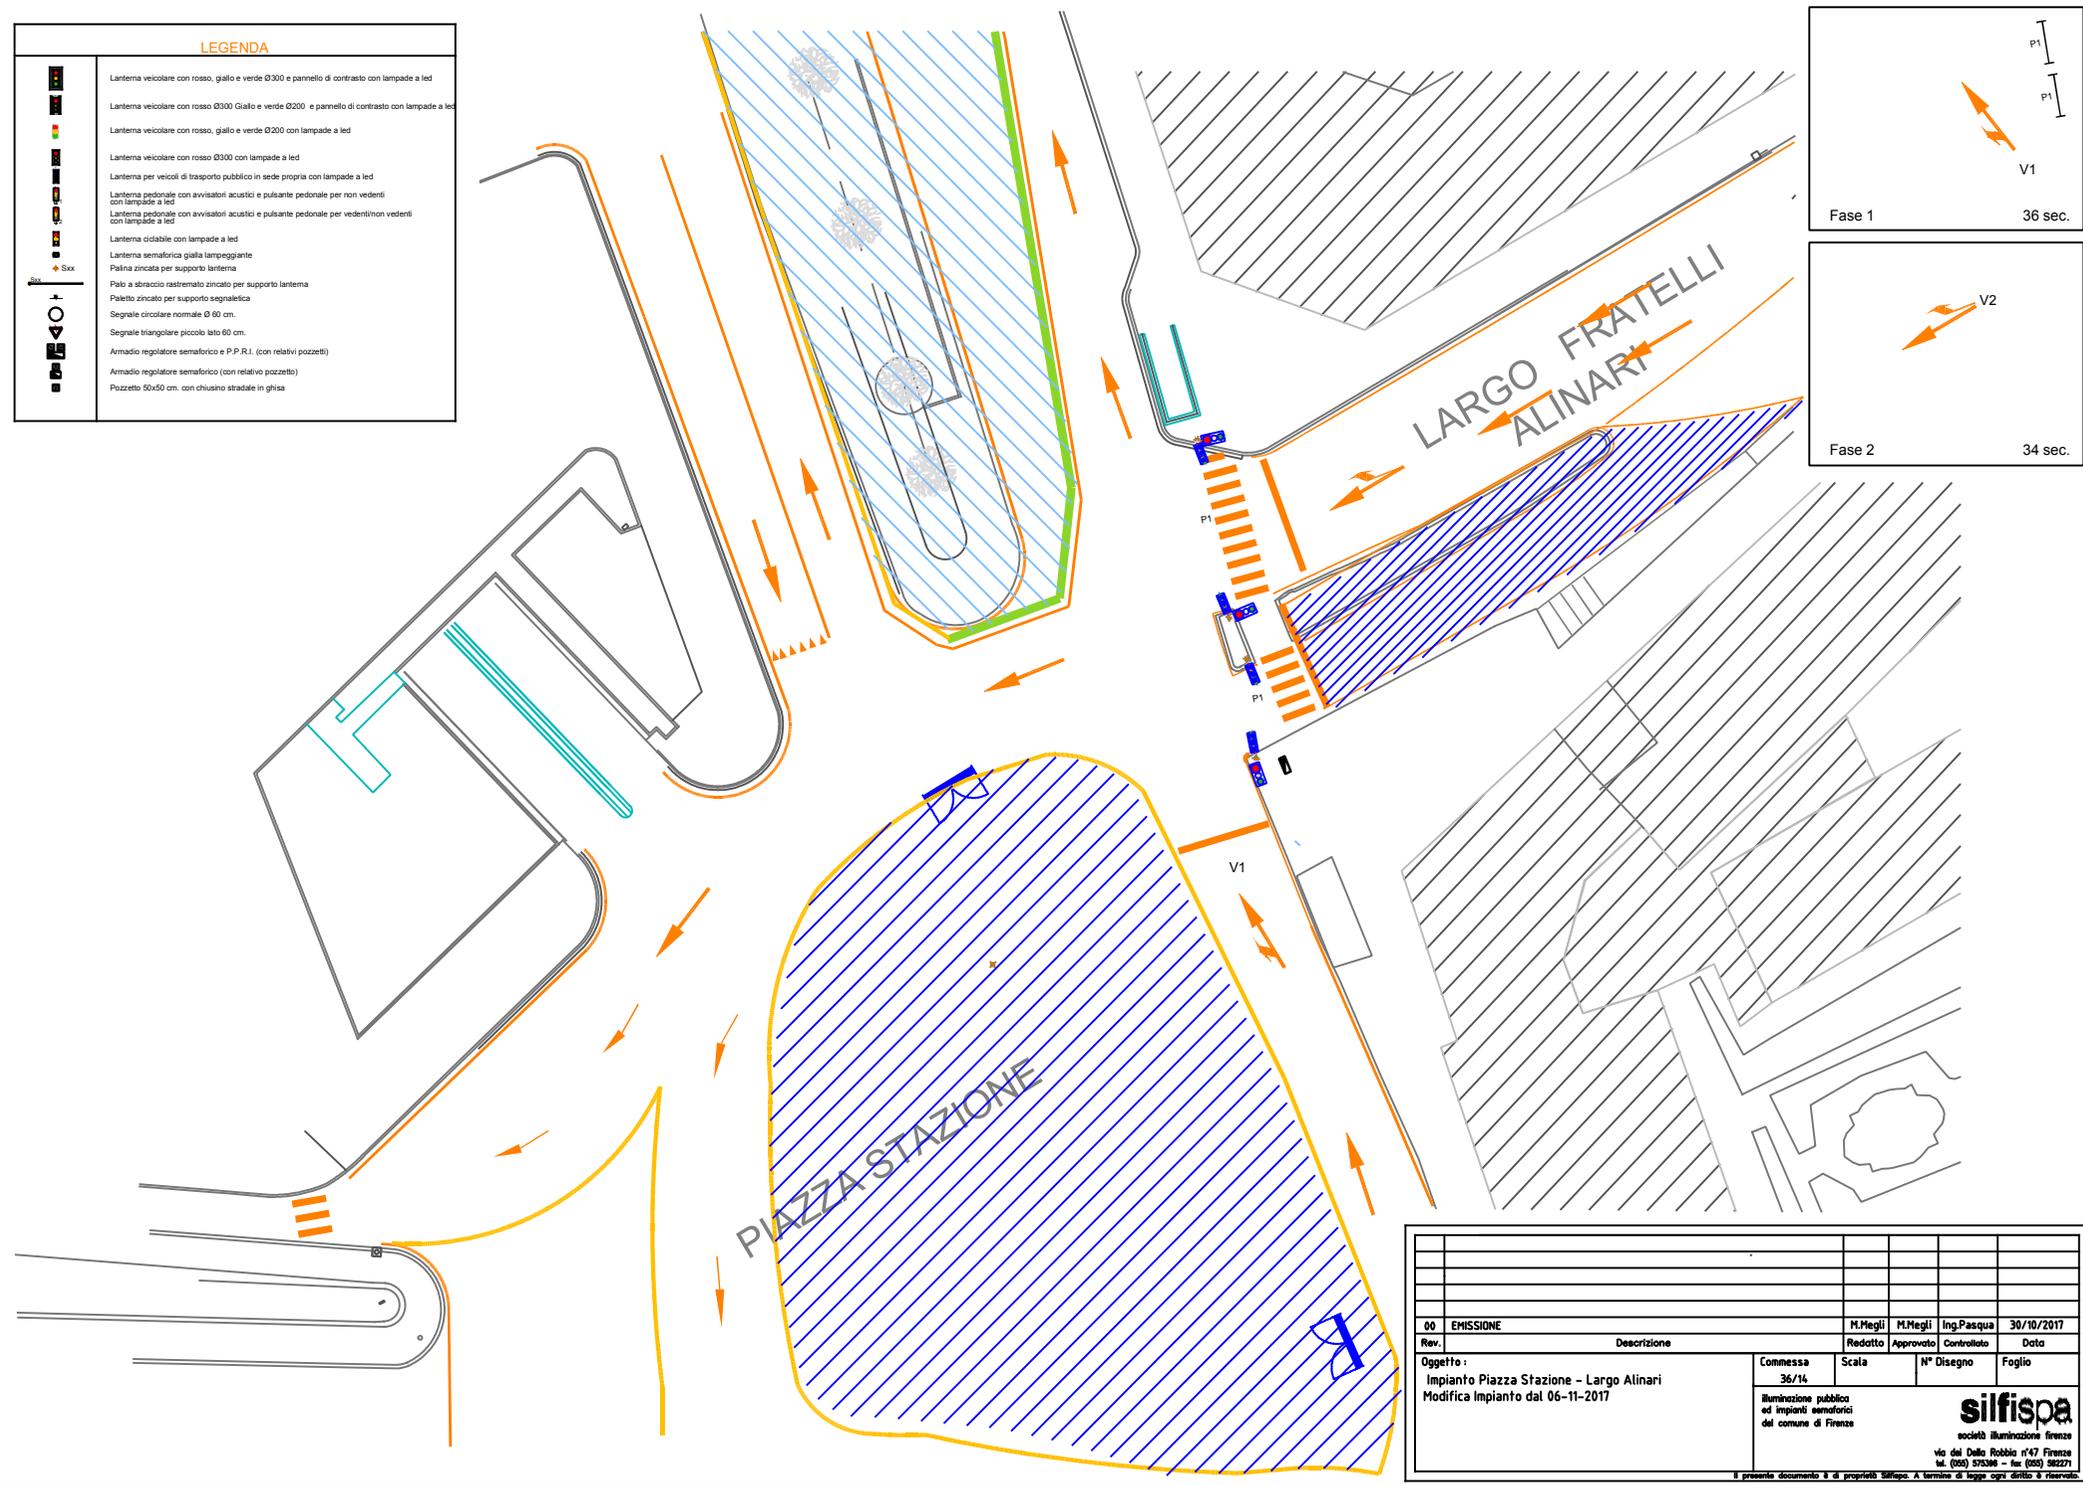

Rev.	EMISSIONE	Descrizione	M.Megli	M.Megli	Ing.Pasqua	30/10/2017
Rev.	Redatto	Approvato	Controlato	Data		
	Commissa	Scala	N° Disegno	Foglio		
	36/14					
Oggetto: Impianto Piazza Stazione - Largo Alinari Modifica Impianto dal 06-11-2017			Illuminazione pubblica ed impianti semaforici del comune di Firenze <b>silfispas</b> società illuminazione fiorenze via del Dalla Robbia n°47 Firenze tel. (055) 575366 - fax (055) 582271			
Il presente documento è di proprietà Silfispas. A servizio di legge ogni diritto è riservato.						