
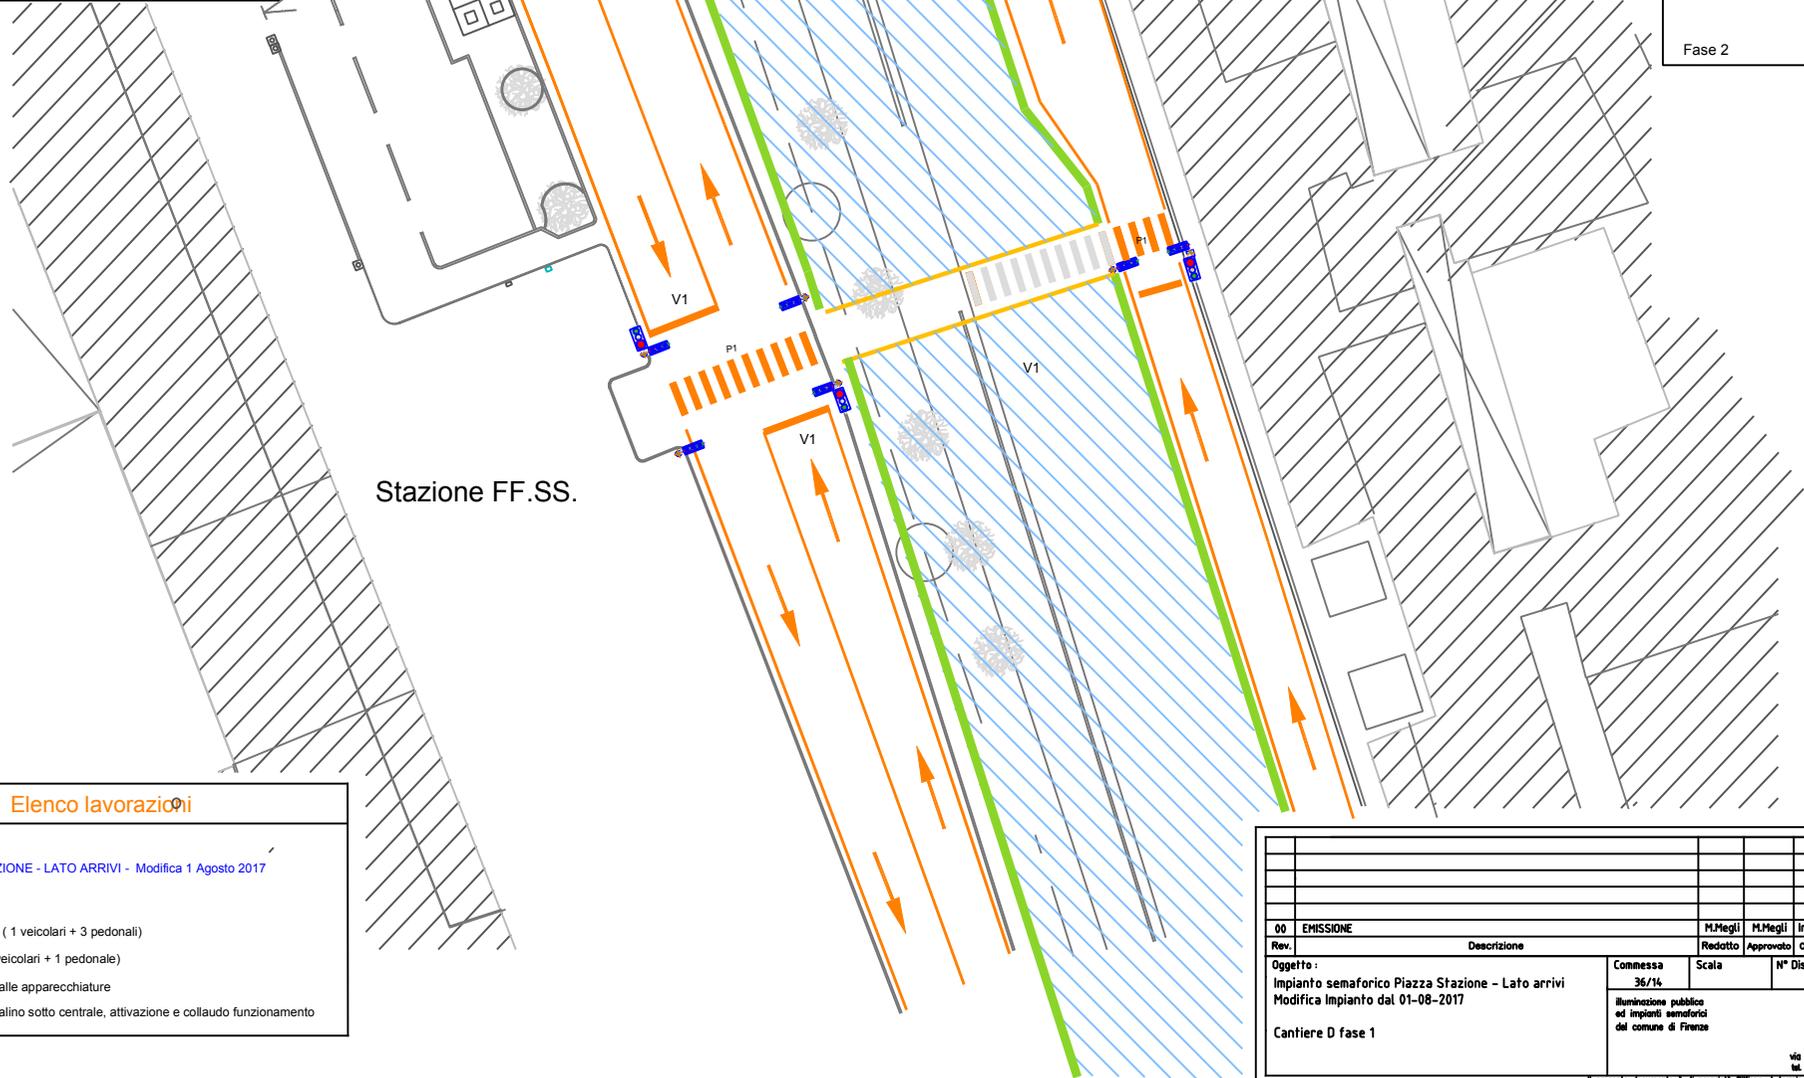


LEGENDA

- Lanterna veicolare con rosso Ø300 e verde Ø300 e pannello di contrasto con lampade a led
- Lanterna veicolare con rosso Ø300 Giallo e verde Ø200 e pannello di contrasto con lampade a led
- Lanterna veicolare con rosso, giallo e verde Ø200 con lampade a led
- Lanterna veicolare con rosso Ø300 con lampade a led
- Lanterna per veicoli di trasporto pubblico in sede propria con lampade a led
- Lanterna pedonale con avvisatori acustici e pulsante pedonale per non vedenti con lampade a led
- Lanterna pedonale con avvisatori acustici e pulsante pedonale per vedenti/non vedenti con lampade a led
- Lanterna ciclabile con lampade a led
- Lanterna semaforica gialla lampeggiante
- Palma zincata per supporto lanterna
- Palo a straccio rastremato zincato per supporto lanterna
- Palletto zincato per supporto segnaletica
- Segnale circolare normale Ø 60 cm.
- Segnale triangolare piccolo lato 60 cm.
- Armadio regolatore semaforico e P.P.R.L. (con relativi pozzetti)
- Armadio regolatore semaforico (con relativo pozzetto)
- Pozzetto 50x50 cm. con chiusura stradale in ghisa

P.zza Adua.

Stazione FF.SS.

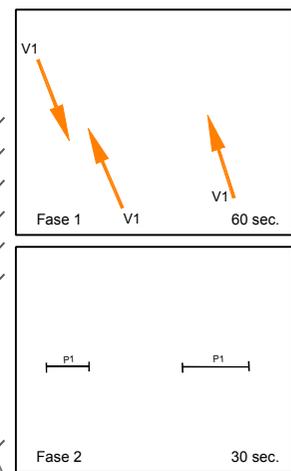

Elenco lavorazioni

Impianto PIAZZA STAZIONE - LATO ARRIVI - Modifica 1 Agosto 2017

- 1) Smontaggio 2 Paline
- 2) Smontaggio 4 lanterne (1 veicolari + 3 pedonali)
- 3) Posa di 2 lanterne (1 veicolari + 1 pedonale)
- 4) Collegamento dei cavi alle apparecchiature
- 5) Modifica fasatura centralino sotto centrale, attivazione e collaudo funzionamento

00	EMMISSIONE						
Rev.	Descrizione	M.Megil	M.Megil	Ing.Pasqua	25/07/2017		
		Redotto	Approvato	Controllato	Data		
Oggetto: Impianto semaforico Piazza Stazione - Lato arrivi Modifica Impianto dal 01-08-2017		Commessa 36/16	Scala	N° Disegno	Foglio		
Cantiere D fase 1		Illuminazione pubblica ed impianti semaforici del comune di Firenze		silfisp società illuminazione firenze via del Robbio n°47 Firenze tel. (055) 575396 - fax (055) 582271			