
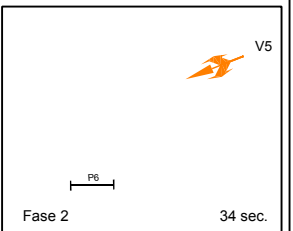
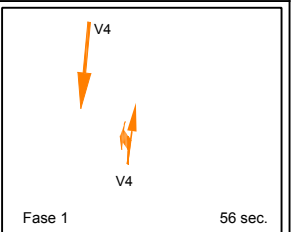


LEGENDA

- Lanterna veicolare con rosso, giallo e verde Ø300 e pannello di contrasto con lampade a led
- Lanterna veicolare con rosso Ø300 Giallo e verde Ø200 e pannello di contrasto con lampade a led
- Lanterna veicolare con rosso, giallo e verde Ø200 con lampade a led
- Lanterna veicolare con rosso Ø300 con lampade a led
- Lanterna per veicoli di trasporto pubblico in sede propria con lampade a led
- Lanterna pedonale con avvisatori acustici e pulsante pedonale per non vedenti con lampade a led
- Lanterna pedonale con avvisatori acustici e pulsante pedonale per vedenti/non vedenti con lampade a led
- Lanterna ciclabile con lampade a led
- Lanterna semaforica gialla lampeggiante
- Palina zincata per supporto lanterna
- Palo a sbalzo rastremato zincato per supporto lanterna
- Pialetto zincato per supporto segnaletica
- Segnale circolare normale Ø 60 cm.
- Segnale triangolare piccolo lato 60 cm.
- Armadio regolatore semaforico e P.P.R.L. (con relativi pozzetti)
- Armadio regolatore semaforico (con relativo pozzetto)
- Pozzetto 50x50 cm. con chiusura stradale in ghisa

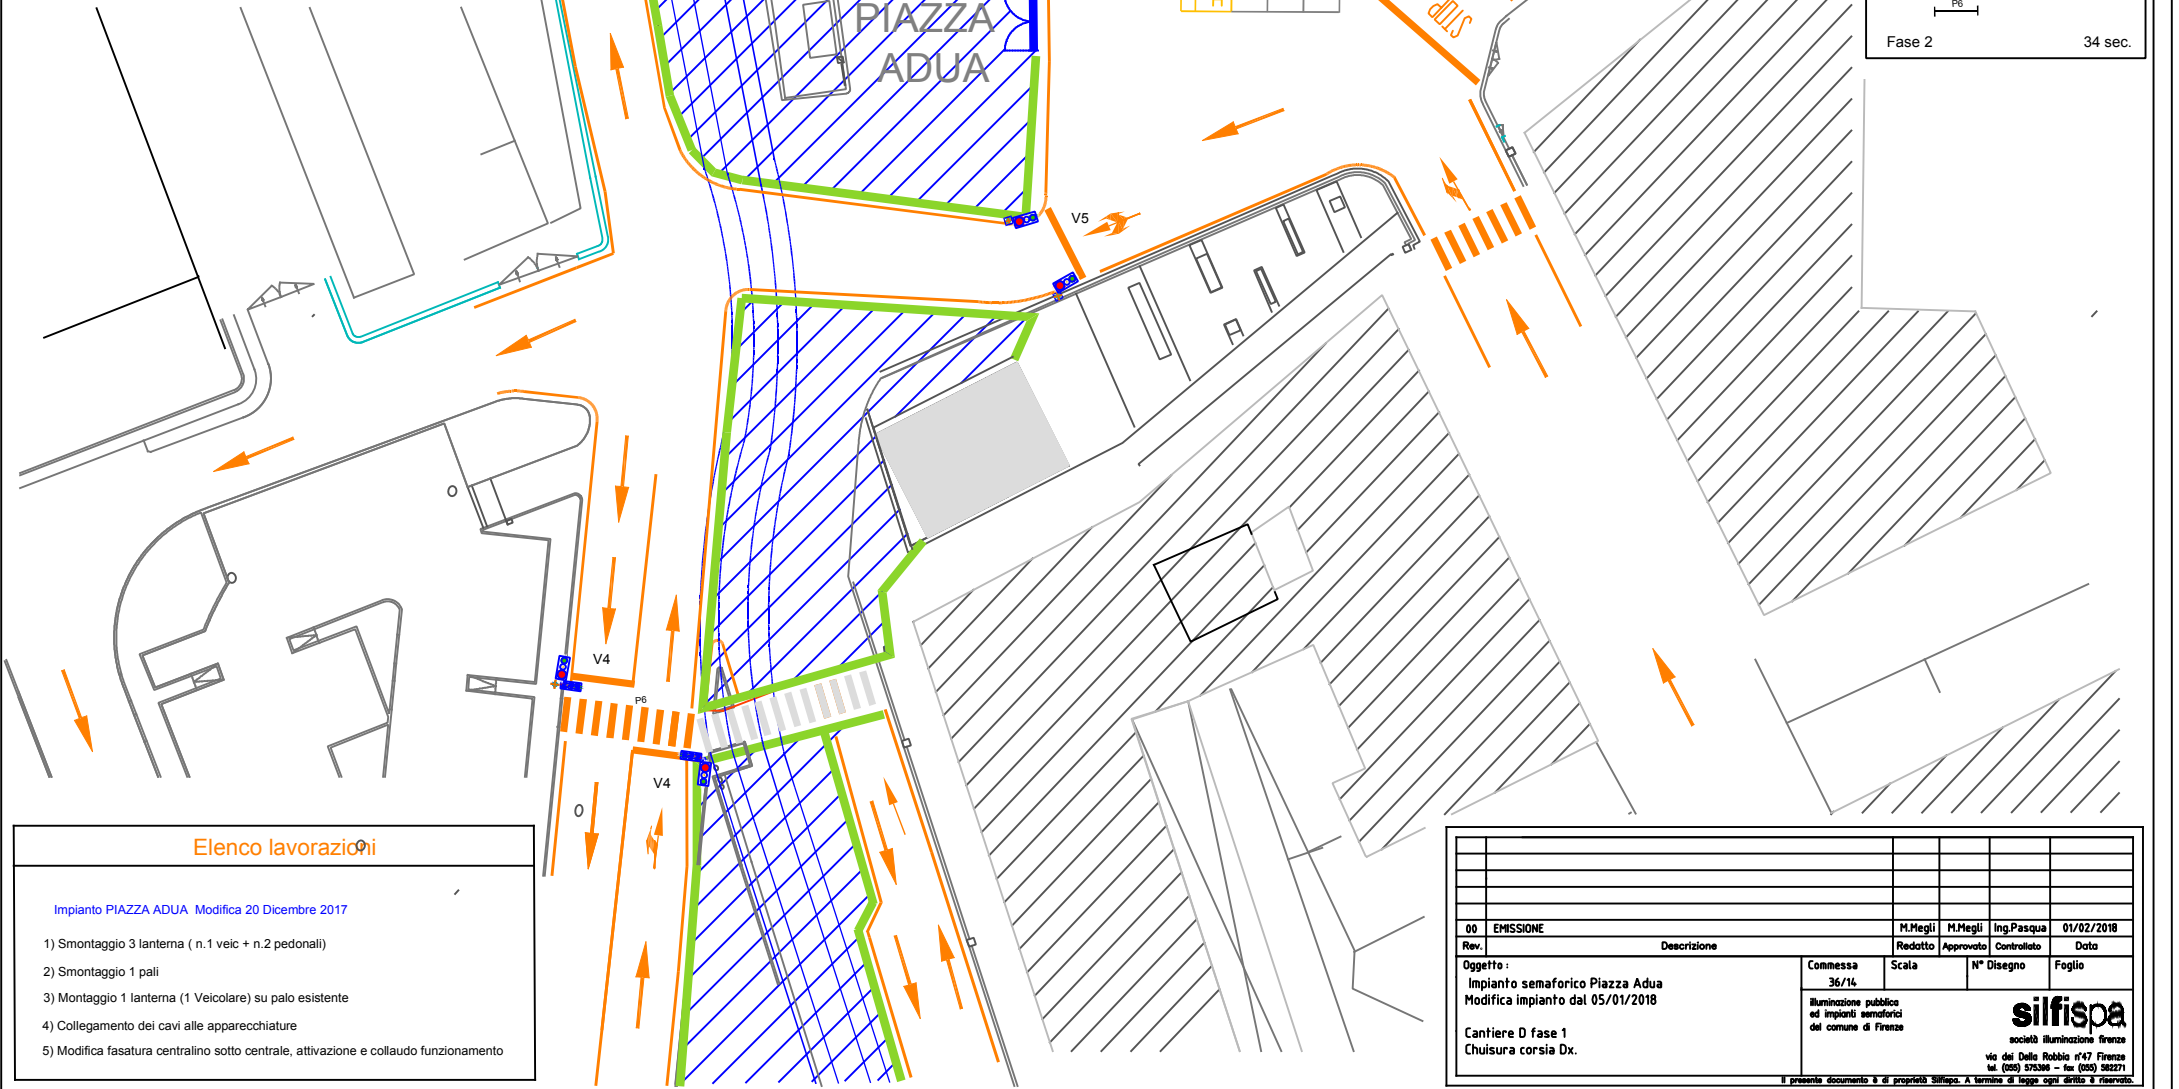

Elenco lavorazioni

- Impianto PIAZZA ADUA Modifica 20 Dicembre 2017
- 1) Smontaggio 3 lanterna (n.1 veic + n.2 pedonali)
 - 2) Smontaggio 1 pali
 - 3) Montaggio 1 lanterna (1 Veicolare) su palo esistente
 - 4) Collegamento dei cavi alle apparecchiature
 - 5) Modifica fasatura centralino sotto centrale, attivazione e collaudo funzionamento

00	EMISSIONE				
Rev.	Descrizione	M.Megli	M.Megli	Ing.Pasqua	01/02/2018
		Redatto	Approvato	Controllo	Data
Oggetto :		Commissa	Scala	N° Disegno	Foglio
Impianto semaforico Piazza Adua		36/14			
Modifica impianto dal 05/01/2018		Illuminazione pubblica ed impianti semaforici del comune di Firenze			
Cantiere D fase 1		<p>silfispas società illuminazione fiorenze via dei Della Robbia n°47 Firenze tel. (055) 575308 - fax (055) 582271</p>			
Chiusura corsia Dx.					