







LEGENDA

- Lanterna veicolare con rosso, giallo e verde Ø300 e pannello di contrasto con lampade a led
- Lanterna veicolare con rosso Ø300 Giallo e verde Ø200 e pannello di contrasto con lampade a led
- Lanterna veicolare con rosso, giallo e verde Ø200 con lampade a led
- Lanterna veicolare con rosso Ø200 con lampade a led
- Lanterna per veicoli di trasporto pubblico in sede propria con lampade a led
- Lanterna pedonale con avvisatore acustico e pulsante pedonale per non vedenti con lampade a led
- Lanterna pedonale con avvisatore acustico e pulsante pedonale per vedenti con lampade a led
- Lanterna ciclabile con lampade a led
- Lanterna semaforica gialla lampeggiante
- Placca circolare per supporto lanterna
- Palo a straccio rettangolare zincato per supporto lanterna
- Placca circolare per supporto segnaletica
- Segnale circolare normale Ø 60 cm.
- Segnale triangolare piccolo lato 60 cm.
- Armadio regolatore semaforico e P.P.R.L. (con relativi pozzetti)
- Armadio regolatore semaforico (con relativo pozzetto)
- Pozzetto Ø400 cm. con chiusura cilindrica in ghisa

Elenco lavorazioni del 09/11/2016

Impianto Viale Strozzi - via Lavagnini

- 1) Smontaggio di 8 lanterne semaforiche (4 vici + 4 ped.)
- 2) Smontaggio di 4 pali con plati
- 3) Smontaggio cavi per alimentazione lanterna
- 4) Modifica programmazione e attivazione impianto

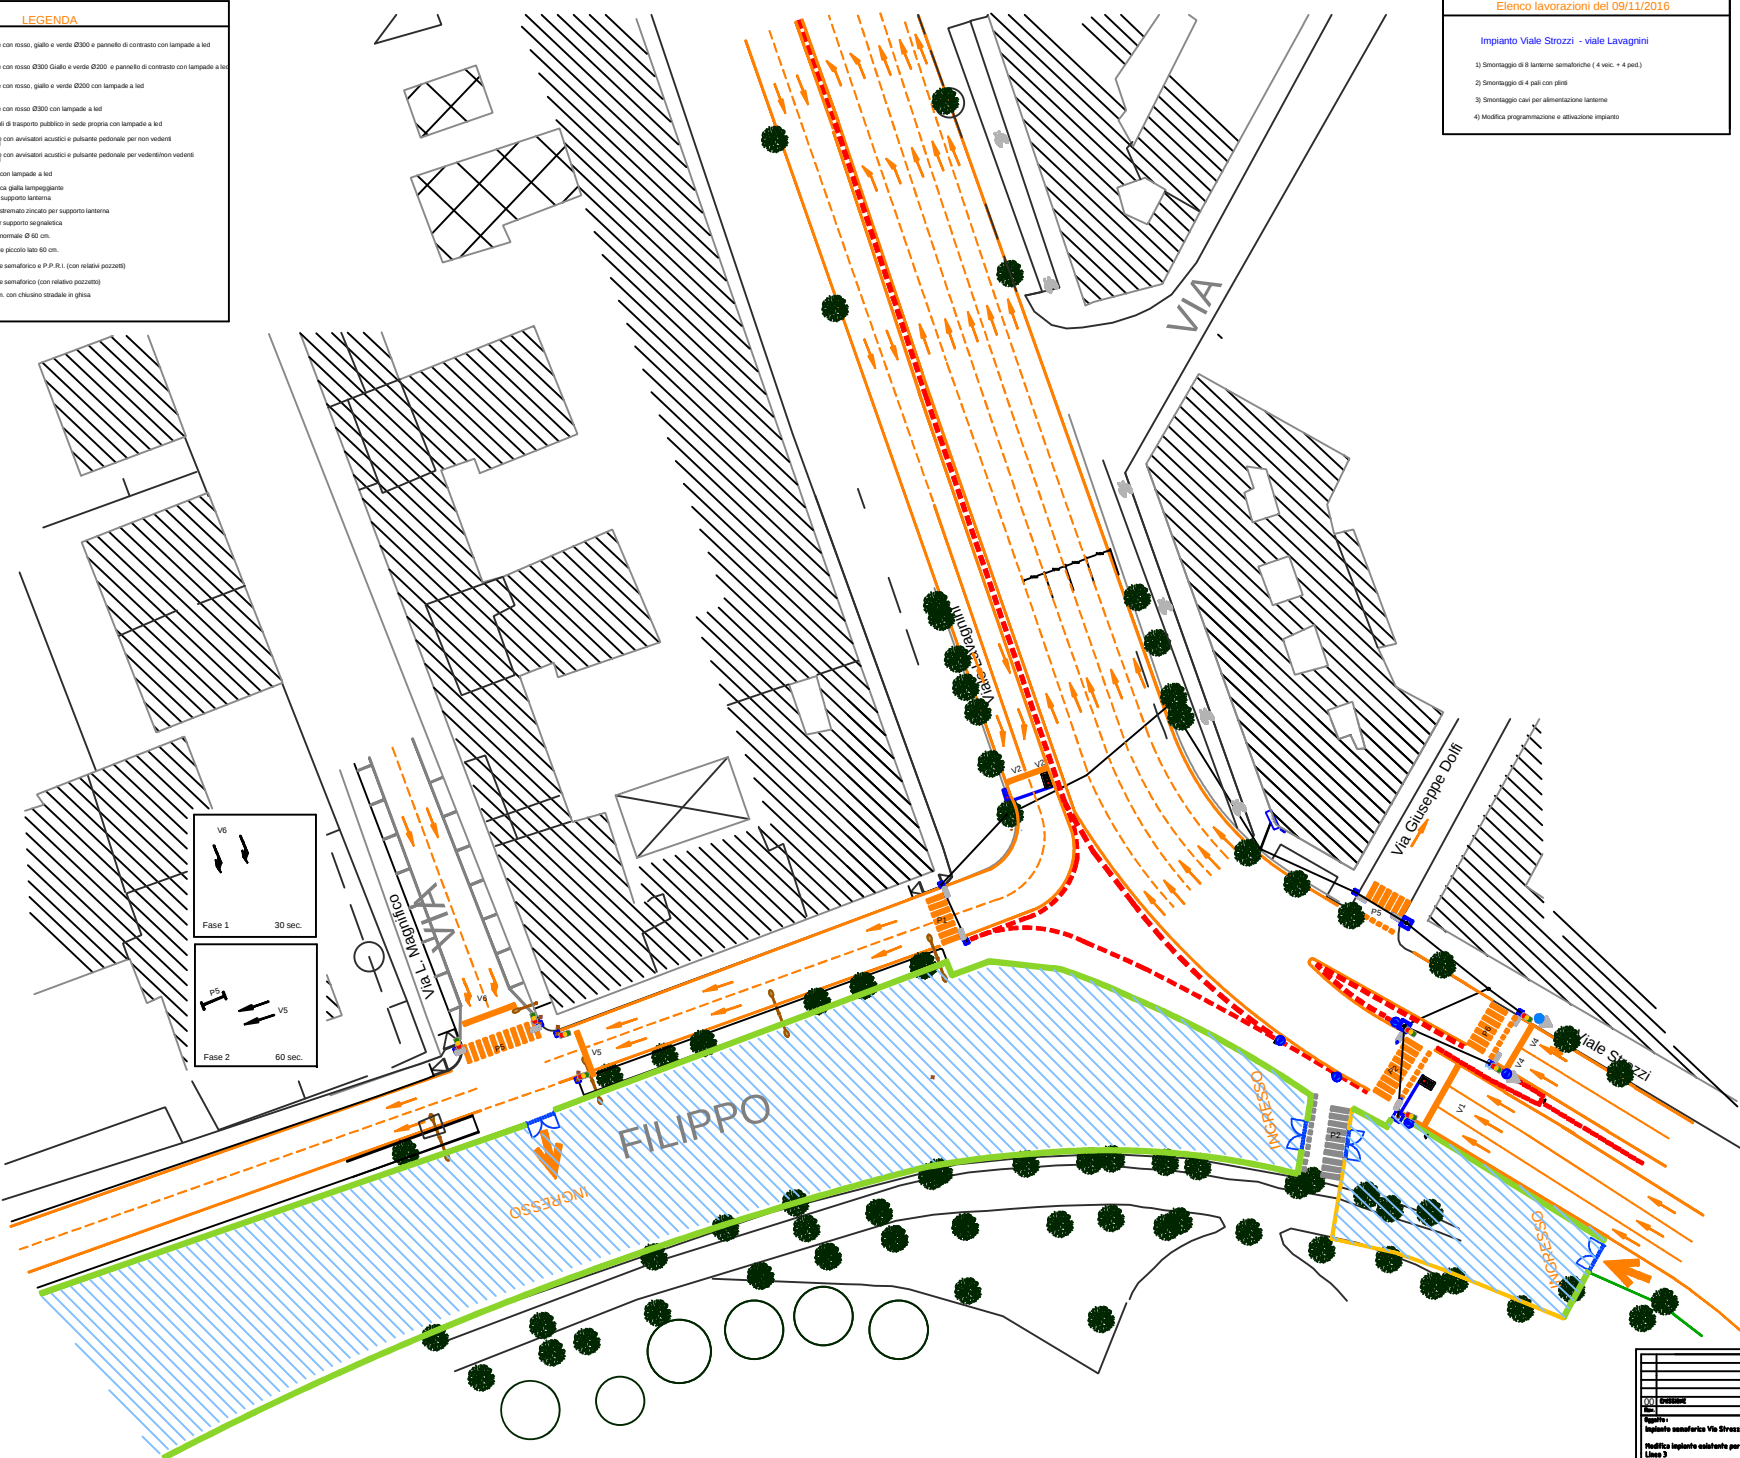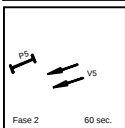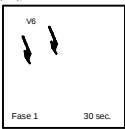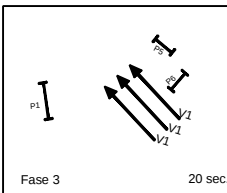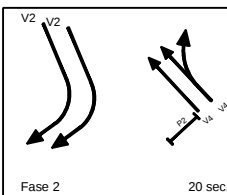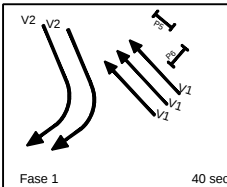

PROGETTO	REDAZIONE	VERIFICA	APPROVAZIONE	DATA
Autore	Disegnista	Controllo	Approvazione	Revisione
Progetto	Impianto semaforico Via Strozzi - Via Lavagnini	30/11/16		
Modifica	Modifica impianto semaforico per cantiere transito			
Lavori	Contratto Loro Vozza			
Mod.	09/11/2016			