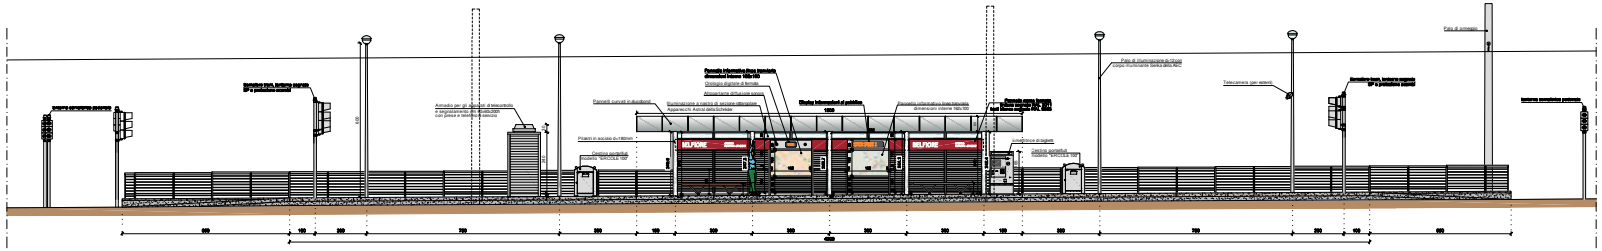

SEZIONE A1 - A1 - Scala 1:50

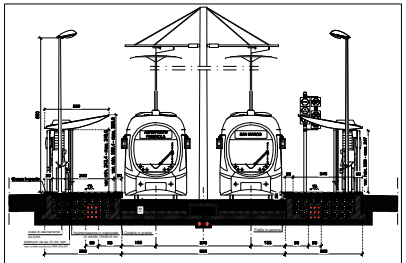

SEZIONE A2 - A2 - Scala 1:50

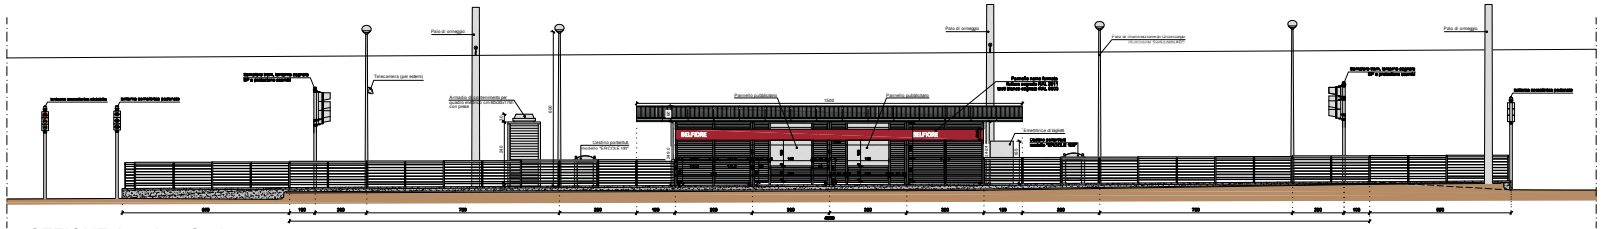

SEZIONE A3 - A3 - Scala 1:50

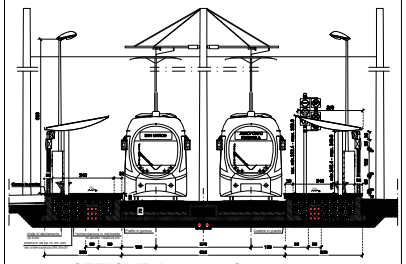

SEZIONE A4 - A4 - Scala 1:50

PIANTA - Scala 1:50

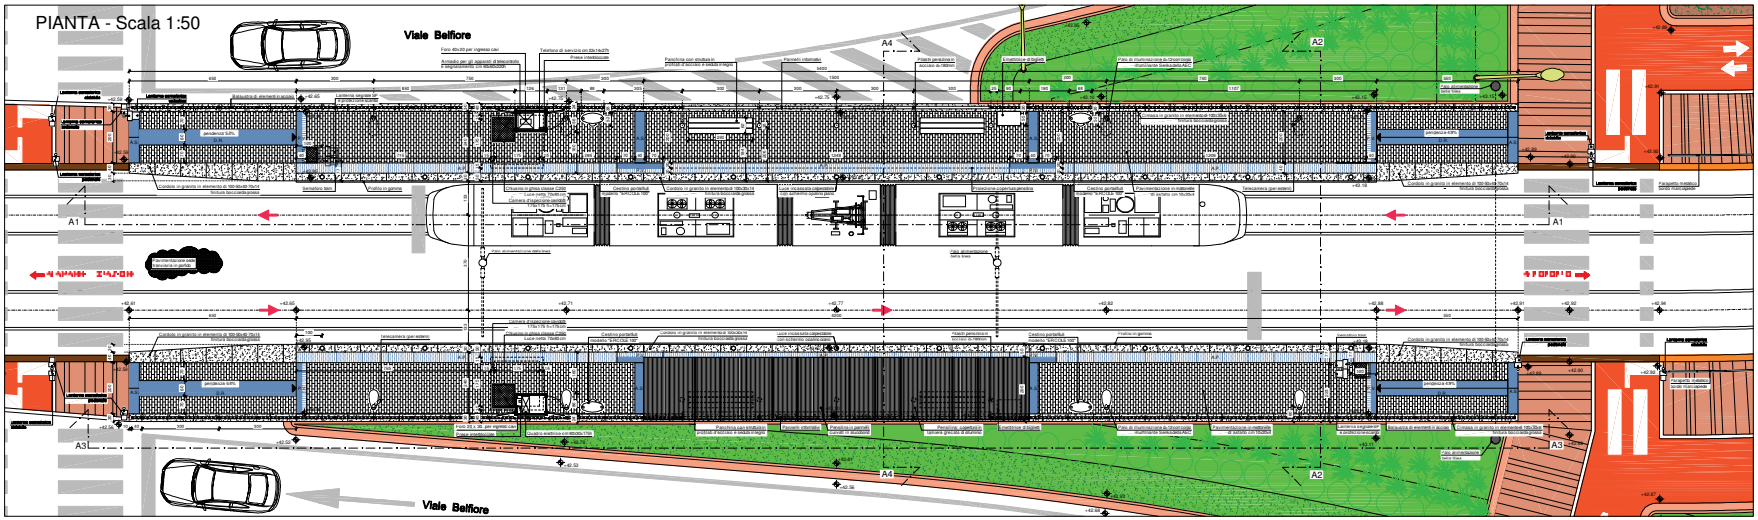

LEGENDA PERCORSI TATTILI PER DISABILI VISIVI

L.S.	LINEE DI ORIENTAMENTO CUIDA E SICUREZZA CODICE DI ATTENZIONE IN CUIDA Fascia a quadrettatura con punte piramidali alte max 5 mm Dp. rilievo sommitale 1 mm (indicata sulla pavimentazione)
D.S.	LINEE DI ORIENTAMENTO CUIDA E SICUREZZA CODICE DI PERICOLO IN CUIDA Fascia a doppia quadrettatura con punte piramidali allineate alte max 5 mm Dp. rilievo sommitale 1 mm (indicata sulla pavimentazione)
Modulo	LINEE DI ORIENTAMENTO CUIDA E SICUREZZA CODICE DI PERICOLO IN CUIDA E SOSTA Fascia a doppia quadrettatura con punte piramidali allineate a losta a sezione semisferica alte max 5 mm Dp. rilievo 2 mm; sp. disco sommitale 1 mm; sp. rilievo a losta 5 mm (indicata sulla pavimentazione)
H.F.	LINEE DI ORIENTAMENTO CUIDA E SICUREZZA CODICE DI AVVERTIMENTO IN CUIDA Fascia a quadrettatura con punte piramidali alte max 5 mm Dp. rilievo 2 mm; sp. disco sommitale 1 mm (indicata sulla pavimentazione)

SCALA GRAFICA 1:50

0m 1 2 3 4 5m

CONCEDENTE: COMUNE DI FIRENZE

CONCESSIONARIA: TRAMVIA DI FIRENZE S.p.A.

ASSOCIAZIONE TEMPORANEA DI IMPRESE PER LA REALIZZAZIONE DEL SISTEMA TRANVIARIO FIORENTINO LINEE 2 E 3

CONSORZIO CONFORZIS CONSORZIO — ALSTOM Transport — ALSTOM Transport Global Solutions ITALIA

AnsaldoBreda A Finmeccanica Company — Ansaldo STS A Finmeccanica Company — CONSORZIO STABILE FIRENZE 2000

Ociet S.p.A. IMPIANTI — CONSORZIO STABILE FIRENZE 2000 — SLOCIL s.p.a.

Sirti

PROGETTO ESECUTIVO - LINEA 2

FERMATE

Fermata Belfiore

Planimetria, prospetto e sezioni

961

PROGETTO	FASE	ENTE	TIPO DOC.	OPERA/DISC.	N. ORDINE	REV.
F 0 2	P A 0	0 0 0	R H	A X	P 5	0 0 1

DIR. TECNICO: PROF. ING. B.D.A. PROGETTI — MANDATARIA C.C.C. — TRAM DI FIRENZE — R.I.P.

Ing. Paolo Borghetti
Ing. Paolo Verggelli

SOCIETÀ RESPONSABILE — UNIFICA: SOCIETÀ RESPONSABILE

REV.	DATA	DESCRIZIONE	ESEGUITO	VERIFICATO	APPROVATO	VALID.
00	00/00/00	Emissione	G.Ca.	C.Ca.	L.Ca.	NOVEMBRE
01	00/00/00	Revisione per ottemperanza Comune	G.Ca.	C.Ca.	L.Ca.	NOVEMBRE
02	00/00/00	Revisione per ottemperanza prescrizioni	G.Ca.	C.Ca.	L.Ca.	NOVEMBRE