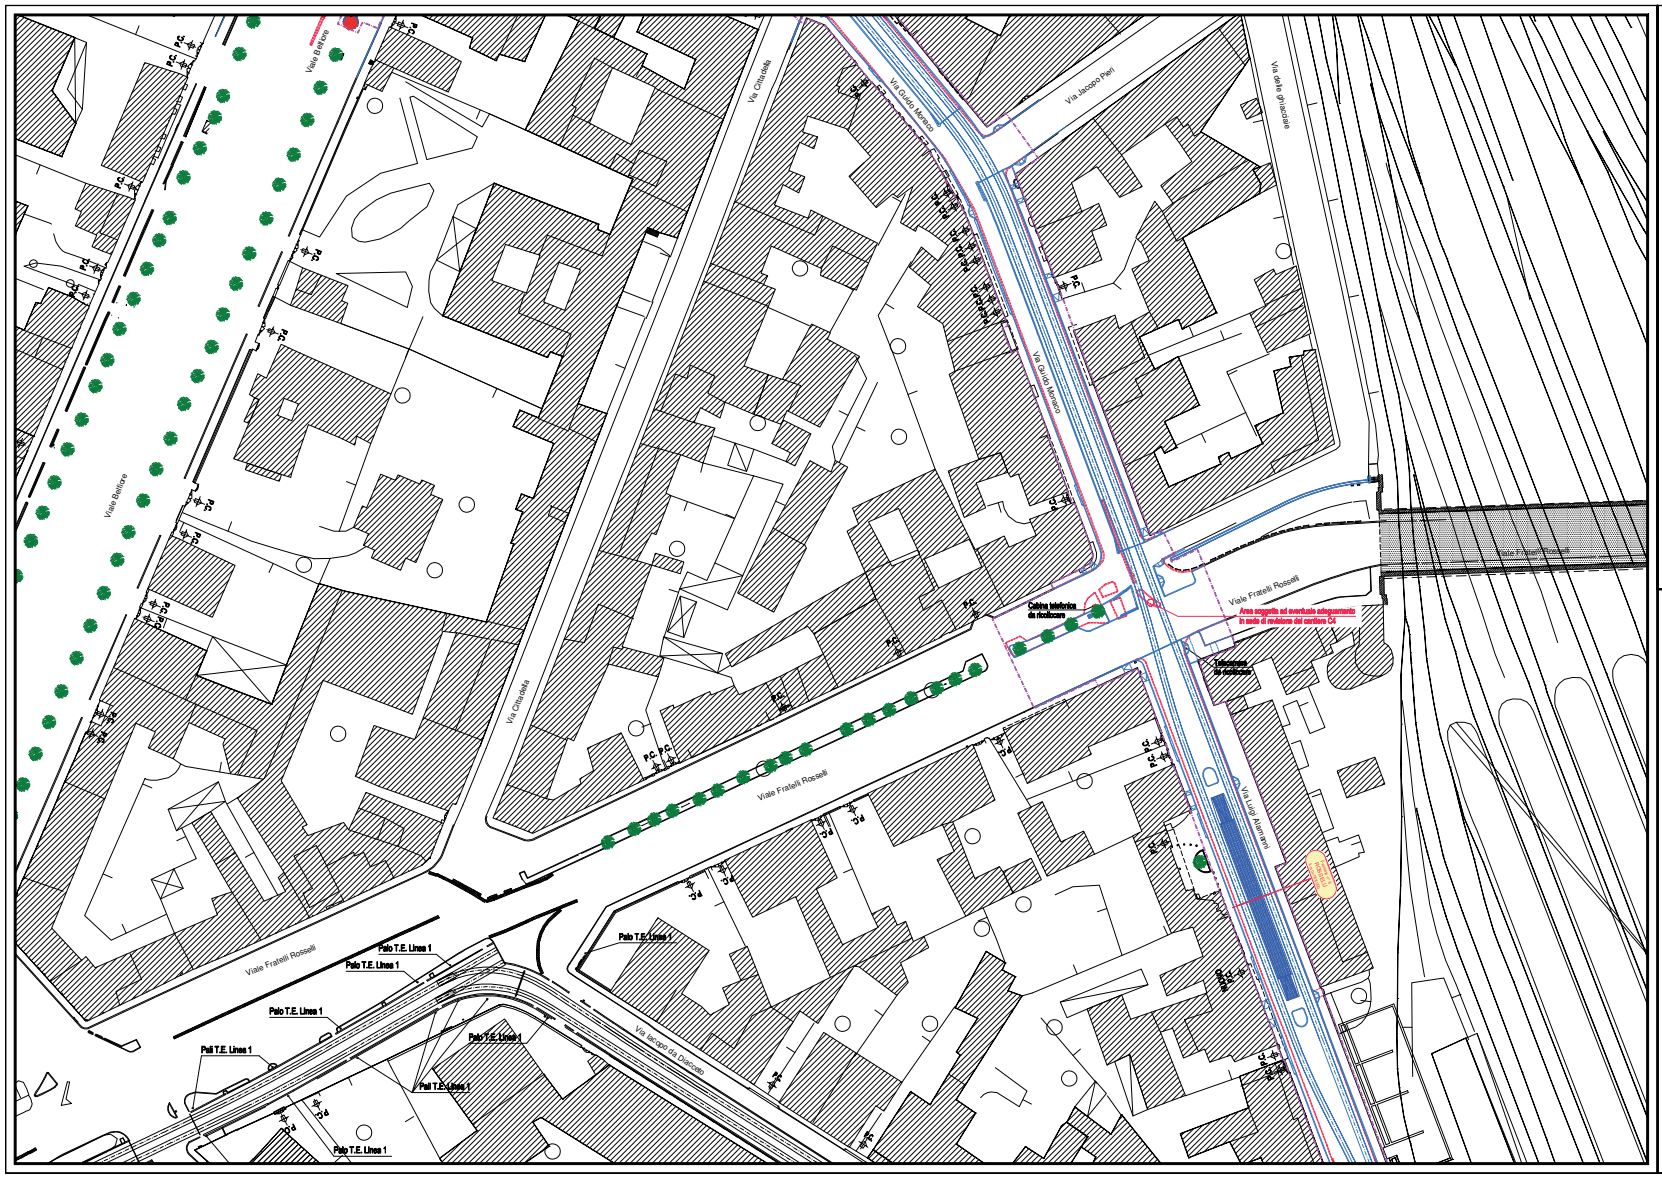


QUADRO DI UNIONE

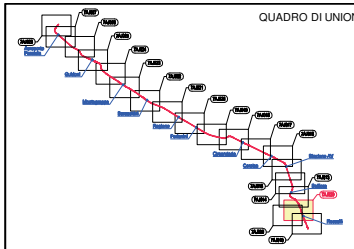

LEGENDA

- Sede tranviaria
- Sistemazioni urbanistiche di progetto
- Demolizioni
- Demolizione parziale o totale di fabbricati
- Banchina di fermata
- Indicazione fermata
- Passi carrai
- Limiti di intervento
- Alberature esistenti conservate
- Nuove alberature
- Alberature esistenti da abbattere

SCALA GRAFICA 1:500

0m 5 10 15 20 25 30 35 40 45 50m

CONCEDENTE: **COMUNE DI FIRENZE**

CONCESSIONARIA: **TRAMVIA DI FIRENZE S.p.A.**

ASSOCIAZIONE TEMPORANEA DI IMPRESE PER LA REALIZZAZIONE DEL SISTEMA TRANVIARIO FIORENTINO LINEE 2 E 3

CONSORZIO COOPERATIVE COSTRUZIONI | ALSTOM Transport Global Solutions | ALSTOM Transport Global Solutions ITALIA | AnsaldoBreda A Finmeccanica Company | Ansaldo STS A Finmeccanica Company | GRANDI LAVORI FINCOSIT S.p.A. | Ociet S.p.A. IMPIANTI | CONSORZIO TOSCANO COOPERATIVE | D.L.COS. s.p.a. | Sirel

NUMERO PROGRESSIVO GENERALE: 736A

| PROGETTO | IMPIANTO | PROGRESSIVO | FORMATO | FASE | TIPO | A.G. |
|---|---|---|---|---|---|---|
| FL2 | 7AJ | 00029 | AX | PE | 12 | 30 |

PROGETTO ESECUTIVO - LINEA 2

# STATO SOVRAPPOSTO E DEMOLIZIONI

Planimetria

tratta: Via L. Alamanni - Via G. Monaco dal km 0+200 al km 0+400

| DIR. TECNICO - PROF. INC. | MANDATARIA C.C.C. | TRAM DI FIRENZE | R.U.P. |
|---|---|---|---|
| S.D.A. PROGETTI Associazione Professionale di Ingegneri<br>Ing. Paolo Borghetti<br>Ing. Paolo Vergagola | | | |

| SOCIETA' RESPONSABILE | CODIFICA SOCIETA' RESPONSABILE |
|---|---|
| | |

| REV | DATA | DESCRIZIONE | SOCIETA' | | | A.T.I. | | |
|---|---|---|---|---|---|---|---|---|
| | | | Redatto | Verificato | Approvato | Redatto | Approvato | Visto |
| 0A | 08/2014 | Emissione - Sostituisce ediz. FL2-7AJ-00011 | S.D.A. | LAMORTE | PETRUCCI | N.A. | N.A. | CANGIANO |
| | | | | | | | | |
| | | | | | | | | |