




FASE 1
SCALA 1:250

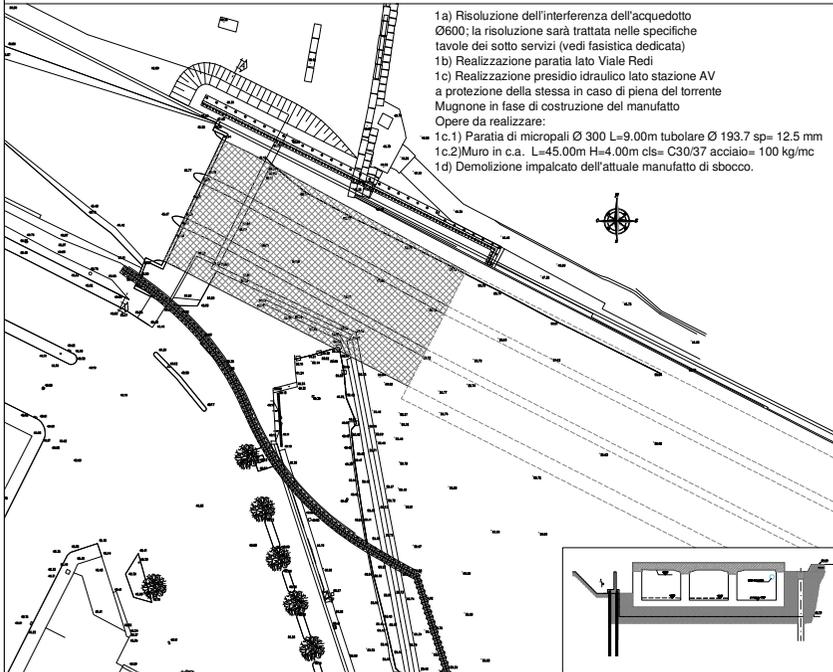


FASE 2
SCALA 1:250

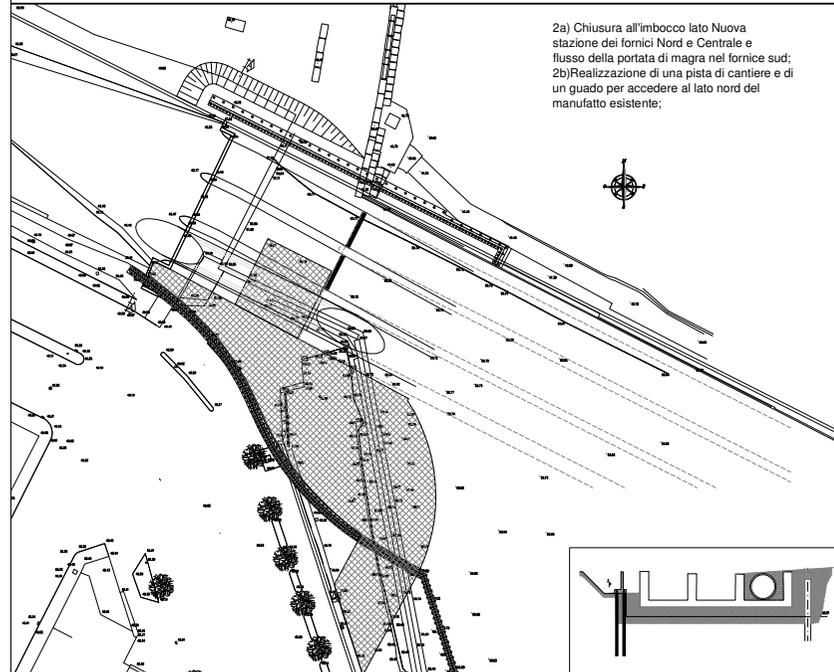

FASE 3
SCALA 1:250

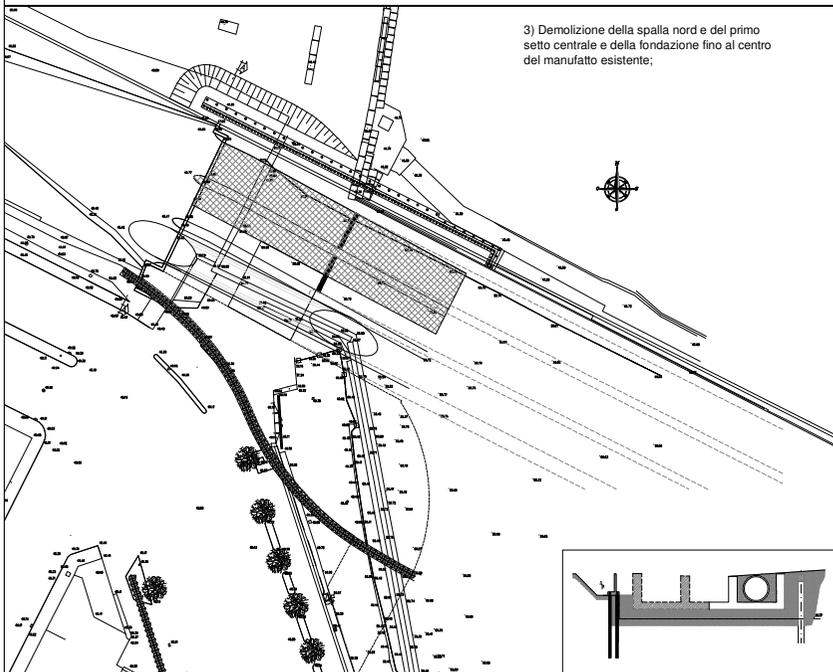

FASE 4
SCALA 1:250

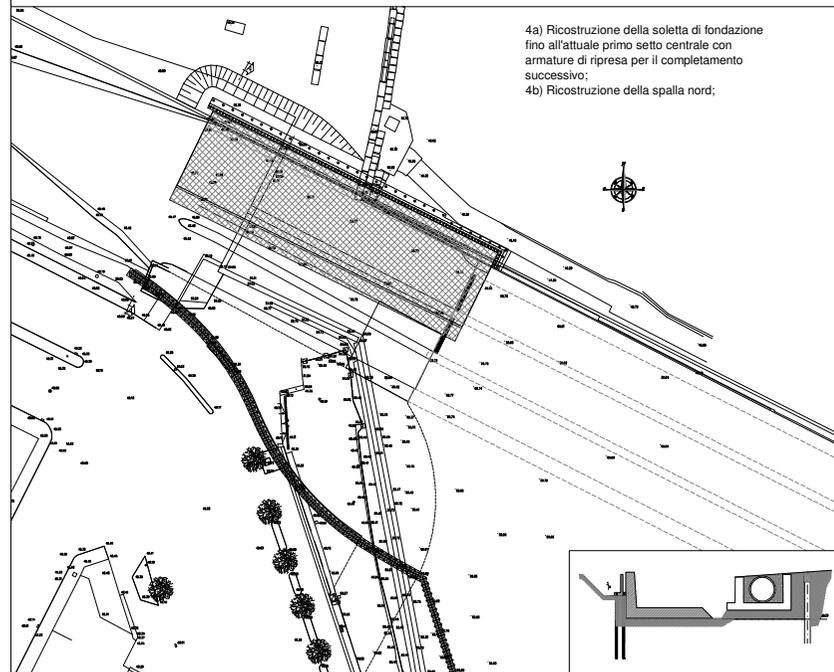

| | | | |
|---|--|--|------------------------------|
| CONCEDENTE: | | COMUNE DI FIRENZE | |
| CONCESSIONARIA: | | TRAMVIA DI FIRENZE S.p.A. | |
| ASSOCIAZIONE TEMPORANEA DI IMPRESE PER LA REALIZZAZIONE DEL SISTEMA TRANVIARIO FIORENTINO LINEE 2 E 3 | | | |
| CONSORZIO COOPERATIVE COSTRUZIONI | ALSTOM Transport Global Solutions ITALIA | ALSTOM Transport Global Solutions ITALIA | |
| AnsaldoBreda A Powertrain Company | Ansaldo STS A Powertrain Company | CONSORZIO COSTRUZIONI | |
| OCiet IMPIANTI | Dicos s.p.a. NUMERO INCASSO CANTIERE 158A3 | Sirti | |
| PROGETTO ESECUTIVO - LINEA 2 MANUFATTO DI SBOCCO Fasi di costruzione - Tavola 1 | | DATA: 12/2012 FASE: 07/003 FOGLIO: 20/12 | |
| METS SOCIETA' RESPONSABILE | | SOCIETA' RESPONSABILE | |
| DATA DESCRIZIONE | SOCIETA' Denominazione Indirizzo | AT.I. Data Descrizione | AT.I. Data Descrizione |