FASE 9
SCALA 1:250

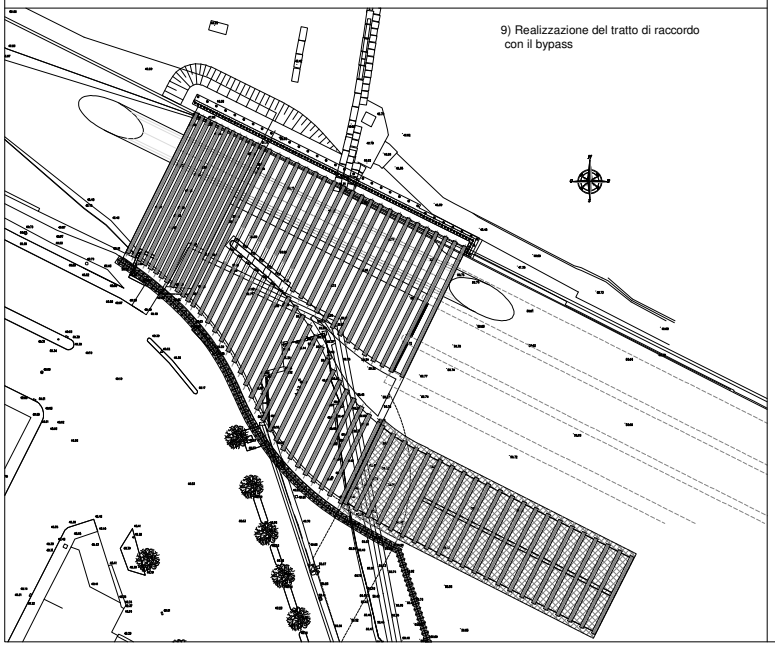

9) Realizzazione del tratto di raccordo con il bypass

FASE 10
SCALA 1:250

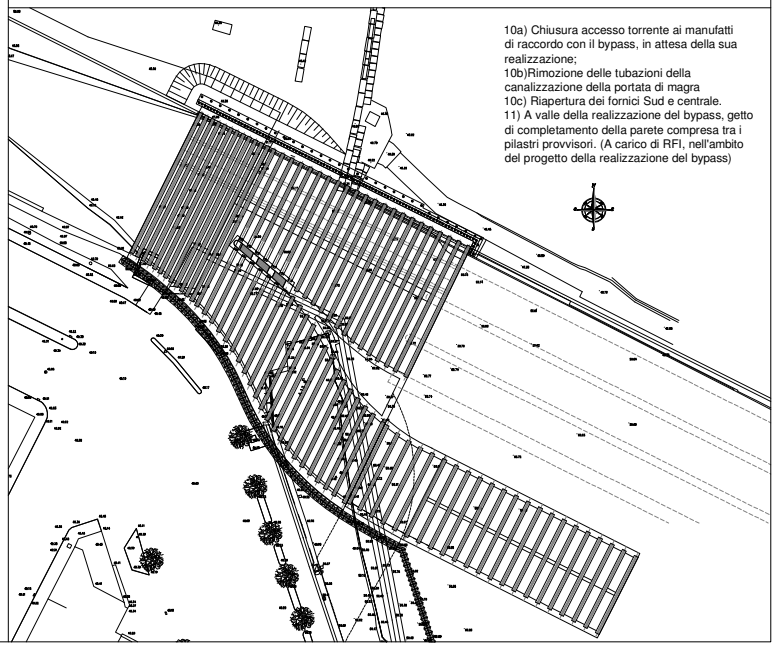

10a) Chiusura accesso torrente ai manufatti di raccordo con il bypass, in attesa della sua realizzazione;
10b)Rimozione delle tubazioni della canalizzazione della portata di magra
10c) Riapertura dei fornici Sud e centrale.
11) A valle della realizzazione del bypass, getto di completamento della parete compresa tra i pilastri provvisori. (A carico di RFI, nell'ambito del progetto della realizzazione del bypass)

CONCEDENTE: **COMUNE DI FIRENZE**

CONCESSIONARIA: **TRAMVIA DI FIRENZE S.p.A.**

ASSOCIAZIONE TEMPORANEA DI IMPRESE PER
LA REALIZZAZIONE DEL SISTEMA TRANVIARIO FIORENTINO
LINEE 2 E 3

CONSORZIO COOPERATIVE COSTRUZIONI | ALSTOM Transport Global Solutions | ALSTOM Transport Global Solutions ITALIA
AnsaldoBreda A Finmeccanica Company | Ansaldo STS A Finmeccanica Company | GRANDI LAVORI FIDENZA
Ociet S.p.A. IMPIANTI | CONSORZIO TOSCANO COOPERATIVE | D.LOGS. s.p.a.
Sirel | NUMERO PROGRESSIVO GENERALE 185 A 1

PROGETTO	IMPIANTO	PROGRESSIVO	FORMATO	FASE	TIPO	A.G.
FL2	7AL	07005	A0	PIV	20	2F

PROGETTO ESECUTIVO - LINEA 2
MANUFATTO DI SBOCCO
Fasi di costruzione - Tavola 3

DIR. TECNICO RESPONSABILE: METIS S.r.l. Via Ugo Foscolo, 19 - 20122 Milano - Tel. 02 - 8057 1 - Fax 02 - 8057 1 - Cap. Soc. € 100.000 i.v. - C.F. e P.I. 12185810159 - REA 1540 - Soc. Soggetta a direzione e coordinamento di Ansaldo STS S.p.A. - Sede Legale: Via Argine 425 - 80147 Napoli - Tel. 081 7313111 - Fax 081 7313333 - www.ansaldosts.com
MANDATARIA C.C.C.
TRAM DI FIRENZE
R.U.P.

SOCIETA' RESPONSABILE | CODIFICA SOCIETA' RESPONSABILE

REV	DATA	DESCRIZIONE	SOCIETA' Redatto	Verificato	Approvato	A.T.I. Redatto	Approvato	Visto
01	01/06/2010	EMISSIONE	METIS	LANDOLFI	FERRUCCI	N.A.	N.A.	CANGEMI
00	01/06/2010	REVISIONE A SEGUITO DISTRUTTORIA RFI	METIS	LANDOLFI	FERRUCCI	N.A.	N.A.	CANGEMI