



DESTINAZIONI D'USO  
LIVELLO 01  
scala 1:100


**M4** MURATURA ESISTENTE CON NUOVA FINITURA IN INTONACO E BATTISCOPA INTERNO INFERIORE  
**M5** MURATURA ESISTENTE CON NUOVA FINITURA D LATO SU LASTRE DI MARMO DI DIMENSIONI 30X30 cm e DALL'ALTRO INTONACO

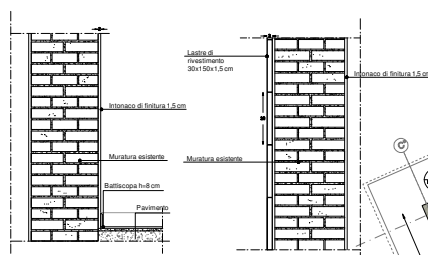


**M6** MURATURA ESISTENTE CON NUOVA FINITURA IN PIASTRELLE DI CERAMICA DI DIMENSIONI 30X30 cm PER UN LATO E DA UN LATO DA UN LATO ED INTONACO CON BATTISCOPA DEL MEDESIMO MATERIALE DEL PAVIMENTO DALL'ALTRO

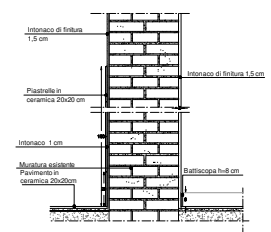


**T2** NUOVO TRAMEZZO IN MATTONI FORATI SP=8 cm E FINITURA IN CERAMICA FINO AD UN'ALTEZZA DI 1,80m SU ENTRAMBI I LATI

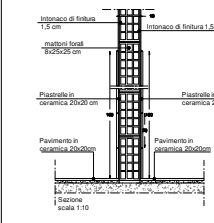


**T3** NUOVO TRAMEZZO IN MATTONI FORATI SP=8 cm E FINITURA IN CERAMICA FINO AD UN'ALTEZZA DI 1,80m SU UN LATO E FINITURA IN INTONACO DALL'ALTRO

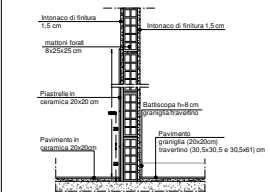

**T6** PANNELLI IN VETRO CON INTELAIATURA IN ACCIAIO

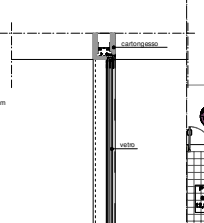


PIANTA LIVELLO 01  
scala 1:50

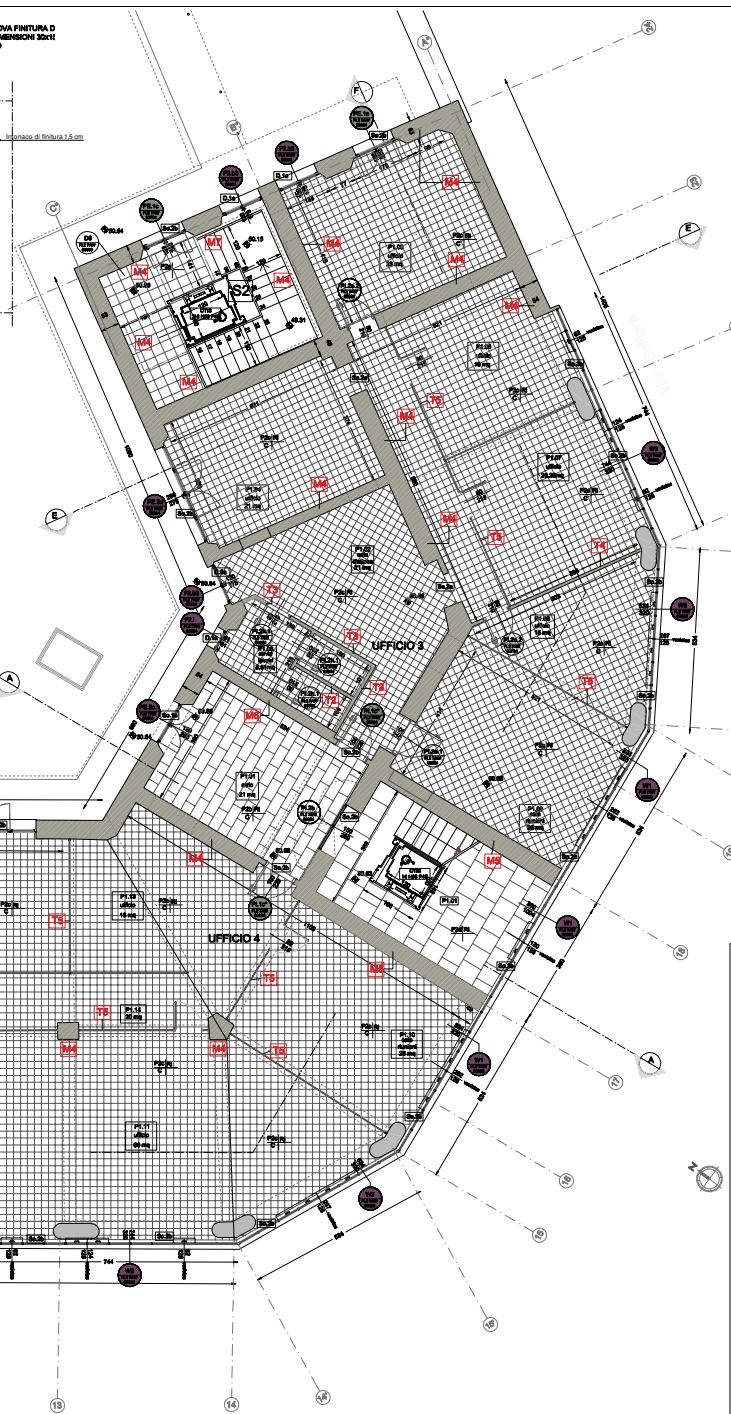

**LEGENDA**

- M1** Scabbato in cemento armato a finitura in intonaco
  - M2** Muro in cemento armato con finitura in intonaco e battiscopa h=8cm dello stesso tipo della pavimentazione
  - M3** Muro in cemento armato con finitura in ceramica per un'altezza di 180 cm da terra
  - M4** Muratura esistente con nuova finitura su entrambi i lati in intonaco e battiscopa interno h=8cm del medesimo materiale del pavimento
  - M5** Muratura esistente con nuova finitura da un lato in lastre di marmo di dimensioni 30x30 cm e dall'altro intonaco
  - M6** Muratura esistente con nuova finitura in piastrelle di ceramica di dimensioni 30x30 per un'altezza di 1,80 m da terra da un lato ed intonaco con battiscopa del medesimo materiale del pavimento dall'altro
  - M7** Muratura esistente con isolamento e finitura in intonaco
  - M8** Muratura esistente con nuova finitura su entrambi i lati in piastrelle di ceramica per un'altezza di 180 cm da terra
  - T1** Nuovo tramezzo in mattoni forati sp=8 cm e finitura in intonaco (sp= 1,5 cm)
  - T2** Nuovo tramezzo in mattoni forati sp=8 cm e finitura in ceramica fino ad un'altezza di 1,80m su entrambi i lati
  - T3** Nuovo tramezzo in mattoni forati sp=8 cm e finitura in ceramica fino ad un'altezza di 1,80m su un lato e finitura in intonaco dall'altro
  - T4** Tramezzo esistente con finitura in intonaco su entrambi i lati e battiscopa dello stesso tipo del pavimento
  - T5** Pannelli in vetro, con intelaiatura in acciaio
  - T6** Tramezzo esistente con finitura da un lato in piastrelle di ceramica di dimensioni 30x30 per un'altezza di 1,80m da terra e su intonaco con battiscopa dello stesso tipo del pavimento dall'altro
  - P1** Pilastro in muratura di mattoni pieni con finitura in intonaco
- F - Pavimento**
- 1 - da recuperare
  - 2 - nuovo
    - a - travertino 30,5x30,5 cm
    - b - travertino 30,5x41 cm
    - c - marmo grigio 30x30 cm
    - d - pietra serena 30x30 cm
    - e - ceramica 30x30 cm
- C - Controsoffitto**  
cartongesso
- Su - Soglie**
- 1a - Soglie in marmo da recuperare
  - 2a - Nuova soglia in travertino
  - 3a - Nuova soglia in marmo bariglio
- Fi - Finiture**
- 1 - intonaco
  - 2 - piastrelle in ceramica
  - 3 - marmo
- D - Elementi**
- 1 - Canalina in marmo da recuperare
  - 2a - Nuovo canalina in marmo bariglio
- Intonaco**
- 1 - esistente
  - 2 - nuovo
- Infissi**
- 1 - infissi esistenti da recuperare
  - 2 - nuovi infissi in ferro neri e quadri del progetto 1023
  - 3 - nuovi infissi
- X - nomenclatura infissi**
- PE-2a - Porta esterna esistente da recuperare
  - PE-2b - Nuova porta esterna in ferro
  - PI-1a - Porta interna esistente da recuperare
  - PI-2a - Nuova porta interna
  - PI-3a - Finestra esistente da recuperare
  - PI-3b - Nuova finestra
- Y - tavola albero corrispondente**
- DR - W** dettaglio architettonico  
W - tavola corrispondente

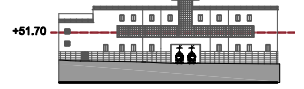

CONCEDENTE: **COMUNE DI FIRENZE**

CONCESSIONARIA: **TRAMVIA DI FIRENZE S.p.A.**

ASSOCIAZIONE TEMPORANEA DI IMPRESE PER LA REALIZZAZIONE DEL SISTEMA TRAMVIARIO FIORENTINO LINEE 2 E 3

**ANSALDO BREDA** | **ANSALDO STS** | **ALSTOM** | **ALSTOM**

**OCJET IMPIANTI** | **ALSTOM** | **ALSTOM**

**ALSTOM** | **ALSTOM** | **ALSTOM**

1263A.21

PROGETTO ESECUTIVO - LINEA 2  
**RESTAURO / RIPRISTINO EDIFICIO MAZZONI**  
Elaborati grafici architettonici  
Progetto di Restauro/Ripristino Pianta Livello 01 - Fabbricato alloggi

**CP progetti** | **MANDATARIA C.O.C.** | **TRAM DI FIRENZE** | **R.U.P.**

**SOCIETA' RESPONSABILE**

REV.	DATA	DESCRIZIONE	PROGETTO	VERIFICA	APPROVAZIONE	DATA
1/A	2023/01	CONDIZIONE	BOI	LANDRINI	SCITTOLOTTI	24/01/2023

**SOCIETA' RESPONSABILE**

REV.	DATA	DESCRIZIONE	PROGETTO	VERIFICA	APPROVAZIONE	DATA
1/A	2023/01	CONDIZIONE	BOI	LANDRINI	SCITTOLOTTI	24/01/2023