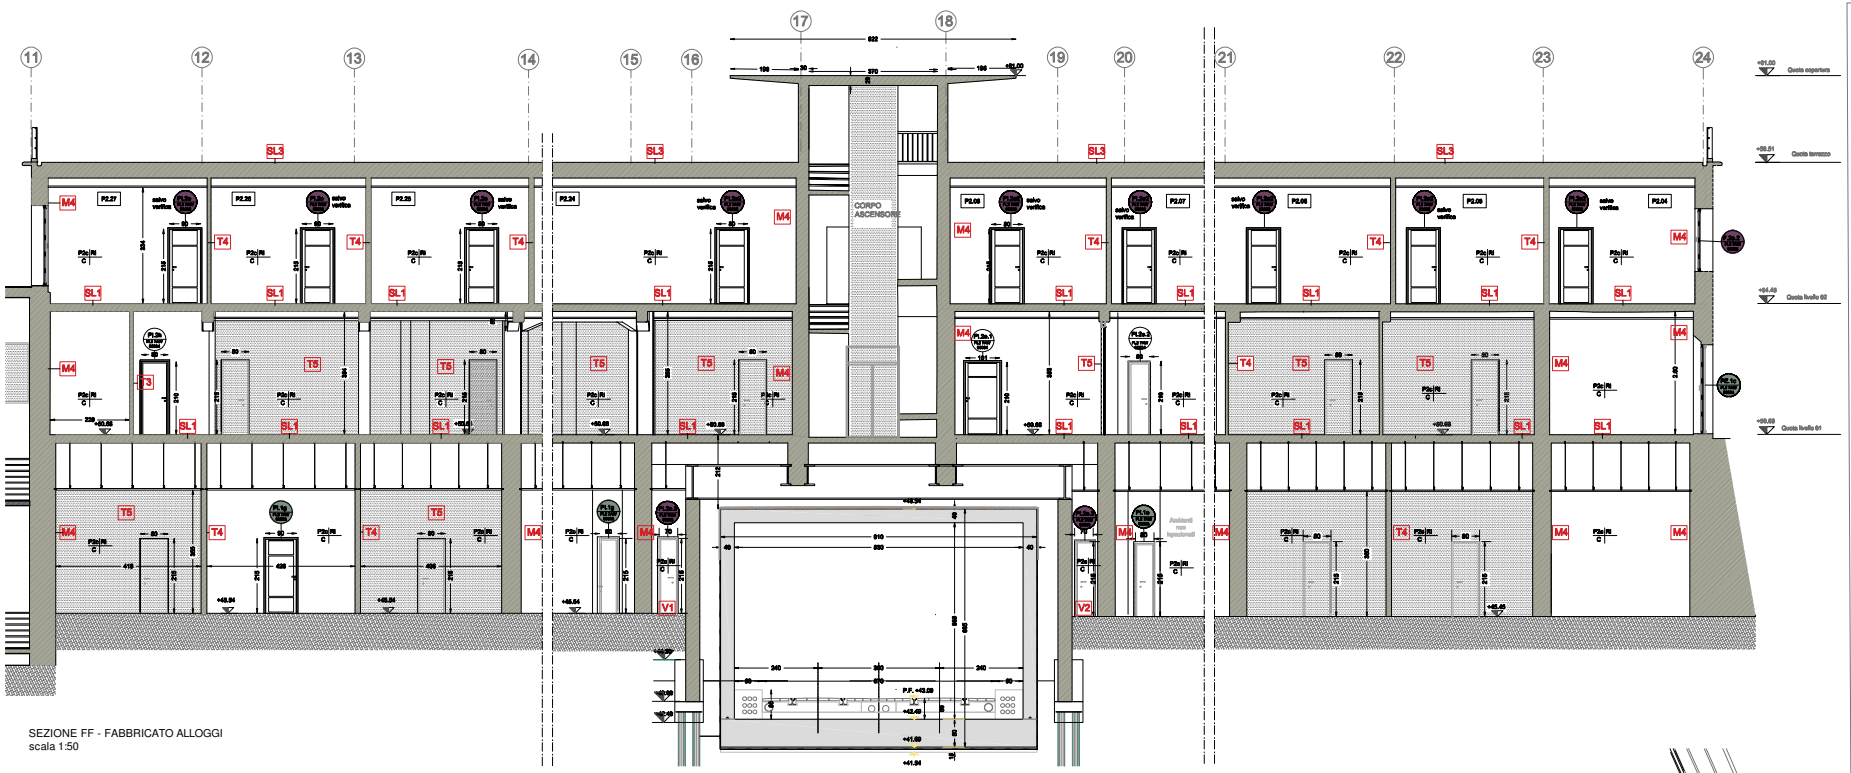

SEZIONE FF - FABBRICATO ALLOGGI
scala 1:50

LEGENDA

M1	Scatolare in cemento armato e finitura in intonaco
M2	Muro in cemento armato con finitura in intonaco e battiscopa h=8cm dello stesso tipo della pavimentazione
M3	Muro in cemento armato con finitura in ceramica per un altezza di 160 cm da terra
M4	Muratura esistente con nuova finitura su entrambi i lati in intonaco e battiscopa interno h=8cm del medesimo materiale del pavimento
M5	Muratura esistente con nuova finitura da un lato in lastre di marmo di dimensioni 30x150, sp= 3cm e dall'altro intonaco
M6	Muratura esistente con nuova finitura in piastrelle di ceramica di dimensione 20x20 per un altezza di 1,60 m da terra da un lato ed intonaco con battiscopa dal medesimo materiale del pavimento dall'altro
M7	Muratura esistente con isolamento e finitura in intonaco
M8	Muratura esistente con nuova finitura su entrambi i lati in piastrelle di ceramica per un altezza di 160 cm da terra
T1	Nuovo tramezzo in mattoni forati sp=8 cm e finitura in intonaco (sp= 1,5 cm)
T2	Nuovo tramezzo in mattoni forati sp=12 cm e finitura in ceramica fino ad un'altezza di 1,60m su entrambi i lati
T3	Nuovo tramezzo in mattoni forati sp=8 cm e finitura in ceramica fino ad un'altezza di 1,60m su un lato e finitura in intonaco sull'altro
T4	Tramezzo esistente con finitura in intonaco su entrambi i lati e battiscopa dello stesso tipo del pavimento
T5	Pannelli in vetro, con intelaiatura in acciaio
T6	Tramezzo esistente con finitura da un lato in piastrelle di ceramica di dimensione 20x20 per un altezza di 1,60m da terra e in intonaco con battiscopa dello stesso tipo del pavimento dall'altro
P1	Pilastro in muratura di mattoni pieni con finitura in intonco

P - Pavimento

1: da recuperare

2: nuovo

a- travertino 30,5x30,5 cm
b- travertino 30,5x61 cm
c- mattonelle graniglia 20x20 cm
d -pietra serena 30x60
e- ceramica 20x20 cm

C - Controsoffitto

cartongesso

So - Soglia

1a - Soglia in marmo da recuperare
2a - Nuova soglia in travertino
2b - nuova soglia in marmo bardiglio

R - Rivestimento

i - intonaco
p - piastrelle in ceramica
m - marmo

Infisso

larghezza
altezza

Infissi storici da restaurare

Nuovi infissi in ferro simili a quelli del progetto 1058

Nuovi infissi

X - numerazione infisso

PE.1x - Porte esterne esistenti da restaurare
PE.2x - Nuove porte esterne in ferro

PI.1x - Porte interne esistenti da restaurare
PI.2x - Nuove porte interne

FI1x - Finestre esistenti da restaurare
FI2x - Nuove finestre

Y - tavola abaco corrispondente

Dx W dettaglio architettonico

W - tavola corrispondente

V1 VESPAIO AERATO (AREA DI SCAVO) NELLA ZONA A Q. 45,54 DEL FABBRICATO ALLOGGI

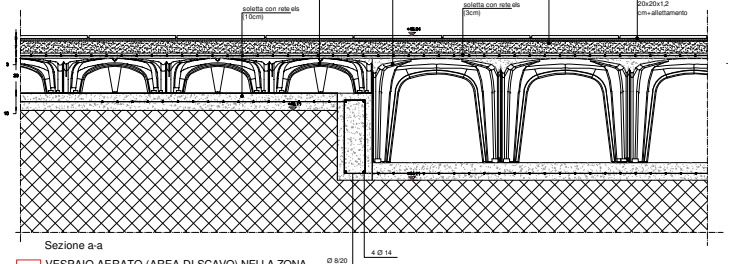

Sezione a-a

V2 VESPAIO AERATO (AREA DI SCAVO) NELLA ZONA A Q. 45,45 DEL FABBRICATO ALLOGGI

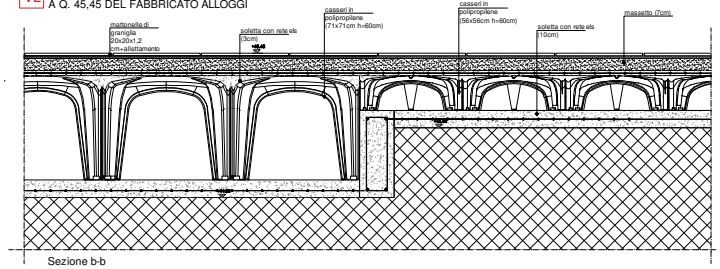

Sezione b-b

V3 VESPAIO AERATO NELLA ZONA ALLE QUOTE 45,54 E 46,27 (SERVIZI IGIENICI) DEL FABBRICATO ALLOGGI

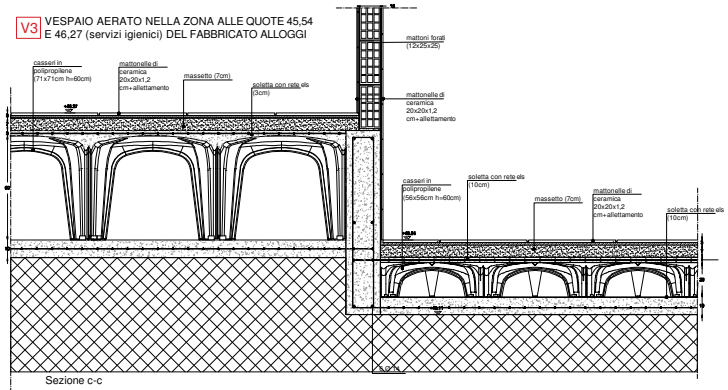

Sezione c-c

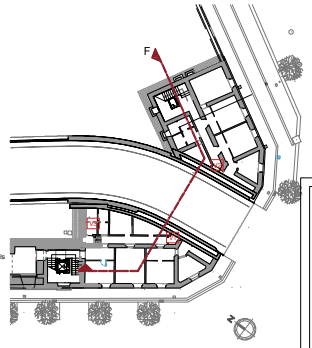

SL1 SOLAIO LIVELLO 01

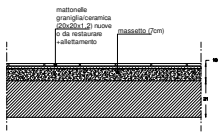

SL2 SOLAIO LIVELLO COPERTURA MEDAGLIERE

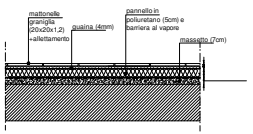

SL3 SOLAIO LIVELLO COPERTURA ALLOGGI

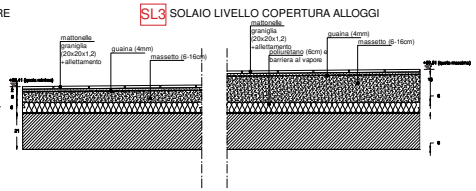

CONCEDENTE:	COMUNE DI FIRENZE
CONCESSIONARIA:	TRAMVIA DI FIRENZE S.p.A.

ASSOCIAZIONE TEMPORANEA DI IMPRESE PER LA REALIZZAZIONE DEL SISTEMA TRANVIARIO FIORENTINO LINEE 2 E 3

CONSORZIO COOPERATIVE COSTRUZIONI | ALSTOM Transport Global Solutions | ALSTOM Transport Global Solutions ITALIA | AnsaldoBreda A Finmeccanica Company | Ansaldo STS A Finmeccanica Company | CONSORZIO LAVORI FIRENZE | OCIET S.p.A. IMPIANTI | CONSORZIO TOSCANO COOPERATIVE | DI.LOGS. S.p.A. | Sirel

NUMERO PROGRESSIVO GENERALE: 1263A.28

PROGETTO	DISCIPLINA	PROGRESSIVO	FORMATO	FASE	TIPO	N. O.
FL2	7AW	03028	A X	PV	20	2H

PROGETTO ESECUTIVO - LINEA 2

RESTAURO / RIPRISTINO EDIFICIO MAZZONI

Elaborati grafici architettonici

Progetto di Restauro/Ripristino - sezioni FF- Fabbricato alloggi

CBI progetti Ingegneria s.r.l. — Ing. Stefano De Vito

MANDATARIA C.C.C. | TRAM DI FIRENZE | R.U.P.

SOCIETA' RESPONSABILE: GLF | CODIFICA SOCIETA' RESPONSABILE

REV.	DATA	DESCRIZIONE	SOCIETA' Redatto	Verificato	Approvato	A.T.I. Redatto	Approvato	Visto
00	09/05/15	Emissione	BCD	LAMORTE	PETRUCCI	N.A.	N.A.	CANGIANO