LA SOLUZIONE PROGETTUALE DELLA STAZIONE AV TA VELOCITA RIPORTATA SULL'ELABORATO E' QUELLA APPROVATA IN CONFERENZE DEI SERVIZI

Sopra: planimetria, sezione longitudinale e vista della fermata autorizzata

A lato segnate in rosso le variazioni dovute alle prescrizioni.
Nell'ambito del progetto RFI autorizzato, come prescrizioni al medesimo è previsto che " … il progetto definitivo RFI preveda, nelle due banchine della fermata "Stazione AV", tutte le dotazioni tecnologiche (Armadi per apparati e relativi pozzetti, biglietatrice, panelli informativi, segnali SP, ecc.) previste per le fermate senza pensilina e già recepite quali varianti disposte con Delibera G.C 52/2011 nel corpo del progetto esecutivo revisionato (cfr. FL2-7AH-00027 rev. 0C)….".

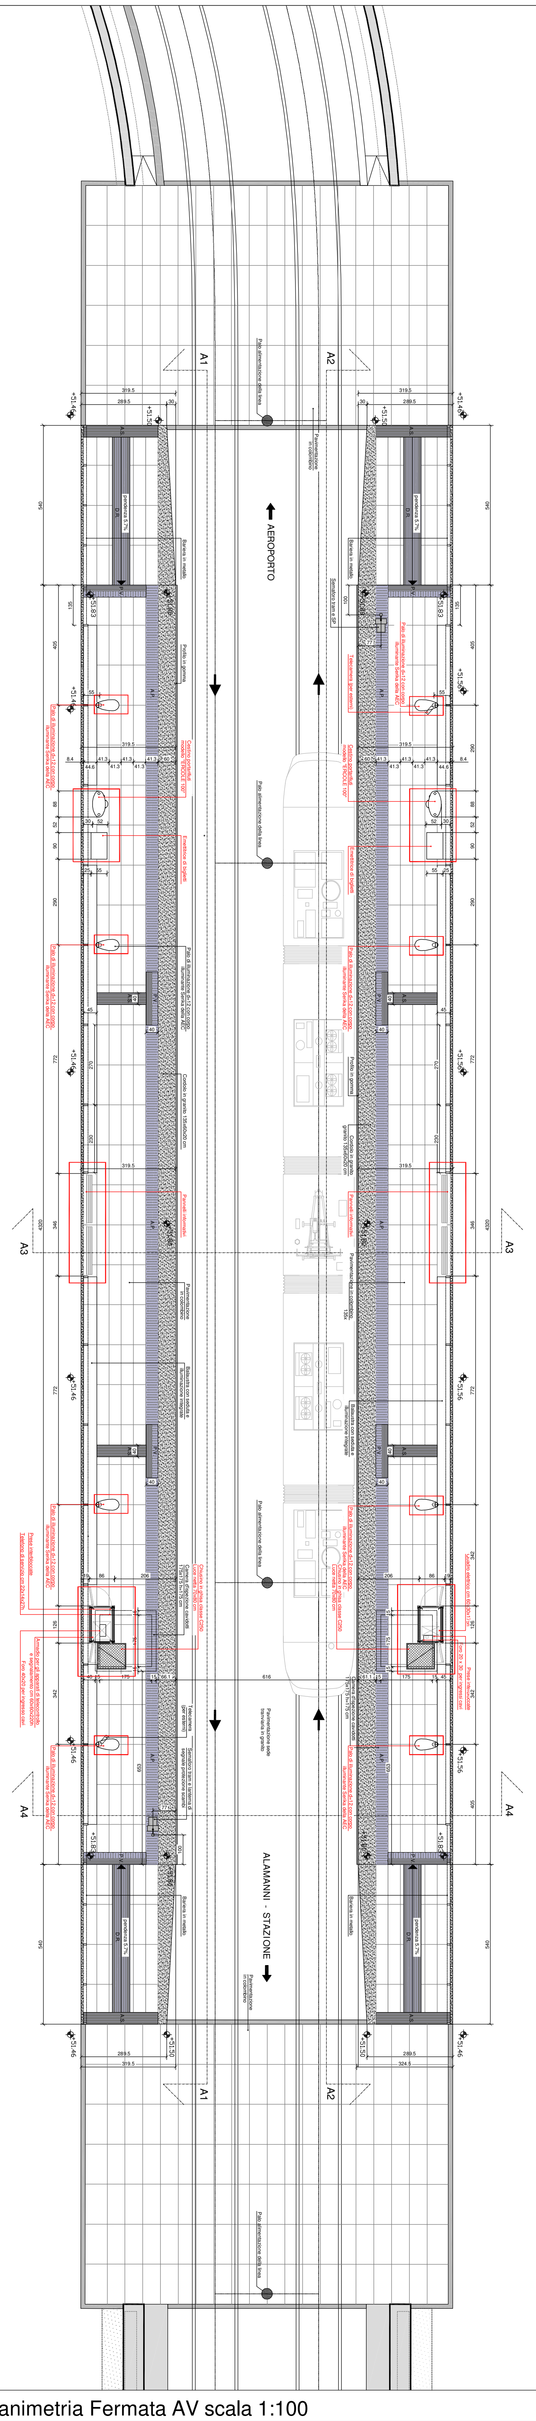

Sezione A4 scala 1:100

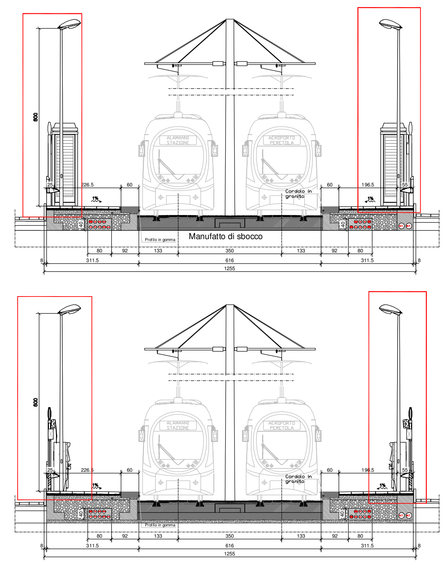

Sezione A3 scala 1:100

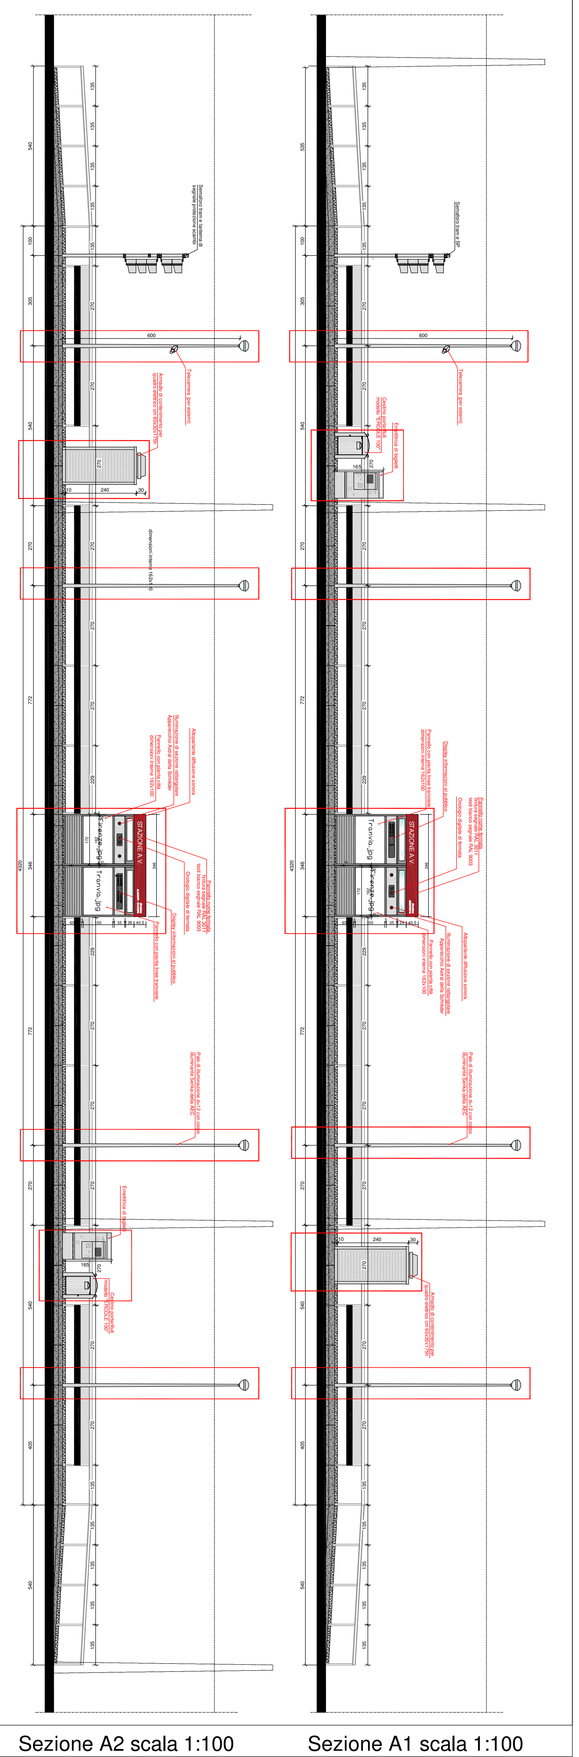

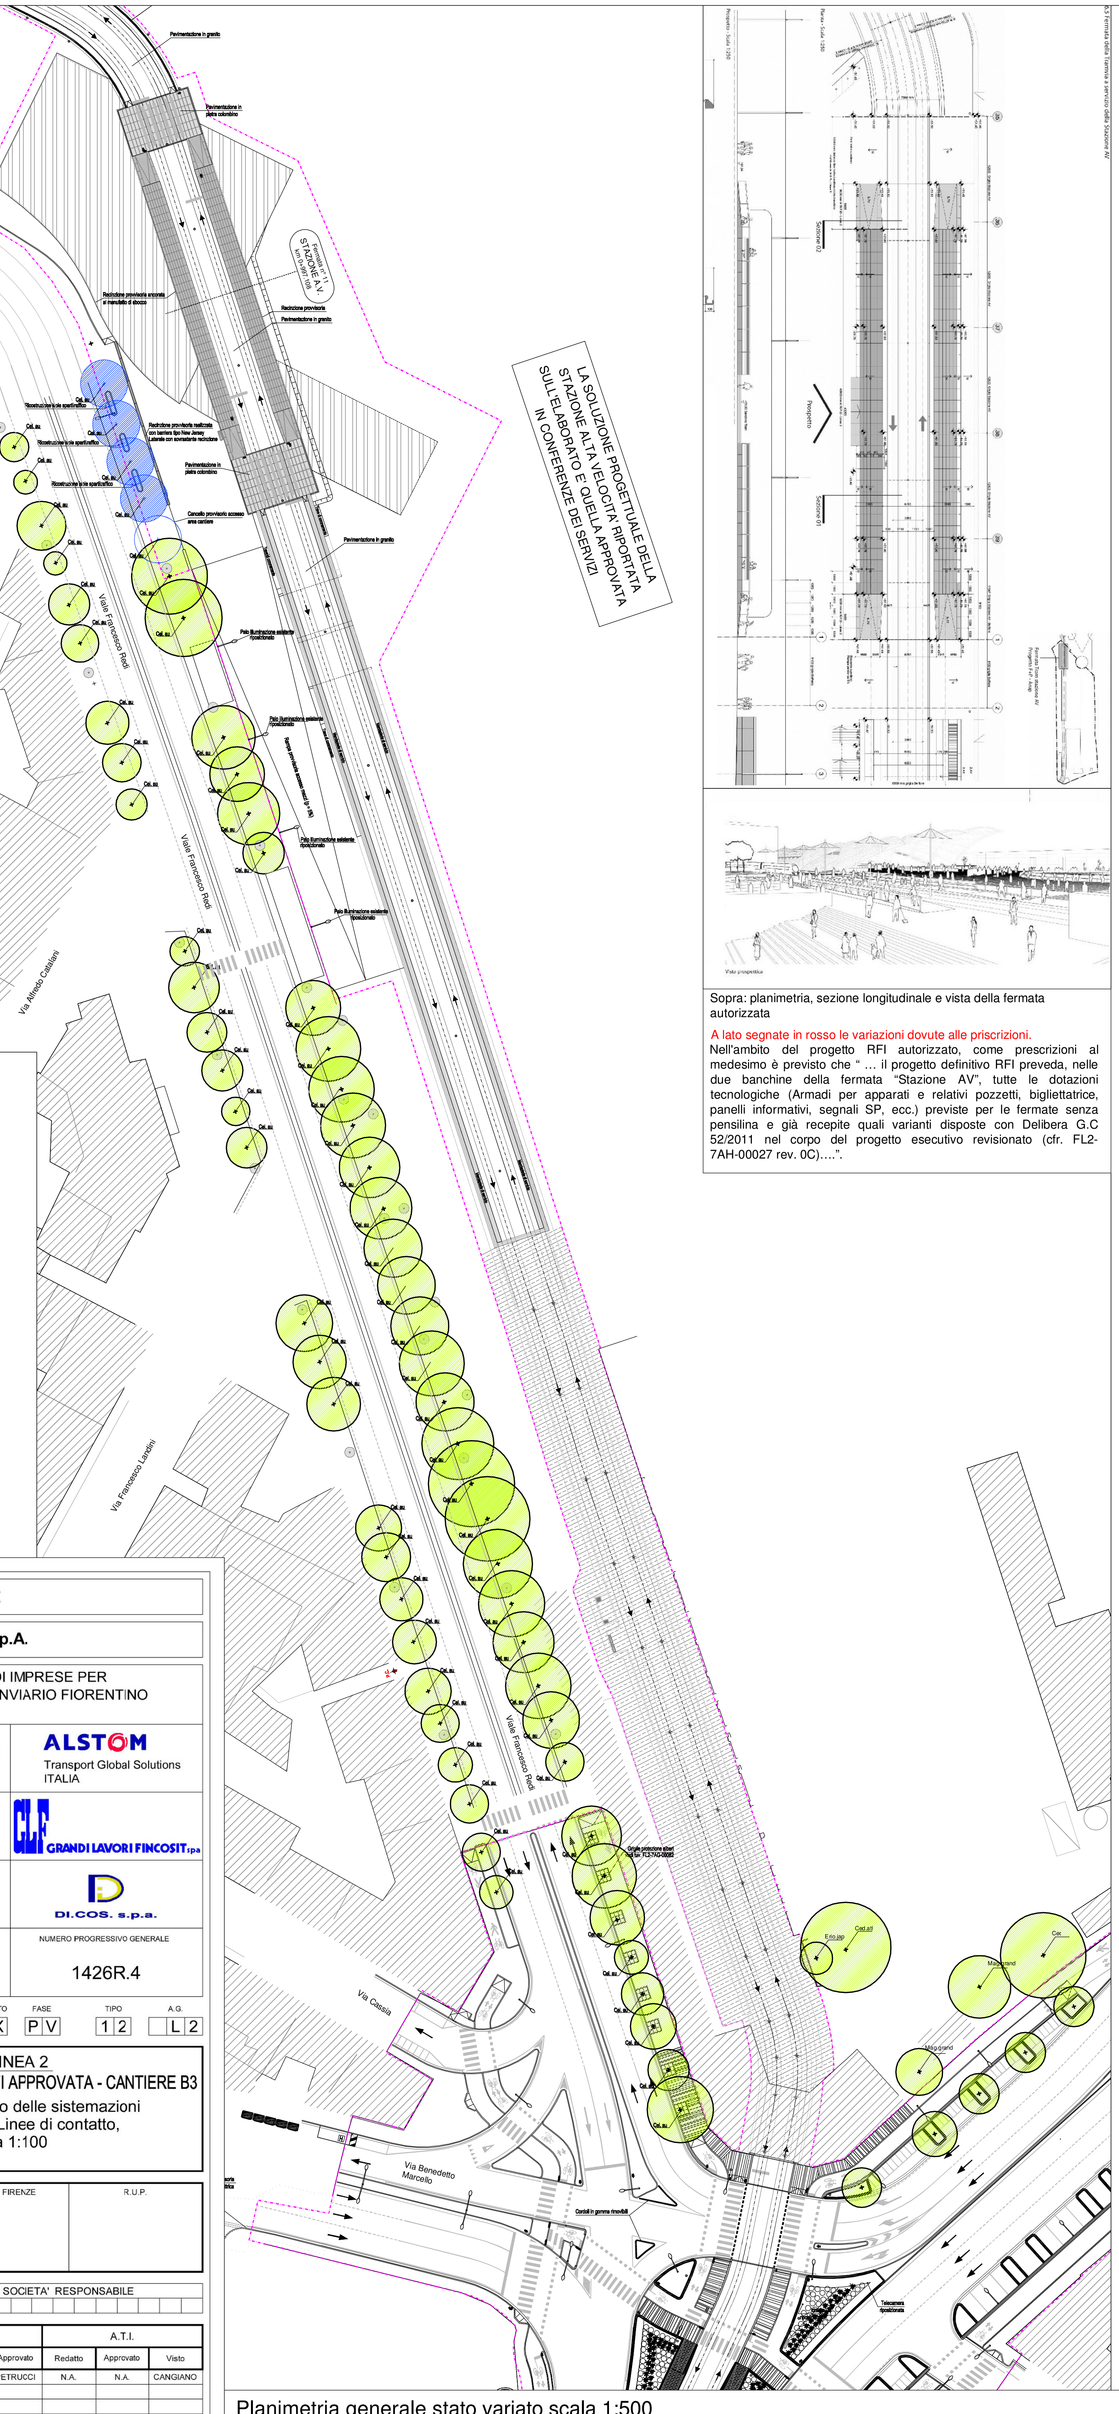

LEGENDA

- Confine Linea 2 - Cantiere B3
- Alberature esistenti
- Alberature di nuovo impianto nell'ambito progetto RFI (n. 1 *Celtis australis*)
- Alberature di nuovo impianto nell'ambito progetto Tramvia LINEA 2 (n. 4 *Celtis au*

Mag.grand	*Magnolia grandiflora*
Erio.jap	*Eriobotrya japonica*
Ced.atl	*Cedrus atlantica*
Celtau	*Celtis australis*

- Palo illuminazione esistente
- Palo illuminazione esistente riposizionato

CONCEDENTE: **COMUNE DI FIRENZE**

CONCESSIONARIA: **TRAMVIA DI FIRENZE S.p.A.**

ASSOCIAZIONE TEMPORANEA DI IMPRESE PER LA REALIZZAZIONE DEL SISTEMA TRANVIARIO FIORENTINO LINEE 2 E 3

CONSORZIO COOPERATIVE COSTRUZIONI | ALSTOM Transport Transport Global Solutions | ALSTOM Transport Global Solutions ITALIA | AnsaldoBreda A Finmeccanica Company | Ansaldo STS A Finmeccanica Company | GRANDI LAVORI FINCOSIT s.p.a. | ciet S.p.A. IMPIANTI | CONSORZIO TOSCANO COOPERATIVE | DI.COS. s.p.a. | Sirti

NUMERO PROGRESSIVO GENERALE: 1426R.4

PROGETTO	IMPIANTO	PROGRESSIVO	FORMATO	FASE	TIPO	A.G.
F L 2	7 A X	0 0 0 1 5	A X	P V	1 2	L 2

PROGETTO ESECUTIVO - LINEA 2

INTEGRAZIONE AUTORIZZAZIONE PAESAGGISTICA RFI APPROVATA - CANTIERE B3

Planimetria generale stato variato - Progetto delle sistemazioni paesaggistiche 1:500, Fermata AV, Pali Linee di contatto, Sezioni e Prospetti di Fermata 1:100

DIR. TECNICO - PROF. INC.	MANDATARIA C.C.C.	TRAM DI FIRENZE	R.U.P.
ARCHLANDSTUDIO architetti, paesaggisti, urbanisti			

SOCIETA' RESPONSABILE	CODIFICA SOCIETA' RESPONSABILE
GLF	

REV	DATA	DESCRIZIONE	SOCIETA'			A.T.I.		
			Redatto	Verificato	Approvato	Redatto	Approvato	Visto
0A	21/05/15	Emissione	VALLERINI	LAMORTE	PETRUCCI	N.A.	N.A.	CANGIANO

Planimetria generale stato variato scala 1:500

Planimetria Fermata AV scala 1:100

Sezione A2 scala 1:100

Sezione A1 scala 1:100