


LEGENDA

-  Confine Linea 2 - Cantiere B3
-  Alberature esistenti
-  Alberature di nuovo impianto nell'ambito del progetto RFI (n. 1 *Celtis australis*)
-  Alberature di nuovo impianto nell'ambito del progetto Tramvia LINEA 2 (n. 4 *Celtis australis*)
-  Alberature espantate nell'ambito del progetto RFI
-  Alberature espantate nell'ambito del progetto Tramvia LINEA 2
-  Costruzione Progetto RFI
-  Demolizione Progetto RFI
-  Progetto variato Tramvia Linea 2

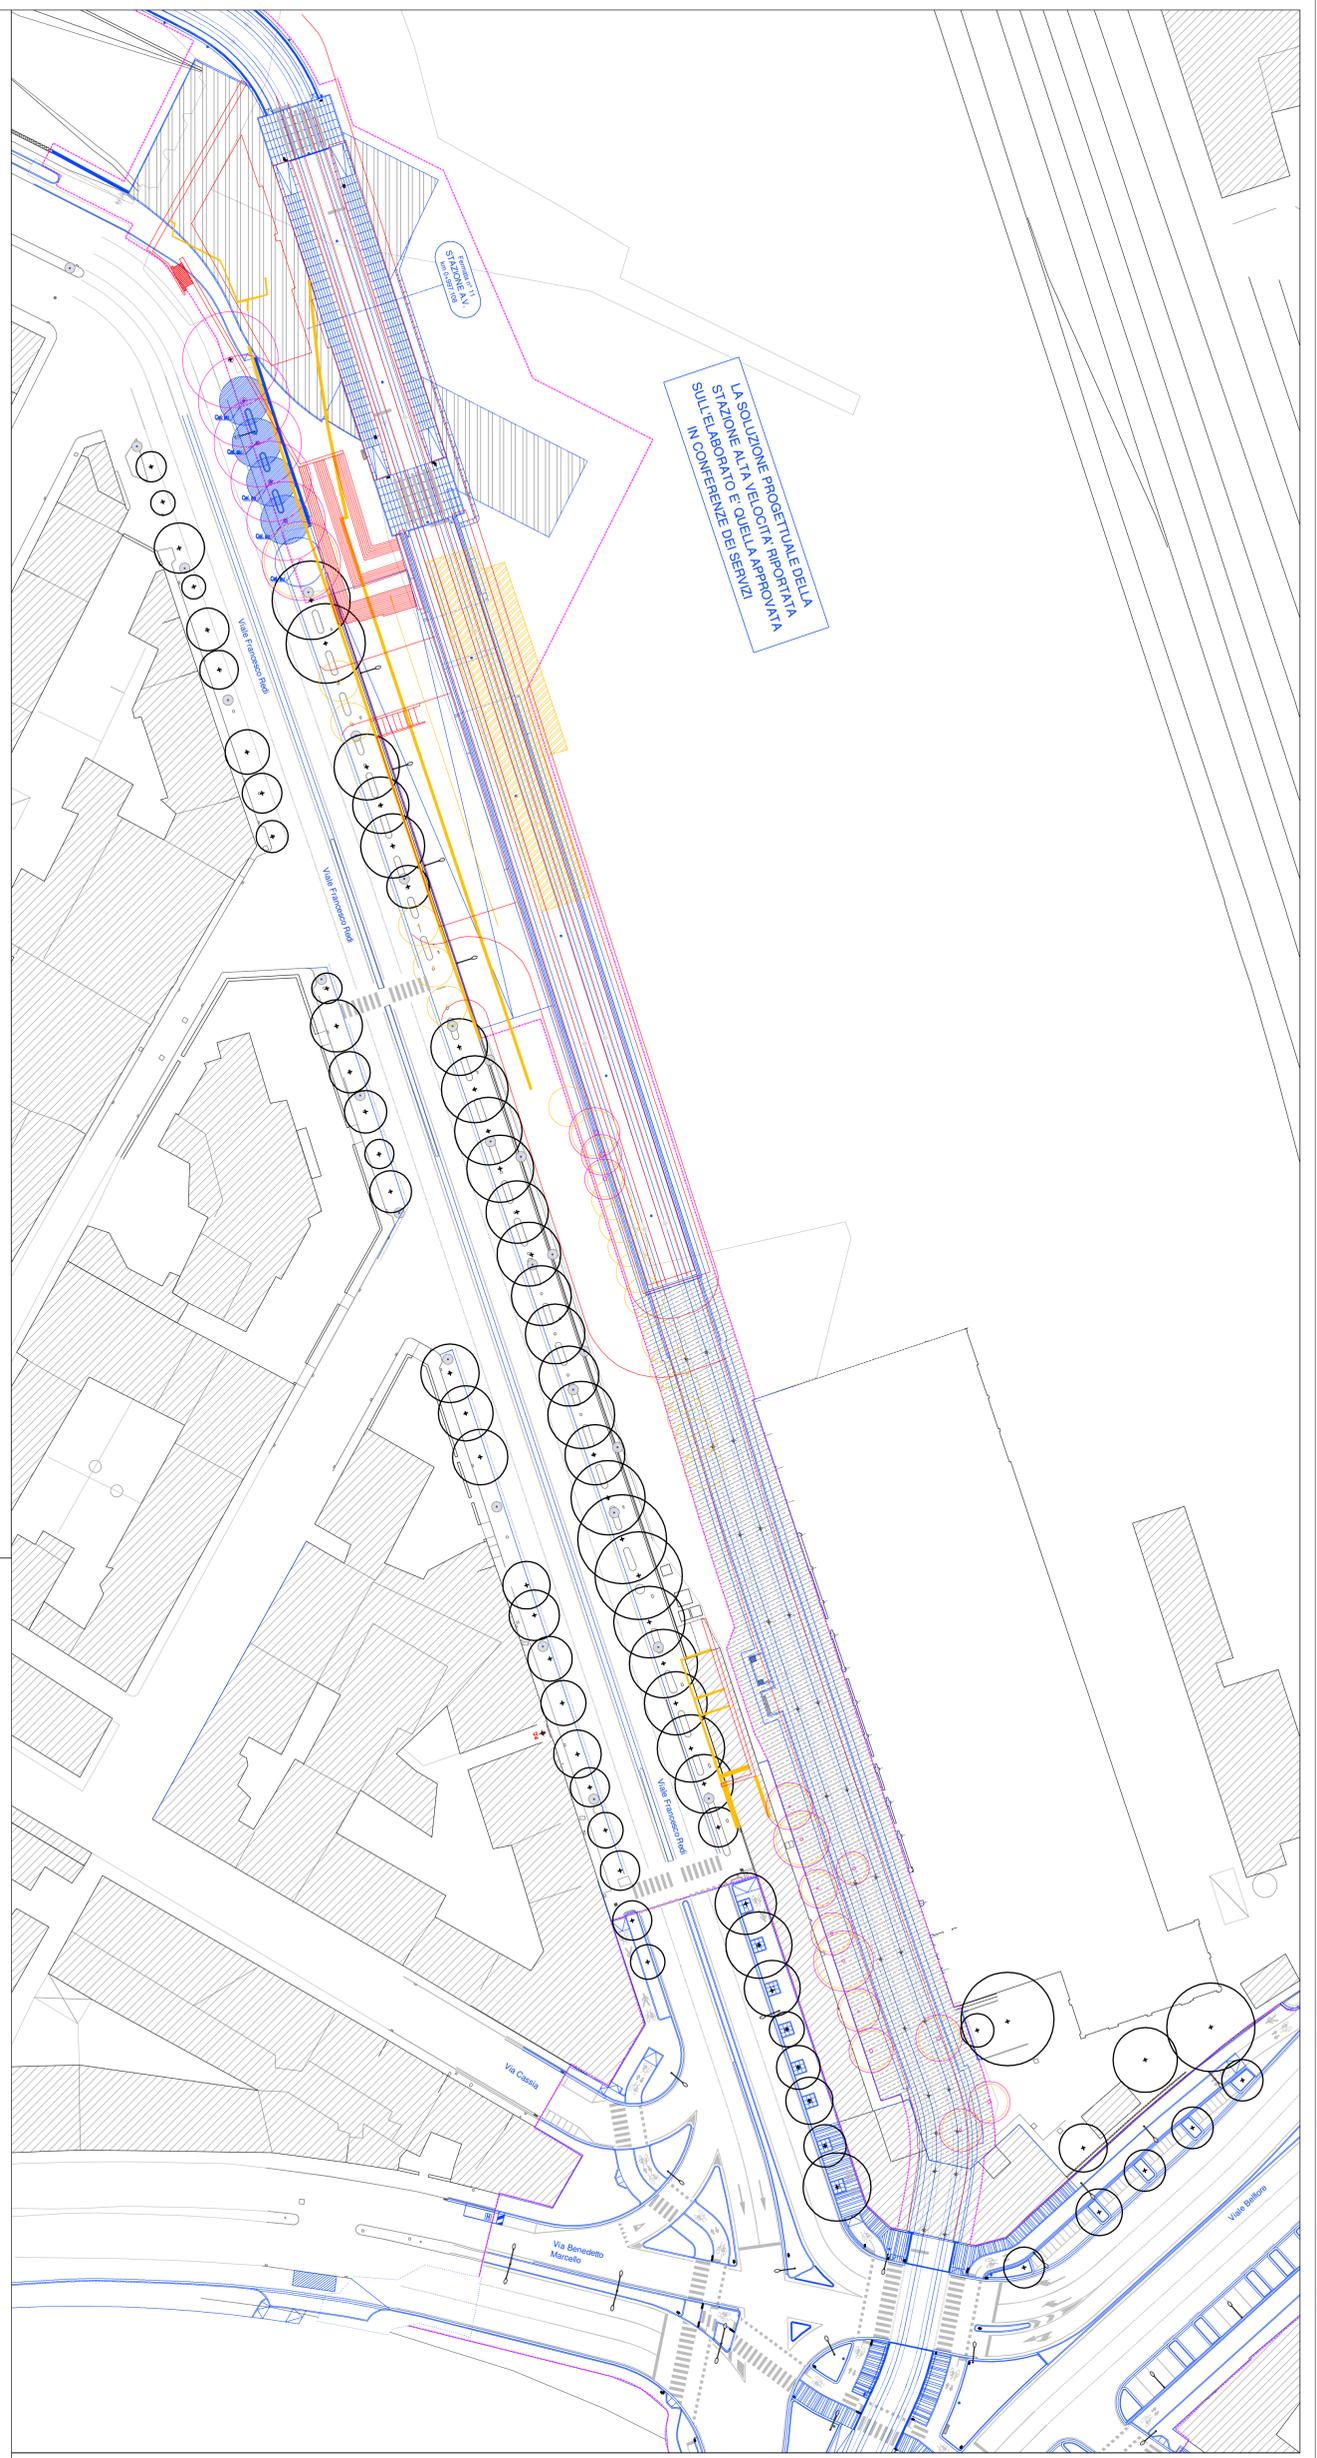

CONCEDENTE: **COMUNE DI FIRENZE**

CONCESSIONARIA: **TRAMVIA DI FIRENZE S.p.A.**

TF₂₊₃ ASSOCIAZIONE TEMPORANEA DI IMPRESE PER LA REALIZZAZIONE DEL SISTEMA TRANVIARIO FIORENTINO LINEE 2 E 3

CONSORZIO COOPERATIVE COSTRUZIONI | **ALSTOM** Transport | **ALSTOM** Transport Global Solutions ITALIA

AnsaldoBreda A Finmeccanica Company | **Ansaldo STS** A Finmeccanica Company | **GRANDI LAVORI FINCOSIT**

CIET S.p.A. IMPIANTI | **CONSORZIO TOSCANO COOPERATIVE** | **DI.COS. S.p.A.**

Sirti | NUMERO PROGRESSIVO GENERALE: **1426R.5**

PROGETTO: **FL2** | IMPIANTO: **7AX** | PROGRESSIVO: **000116** | FORMATO: **AX** | FASE: **PV** | TIPO: **12** | A.G.: **L2**

PROGETTO ESECUTIVO - LINEA 2
 INTEGRAZIONE AUTORIZZAZIONE PAESAGGISTICA RFI APPROVATA - CANTIERE B3
 (Relazione Paesaggistica RFI ARCH/REP/02TR 30/09/2013, Parere C.C.P. Comune di Firenze 20/11/2013, Conferenza dei Servizi Statale 12/12/2013)

Planimetria sovrapposto approvato RFI / variato
 Progetto delle sistemazioni paesaggistiche 1/500

DIR. TECNICO - PROF. INC. | MANDATARIA C.C.C. | TRAM DI FIRENZE | R.U.P.
ARCHLANDSTUDIO

SOCIETA' RESPONSABILE: **GLF** | CODIFICA SOCIETA' RESPONSABILE

REV	DATA	DESCRIZIONE	SOCIETA'			A.T.I.		
			Redatto	Verificato	Approvato	Redatto	Approvato	Visto
0A	21/05/15	Emissione	VALLERINI	LAMORTE	PETRUCCI	N.A.	N.A.	CANGIANO