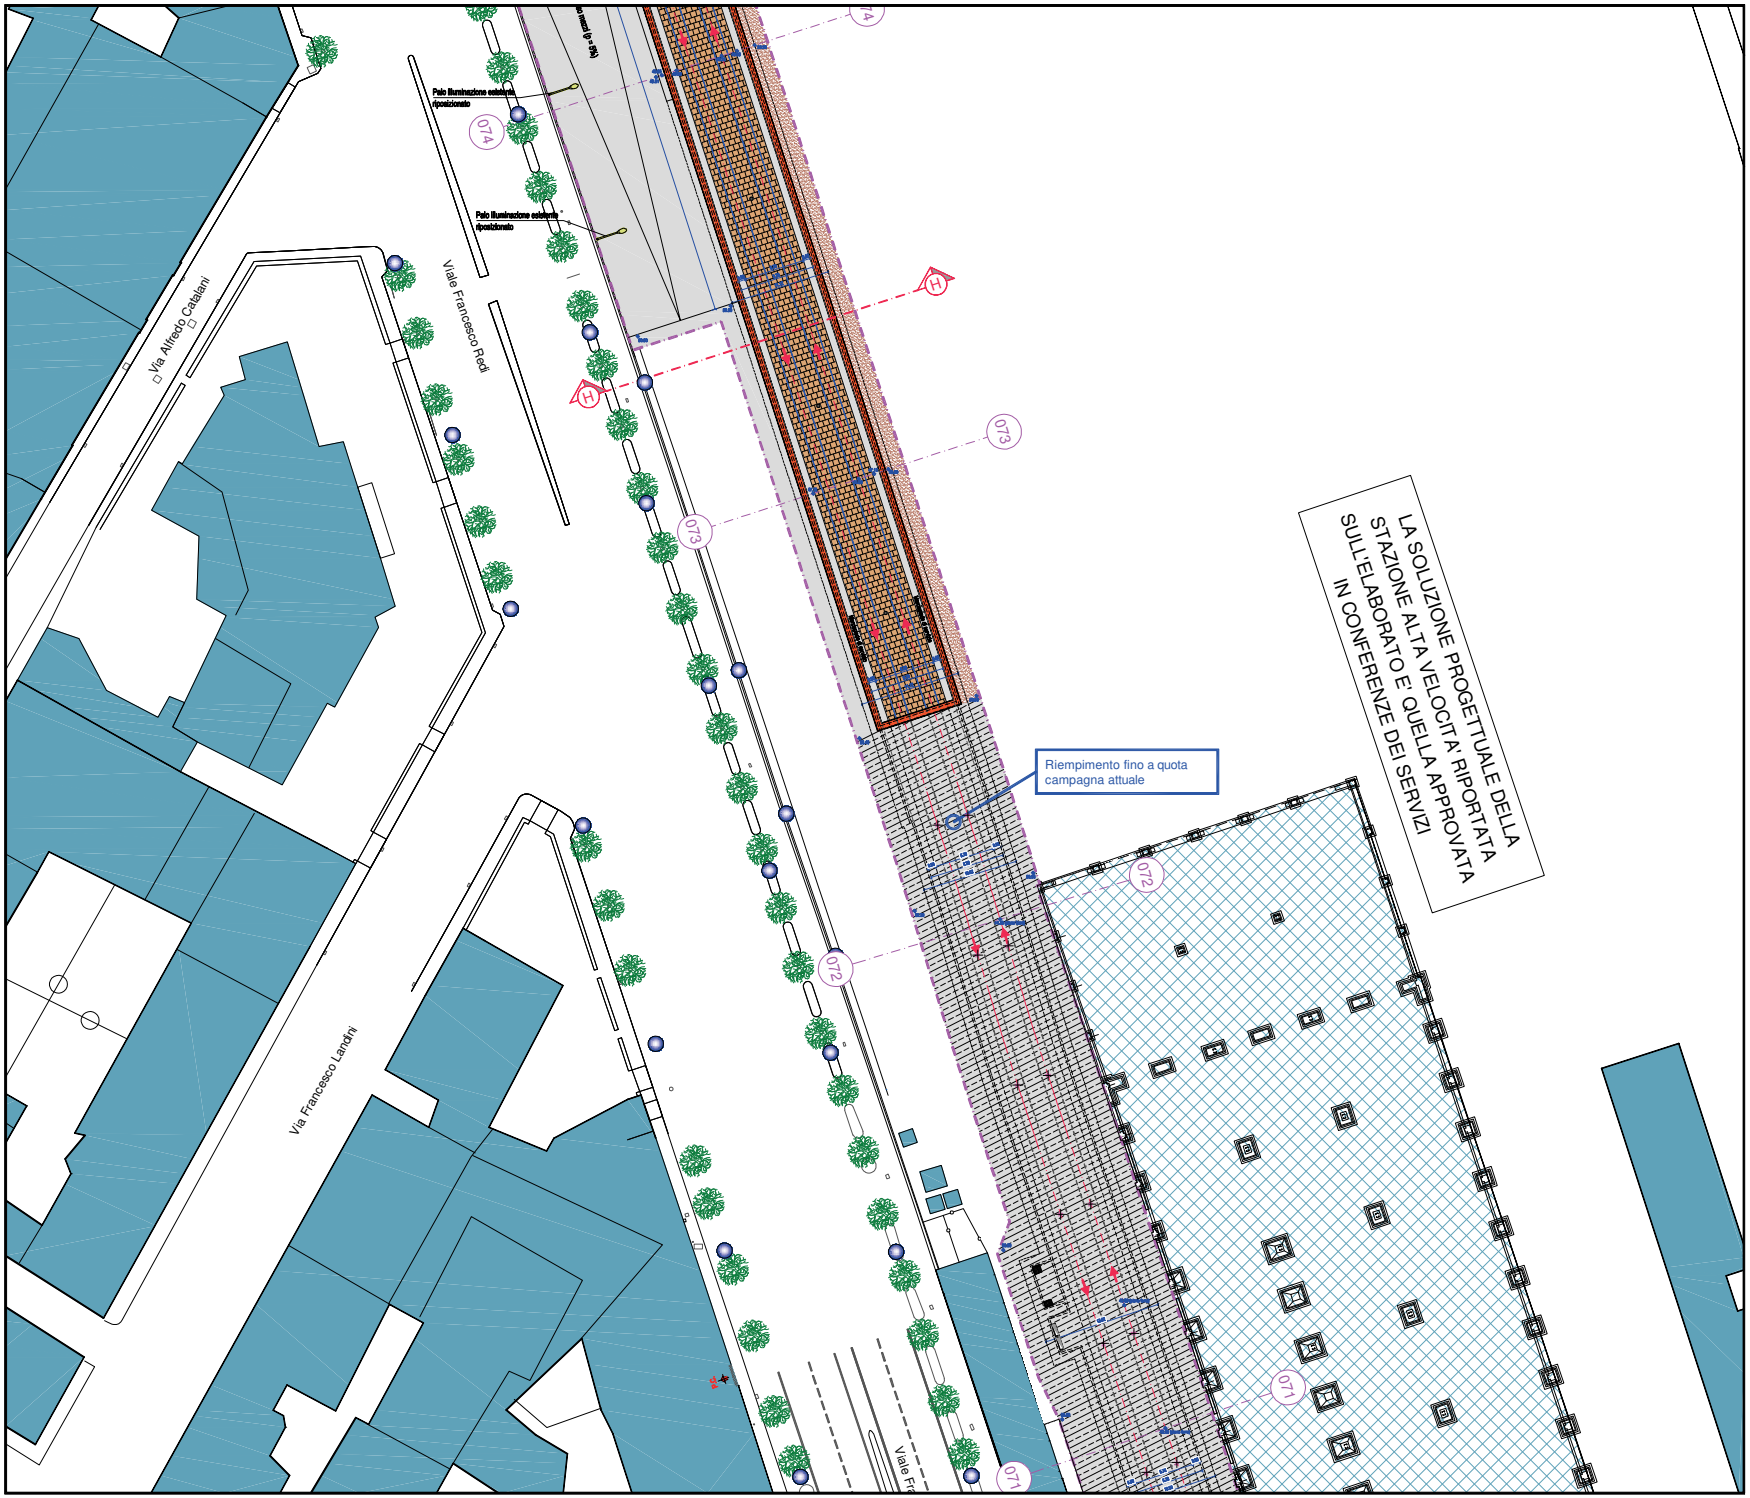

QUADRO DI UNIONE

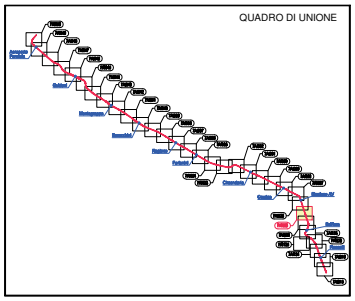

LEGENDA

- Asse del binario e verso di percorrenza
- Binario di linea
- Cordoli di bordo della sede tranviaria
- Banchina di fermata
- Indicazione fermata
- Senso di marcia veicoli
- Limiti di intervento
- Stalli di sosta per disabili assegnati
- Passi carrai
- Marciapiedi (pavimentazione in conglomerato bituminoso)
- Marciapiedi (pavimentazione in pietra di Cardoso)
- Pista ciclabile (pavimentazione in conglomerato bituminoso colorato)
- Aree verdi ed aiuole
- Aiuole con ghiaia fine colorata
- Parapetto di protezione della sede
- Paletti con catena
- Cordonato tipo Hobag mod. Refuga
- Alberature esistenti conservate
- Nuove alberature
- Cordonati in cls rialzati
- Cordonati in cls a raso
- Cordonati in cls a raso con calotte metalliche
- Cordonati in pietra rialzati
- Cordonati in pietra a raso
- Cordonati in pietra a raso con calotte metalliche

SCALA GRAFICA 1:200

0m 2 4 6 8 10 12 14 16 18 20m

CONCEDENTE: **COMUNE DI FIRENZE**

CONCESSIONARIA: **TRAMVIA DI FIRENZE S.p.A.**

ASSOCIAZIONE TEMPORANEA DI IMPRESE PER LA REALIZZAZIONE DEL SISTEMA TRANVIARIO FIORENTINO LINEE 2 E 3

COMUNICO COOPERATIVE COSTRUZIONI | ALSTOM Transport Global Solutions | ALSTOM Transport Global Solutions ITALIA

AnsaldoBreda A Finmeccanica Company | Ansaldo STS A Finmeccanica Company | GIORGIO LAVORI FERROVIARI

Ociet S.p.A. IMPIANTI | CONSORZIO TOSCANO COOPERATIVE | DI.COS. s.p.a.

Sirel

NUMERO PROGRESSIVO GENERALE: 871

PROGETTO	IMPIANTO	PROGRESSIVO	FORMATO	EMIS.	TIPO	R.S.
FL2	7A1	00025	A0	PV	12	2H

PROGETTO ESECUTIVO - LINEA 2

SISTEMAZIONE URBANISTICA

Planimetria

tratta: Stazione A.V.

dal km 0+750 al km 0+900

DIR. TECNICO - PROG. RIC.: SDA progetti — Ing. Paolo Borghetti, Ing. Paolo Vergaglia

MANDATARIA C.C.C.

TRAM DI FIRENZE

R.U.P.

SOCIETA' RESPONSABILE: GLF

CODIFICA SOCIETA' RESPONSABILE

REV.	DATA	DESCRIZIONE	SOCIETA' Redatto	SOCIETA' Verificato	SOCIETA' Approvato	A.T.I. Redatto	A.T.I. Approvato	A.T.I. Visto
0A	29/04/12	Emissione - Sostituisce PE FL2-TA1-00005	S.D.A.	LAMORTE	PETRUCCI	N.A.	N.A.	CANGIANO