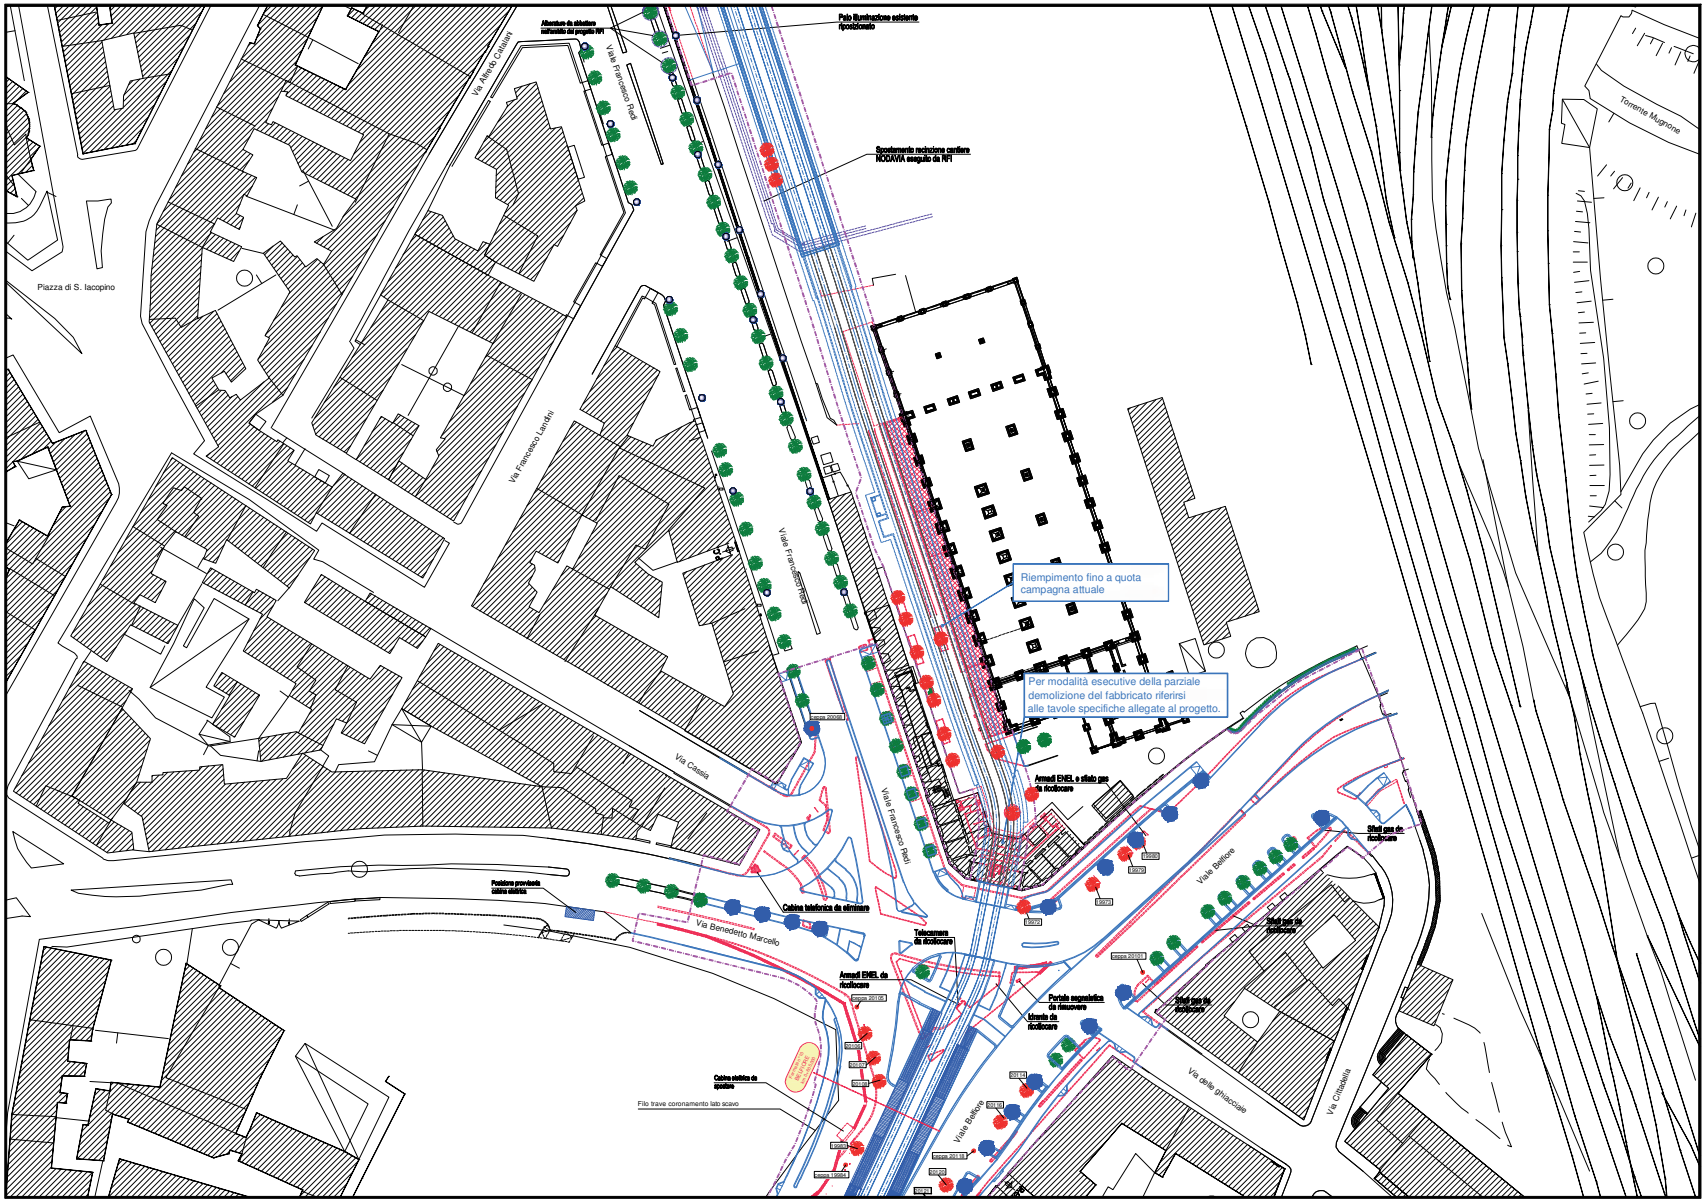

QUADRO DI UNIONE

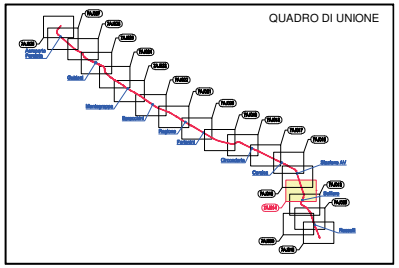

LEGENDA

- Sede tranviaria
- Sistemazioni urbanistiche di progetto
- Demolizioni
- Demolizione parziale o totale di fabbricati
- Banchina di fermata
- Indicazione fermata
- Passi carrai
- Limiti di intervento
- Alberature esistenti conservate
- Nuove alberature
- Alberature esistenti da abbattere

SCALA GRAFICA 1:500

0m 5 10 15 20 25 30 35 40 45 50m

CONCEDENTE: **COMUNE DI FIRENZE**

CONCESSIONARIA: **TRAMVIA DI FIRENZE S.p.A.**

ASSOCIAZIONE TEMPORANEA DI IMPRESE PER LA REALIZZAZIONE DEL SISTEMA TRANVIARIO FIORENTINO LINEE 2 E 3

CONSORZIO COOPERATIVE COSTRUZIONI | ALSTOM Transport Global Solutions | ALSTOM Transport Global Solutions ITALIA | AnsaldoBreda A Finmeccanica Company | Ansaldo STS A Finmeccanica Company | CFT GRANDI LAVORI FINCOSIT S.p.A. | ociet S.p.A. IMPIANTI | CONSORZIO TOSCANO COOPERATIVE | DI.COS. s.p.a. | Sirel

NUMERO PROGRESSIVO GENERALE: 739

PROGETTO	IMPIANTO	PROGRESSIVO	FORMATO	FASE	TIPO	A/G
FL2	7AJ	000014	AX	PV	12	2H

PROGETTO ESECUTIVO - LINEA 2

STATO SOVRAPPOSTO E DEMOLIZIONI

Planimetria

tratta: Viale Belfiore - Stazione A.V.

dal km 0+650 al km 0+850

DIR. TECNICO - PROF. INC.: SDAprogetti — Ing. Paolo Borghetti, Ing. Paolo Vergaglia

MANDATARIA C.C.C.

TRAM DI FIRENZE

R.U.P.

SOCIETA' RESPONSABILE: GLF

CODIFICA SOCIETA' RESPONSABILE

REV.	DATA	DESCRIZIONE	SOCIETA' Redatto	SOCIETA' Verificato	SOCIETA' Approvato	A.T.I. Redatto	A.T.I. Approvato	A.T.I. Visto
0A	29/04/16	Emissione - Sostituisce PE FL2-7AJ-00014	S.D.A.	LAMORTE	PETRUCCI	N.A.	N.A.	CANGIANO