



Foto satellitare (Fonte: Google Maps)



Foto satellitare (Fonte: Google Maps)

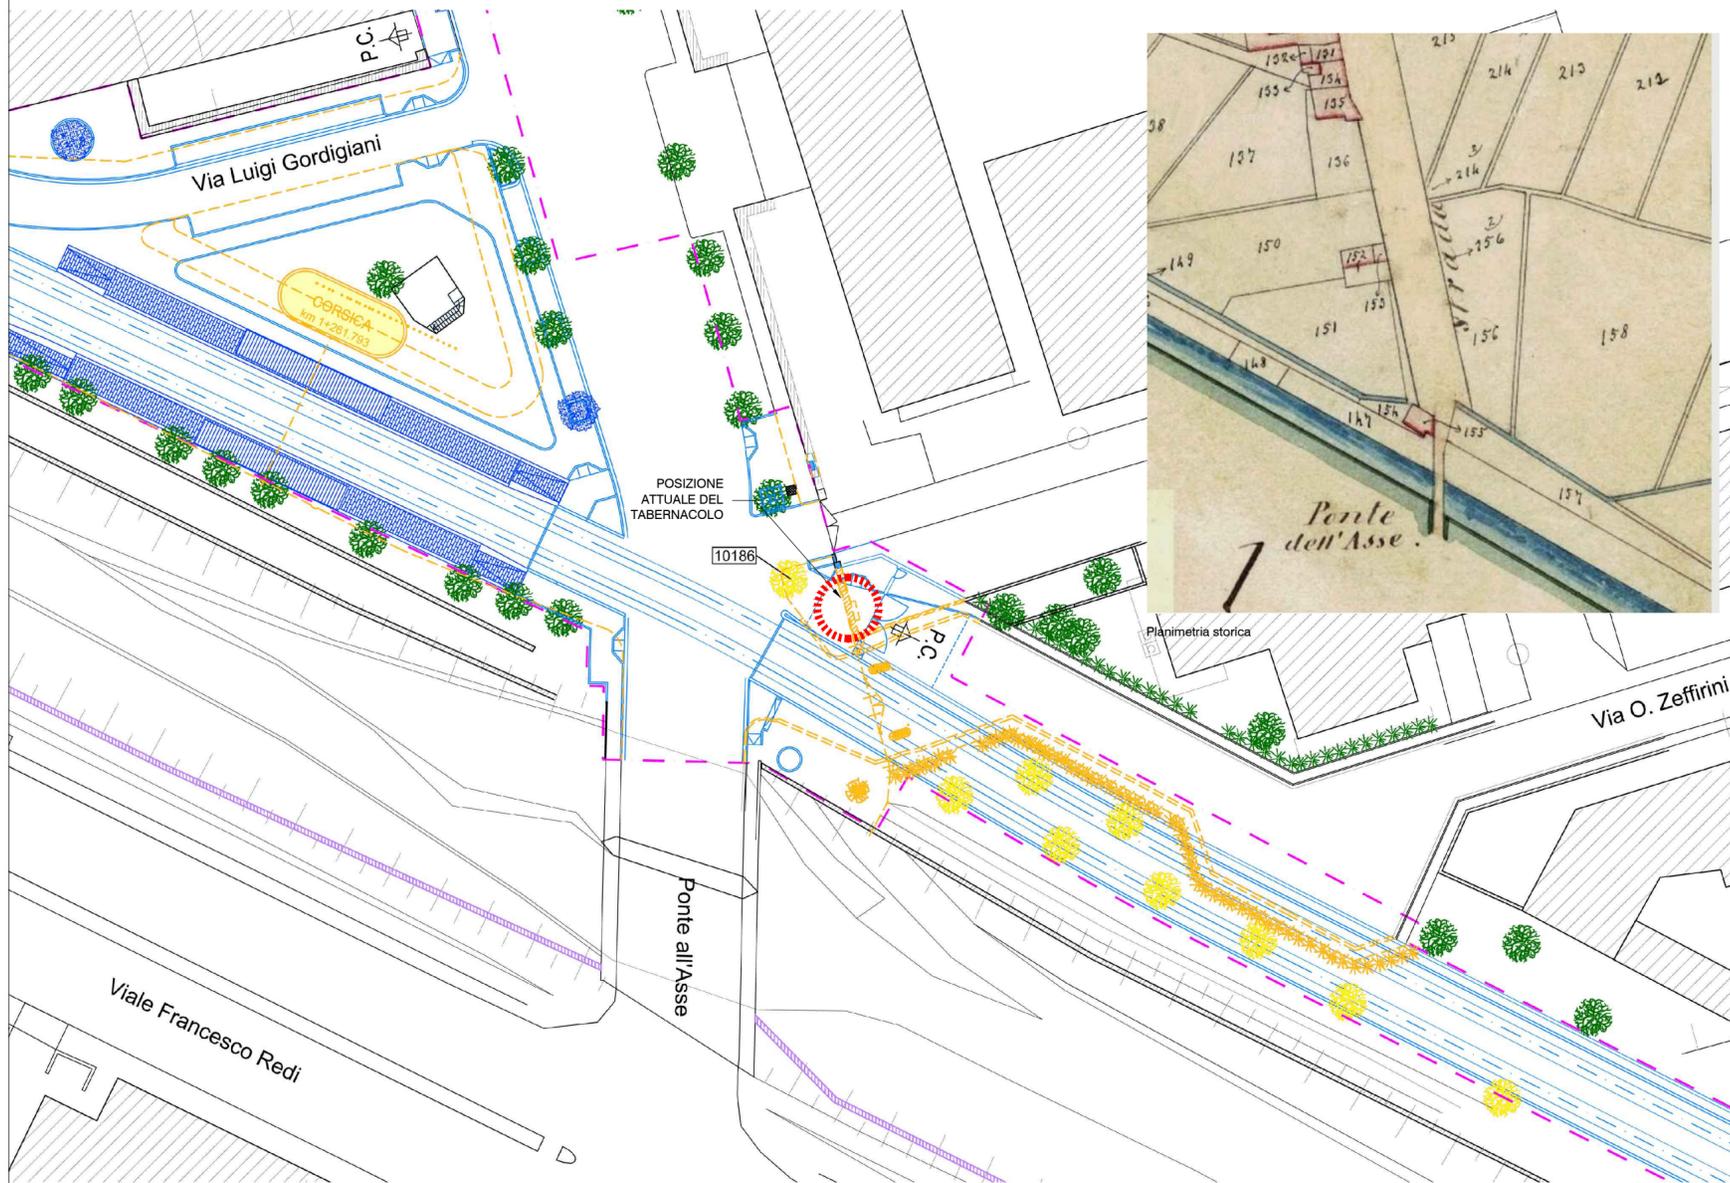


Foto del fronte



Foto del retro

Planimetria dello Stato di Fatto



CONCEDENTE:		COMUNE DI FIRENZE	
CONCESSIONARIA:		TRAMVIA DI FIRENZE S.p.A.	
		ASSOCIAZIONE TEMPORANEA DI IMPRESE PER LA REALIZZAZIONE DEL SISTEMA TRANVIARIO FIORENTINO LINEE 2 E 3	
	NUMERO PROGRESSIVO GENERALE 759 a.2		
PROGETTO FL2	IMPIANTO 7AD	PROGRESSIVO 00004	FORMATO A2
			FASE PE
			TIPO 19
			A.G. 2F
PROGETTO ESECUTIVO - LINEA 2 ARCHEOLOGIA RICOLLOCAZIONE TABERNACOLO VIALE CORSICA INQUADRAMENTO			
DIR. TECNICO - PROF. INC. 	MANDATARIA C.C.C. 	INGEGNERI 	R.U.P.
SOCIETA' RESPONSABILE		CODIFICA SOCIETA' RESPONSABILE	
REV 0A	DATA 02/10/14	DESCRIZIONE Emissione	SOCIETA' Redatto Verificato Approvato COOP.ARCH. LAMORTE PETRUCCI
			A.T.I. Redatto Approvato Visto N.A. N.A. CANGIANO