


LEGENDA

	Asse del binario e verso di percorrenza		Marciapiedi (pavimentazione in conglomerato bituminoso)
	Binario di linea		Pista ciclabile (pavimentazione in conglomerato bituminoso colorato)
	Cordoli di bordo della sede tranviaria		Aree verdi ed aiuole
	Banchina di fermata		Aiuole con ghiaia fine colorata
	Indicazione fermata		Parapetto di protezione della sede
	Senso di marcia veicoli		Paletti con catena
	Limiti di intervento		Cordonato tipo Hobag mod. Refuga
	Stalli di sosta per disabili assegnati		Alberature esistenti conservate
	Passi carrai		Nuove alberature
	Cordonati in cls rialzati		Cordonati in pietra rialzati
	Cordonati in cls a raso		Cordonati in pietra a raso

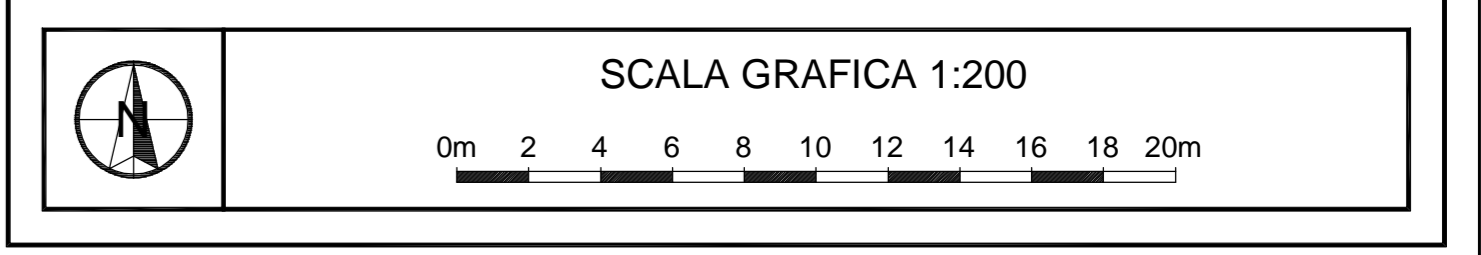

CONCEDENTE: **COMUNE DI FIRENZE**

CONCESSIONARIA: **TRAMVIA DI FIRENZE S.p.A.**

ASSOCIAZIONE TEMPORANEA DI IMPRESE PER LA REALIZZAZIONE DEL SISTEMA TRANVIARIO FIORENTINO LINEE 2 E 3

		NUMERO PROGRESSIVO GENERALE: 2008

PROGETTO: FL13 IMPIANTO: 7A11 PROGRESSIVO: 000111 FASE: A0 PE 12 3J

PROGETTO ESECUTIVO - LINEA 3
SISTEMAZIONI URBANISTICHE
 Planimetria
 tratta: Via Pisacane
 dal km 1+450 al km 1+600

DIR. TECNICO - PROF. INC. 	MANDATARIA C.C.C.	TRAM DI FIRENZE	R.U.P.
-------------------------------	-------------------	-----------------	--------

SOCIETA' RESPONSABILE		CODIFICA SOCIETA' RESPONSABILE		
TRAFITER				
REV	DATA	DESCRIZIONE	SOCIETA'	A.T.I.
DA	30/06/10	Revisione a seguito istruttoria R.I.N.A.	S.D.A.	COLELLA ONNIBONI N.A. N.A. NICOLETTI
OB	22/11/10	Inserita estensione rilevazione zona SSE Rifredi	S.D.A.	CEROTTI ONNIBONI N.A. N.A. NICOLETTI
UC	30/09/15	Revisione per recepimento prescrizioni / varianti	S.D.A.	CEROTTI MORELLINI N.A. N.A. CANGIANO