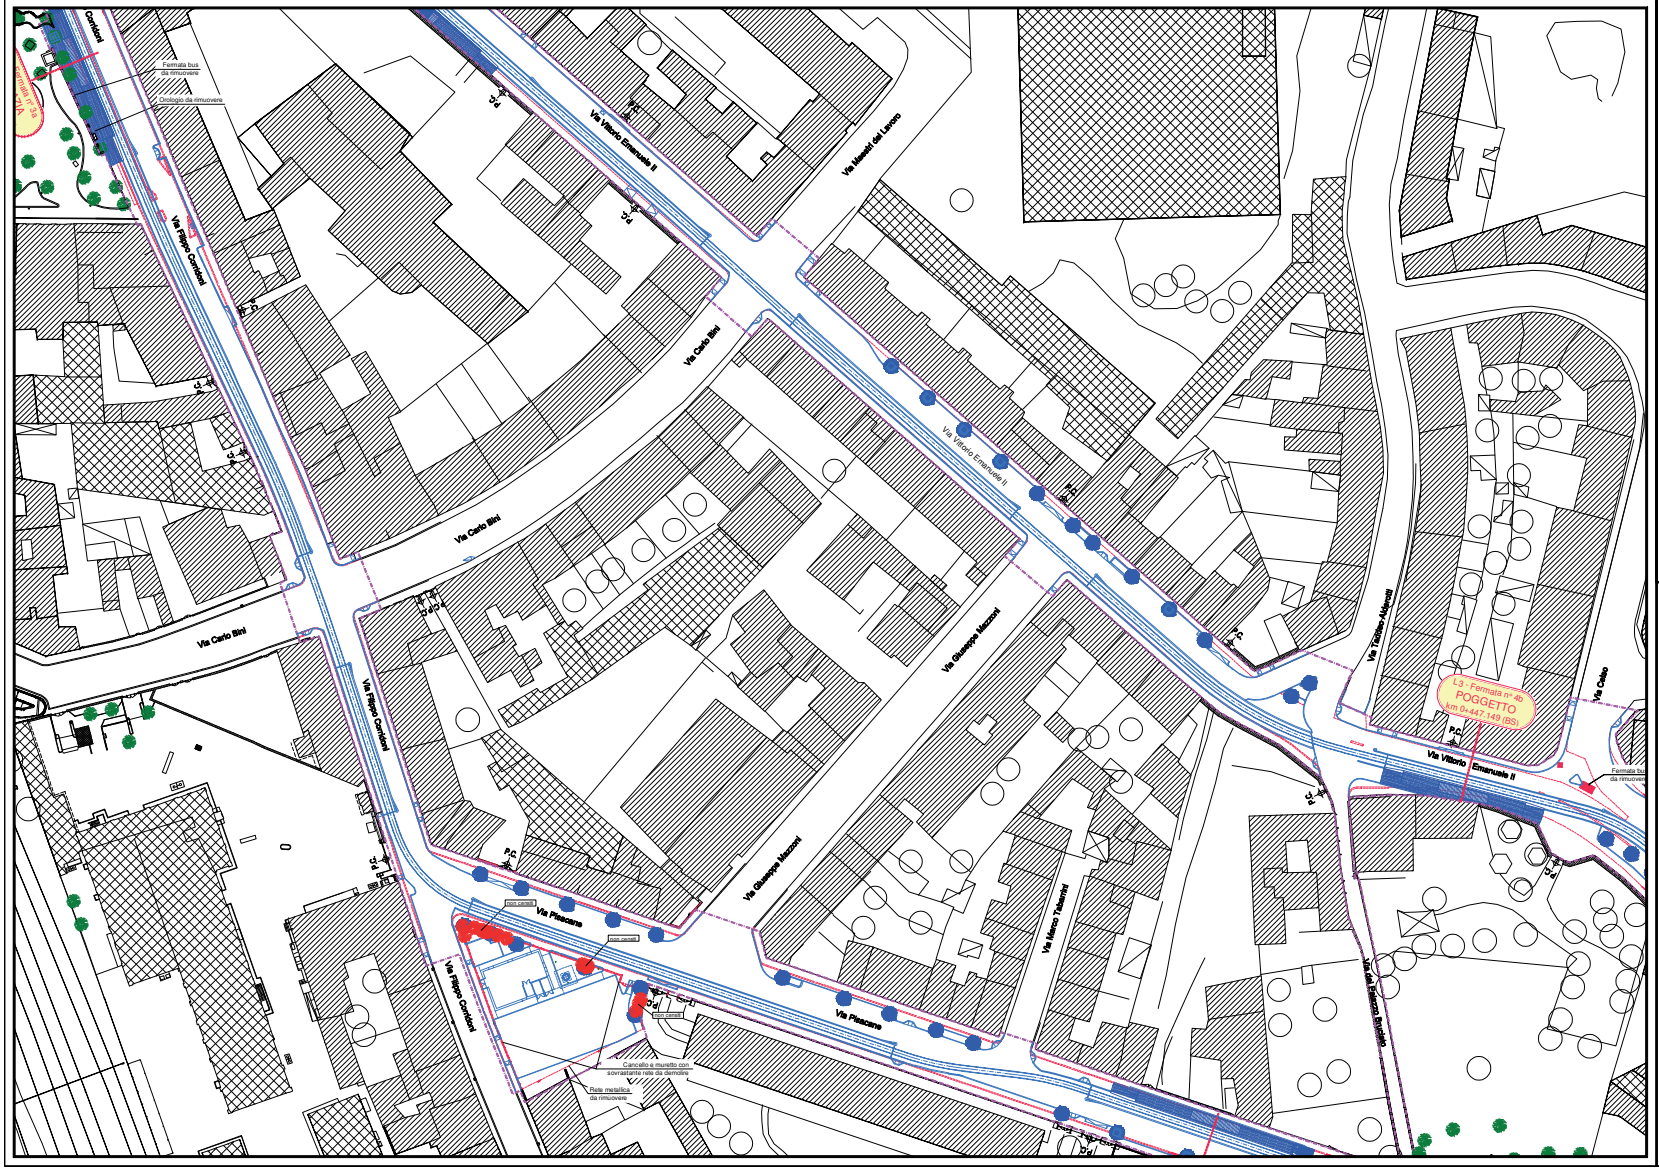

QUADRO DI UNIONE

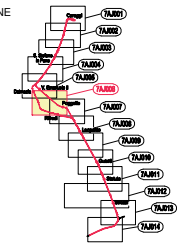

LEGENDA

- Sede tranviaria
- Sistemazioni urbanistiche di progetto
- Demolizioni
- Demolizione parziale o totale di fabbricati
- Banchina di fermata
- Indicazione fermata
- Passi carrai
- Limiti di intervento
- Alberature esistenti conservate
- Nuove alberature
- Alberature esistenti da abbattere

SCALA GRAFICA 1:500

0m 5 10 15 20 25 30 35 40 45 50m

CONCEDENTE: **COMUNE DI FIRENZE**

CONCESSIONARIA: **TRAMVIA DI FIRENZE S.p.A.**

ASSOCIAZIONE TEMPORANEA DI IMPRESE PER LA REALIZZAZIONE DEL SISTEMA TRANVIARIO FIORENTINO LINEE 2 E 3

CONSORZIO COOPERATIVE COSTRUZIONI — ALSTOM Transport — ALSTOM Transport Global Solutions ITALIA — HITACHI Hitachi Rail Italy, SpA — Ansaldo STS A Hitachi Group Company — GRANDI LAVORI FINCOSIT — TE — CONSORZIO TOSCANO COOPERATIVE — D.I.COS. s.p.a. — Sirel — cmb COOPERATIVA MURATORI E BRACCIANTI DI CARPI

NUMERO PROGRESSIVO GENERALE: 1933

PROGETTO	IMPIANTO	PROGRESSIVO	FORMATO	DISC.	TIPO	A-G
F L 3	7 A J	0 0 0 0 6	A X	P E	1 2	3 N

PROGETTO ESECUTIVO - LINEA 3

STATO SOVRAPPOSTO E DEMOLIZIONI

Planimetria

tratta: Via V. Emanuele II - Via Pisacane

dal km 1+150 al km 1+450

DIR. TECNICO - PROF. INC.: SDA progetti — Ing. Paolo Borghetti, Ing. Paolo Vergagliа

MANDATARIA C.C.C.

TRAM DI FIRENZE — R.U.P.

SOCIETA' RESPONSABILE	CODIFICA SOCIETA' RESPONSABILE
TRAFITER	

REV	DATA	DESCRIZIONE	SOCIETA' Redatto	SOCIETA' Verificato	SOCIETA' Approvato	A.T.I. Redatto	A.T.I. Approvato	A.T.I. Visto
0A	22/11/10	Alberi da abbattere in zona SSE Rifredi	S.D.A.	CEROTTI	CINNIBONI	N.A.	N.A.	NICOLETTI
0B	30/09/15	Revisione per recepimento prescrizioni / varianti	S.D.A.	CEROTTI	MORELLINI	N.A.	N.A.	CANGIANO
0C	10/03/16	Recepimento prescrizione via Corridoni	S.D.A.	MORELLINI	MORELLINI	N.A.	N.A.	CANGIANO