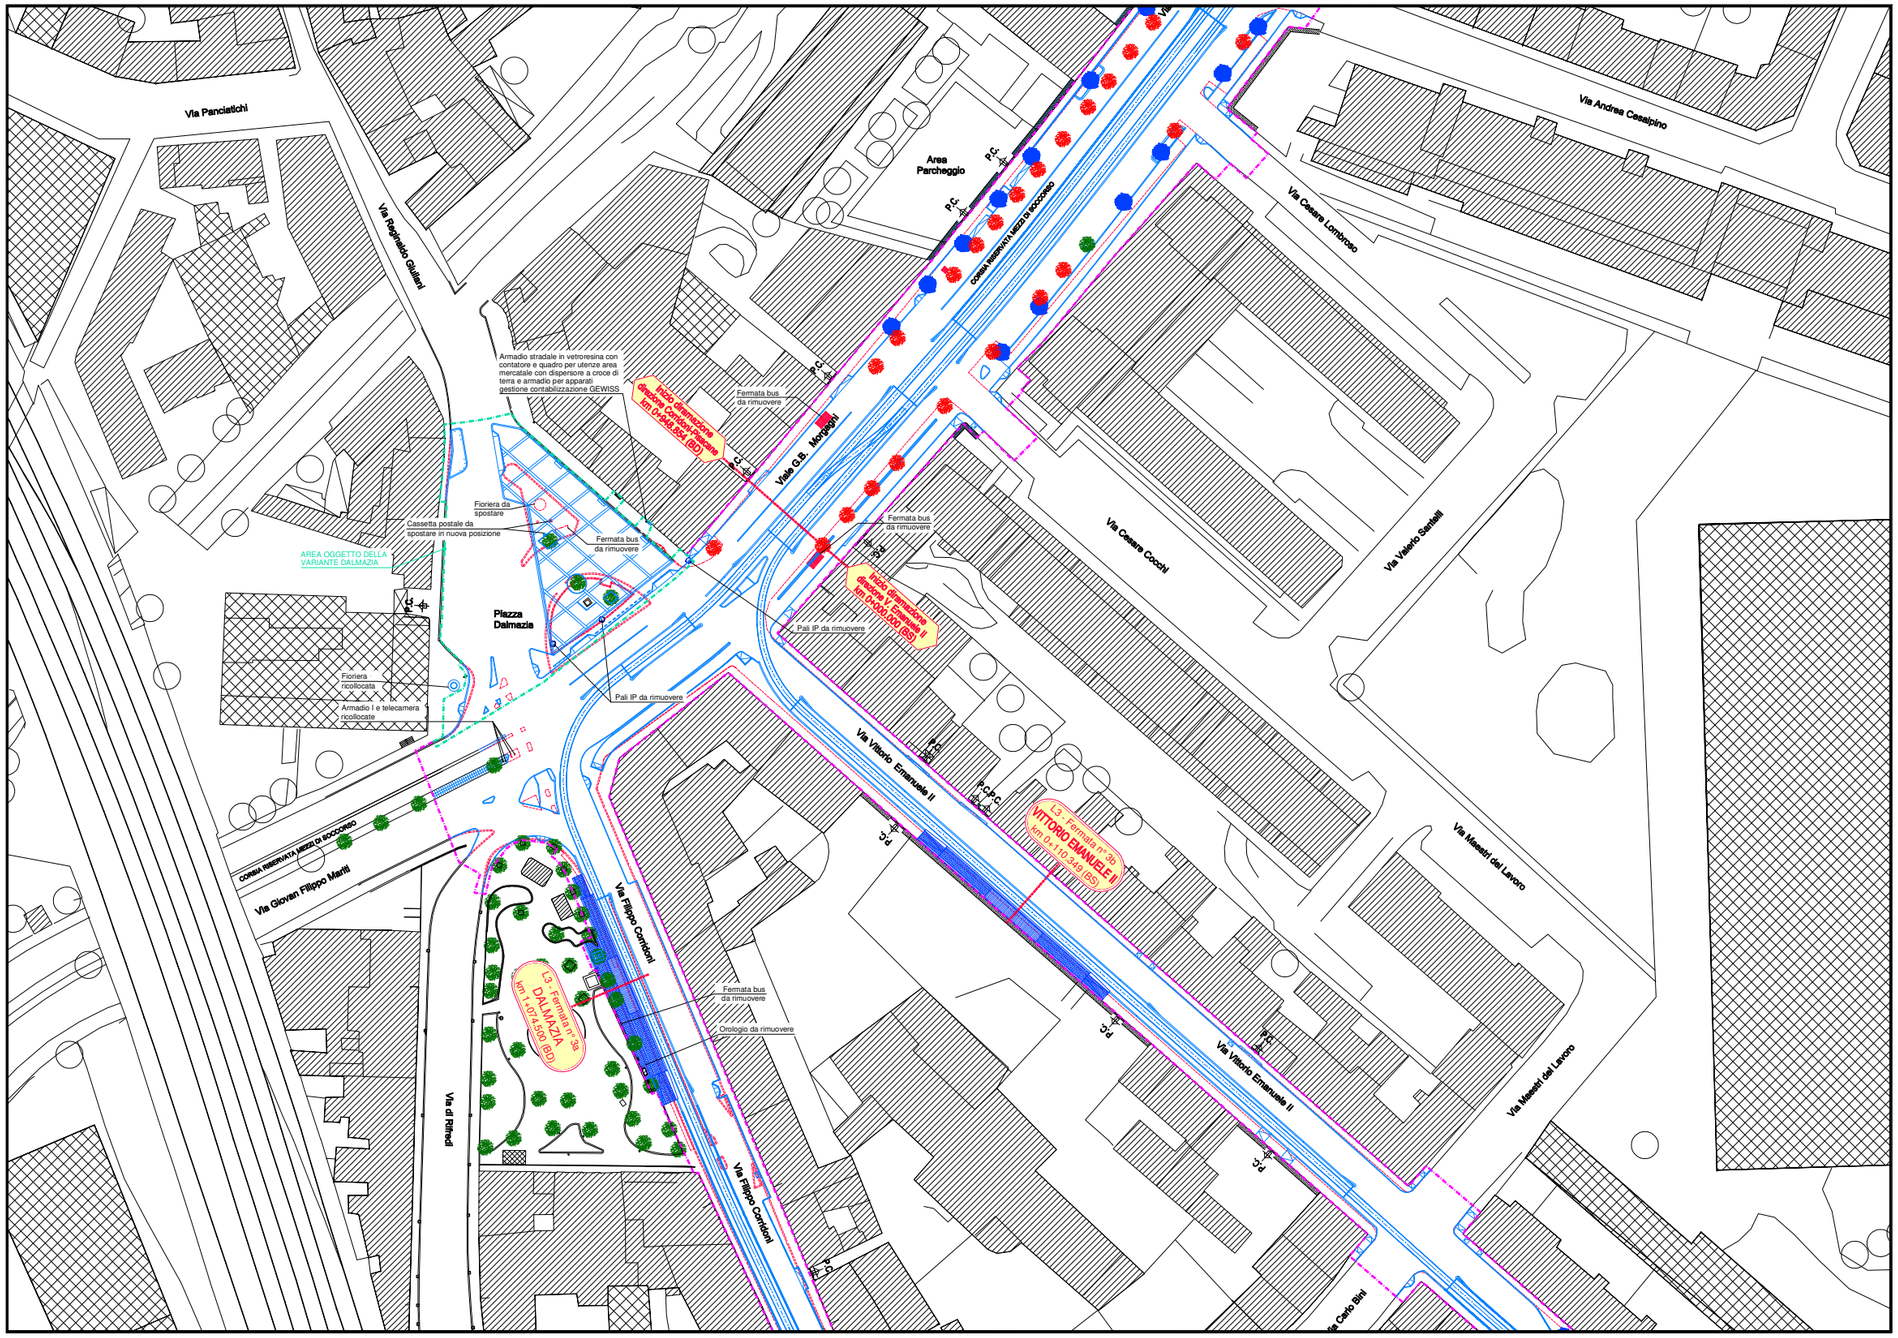

QUADRO DI UNIONE

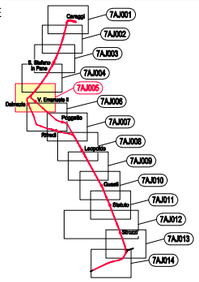

LEGENDA

- Sede tranviaria
- Sistemazioni urbanistiche di progetto
- Demolizioni
- Demolizione parziale o totale di fabbricati
- Banchina di fermata
- Indicazione fermata
- Passi carrai
- Limiti di intervento
- Alberature esistenti conservate
- Nuove alberature
- Alberature esistenti da abbattere

SCALA GRAFICA 1:500

0m 5 10 15 20 25 30 35 40 45 50m

CONCEDENTE: **COMUNE DI FIRENZE**

CONCESSIONARIA: **TRAM DI FIRENZE S.p.A.**

ASSOCIAZIONE TEMPORANEA DI IMPRESE PER LA REALIZZAZIONE DEL SISTEMA TRANVIARIO FIORENTINO LINEE 2 E 3.1

CONSORZIO COOPERATIVE COSTRUZIONI | ALSTOM Transport Global Solutions | ALSTOM Transport Global Solutions ITALIA | HITACHI Hitachi Rail Italy, SpA | Ansaldo STS A Hitachi Group Company | CGF GRANDI LAVORI FINCOSIT... | EcoNET | CONSORZIO TOSCANO COOPERATIVE | DI.COS. s.p.a. | Sirti | cmb

NUMERO PROGRESSIVO GENERALE: 1932A

PROGETTO	IMPIANTO	PROGRESSIVO	FORMATO	FASE	TIPO	A.G.
FL3	7AJ	00005	AX	PV	12	3Q

PROGETTO ESECUTIVO DI VARIANTE - LINEA 3.1

STATO SOVRAPPOSTO E DEMOLIZIONI

Planimetria

tratta: Viale G. B. Morgagni - Via V. Emanuele II

dal km 0+850 al km 1+150

PROF. INCARICATO	MANDATARIA ATI COSTRUT.	TRAM DI FIRENZE	DL / R.U.P.
SDAprogetti Ing. Paolo Borghetti Ing. Paolo Vergaglia			

NOME/I SOCIETÀ RAGGRUPPATA/E	CODICE/I SOCIETÀ RAGGRUPPATA/E
TRAFITER	

REV	DATA	DESCRIZIONE	SR o Prof. Incaricato			A.T.I.		
			Redatto (Nome e firma)	Verificato (Nome e firma)	Approvato (Nome e firma)	Verificato	Approvato	Visto
0A	21/06/16	Prima emissione - Sostituisce PE FL37AJ00005	S.D.A.	ALTOBELLI	CICCIALERA	N.A.	N.A.	CANGIANO
0B	28/07/16	Recepimento OdS n. 169 del 26/07/2016	S.D.A.	MOSCA	CICCIALERA	N.A.	N.A.	CANGIANO