


**LEGENDA**

Asse del binario e verso di percorrenza	Marciapiedi (pavimentazione in conglomerato bituminoso)
Binario di linea	Pista ciclabile (pavimentazione in conglomerato bituminoso colorato)
Cordoli di bordo della sede tranviaria	Are verdi ed aiuole
Banchina di fermata	Parapetto di protezione della sede
Indicazione fermata	Paletti con catena
Senso di marcia veicoli	Alberature esistenti conservate
Limiti di intervento	Nuove alberature
Stalli di sosta per disabili assegnati	Passi carrai
	Cordonato tipo Hobag mod. Refuga
Cordonati in cls rialzati	Cordonati in pietra rialzati
Cordonati in cls a raso	Cordonati in pietra a raso
Cordonati in cls a raso con calotte metalliche	Cordonati in pietra a raso con calotte metalliche

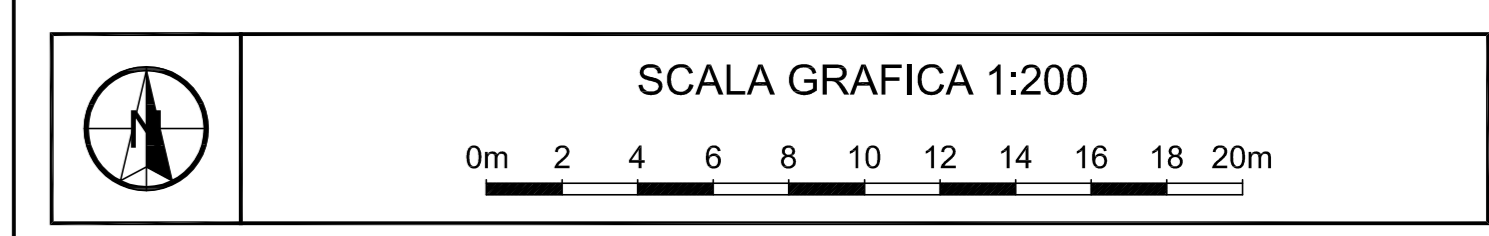

CONCEDENTE: **COMUNE DI FIRENZE**

CONCESSIONARIA: **Soc. TRAMVIA DI FIRENZE S.p.A.**

ASSOCIAZIONE TEMPORANEA DI IMPRESE PER LA REALIZZAZIONE DEL SISTEMA TRANVIARIO FIORENTINO LINEE 2 E 3

<b>TF</b>	<b>ALSTOM</b> Transport	<b>ALSTOM</b> Transport Global Solutions ITALIA
<b>CONSORZIO COOPERATIVE COSTRUZIONI</b>	<b>AnsaldoBreda</b> A Finmeccanica Company	<b>AnsaldoSTS</b> A Finmeccanica Company
<b>Ciet</b> S.p.A. IMPIANTI	<b>IMPRESA</b>	<b>CONSORZIO ETRURIA</b>
<b>DICOS s.p.a.</b>	<b>sirti</b>	NUMERO PROGRESSIVO GENERALE

PROGETTO: **FIL2** IMPIANTO: **7A11** PROGRESSIVO: **0101410** FORMATO: **A 0** FASE: **PIE** TIPO: **112** A.C.: **217**

**PROGETTO ESECUTIVO - LINEA 2**  
**SISTEMAZIONE URBANISTICA**  
Planimetria  
tratta: Via di Novoli  
dal km 3+150 al km 3+300

DIR. TECNICO - PROF. INC. <b>S.D.A. PROGETTI</b> Ing. Paolo Bonghielli Ing. Paolo Vergaglia	MANDATARIA C.C.G.	TRAM DI FIRENZE	R.U.P.	
SOCIETA' RESPONSABILE		CODIFICA SOCIETA' RESPONSABILE		
REV	DATA	DESCRIZIONE	SOCIETA' RESPONSABILE	A.T.I.
0A	30/09/10	Revisione in seguito istruttoria R.L.N.A.	S.D.A. FORTINI	COAM N.A. N.A. NICOLETTI
0B	31/02/11	Revisione per recepimento prescrizioni i varianti	S.D.A. BORGHETTI	VALLONE N.A. N.A. NICOLETTI