






LEGENDA

- Lanterna veicolare con rosso, giallo e verde Ø300 e pannello di contrasto con lampade a led
- Lanterna veicolare con rosso Ø300 Giallo e verde Ø200 e pannello di contrasto con lampade a led
- Lanterna veicolare con rosso, giallo e verde Ø200 con lampade a led
- Lanterna veicolare con rosso Ø300 con lampade a led
- Lanterna per veicoli di trasporto pubblico in sede propria con lampade a led
- Lanterna pedonale con avvisatori acustici e pulsante pedonale per non vedenti con lampade a led
- Lanterna pedonale con avvisatori acustici e pulsante pedonale per vedenti/non vedenti con lampade a led
- Lanterna ciclabile con lampade a led
- Lanterna semaforica gialla lampeggiante
- Palina zincata per supporto lanterna
- Palo a sbraccio rastremato zincato per supporto lanterna
- Paletto zincato per supporto segnaletica
- Segnale circolare normale Ø 60 cm.
- Segnale triangolare piccolo lato 60 cm.
- Armadio regolatore semaforico e P.P.R.L. (con relativi pozzetti)
- Armadio regolatore semaforico (con relativo pozzetto)
- Pozzetto 50x50 cm. con chiusura stradale in ghisa

Elenco lavorazioni 01/03/2017

Impianto Piazza Dalmazia

- 1) Smontaggio 4 lanterne Pedonali
- 2) Smontaggio di 3 paline
- 3) Attivazione e collaudo impianto

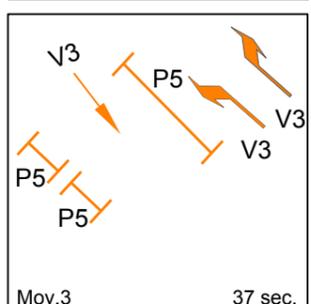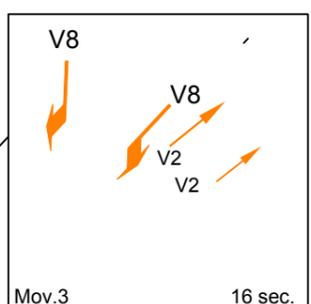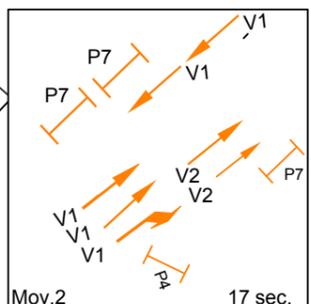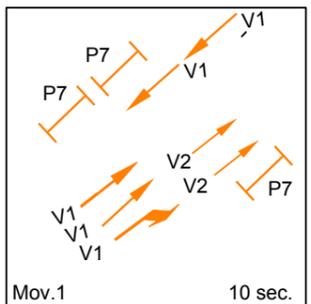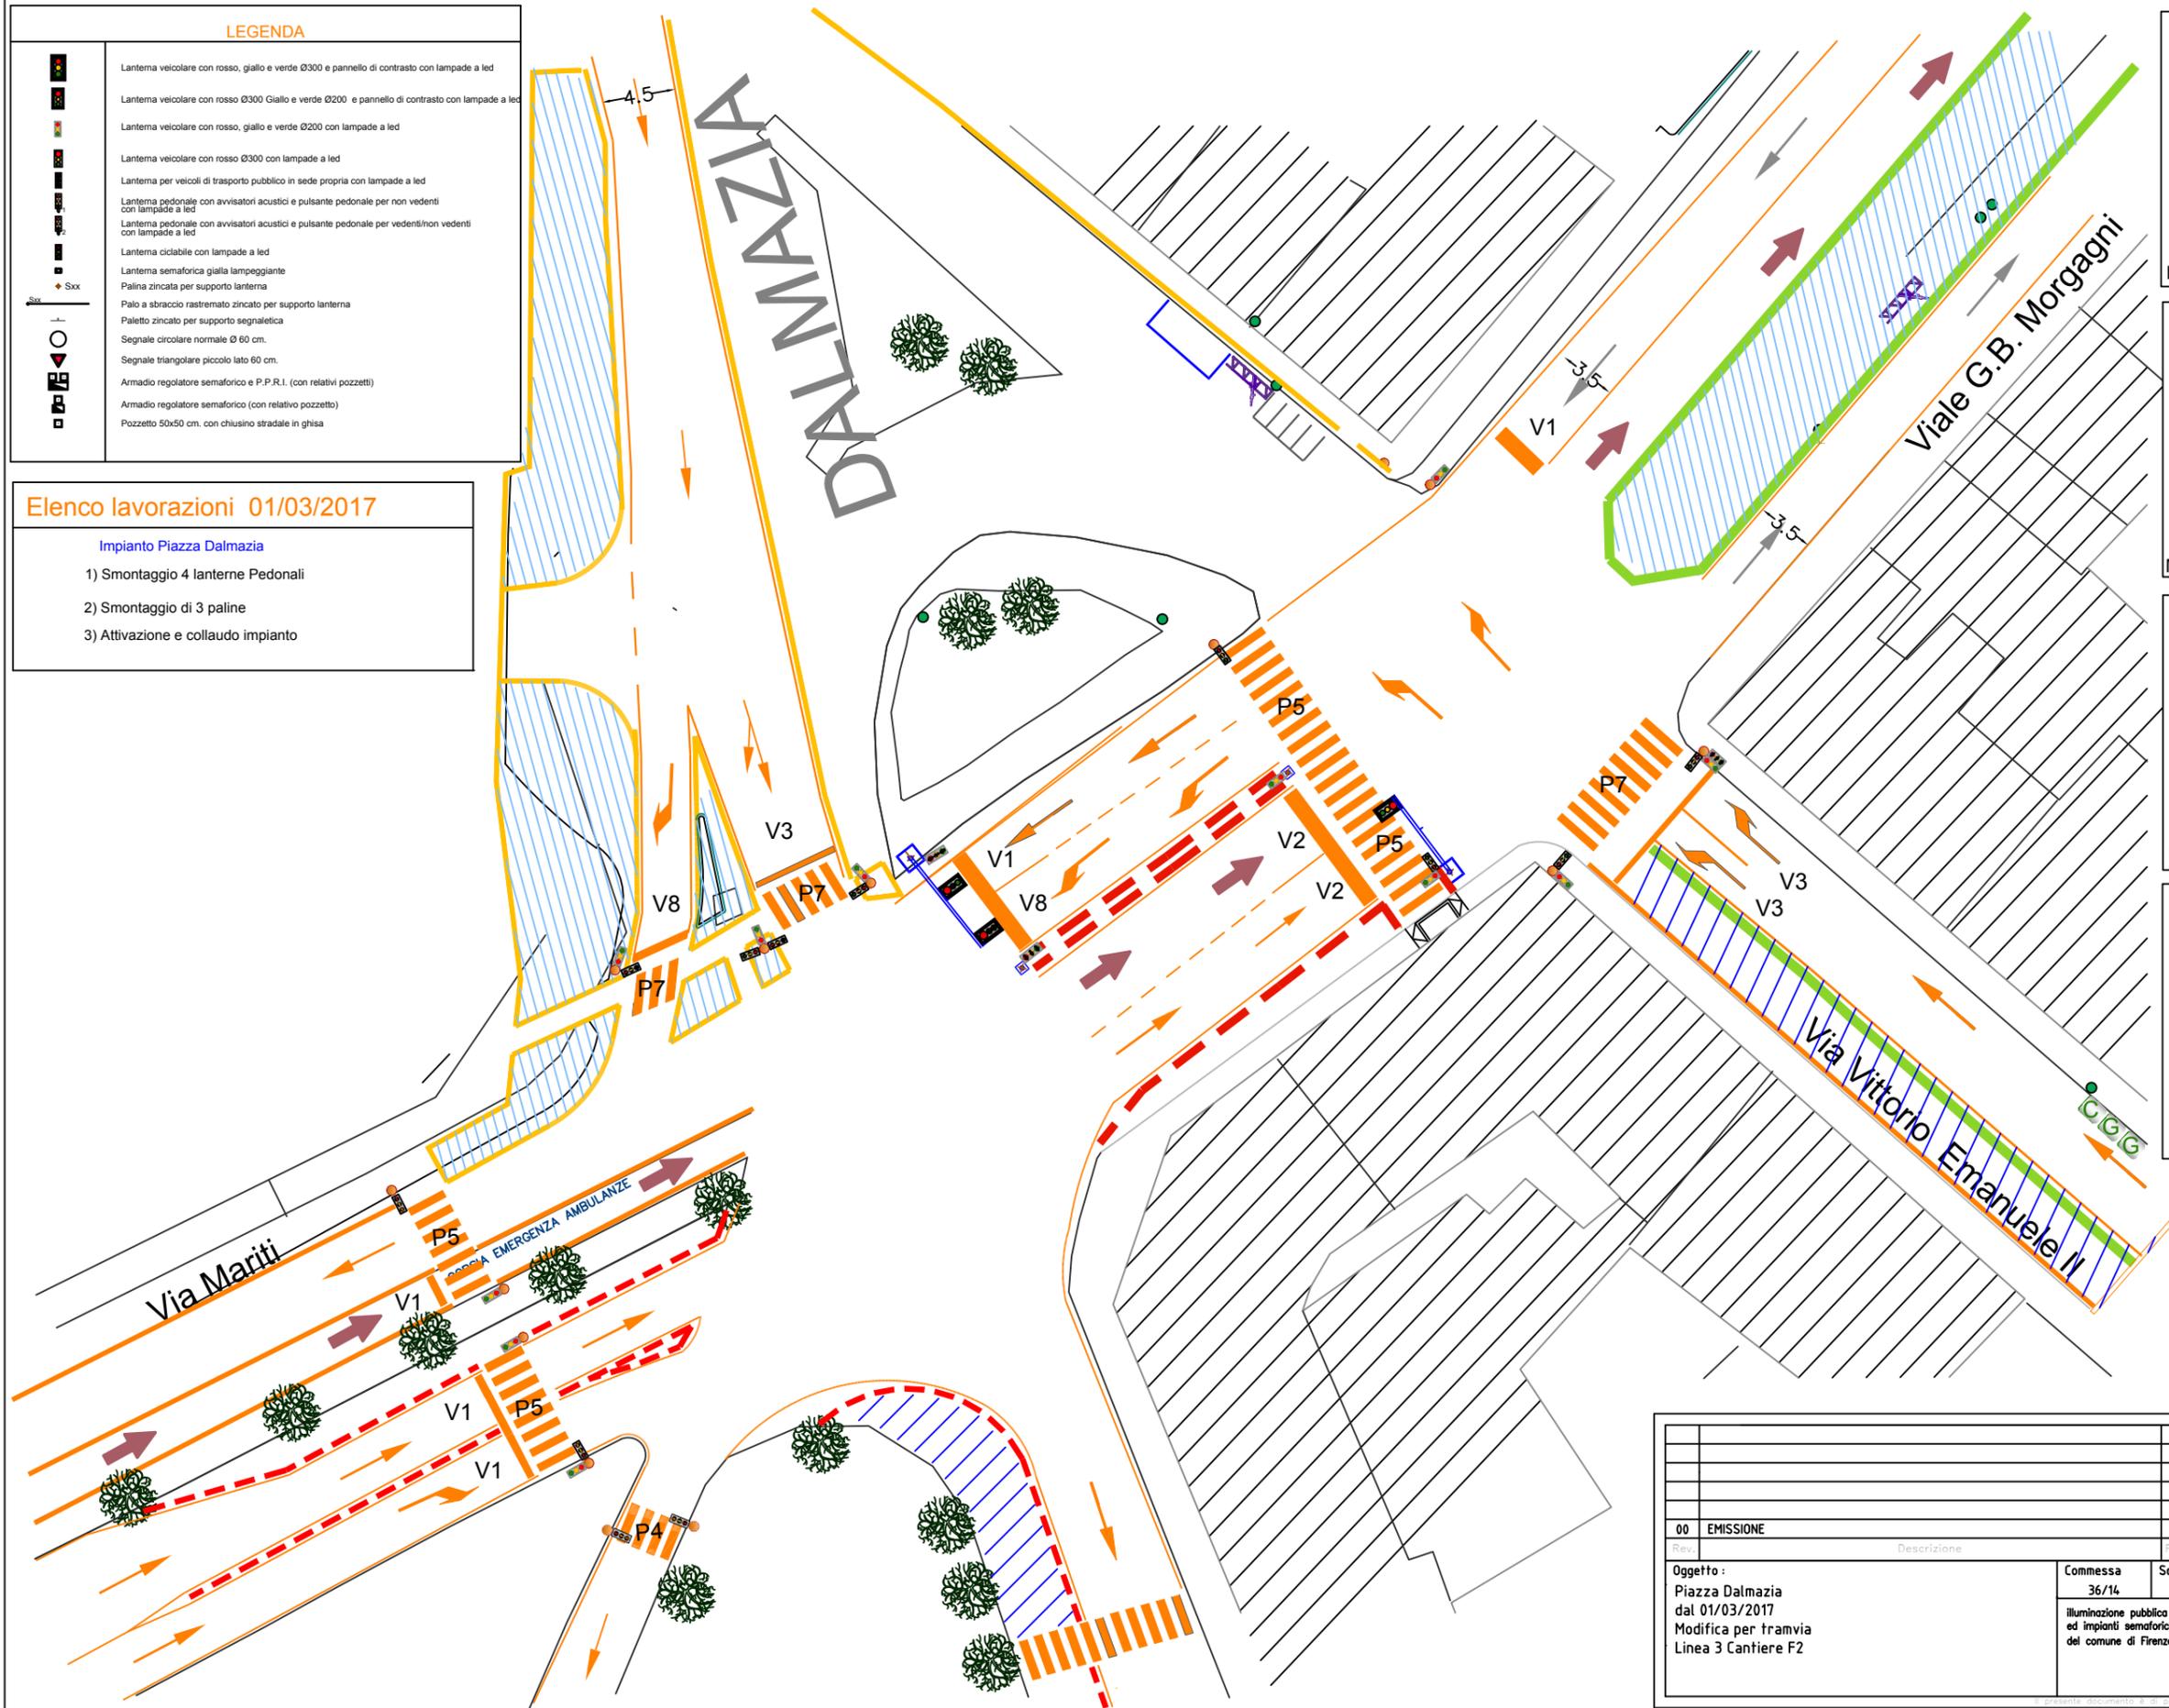

00	EMISSIONE	M.Megli	M.Megli	Ing.Pasqua	20/02/2017
Rev.	Descrizione	Redattori	Approvati	Controllati	Data
Oggetto : Piazza Dalmazia dal 01/03/2017 Modifica per tramvia Linea 3 Cantiere F2		Commissa	Scala	N° Disegno	Foglio
		36/14			
		illuminazione pubblica ed impianti semaforici del comune di Firenze			
		società illuminazione firenze via dei Della Robbia n°47 Firenze tel. (055) 575396 - fax (055) 582271			