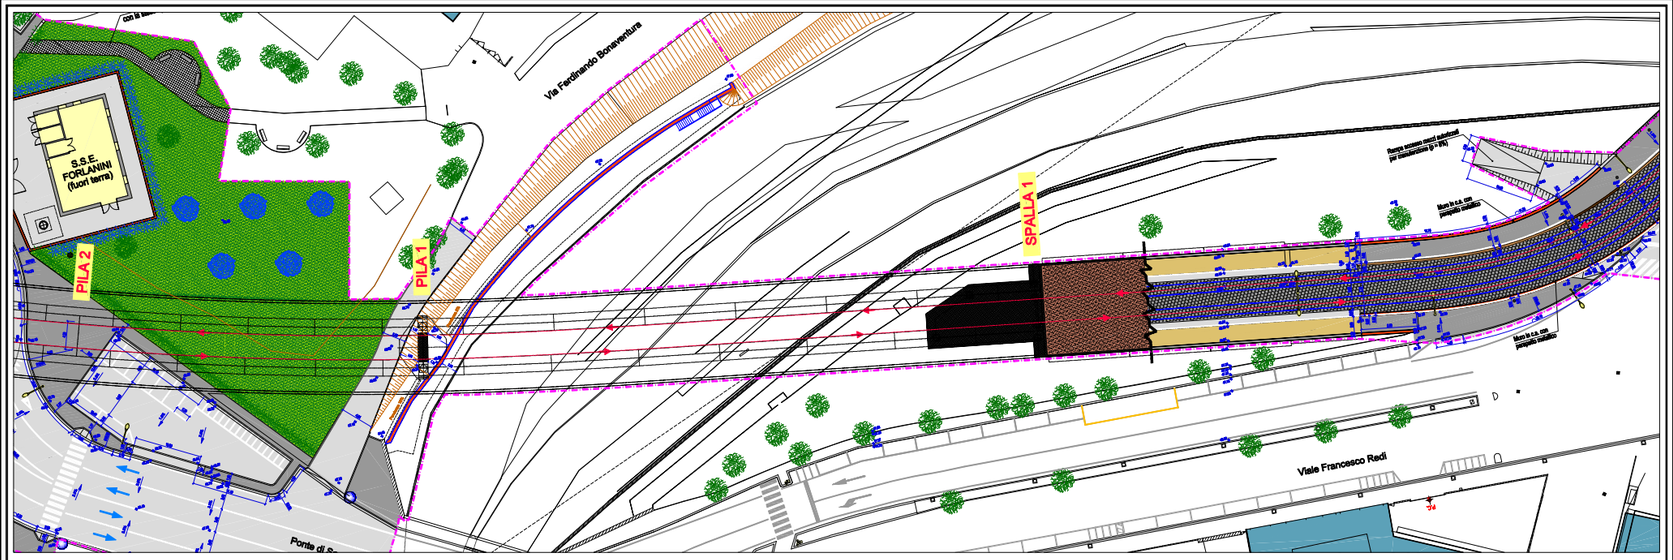

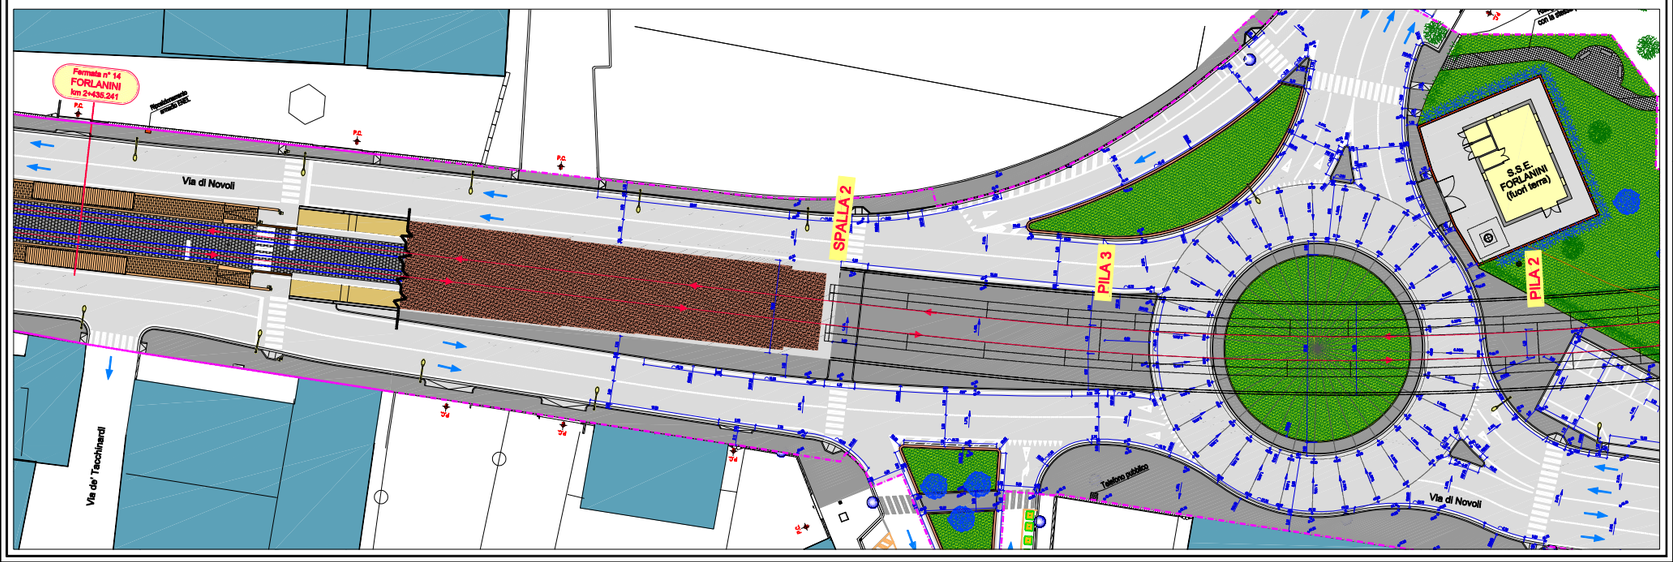

CONCEDENTE:	COMUNE DI FIRENZE
CONCESSIONARIA:	TRAMVIA DI FIRENZE S.p.A.

ASSOCIAZIONE TEMPORANEA DI IMPRESE PER
LA REALIZZAZIONE DEL SISTEMA TRANVIARIO FIORENTINO
LINEE 2 E 3

CONSORZIO COOPERATIVE COSTRUZIONE | ALSTOM Transport Transport Global Solutions | ALSTOM Transport Global Solutions ITALIA

AnsaldoBreda A Finmeccanica Company | Ansaldo STS A Finmeccanica Company | SOCIETÀ ITALIANA LAVORI FERROVIARI

Ociet S.p.A. IMPIANTI | CONSORZIO STABILE CONSORZIO ARL | DI.COS. S.p.A.

Sirel | SCHEMA PROGETTO ESECUTIVO GENERALE: 1176A

PROGETTO	CAPITOLO	PROGRESSIVO	ELABORATO	FASE	TIPO	N.ELB.
F L 2	I T A L	R 3 8 6 6	A X	P V	R E	2 8

PROGETTO ESECUTIVO - LINEA 2

VIADOTTO TERZOLLE-MUGNONE

Planimetria piano stradale

SPA progetti Ingegneria Integrata Consulting Engineering	MANDATARIA C.C.	MANDANTI
SAITEL-MATTREE Prof. Ing. Carlo Cesare Mario		

SOCIETA' RESPONSABILE	FIRMA SOCIETA' RESPONSABILE
GLF	

REV.	DATA	DESCRIZIONE	SOCIETA'			A.T.I.		
			Redatto	Verificato	Approvato	Redatto	Approvato	Visto
00	12/2006	Emissione - Emissione con PTE n.1 Dic.2006	G.E.A.	LAGUR-TR	PETRUCCI	N.A.	N.A.	CONSORZIO
01	01/2008	Revisione per Verifica Autorizzazione P.U.AUTORIZ.	G.E.A.	LAGUR-TR	PETRUCCI	N.A.	N.A.	CONSORZIO