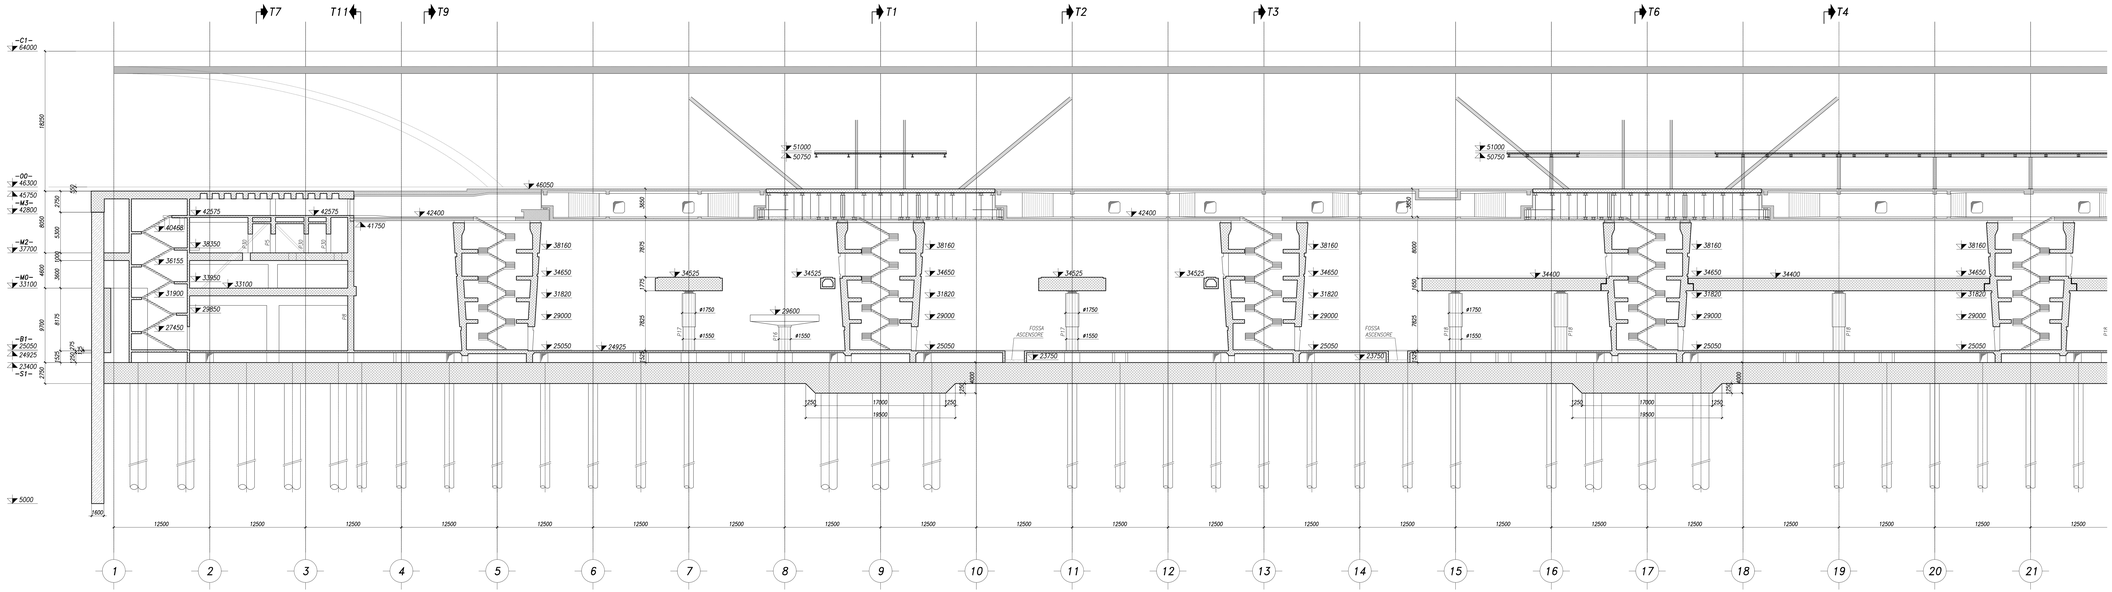

PIANTA CHIAVE

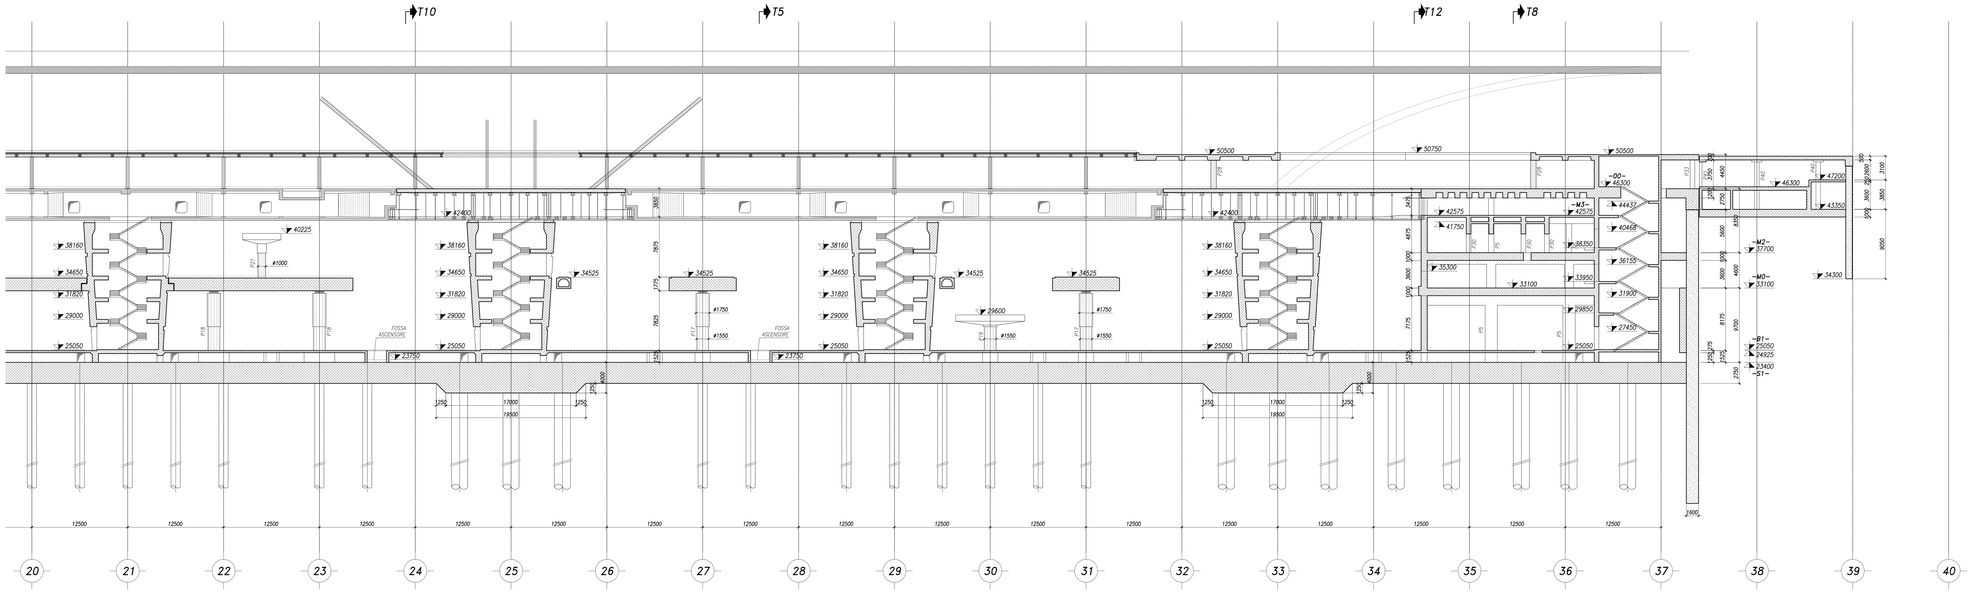

SEZIONE "L1-L1"

Scala 1:200

COMMITTENTE

RFI RETE FERROVIARIA ITALIANA
GRUPPO FERROVIE DELLO STATO ITALIANE

PROGETTAZIONE

IFR FIRENZE
GRUPPO FERROVIE DELLO STATO ITALIANE

PROGETTO ESECUTIVO

LINEA FERROVIARIA MILANO – NAPOLI
NODO DI FIRENZE – PENETRAZIONE URBANA LINEA AV

STAZIONE AV
FV000 - GENERALI STRUTTURALI

Sezione Longitudinale L1 | SCALA 1:200

IL PROGETTISTA
ORDINE DEGLI INGEGNERI DELLA PROVINCIA DI TRENTO
dott. ing. RICCARDO SORBINI

Italferr Firenze srl - IFF Firenze
sede legale: Via Cavalcanti, 32-34 – 50127 – Firenze
PEC: italferr.per@legalmail.it
Codice fiscale e n. iscr. al Registro Imprese: 06956550484

COMMESSA	LOTTO	FASE	ENTE	TIPO	DISCIPLINA	PROGR	REV.
NF1W	00	E	ZZ	Z9	FV0000	001	A

REV.	DESCRIZIONE	REDATTO	DATA	VERIFICATO	DATA	APPROVATO	DATA
		V. Trovatelli		M. Ghiozzi		R. Schiello	
A	Emissione		19/12/2020		19/12/2020		17/12/2020

File: NF1W 00 E Z9 FV0000 001 A | n. Elab.: