



LEGENDA
Per la rappresentazione di dettaglio degli interventi riferirsi all'elaborato "Abaco degli interventi vegetazionali" TIPOLOGIE

- (F1) Filare arboreo di *Quercus ilex* L.
- (F2) Filare arboreo-arbustivo
- (S1) Siepe arbustiva mista
- (S2) Siepe arbustiva monospecifica
- (Cs) *Cupressus sempervirens* L.
- (Au) *Arbutus unedo* L.
- (B) Bosco

PROSPETTI LATO EST - scala 1:250

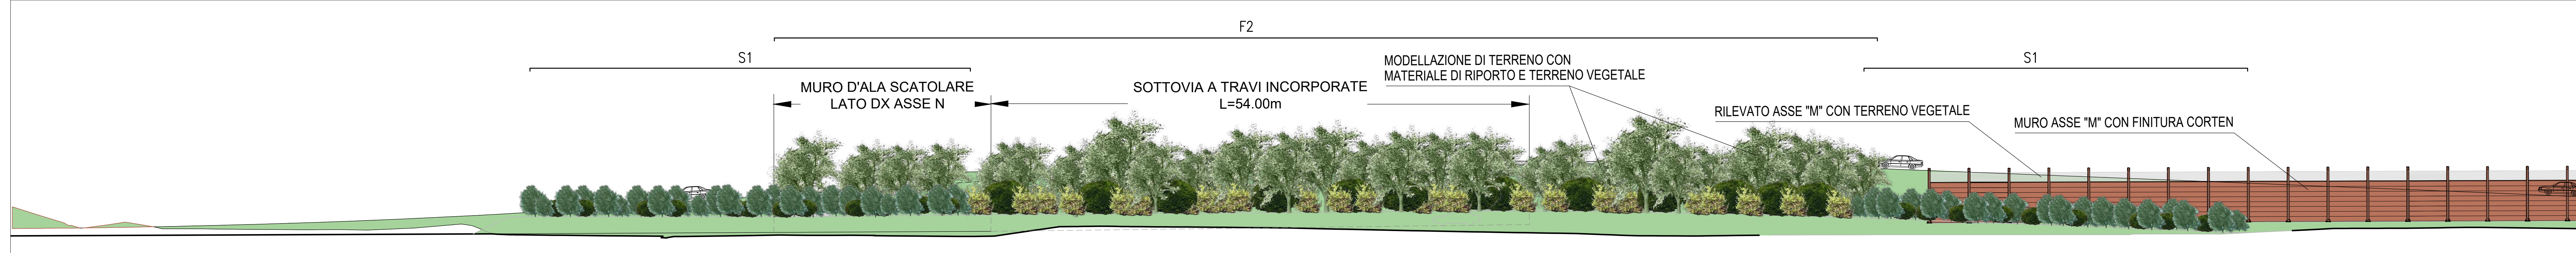

PROSPETTI LATO OVEST - scala 1:250

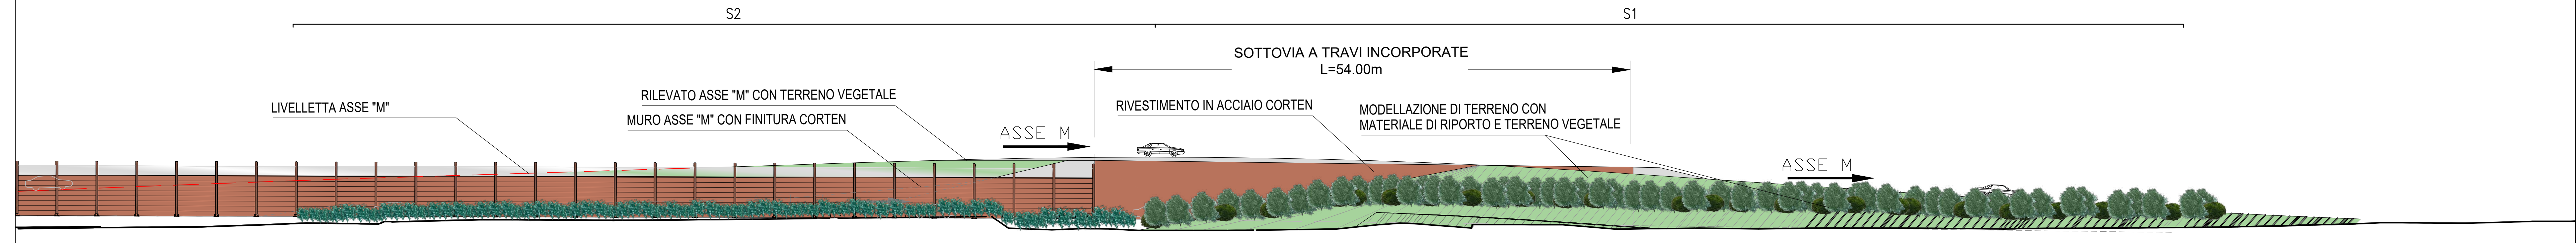

autostrade per l'italia

AUTOSTRADA (A11): FIRENZE - PISA NORD
TRATTO: FIRENZE - PISTOIA
AMPLIAMENTO ALLA TERZA CORSIA
LOTTO 1

PROGETTO ESECUTIVO

ADEGUAMENTO NODO TERMINALE URBANO DI PERETOLA

ASPETTI AMBIENTALI
OPERE A VERDE

Sistemazioni a verde - Sezioni tipo

IL PROGETTISTA SPECIALISTICO Ing. Daniele Mascollari Cod. Reg. Toscana n. 19857 Responsabile Tecnico e Tecnico	IL RESPONSABILE INTEGRAZIONE PREFESSIONE SPECIALISTICA Ing. Orlando Mazzari Cod. Reg. Toscana n. 19857 DIREZIONE PROGETTAZIONE E DEL NUOVO OPERE AUTOSTRADALI	IL DIRETTORE TECNICO Ing. Orlando Mazzari Cod. Reg. Toscana n. 19857									
111117	LL01	PE	SO	AMB	OV000	00000	D	SUA	1113	1	SCALA 1:100/1:250
PROJECT MANAGER Ing. Paolo Simonetti Cod. Reg. Toscana n. 2239		SUPPORTO SPECIALISTICO		REVISIONE		REVISIONE		REVISIONE		REVISIONE	
REDAZIONE		VERIFICATO		REVISIONE		REVISIONE		REVISIONE		REVISIONE	

VISTO DEL COMMITTENTE
autostrade per l'italia

VISTO DEL CONCESSIONE
Ministero delle Infrastrutture e dei Trasporti