







-	-	-	-	-	-	-
-	-	-	-	-	-	-
B	23/07/2021	Revisione per consegna progetto definitivo	G. Berti	S. Menchetti	D. Salvo	
A	30/06/2021	Prima emissione	G. Berti	D. Salvo	D. Salvo	
Rev.	Data	Descrizione	Redatto	Verificato	Approvato	Autorizzato

Progr. 62  
  
 Comune di Firenze  
 Responsabile Unico del Procedimento  
 Ing. M. Gardenti  
 Direttore Esecuzione del Contratto  
 Ing. G. Polagruto  
 Raggruppamento temporaneo di progettisti  
 Mandataria:   
 Mandanti:      
 Scala: VARIE Data: 23/07/2021



Sistema Tramviario Fiorentino LINEA TRAMVIARIA 4.1 LEOPOLDA-PIAGGE PROGETTO DEFINITIVO												
INSERIMENTO URBANO LINEA TRAMVIARIA BOOK SEZIONI TIPOLOGICHE DI LINEA												
Commissa	Fase	Lotto	Disciplina	WBS	Tipo	Numero	Foglio	Rev.				
FL41	PD	TR	URB	COM	K	001	00	B				

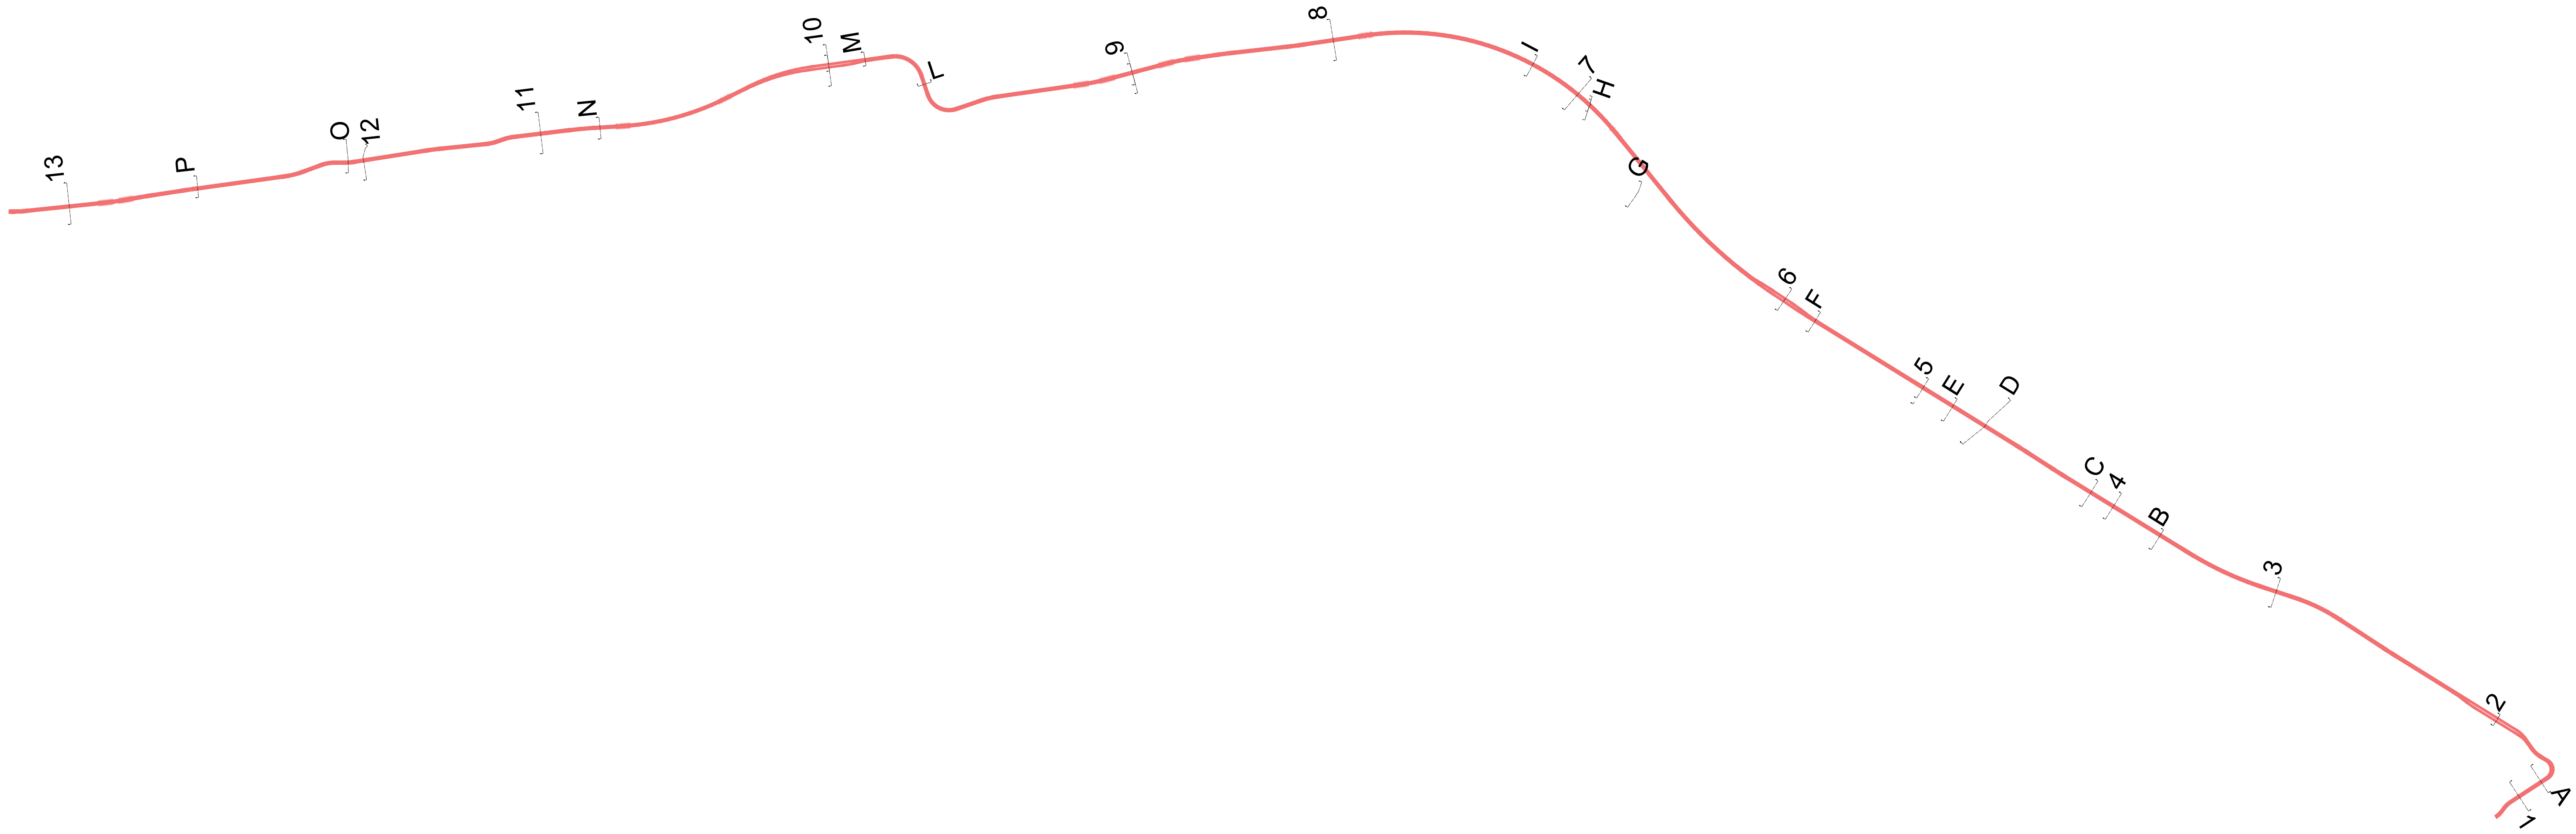


# Sez. 1 - Fermata Leopolda Linea 4.1

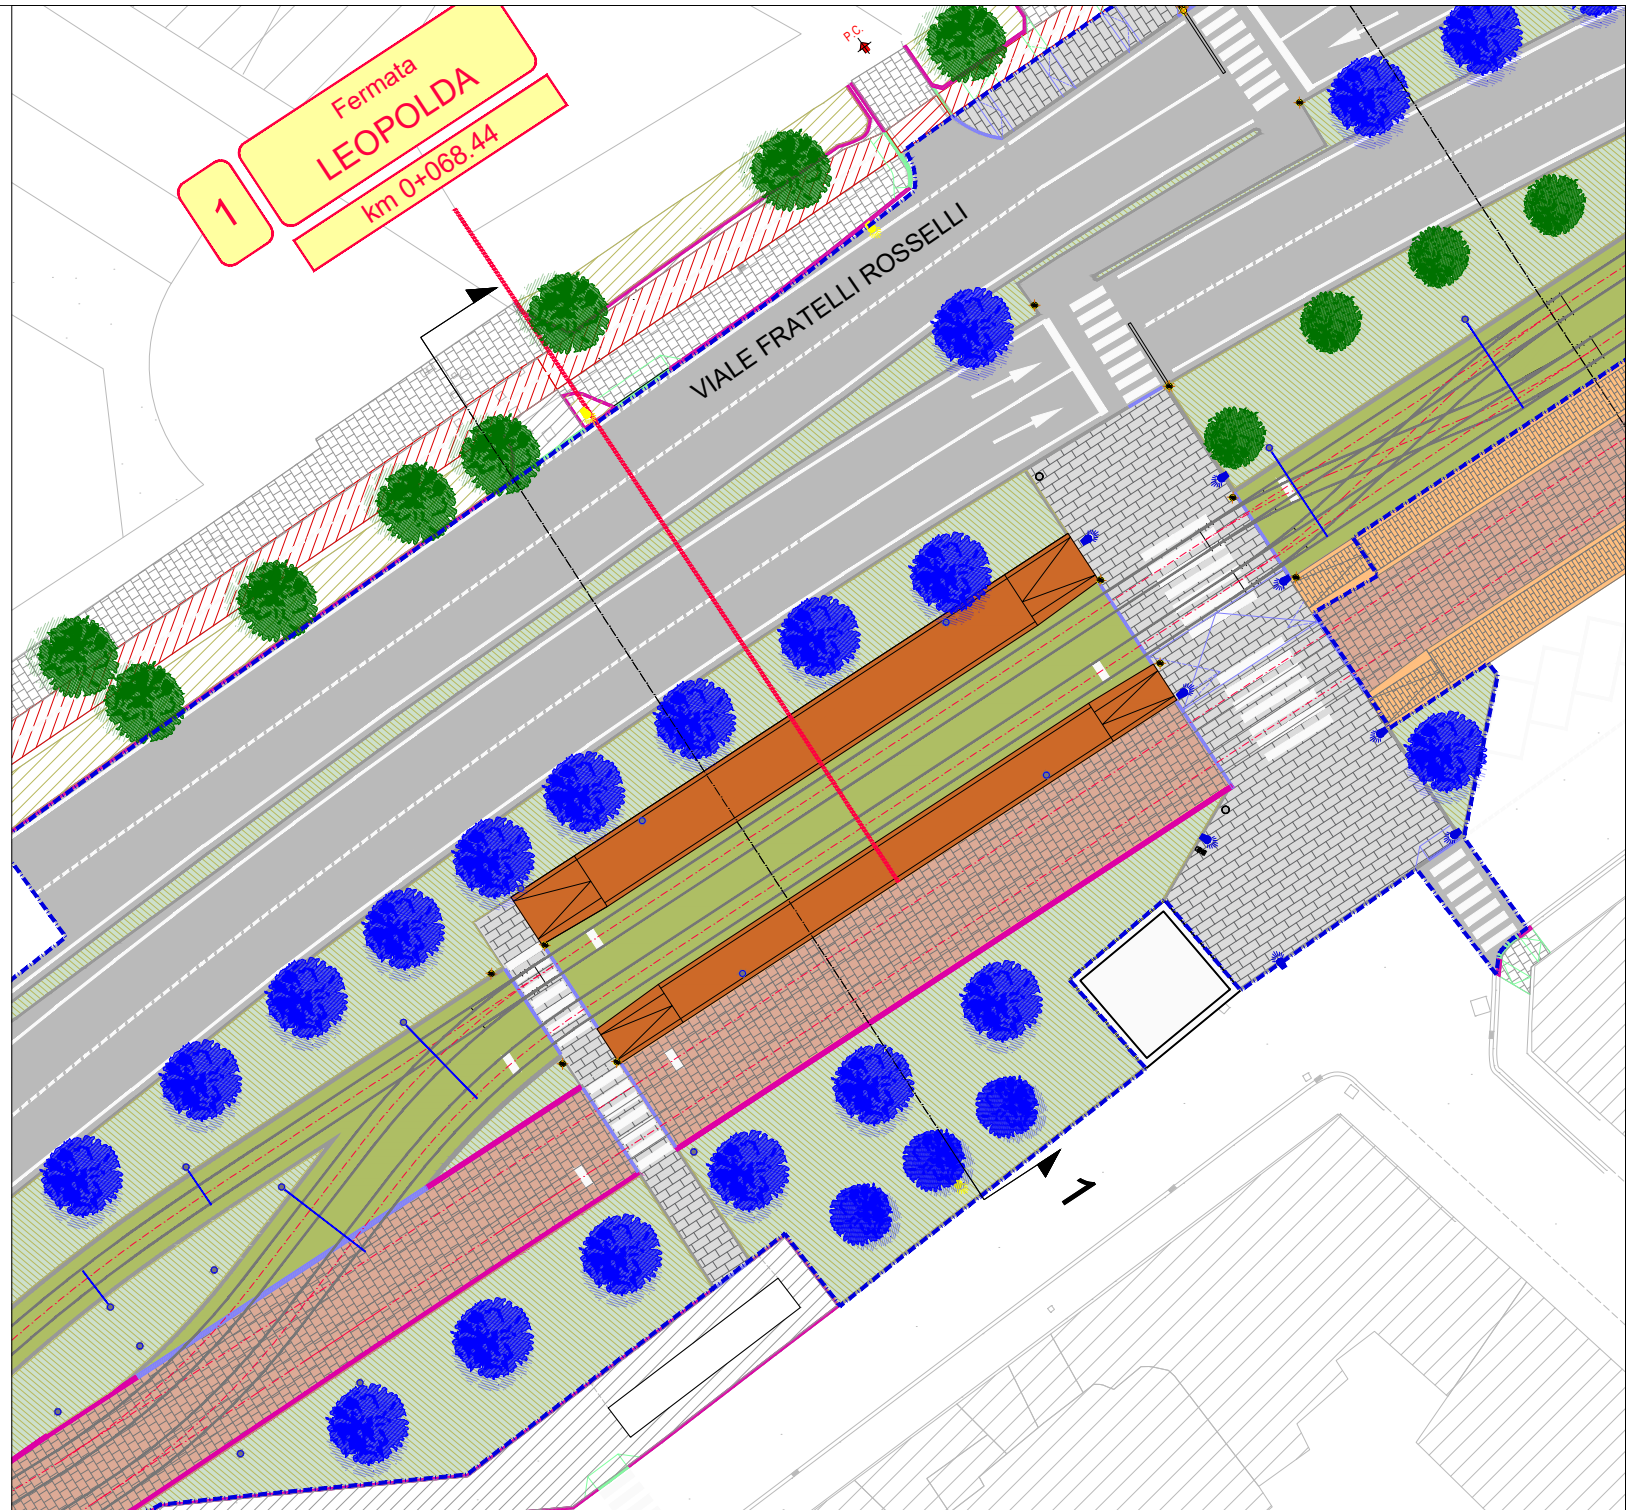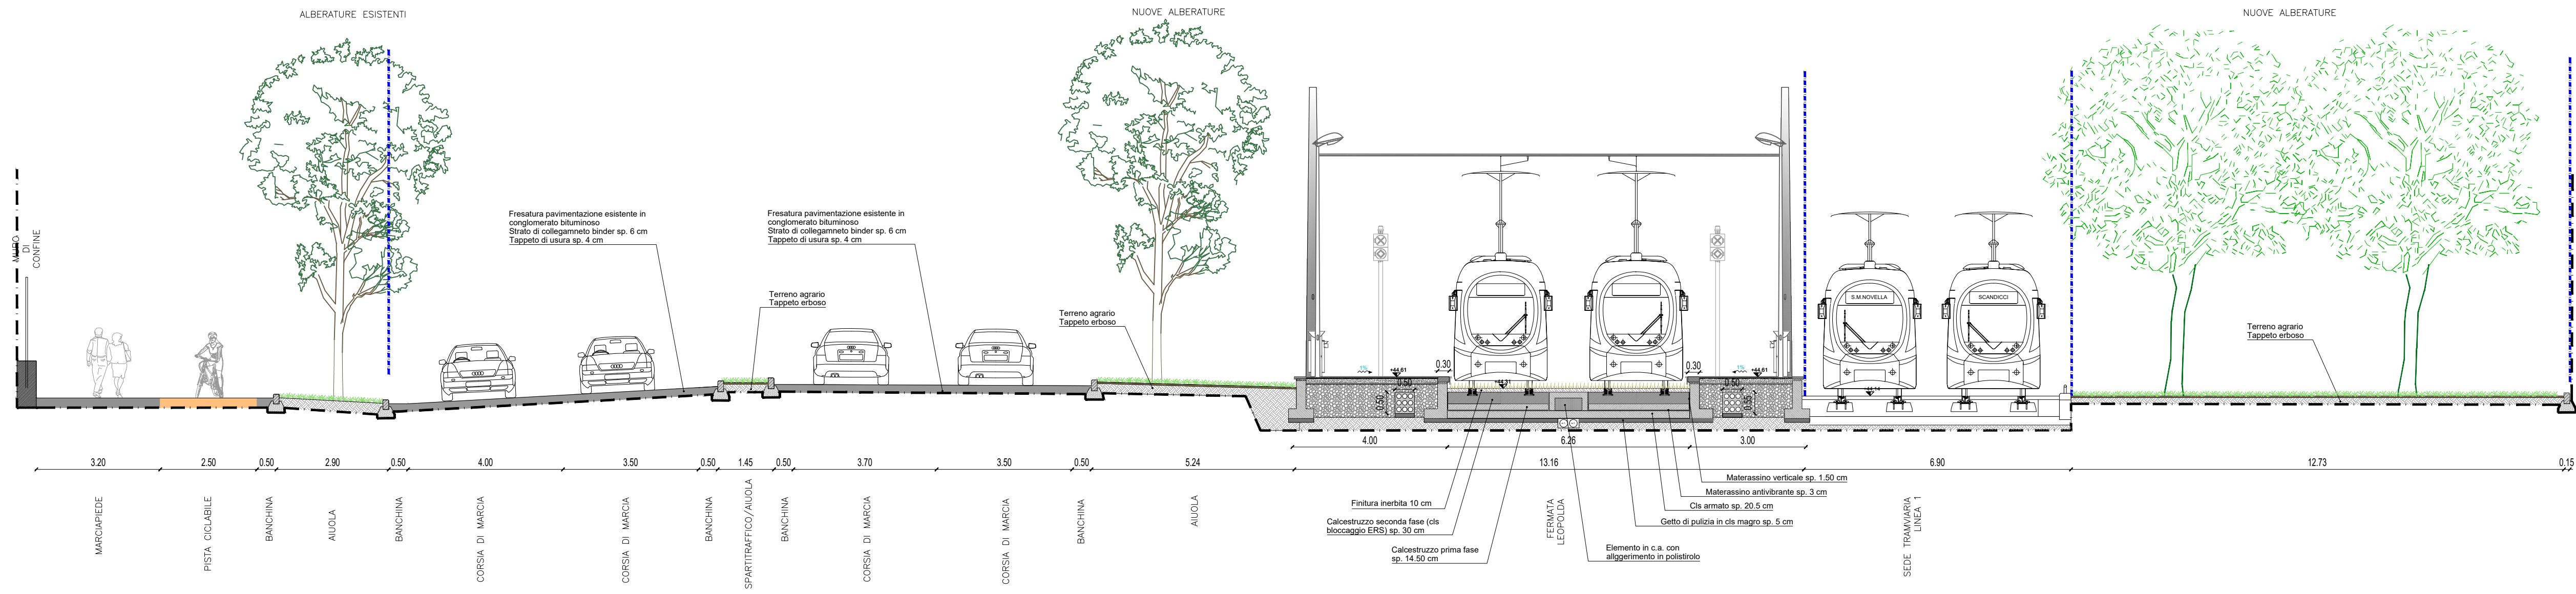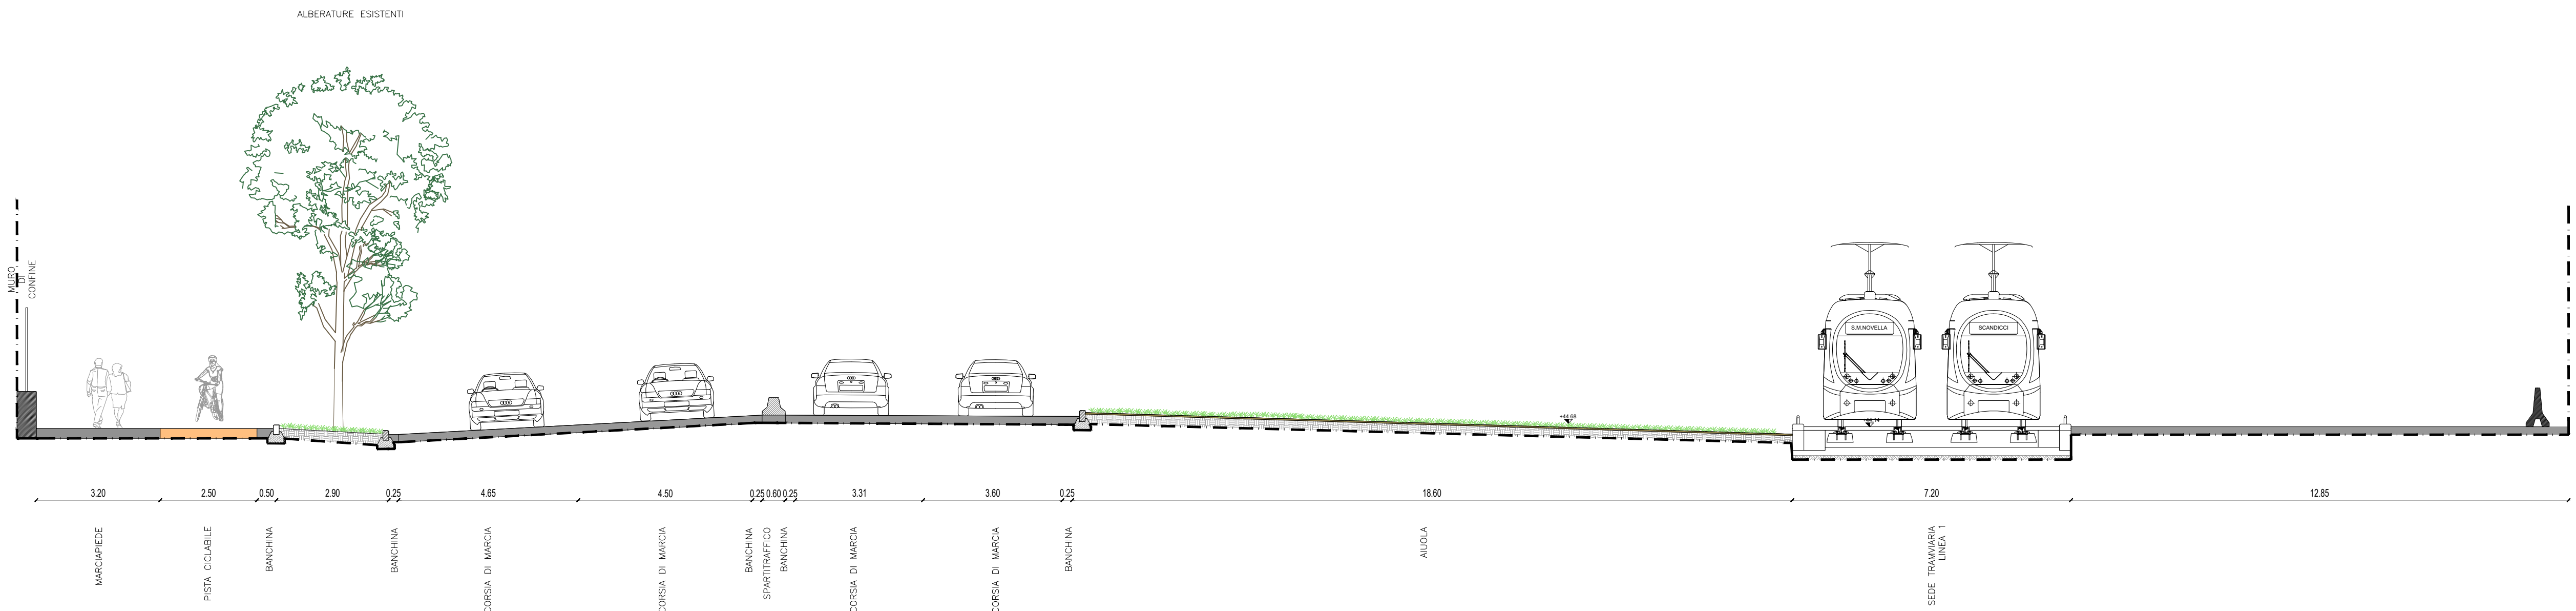

# Sez. A - Porta a Prato

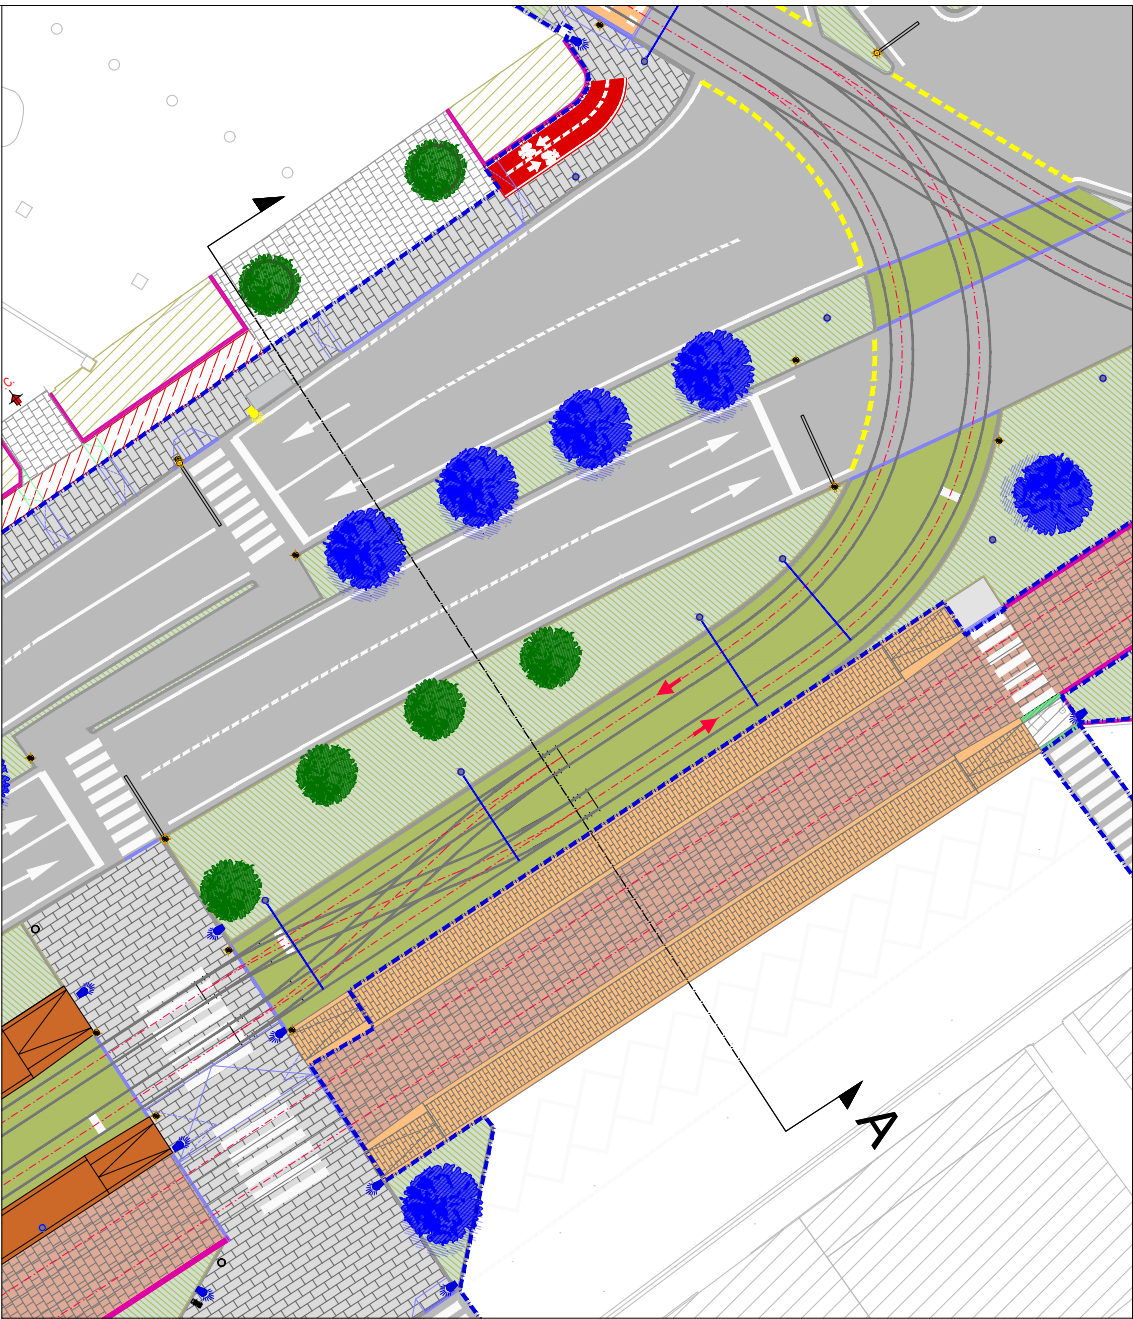
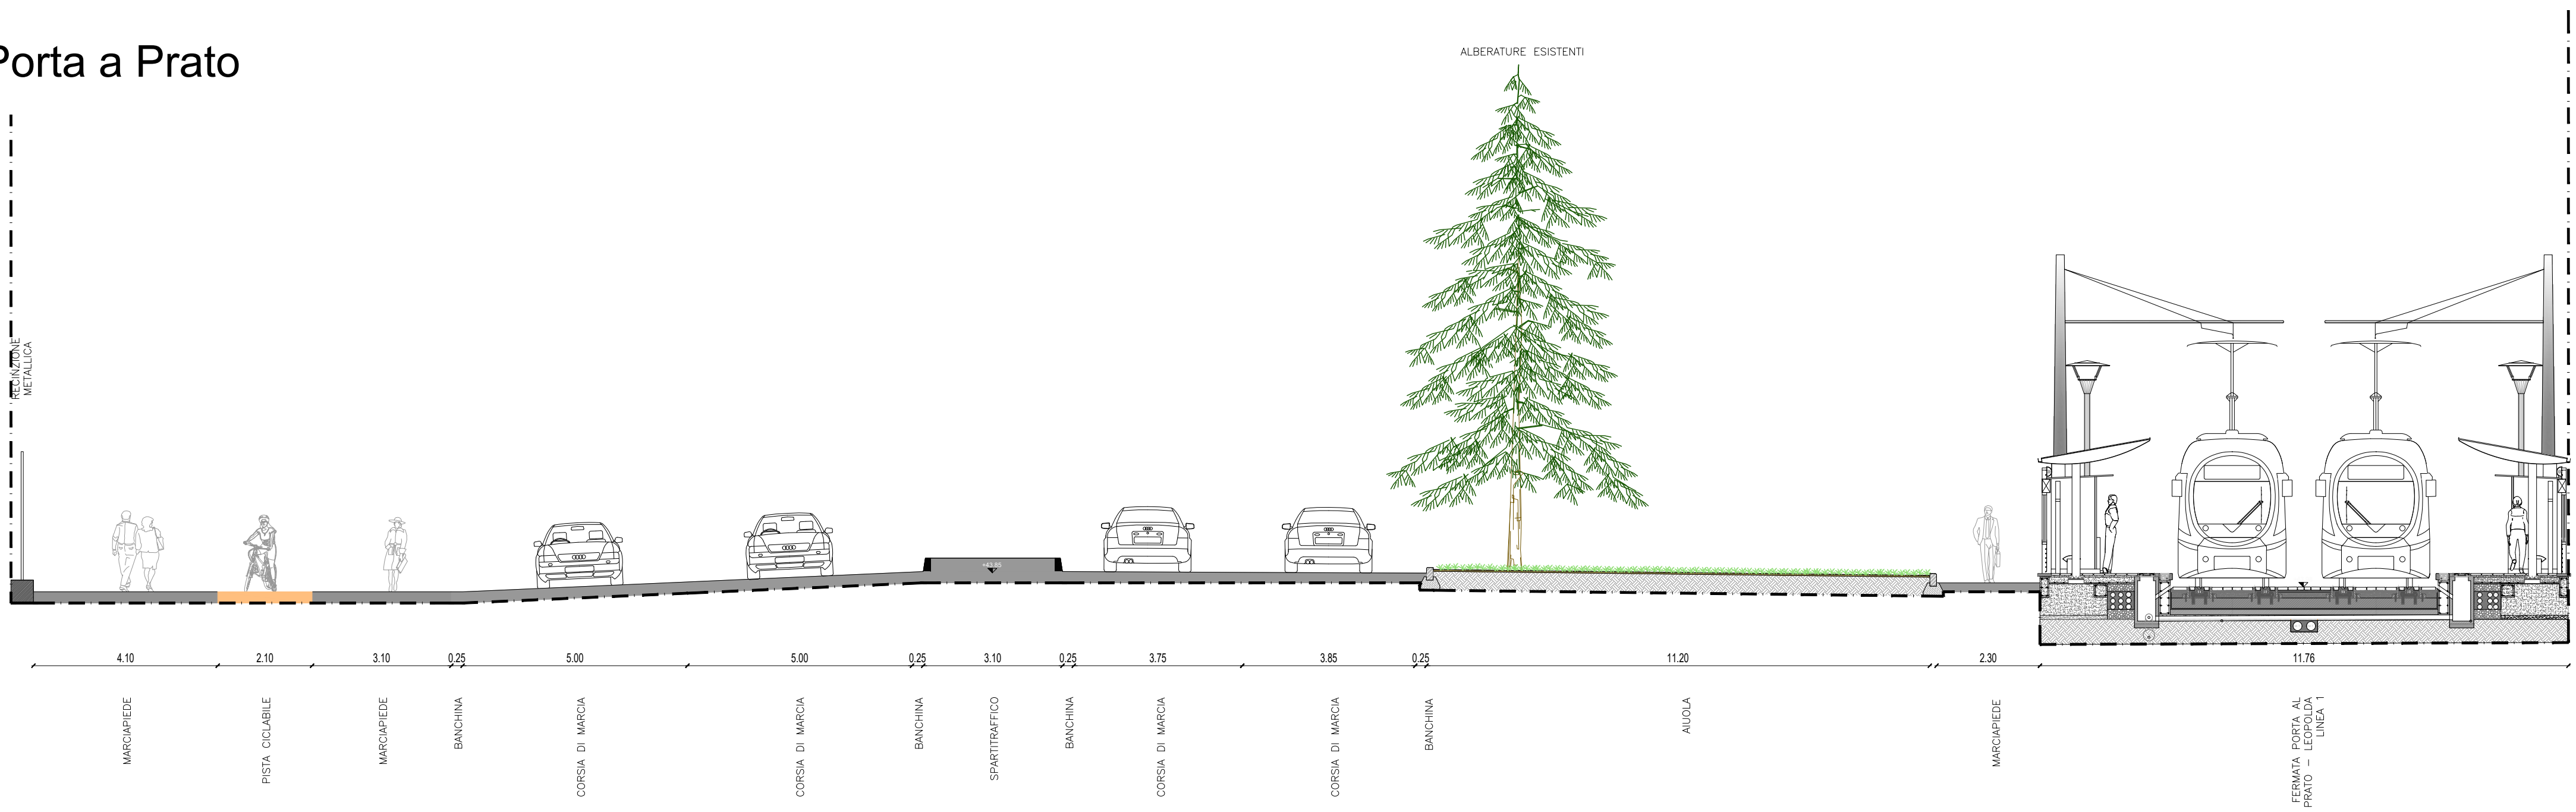


# Stato di fatto

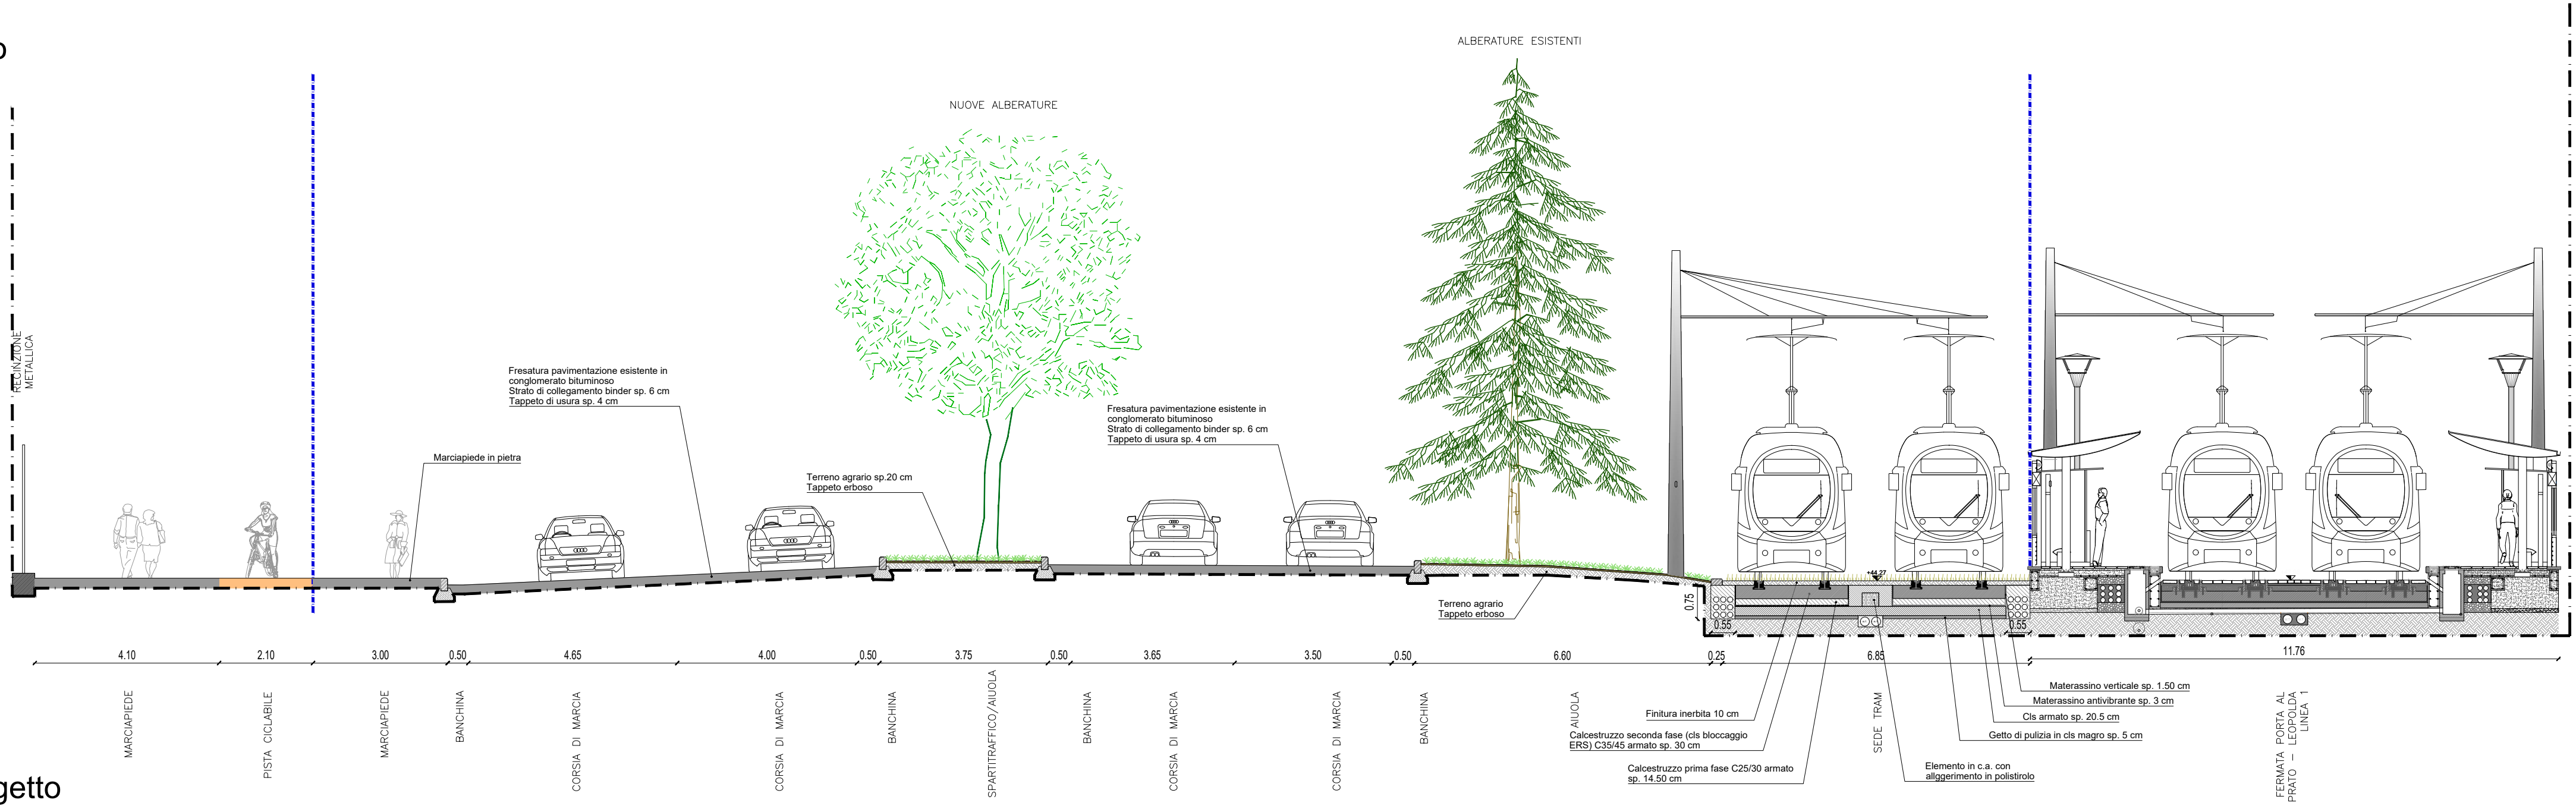


# Stato di progetto

# Sez. 2 - Fermata Porta al Prato

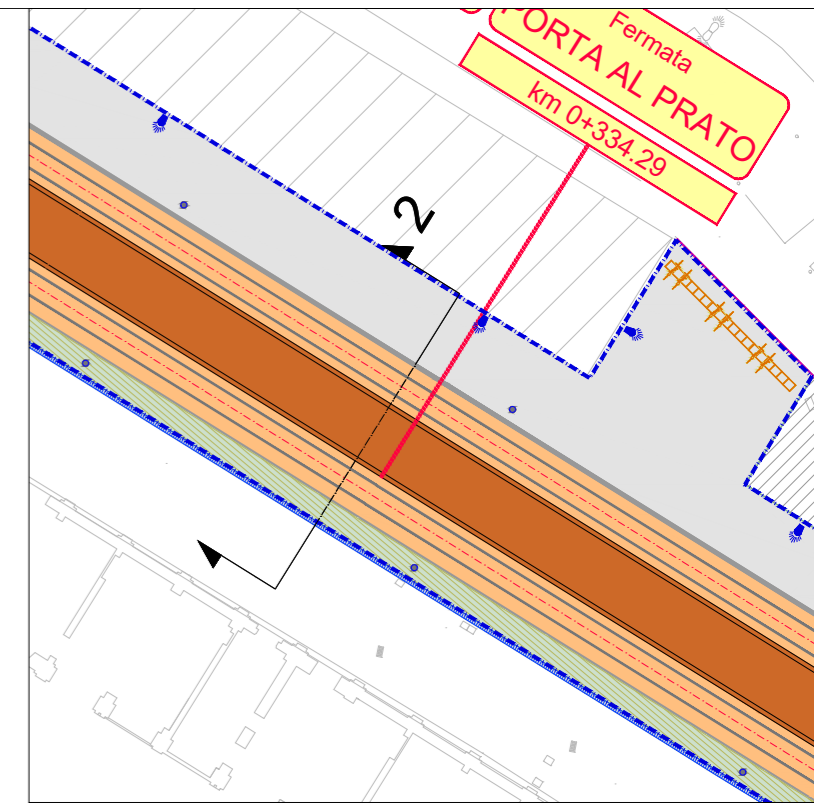
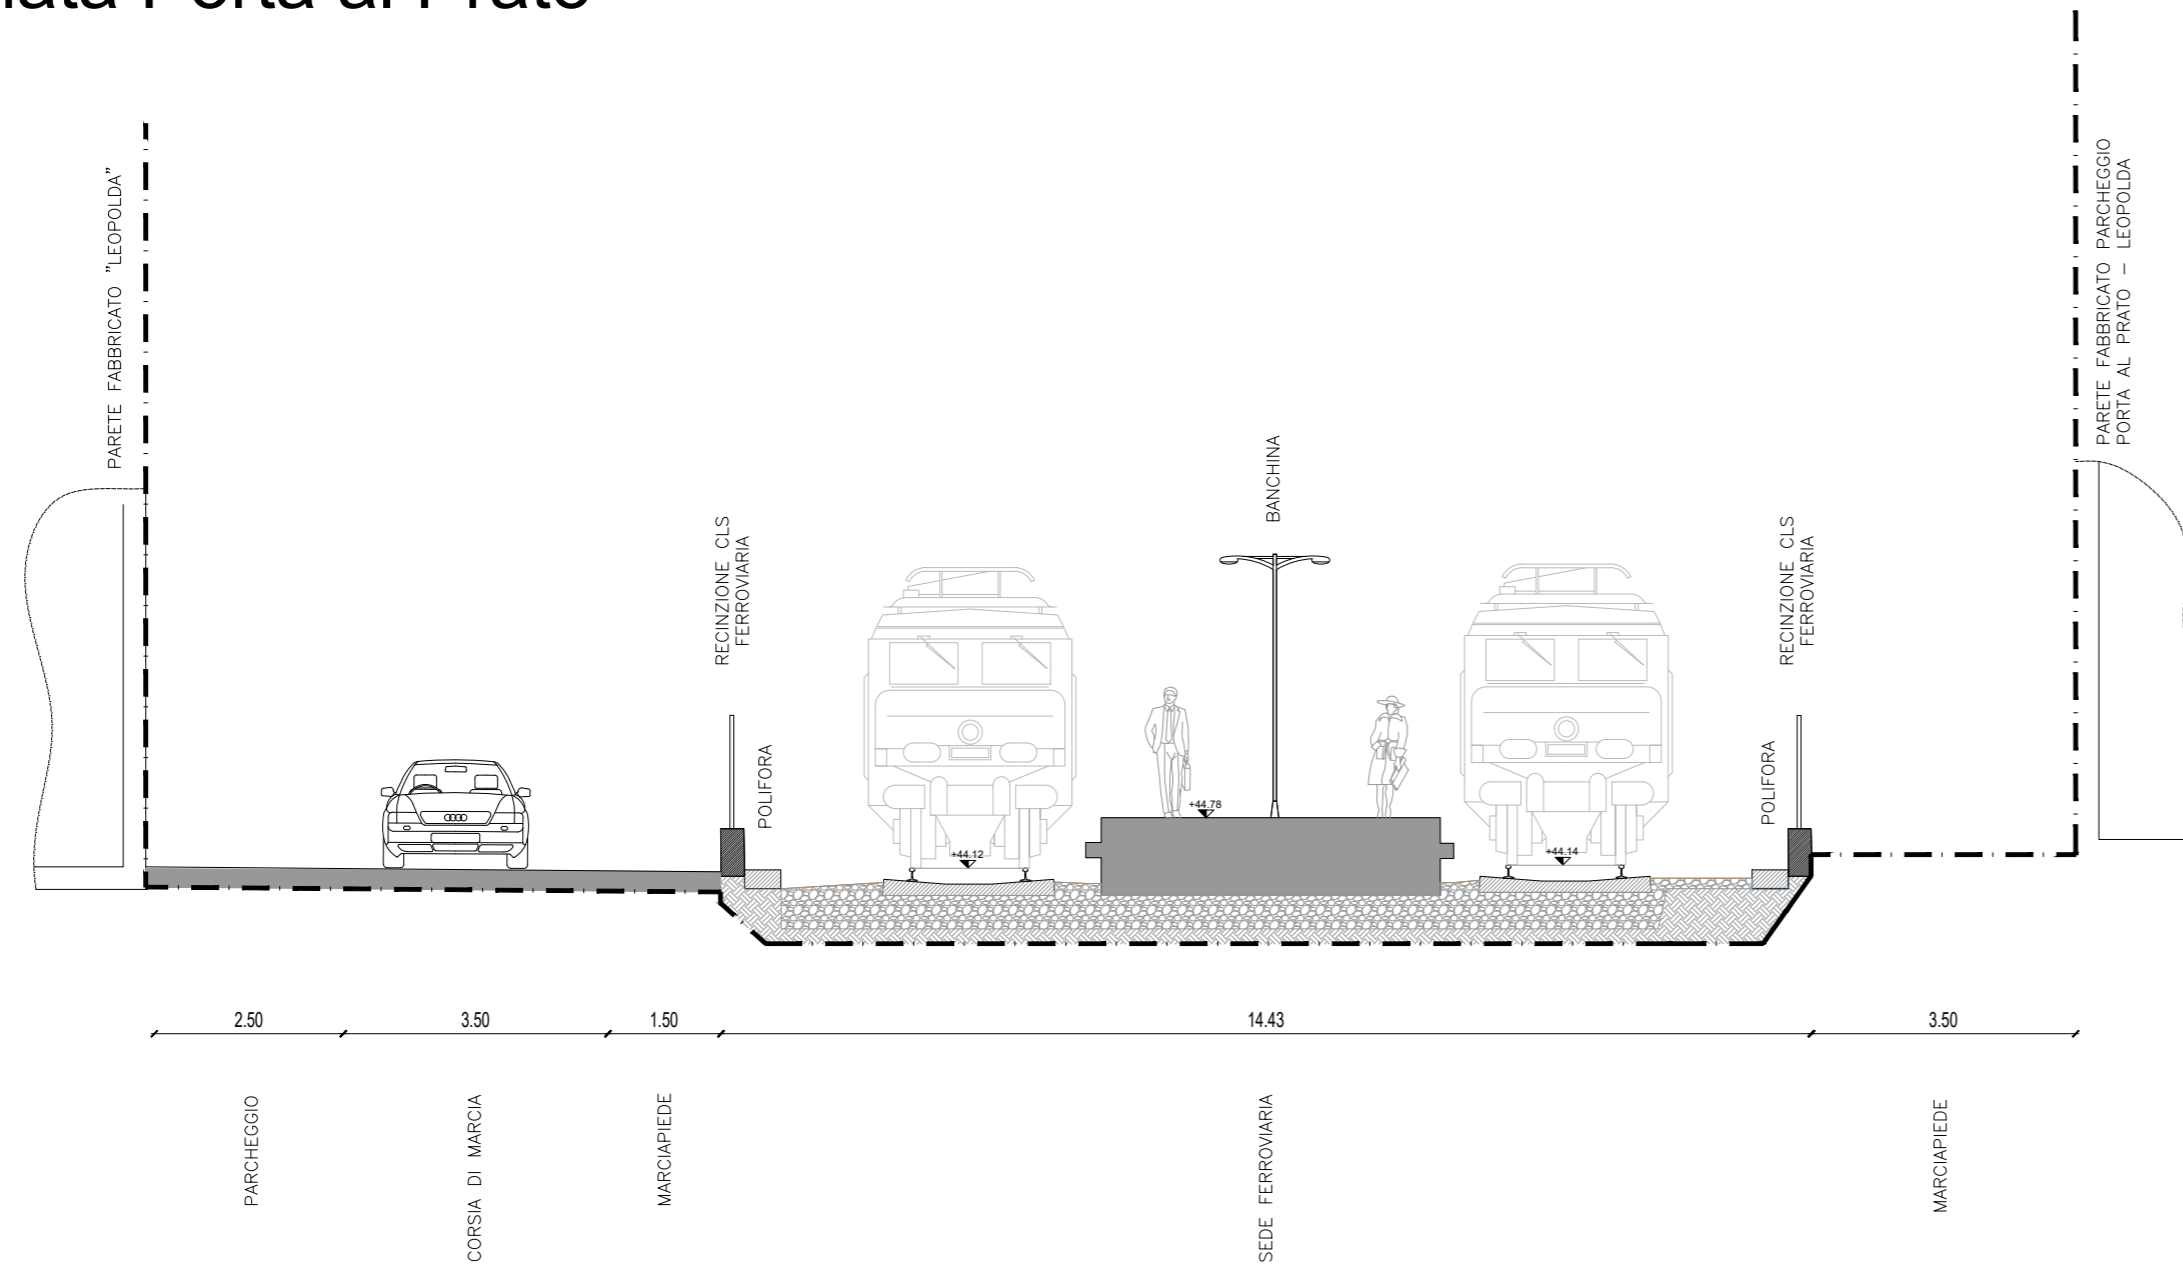


## Stato di fatto

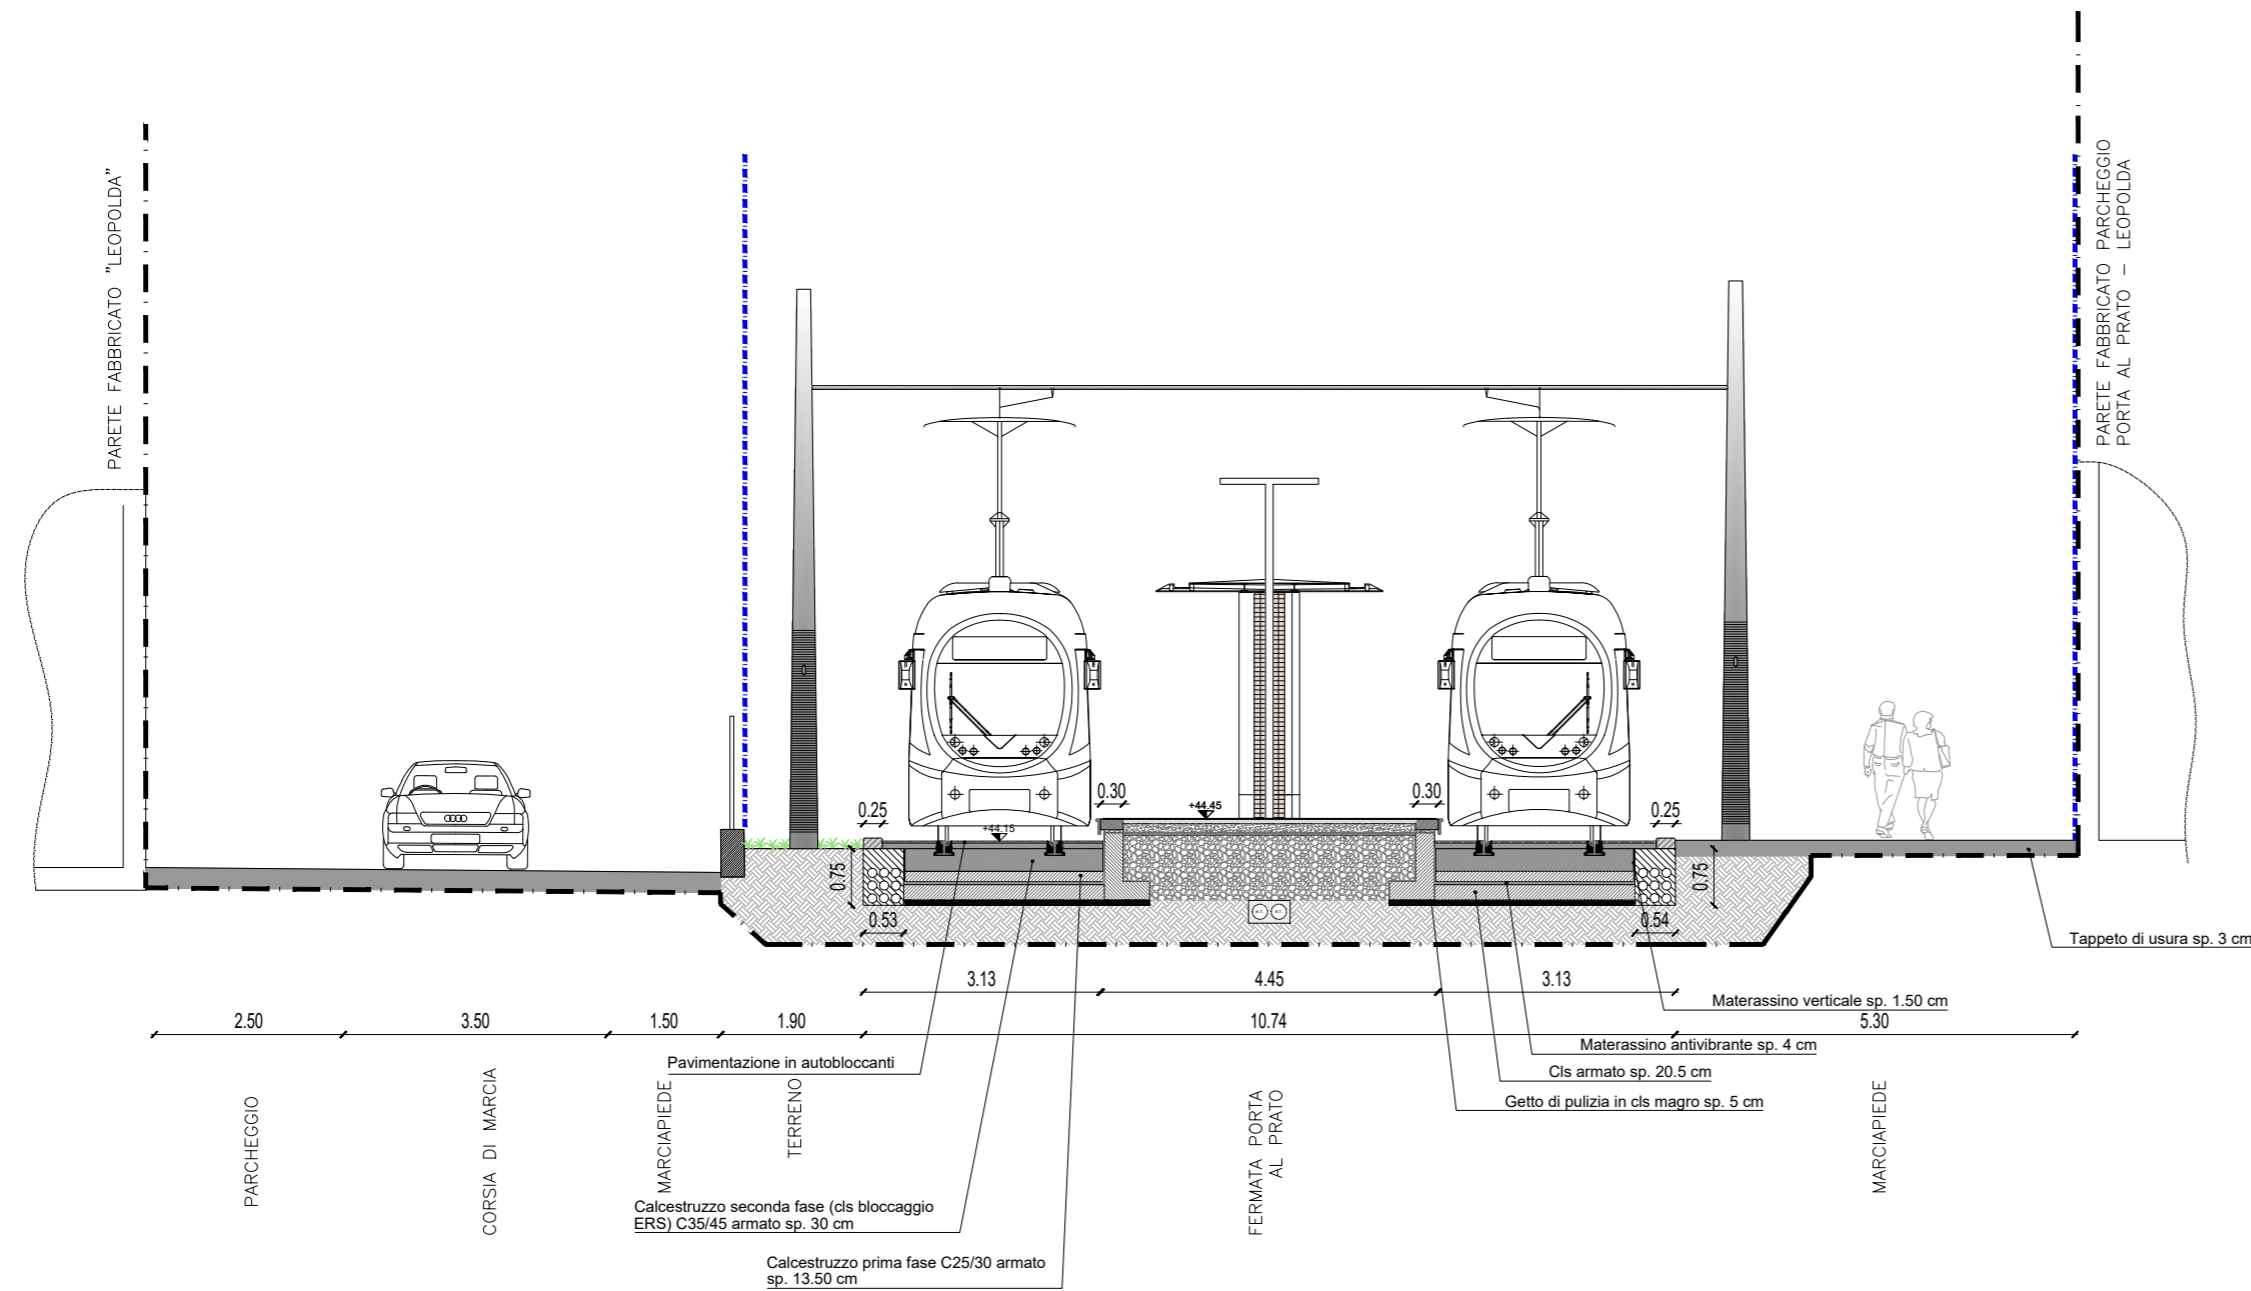


## Stato di progetto

# Sez. 3 - Fermata Visarno

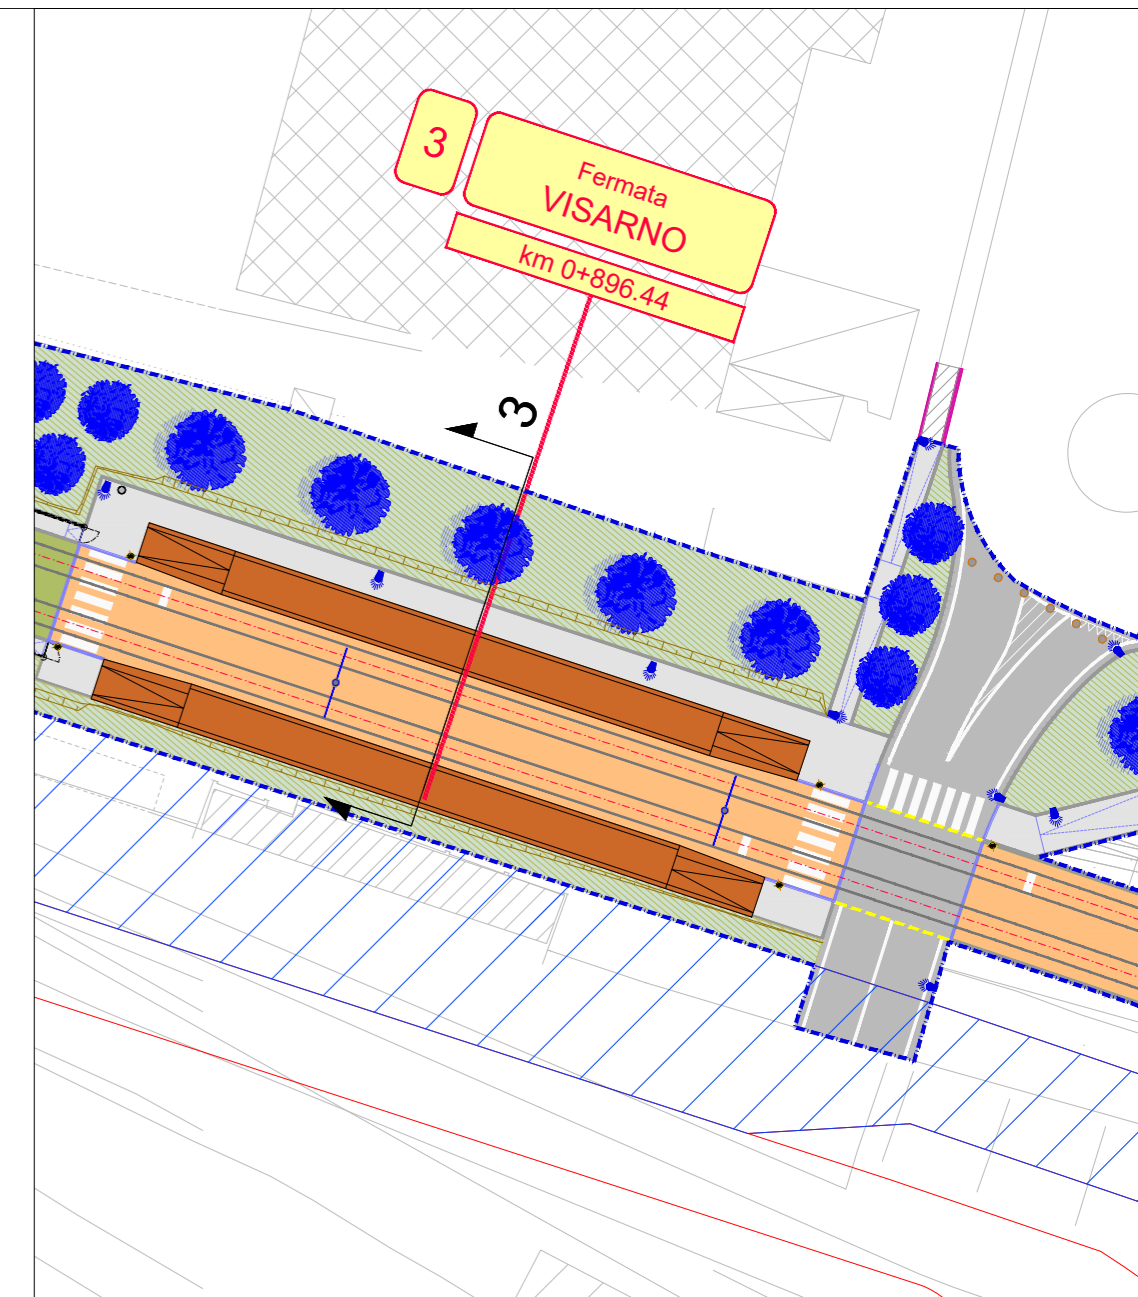
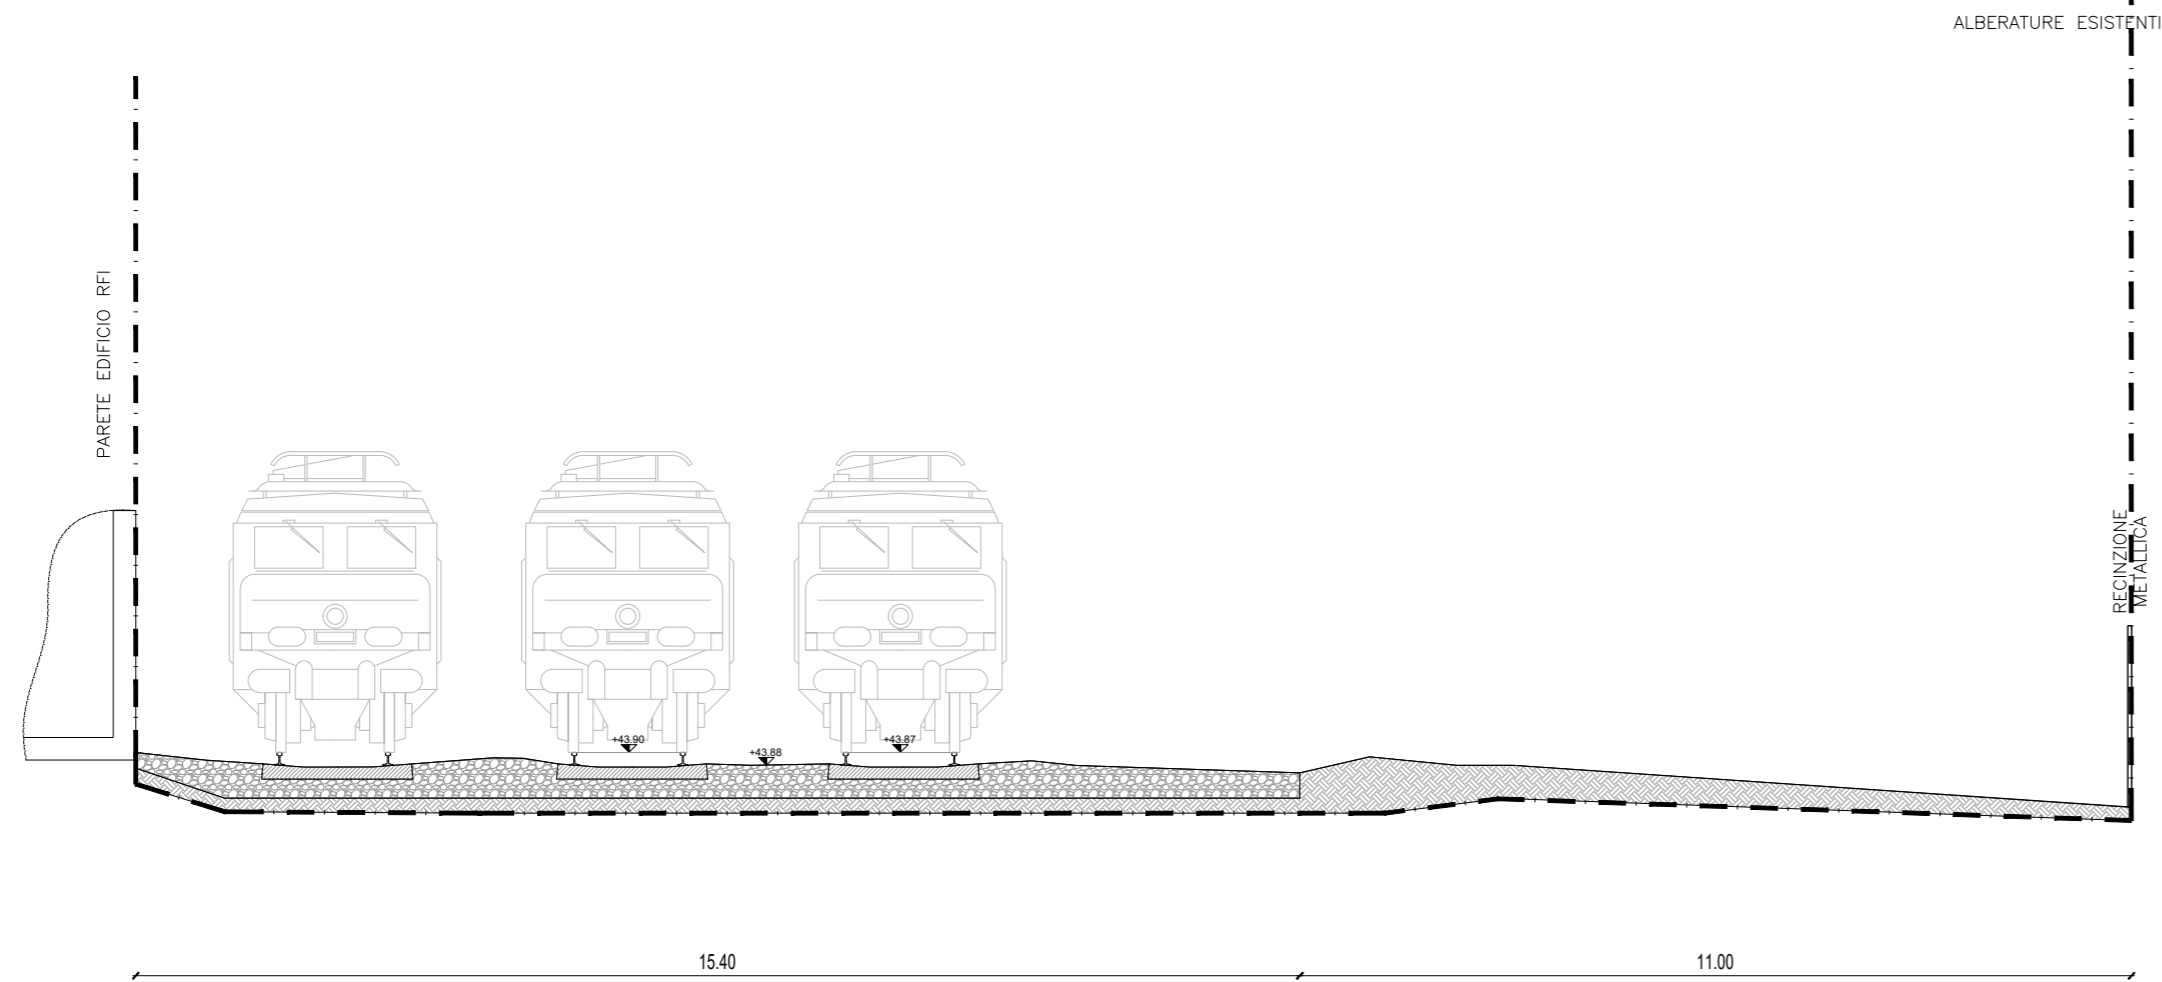


## Stato di fatto

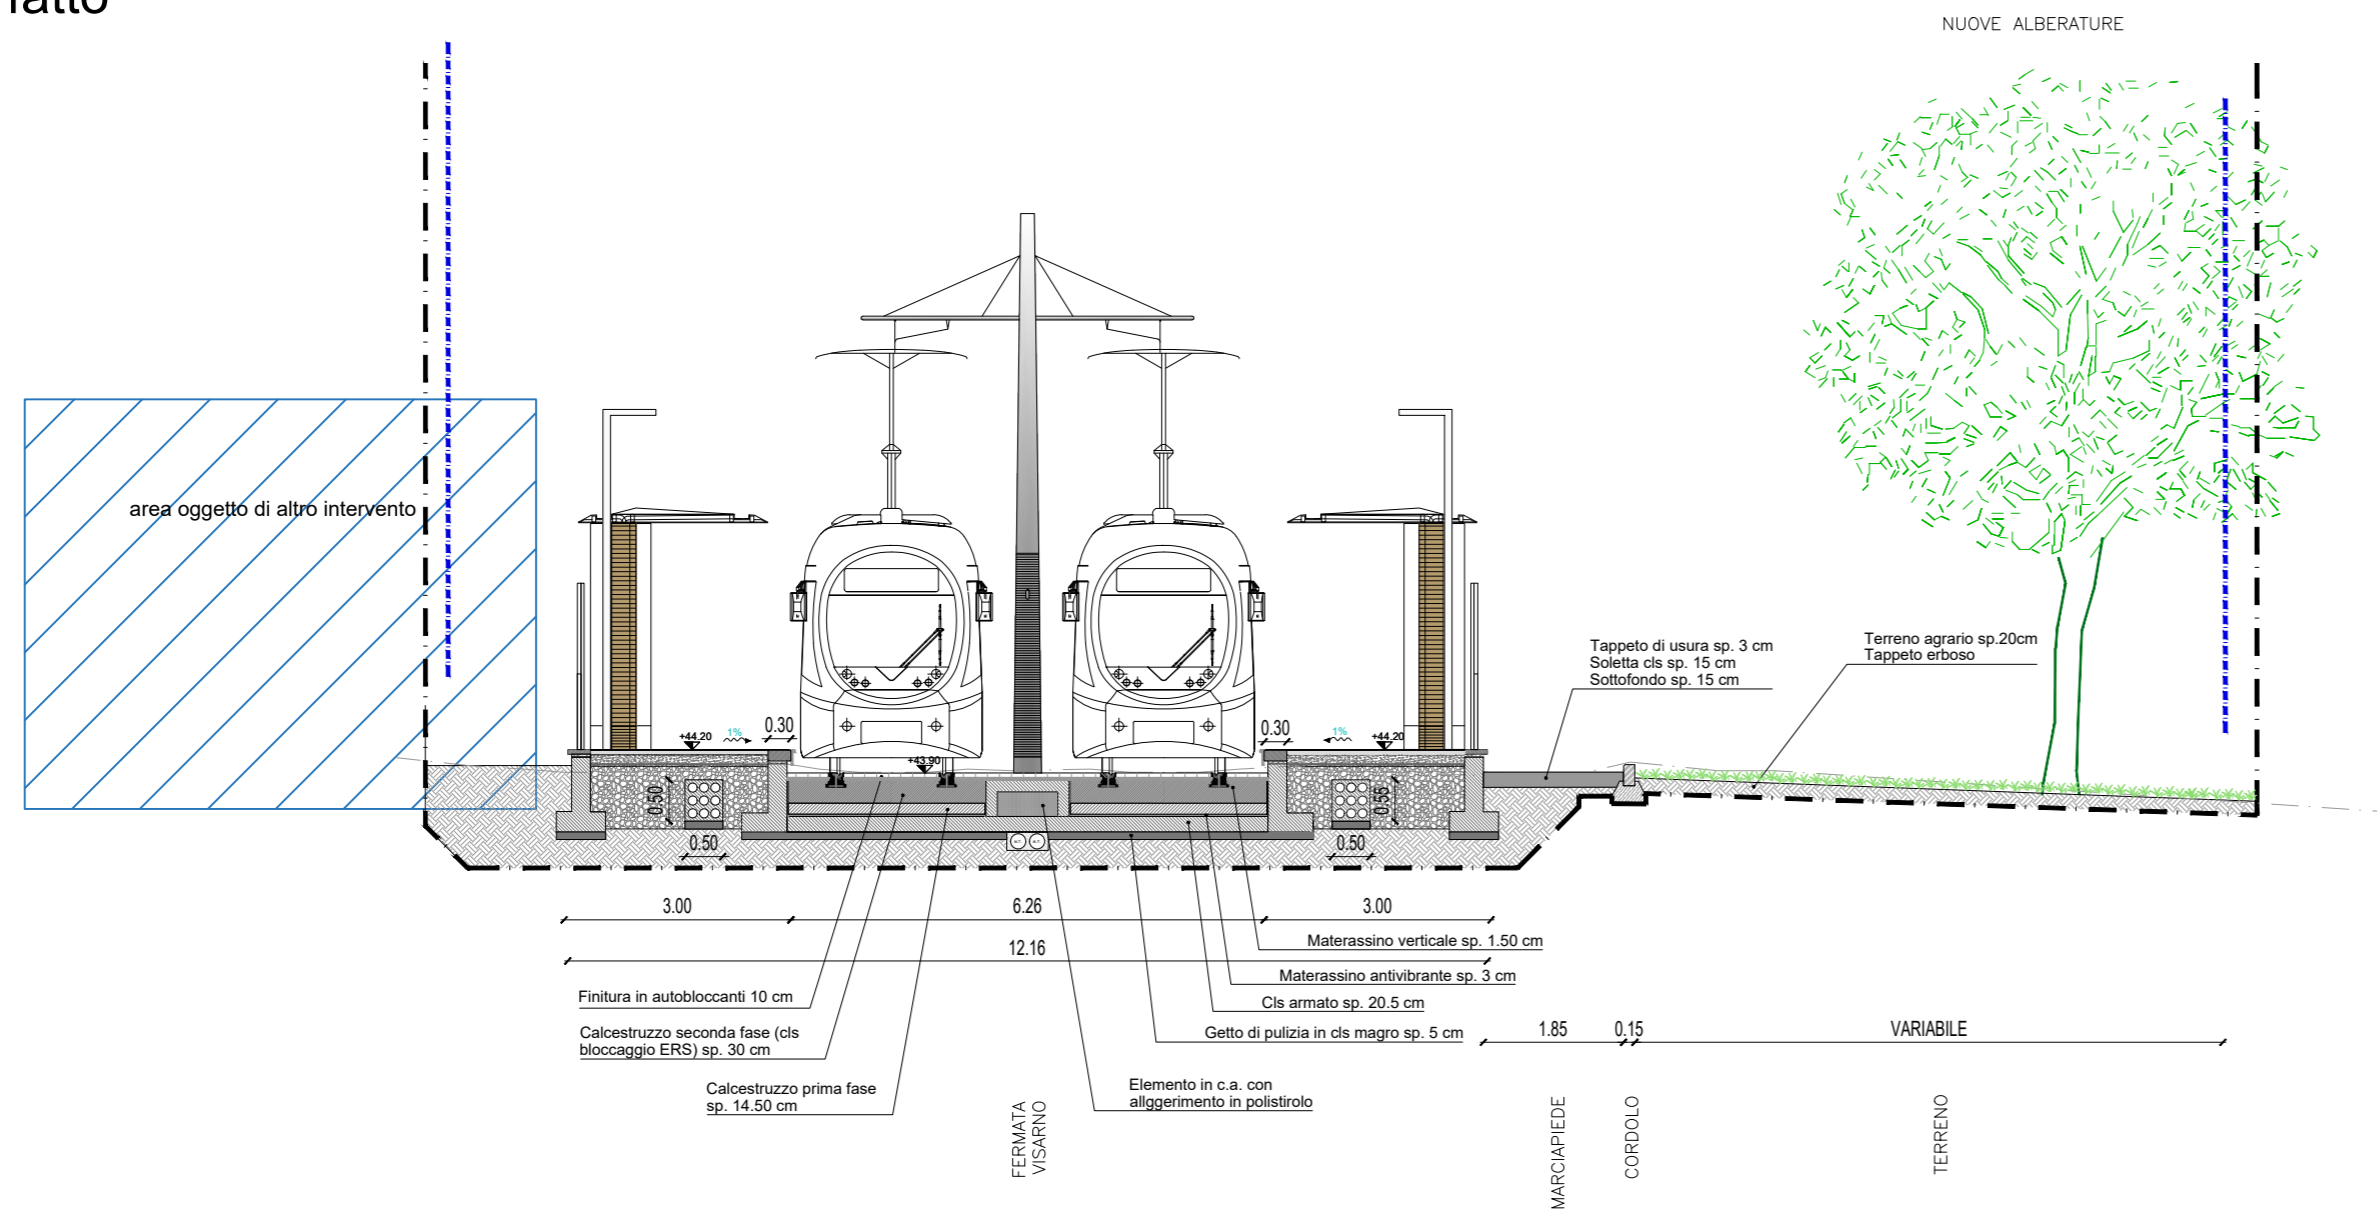


## Stato di progetto

# Sez. B - Area OGR

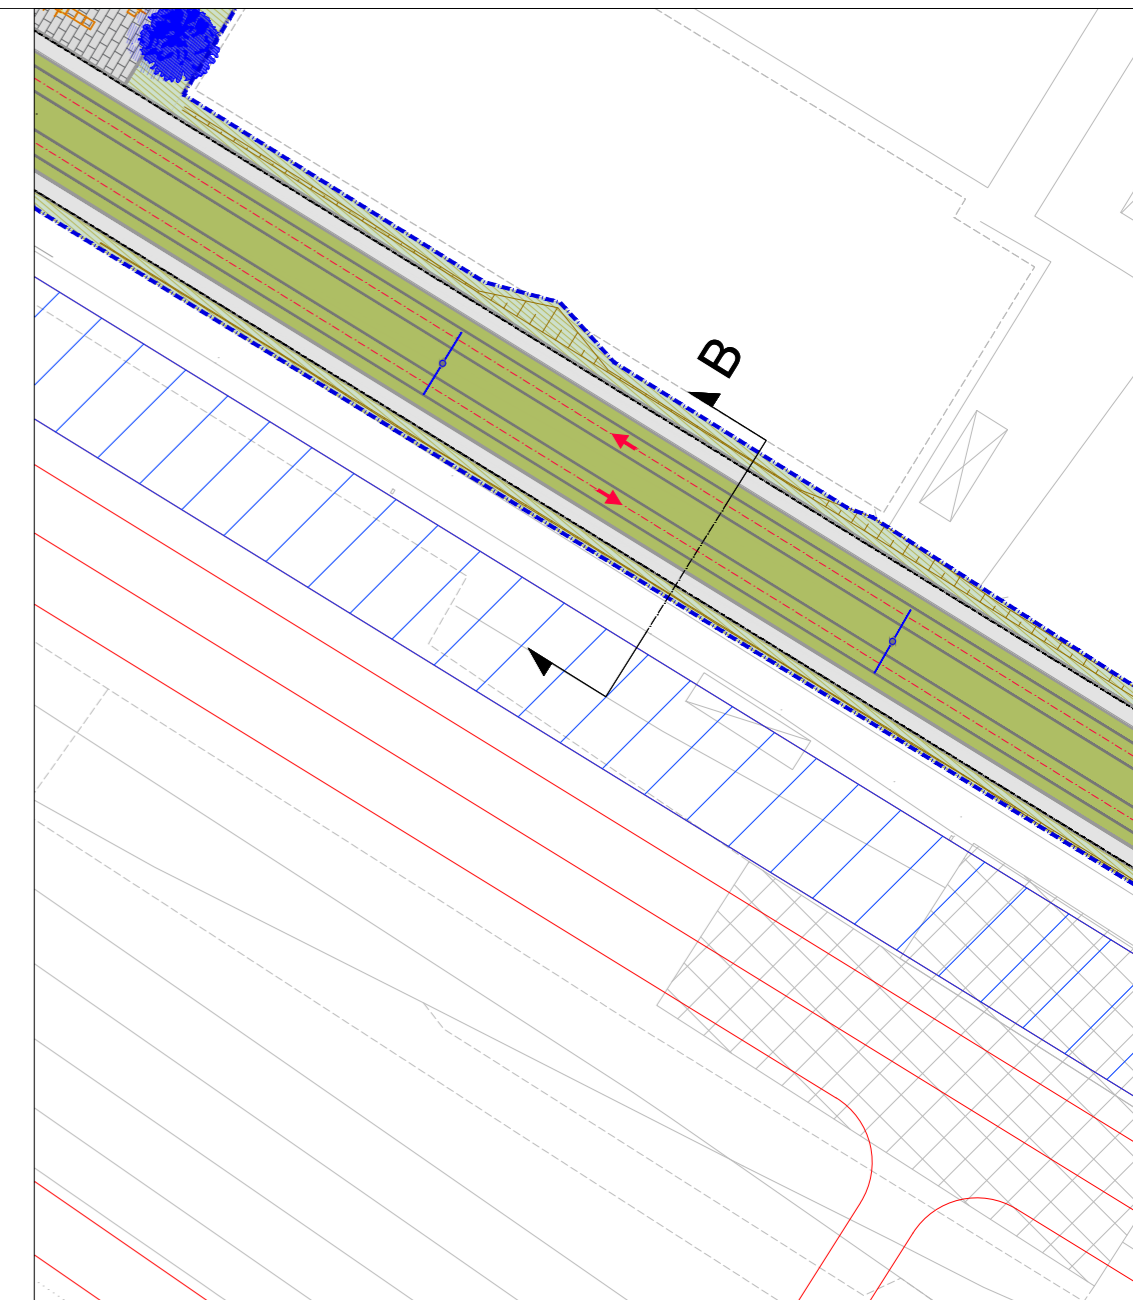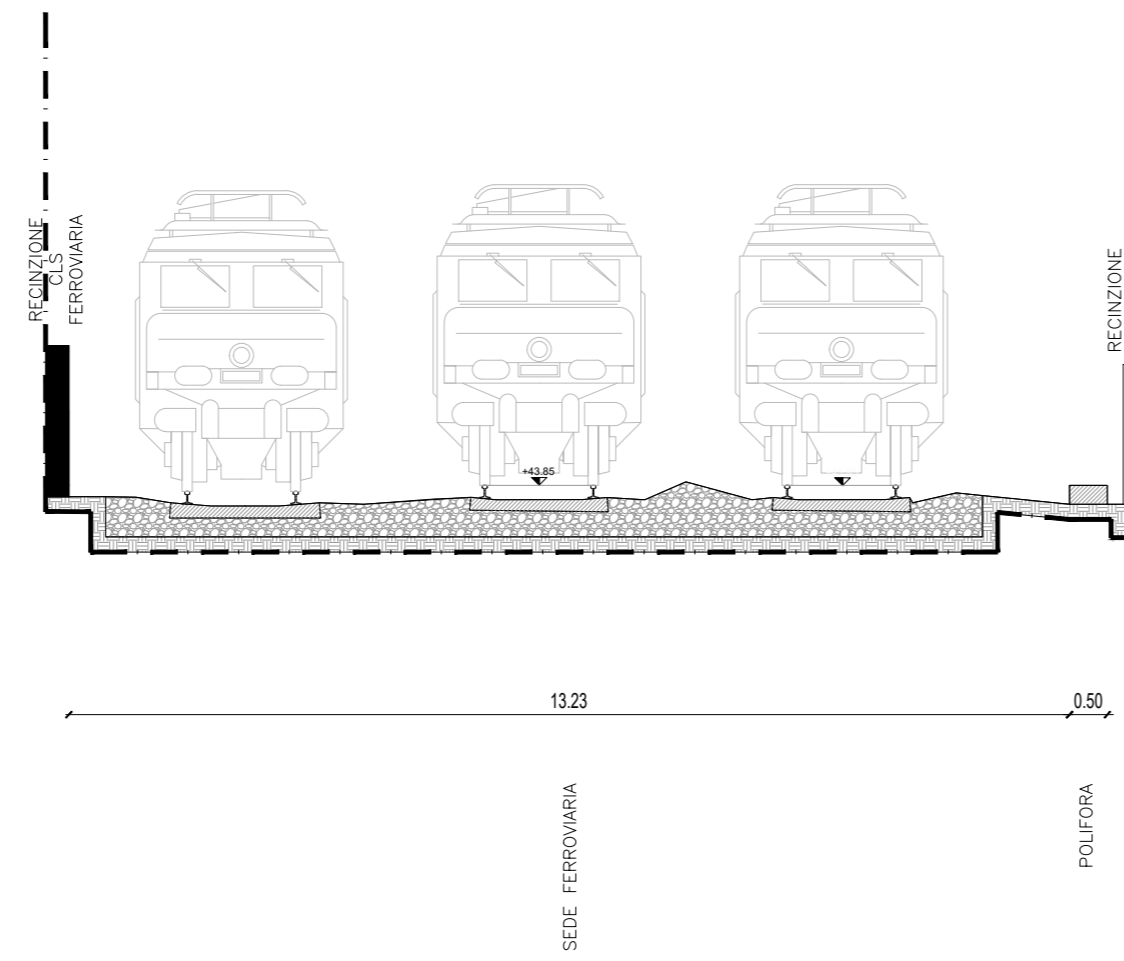


## Stato di fatto

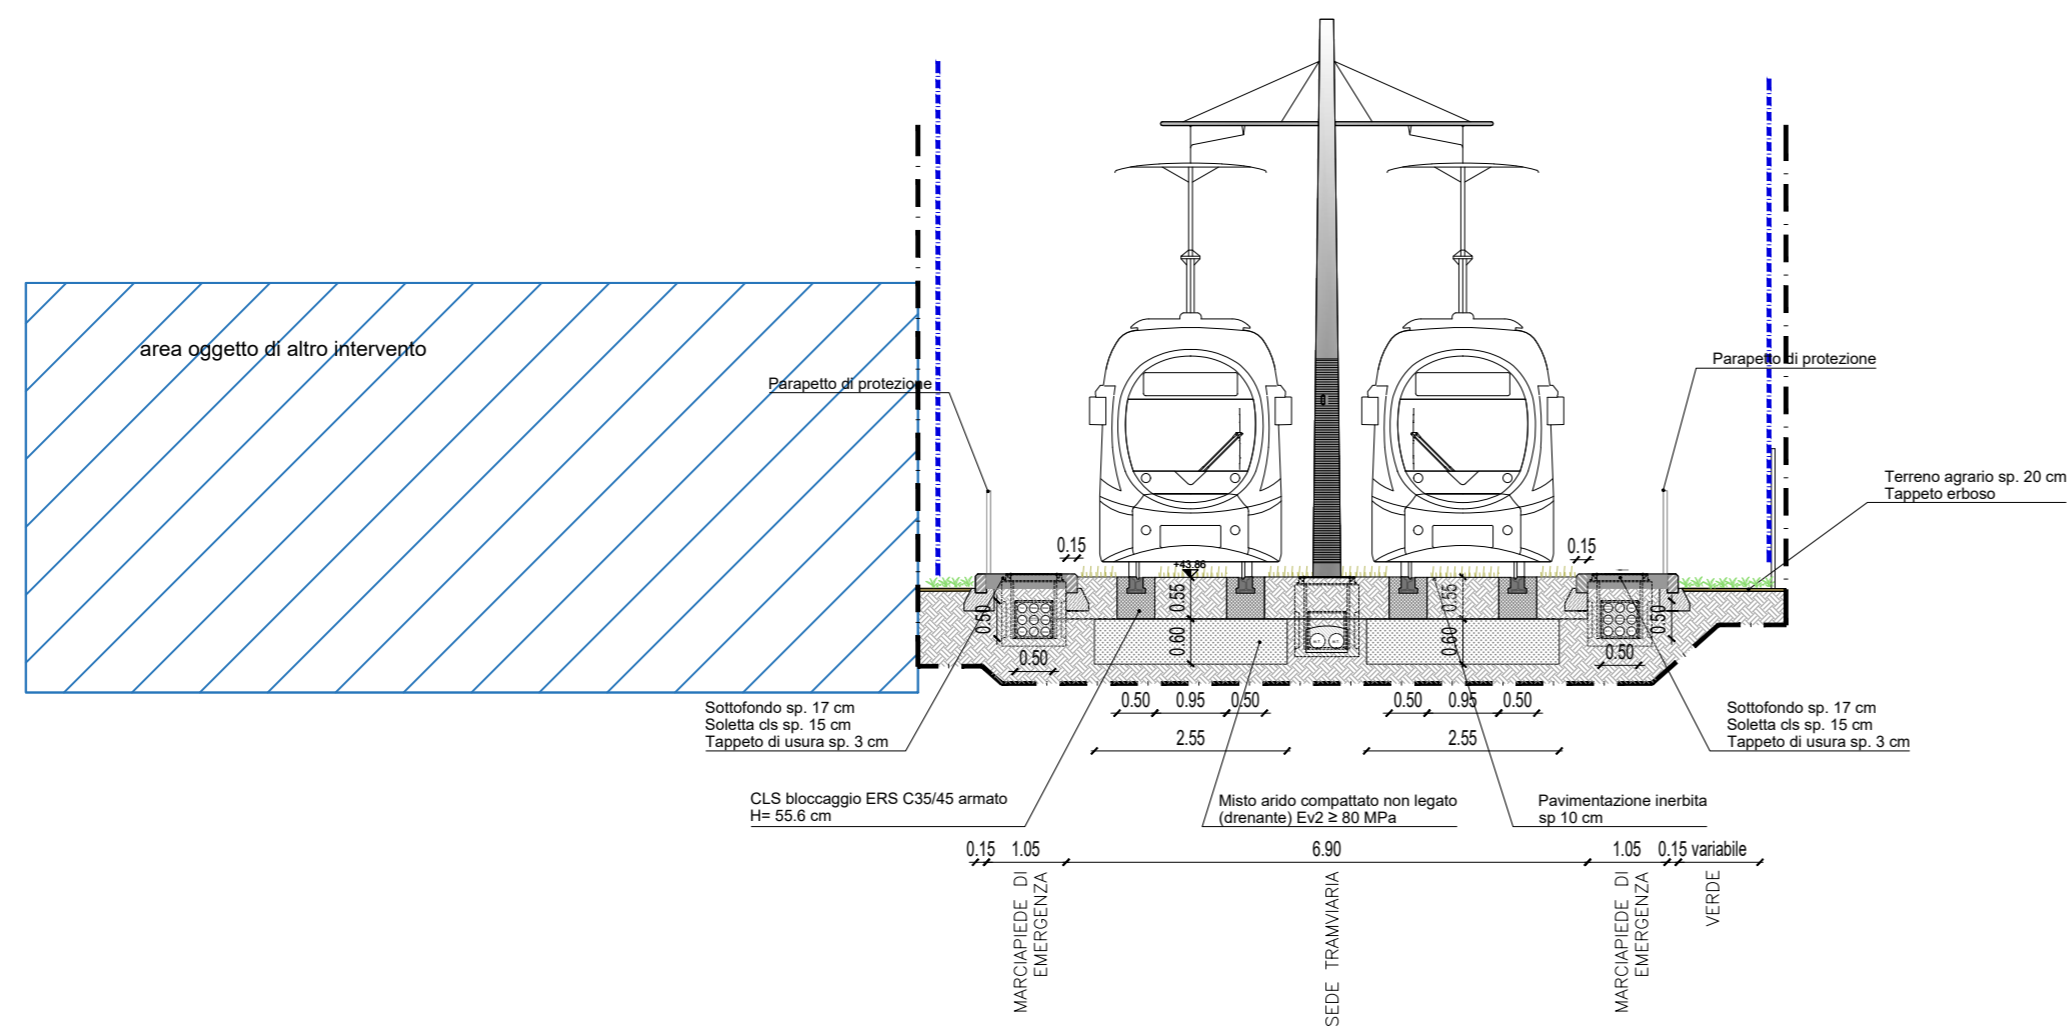


## Stato di progetto

# Sez. 4 - Fermata Cascine

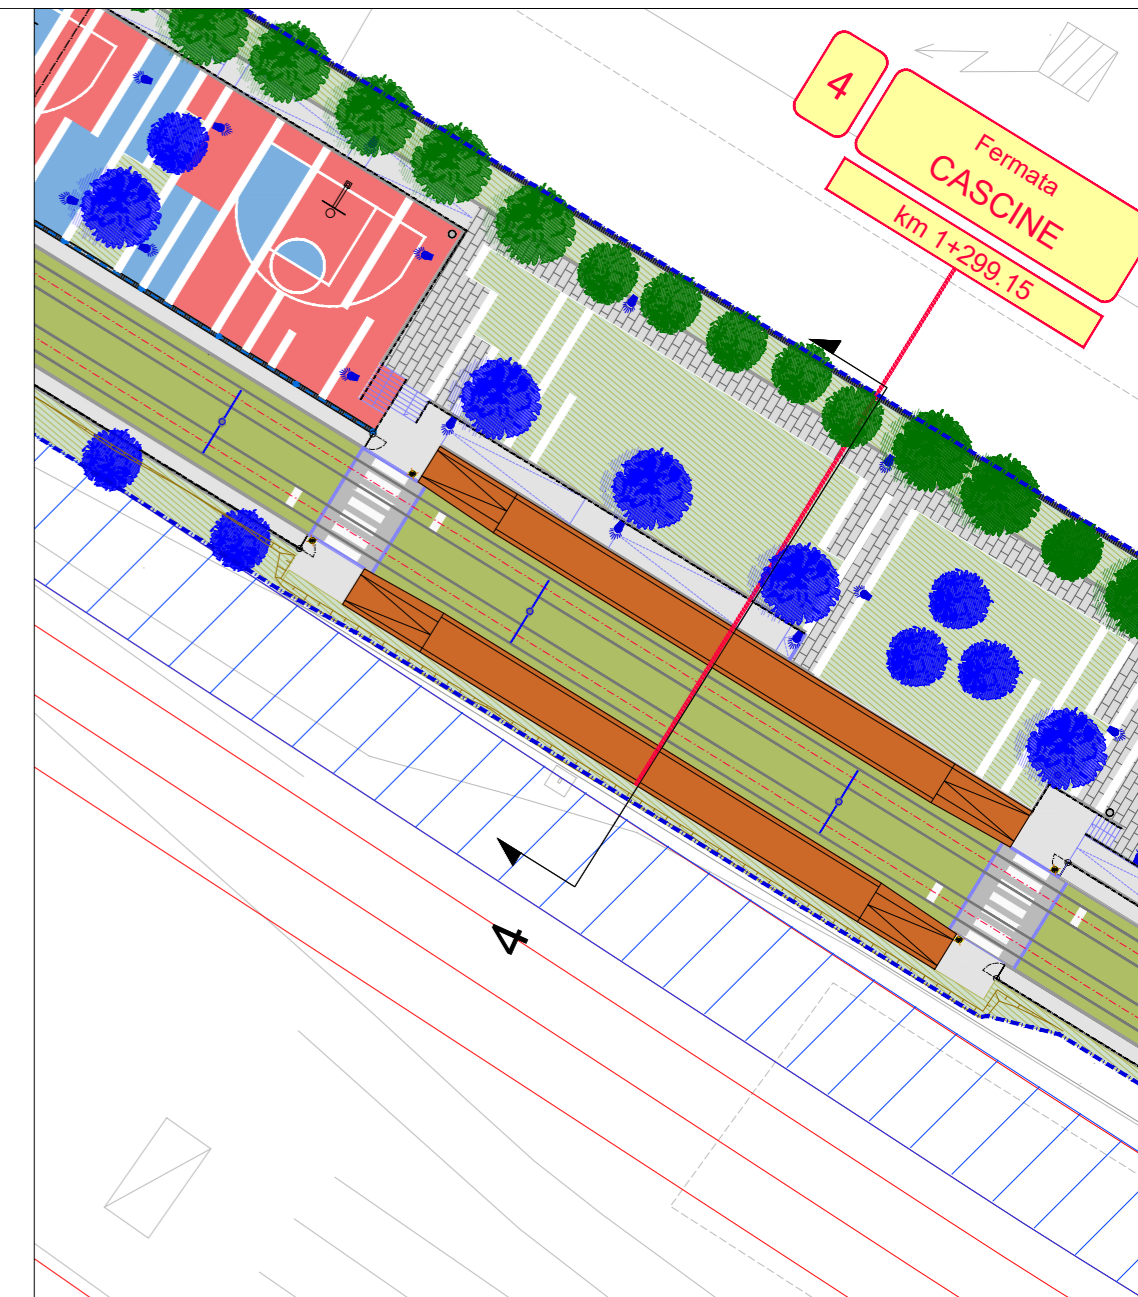



## Stato di fatto

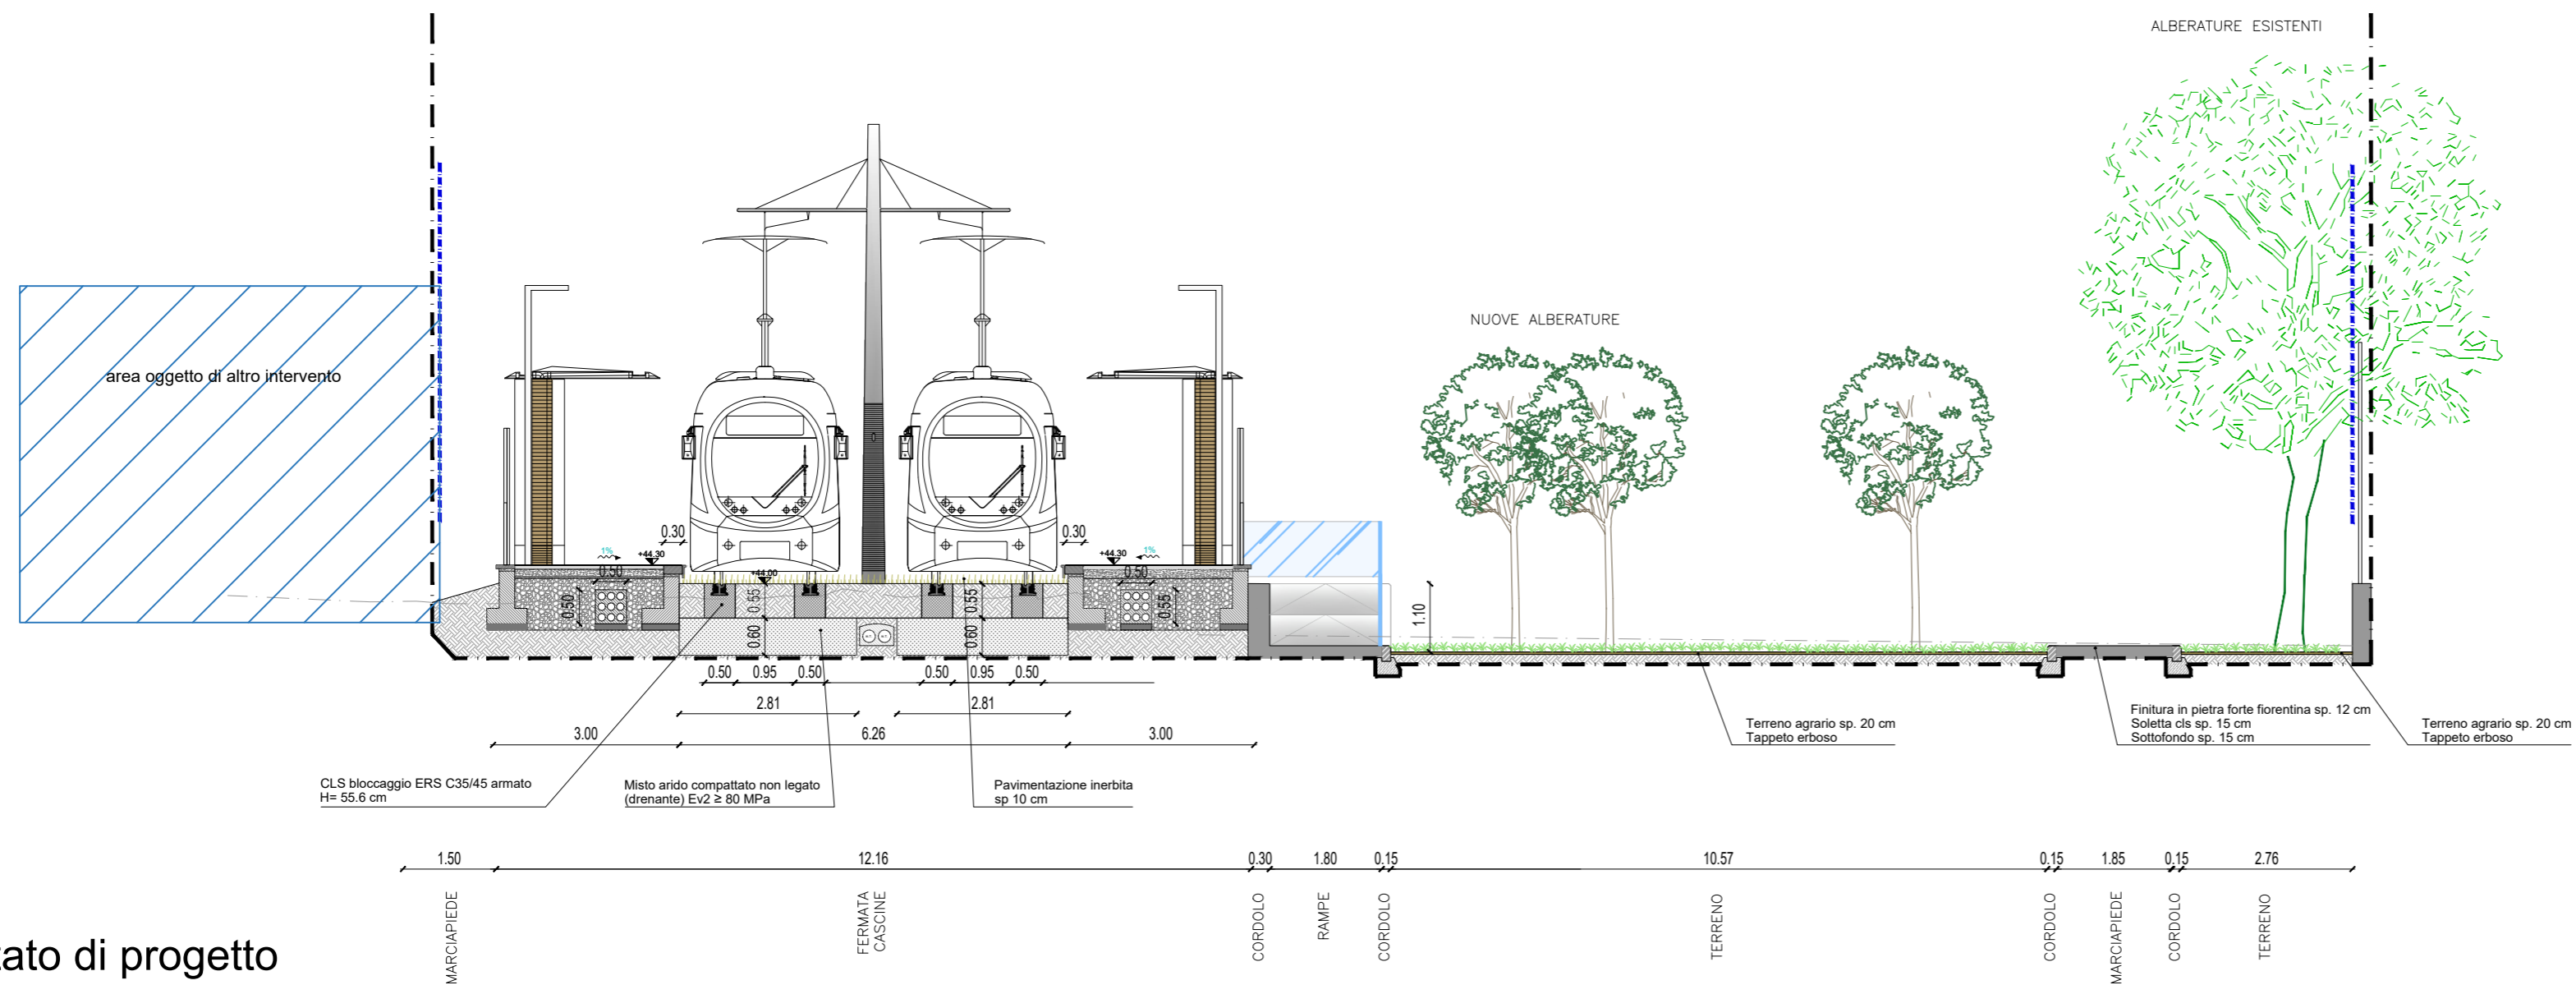


## Stato di progetto



# Sez. C - Area Cascine

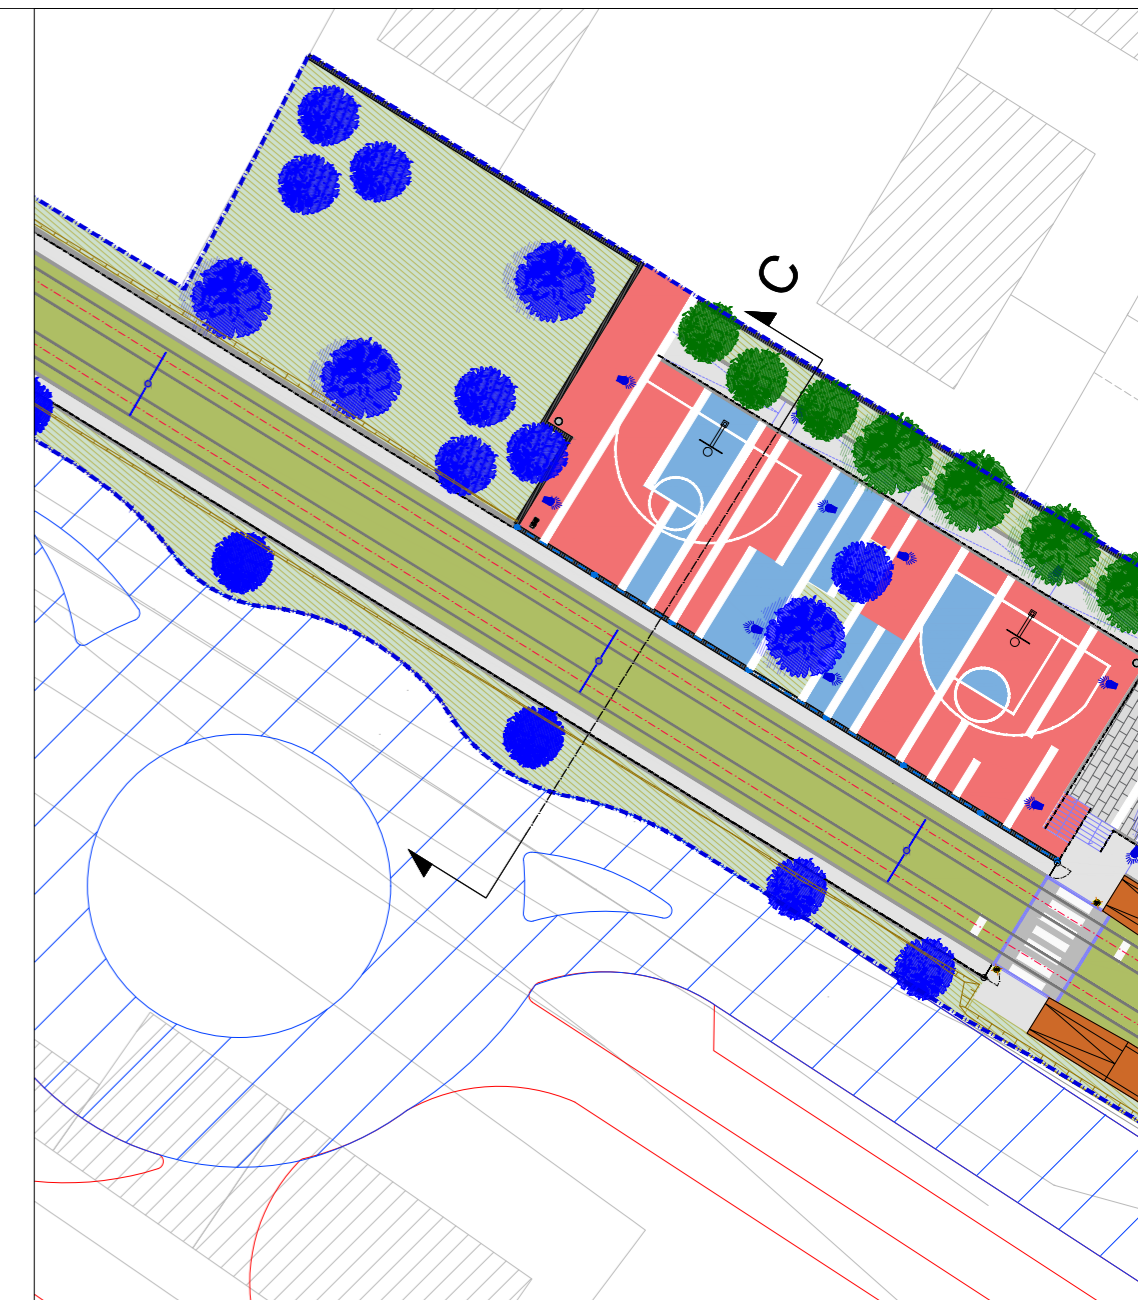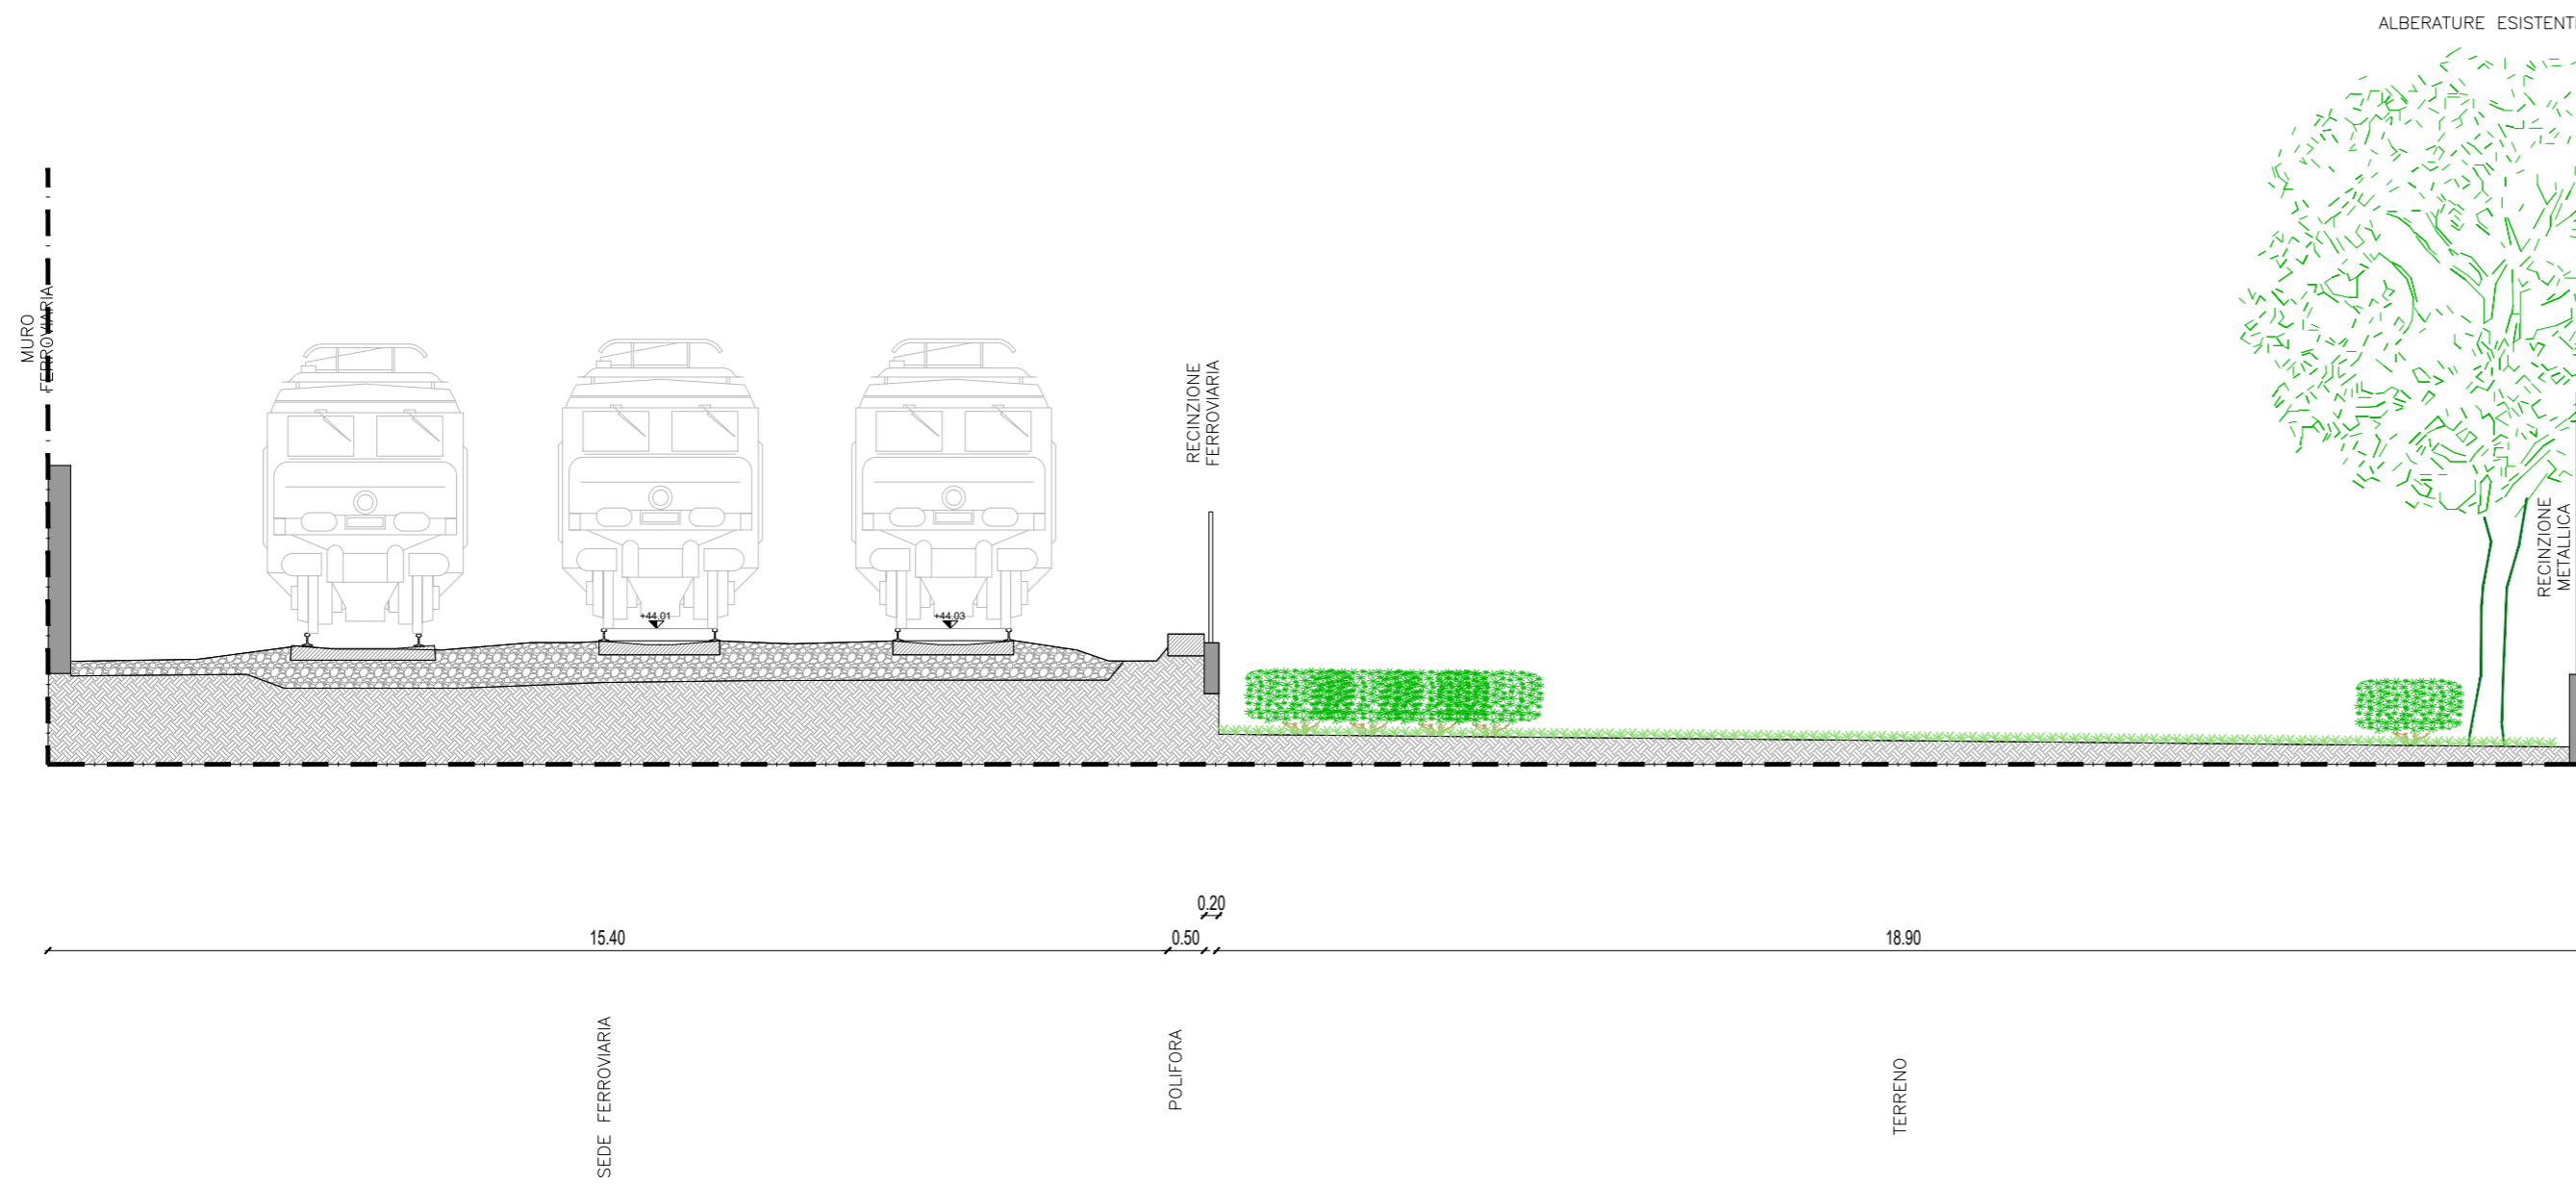


## Stato di fatto

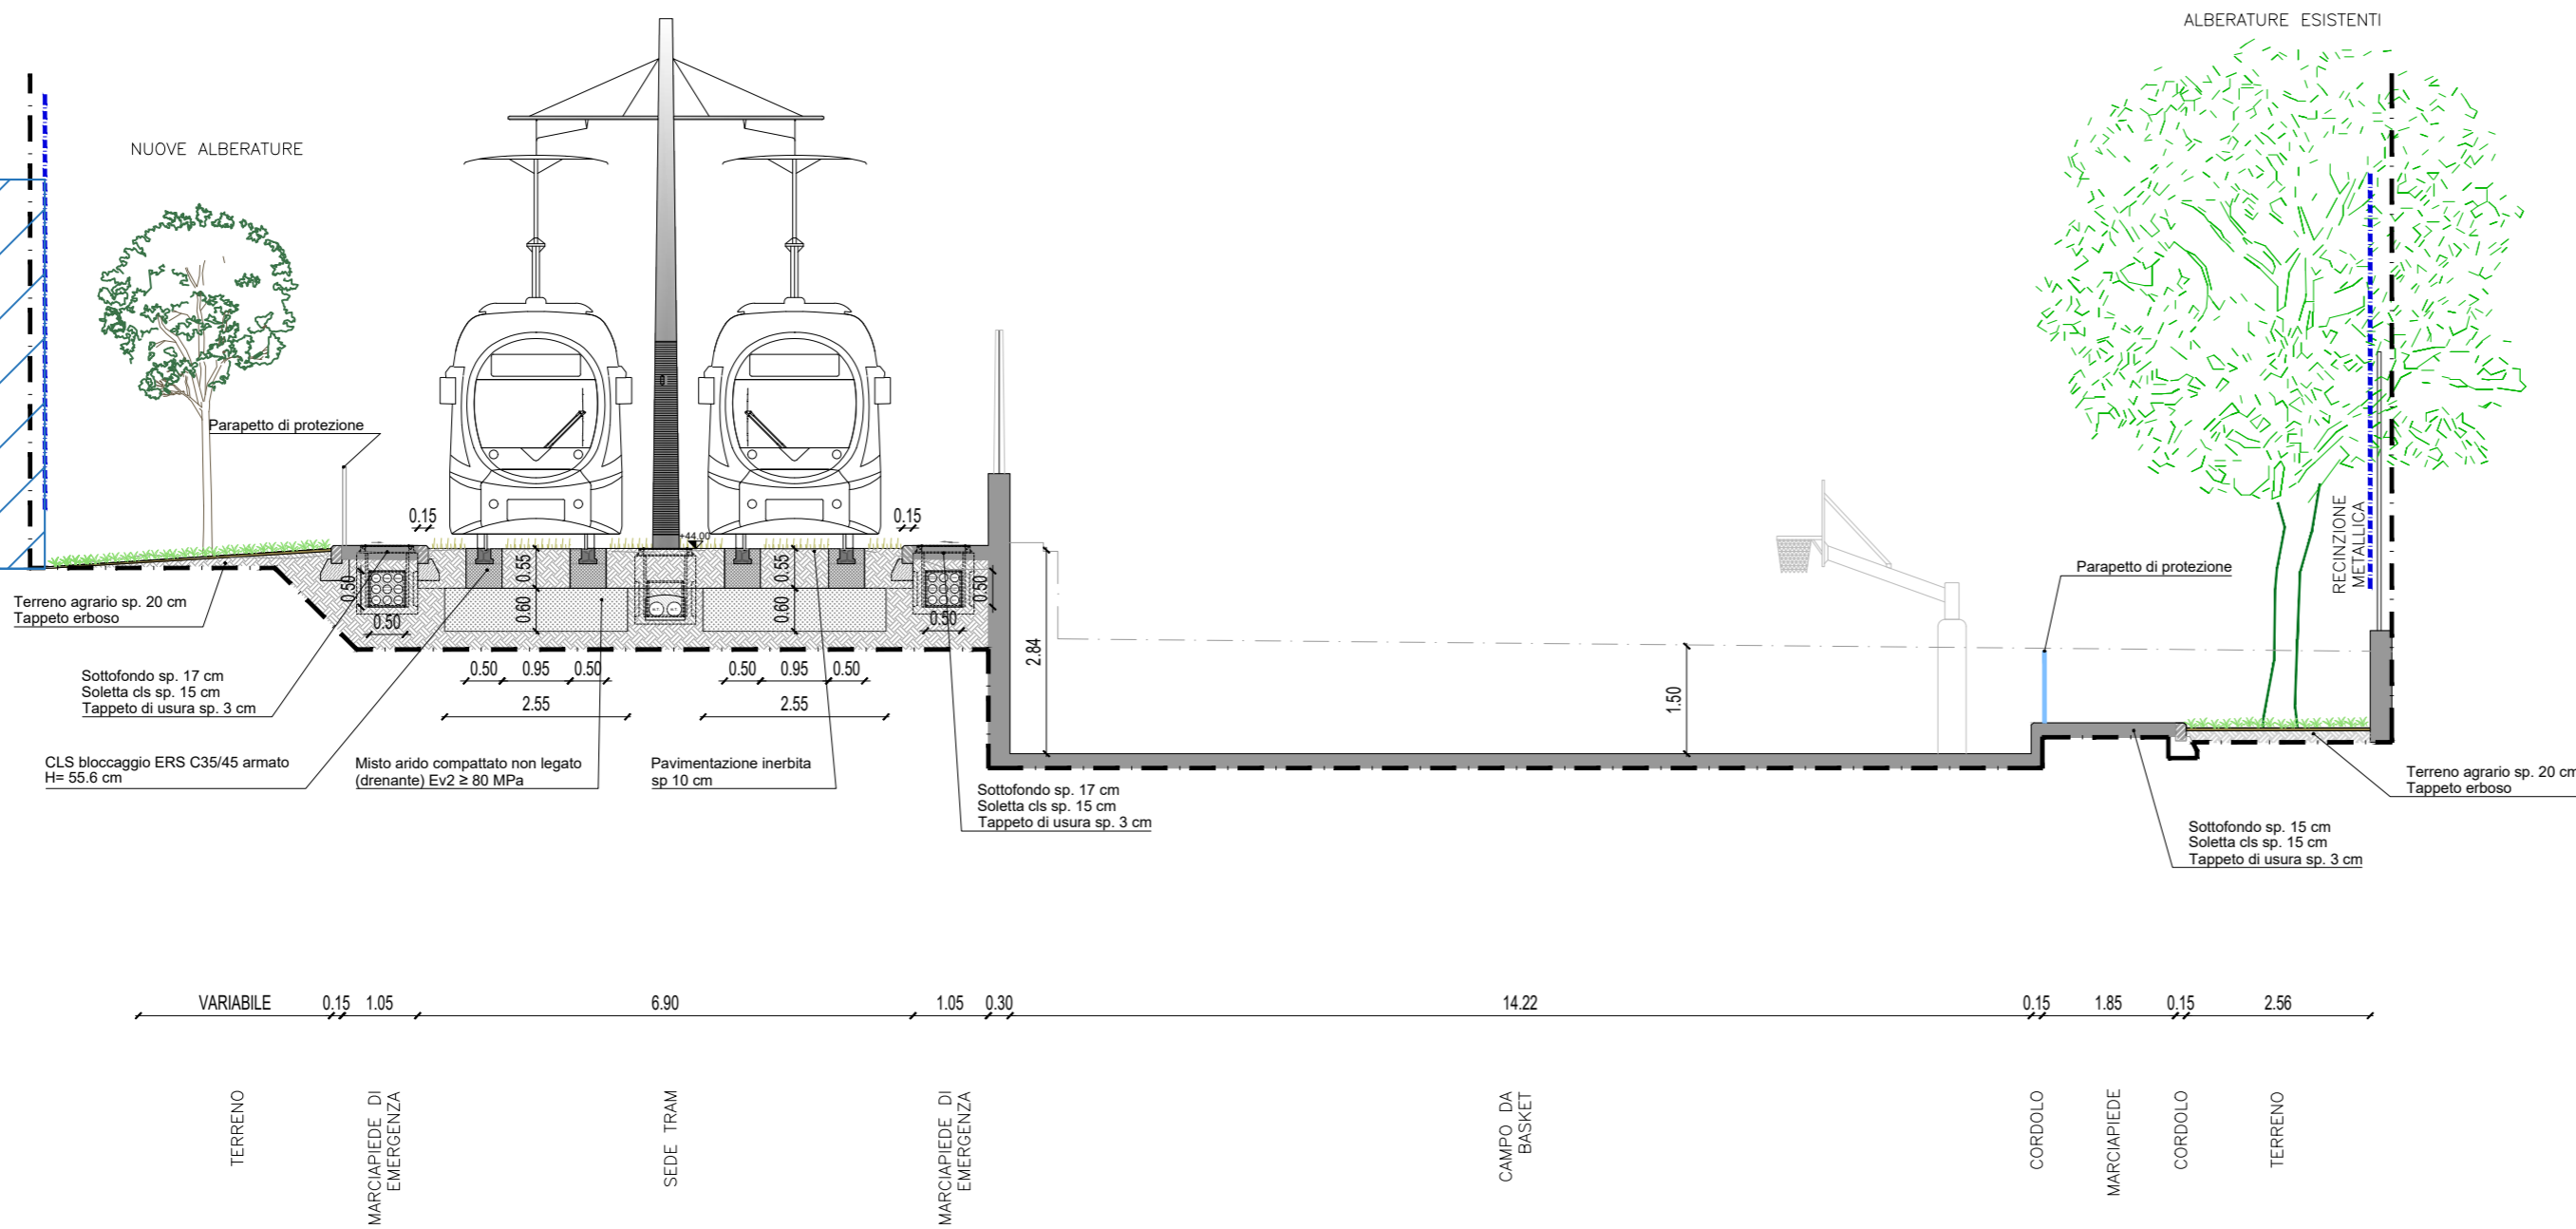



## Stato di progetto

# Sez. D - Via delle Cascine


Stato di fatto

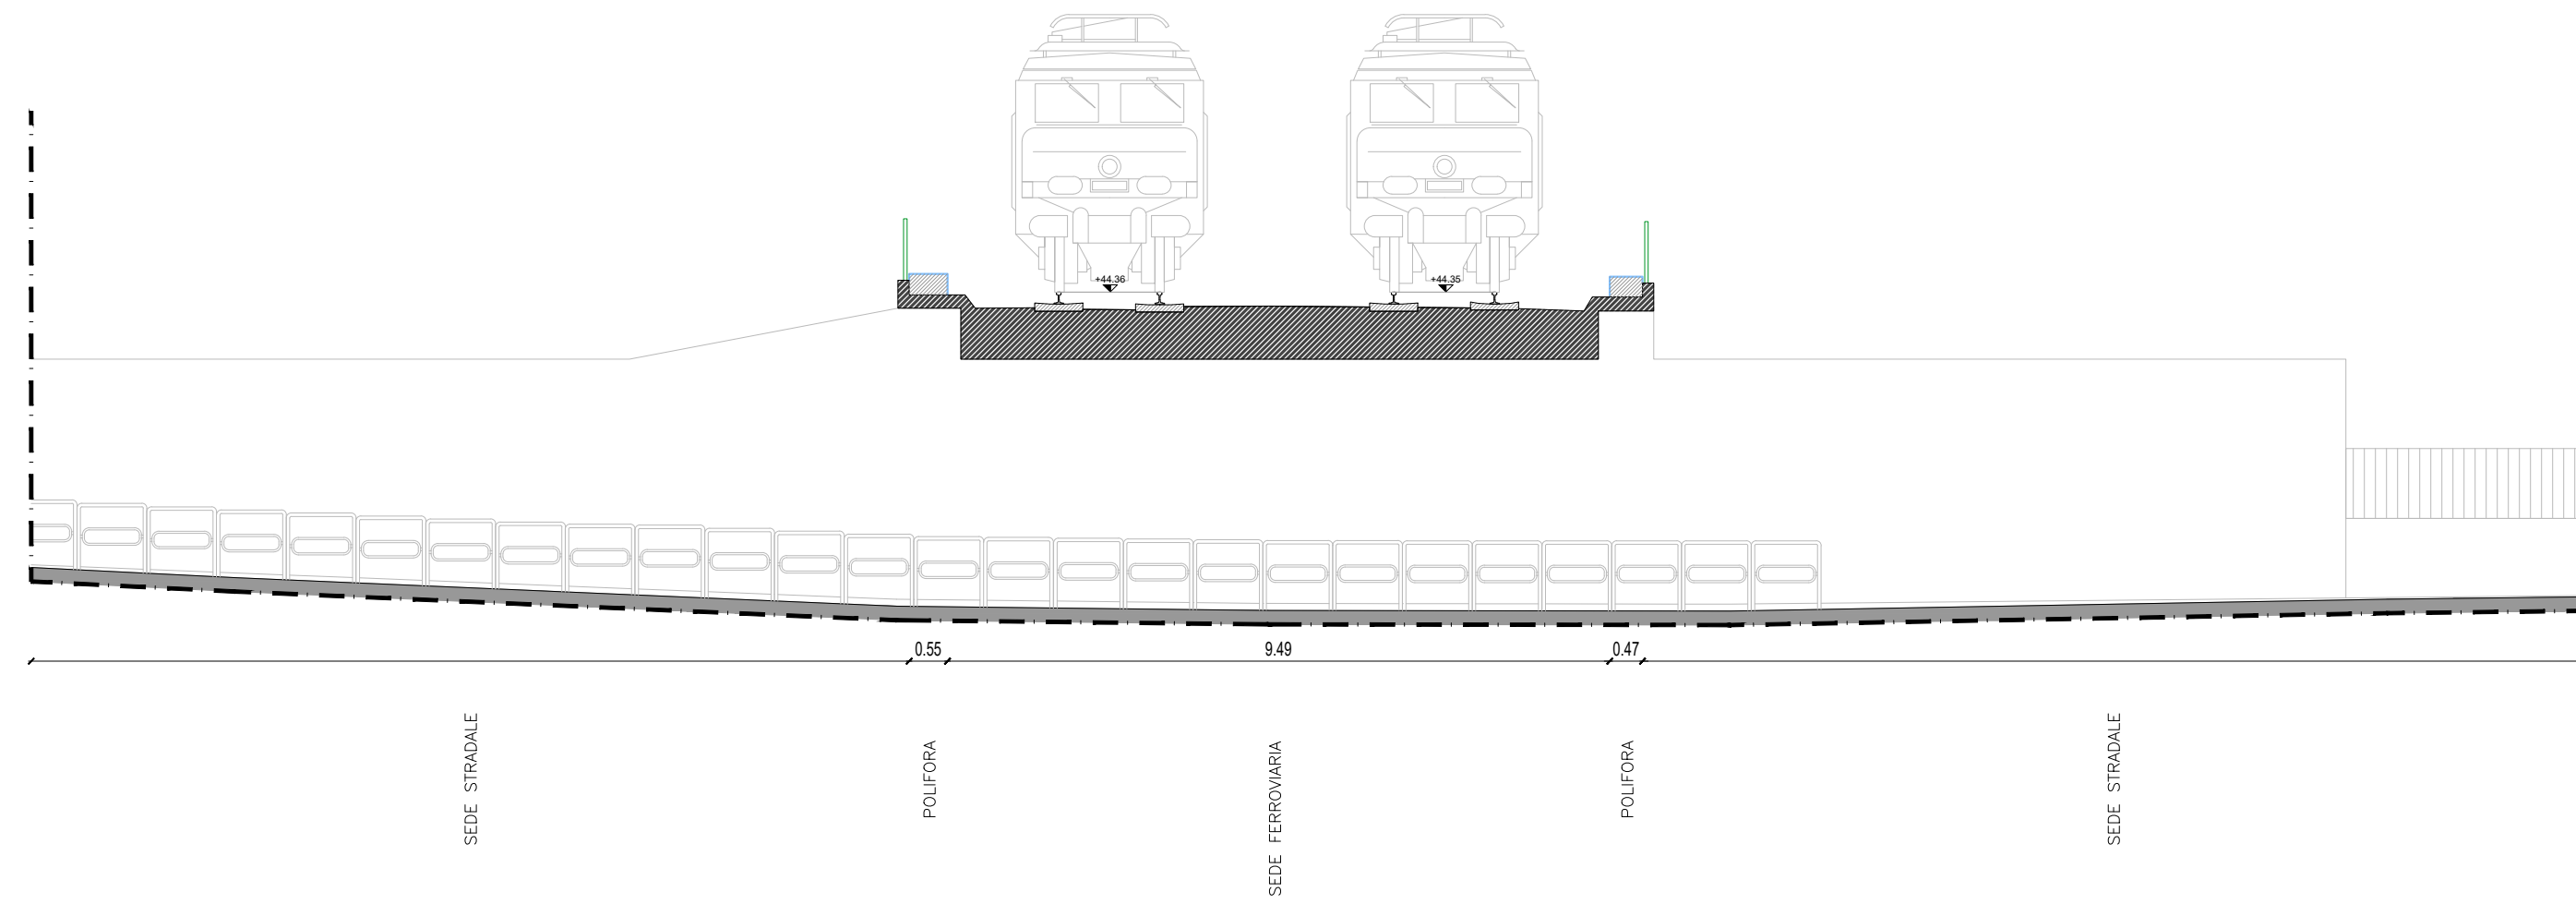


Stato di progetto

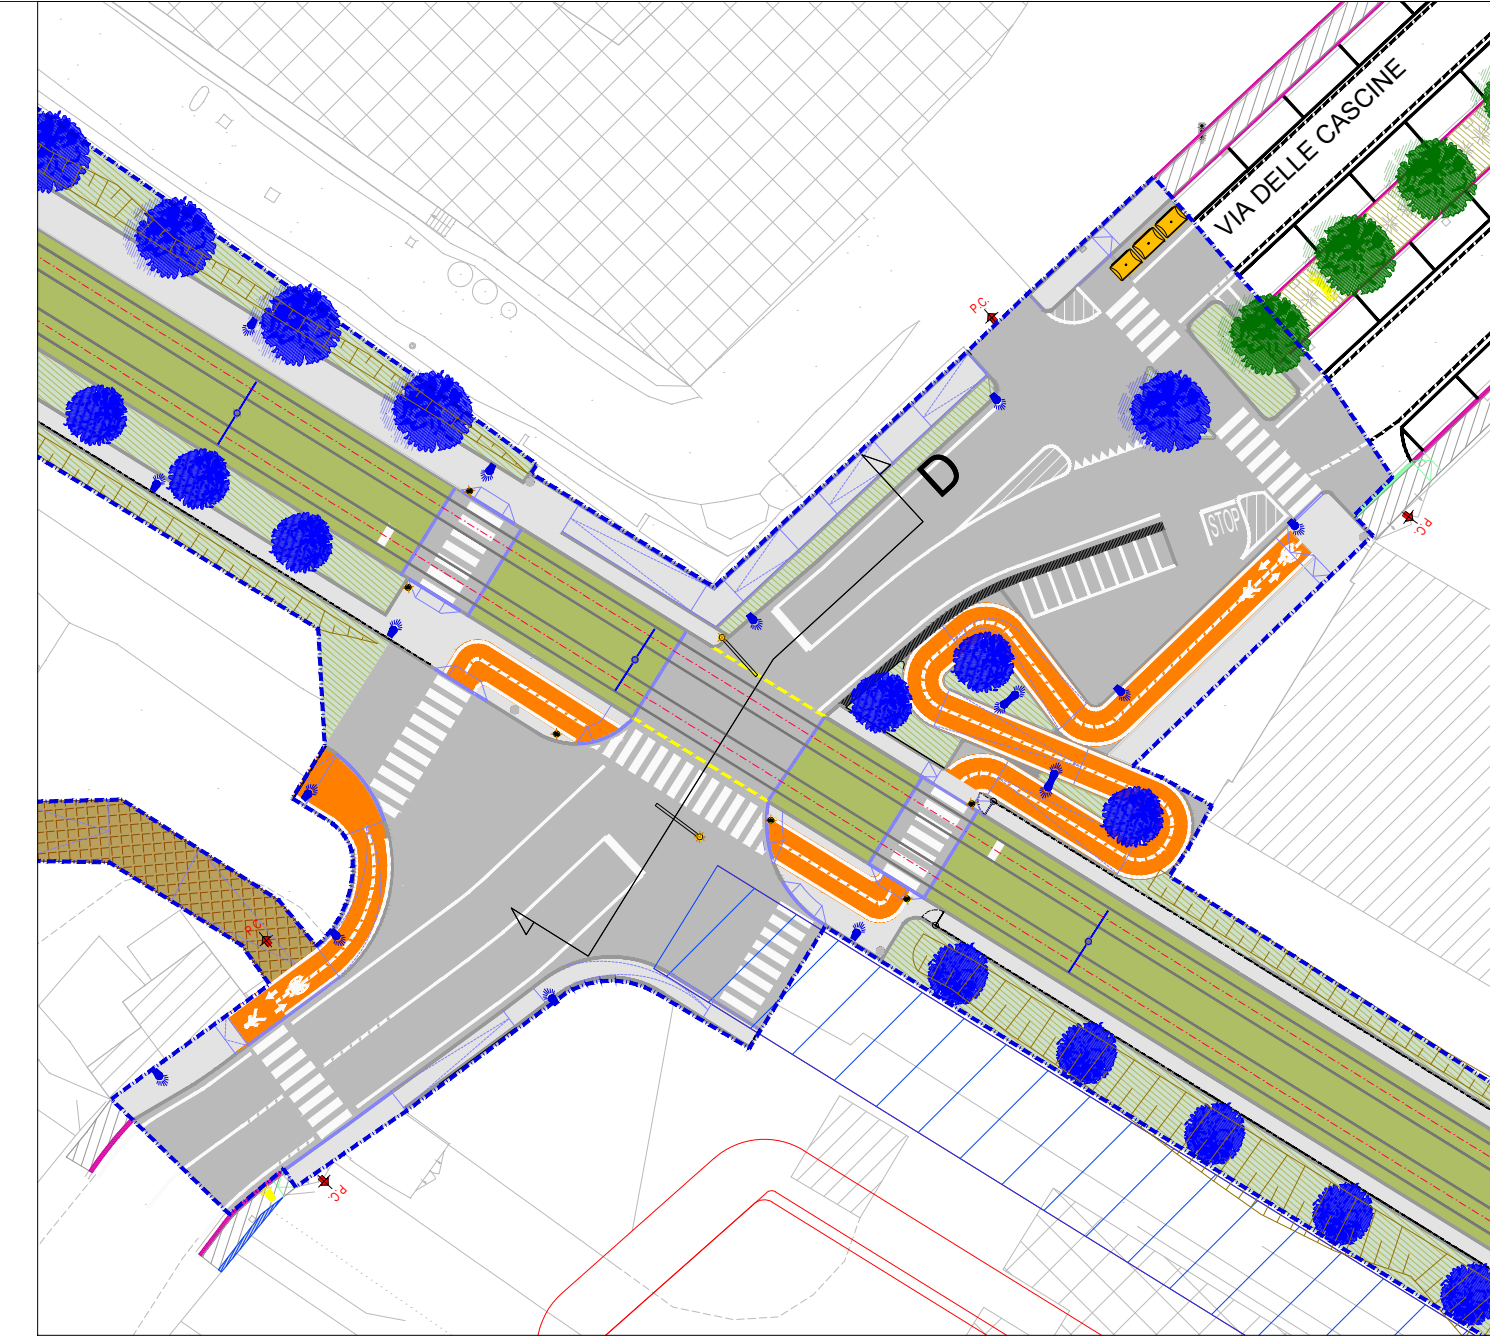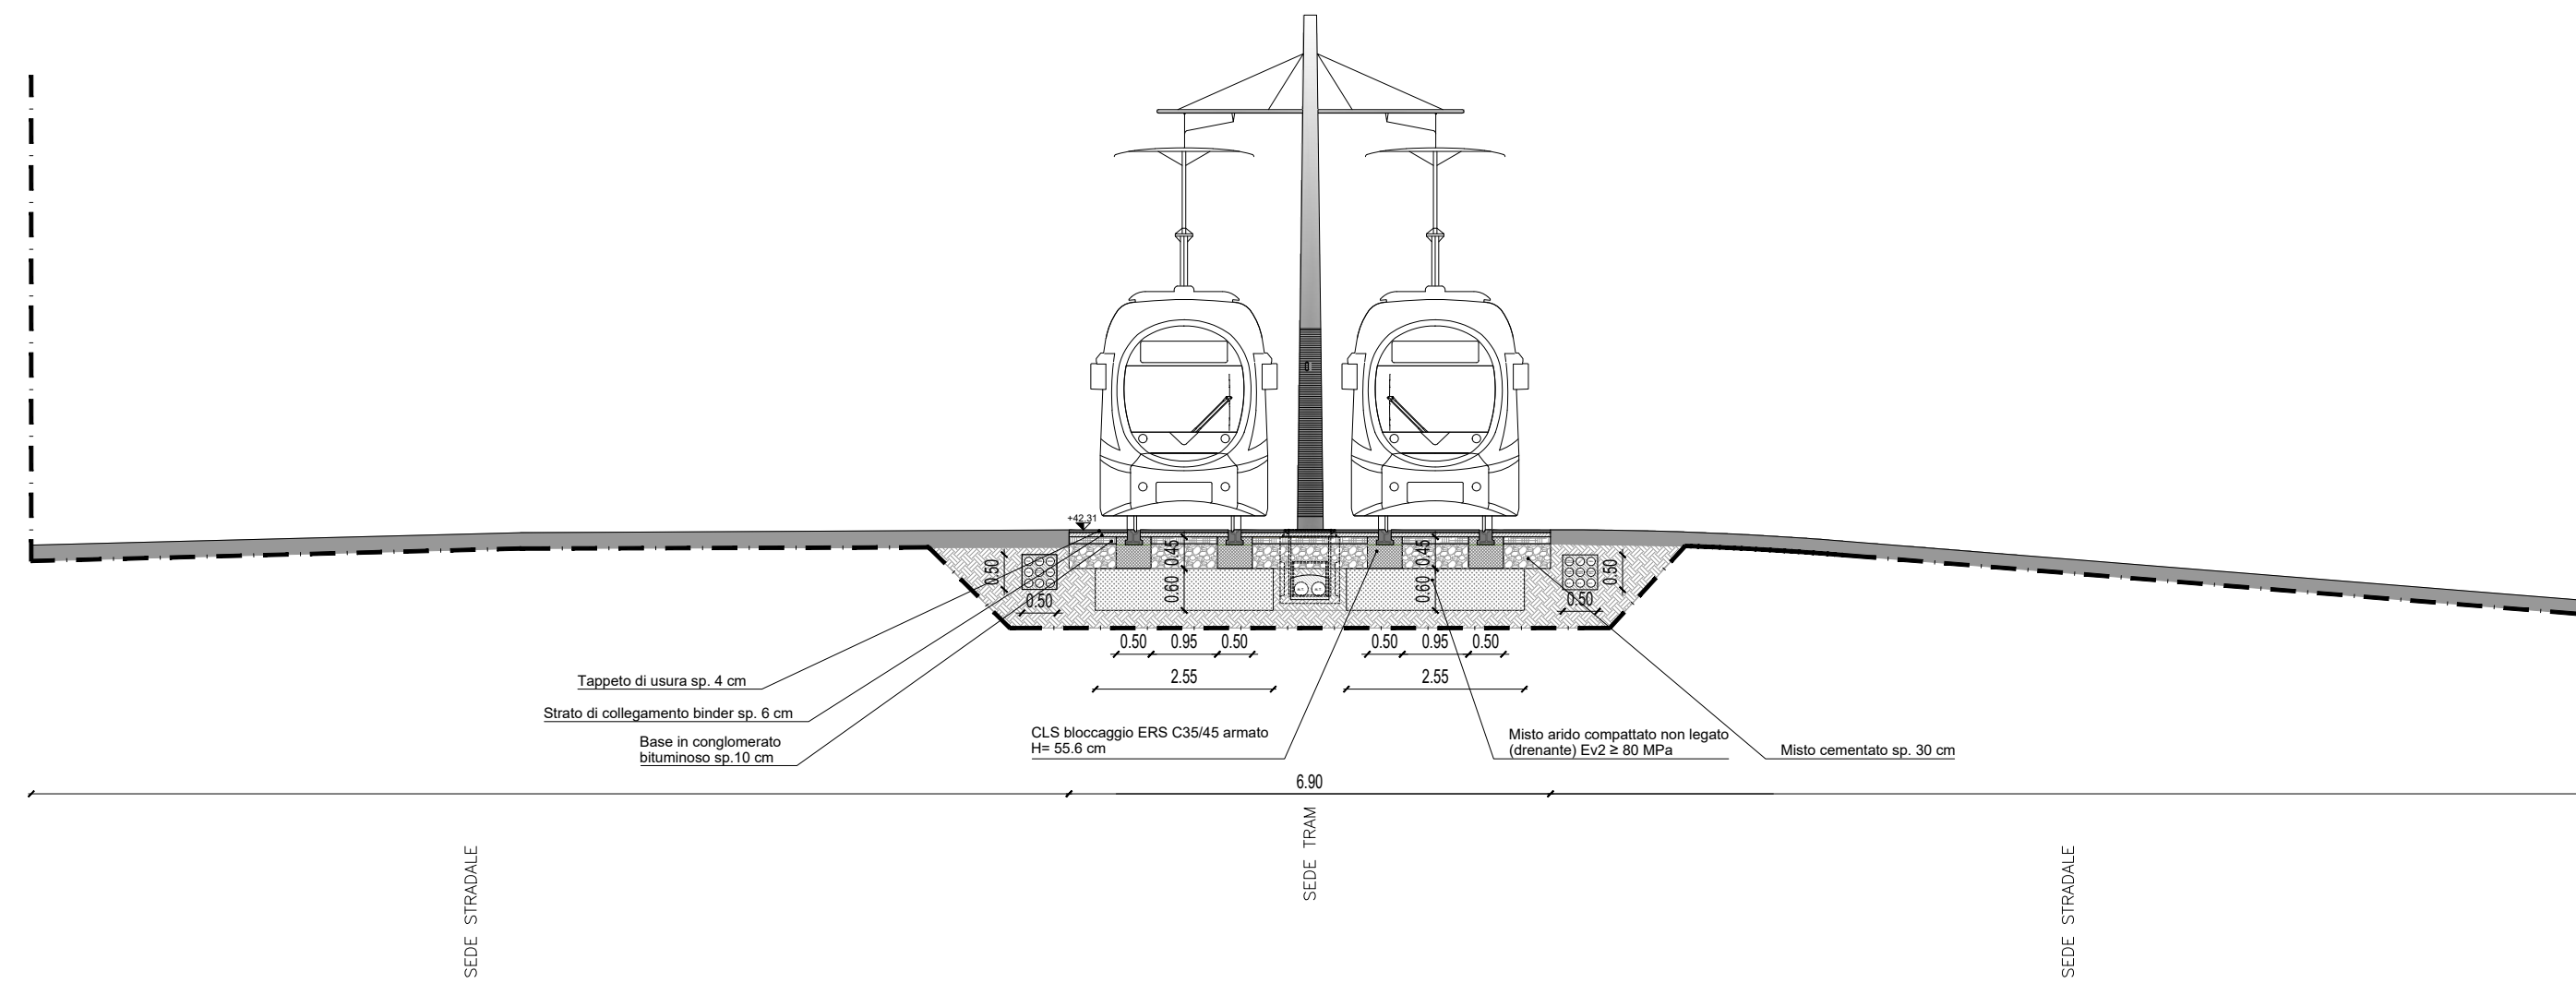


# Sez. E - Area Manifattura Tabacchi

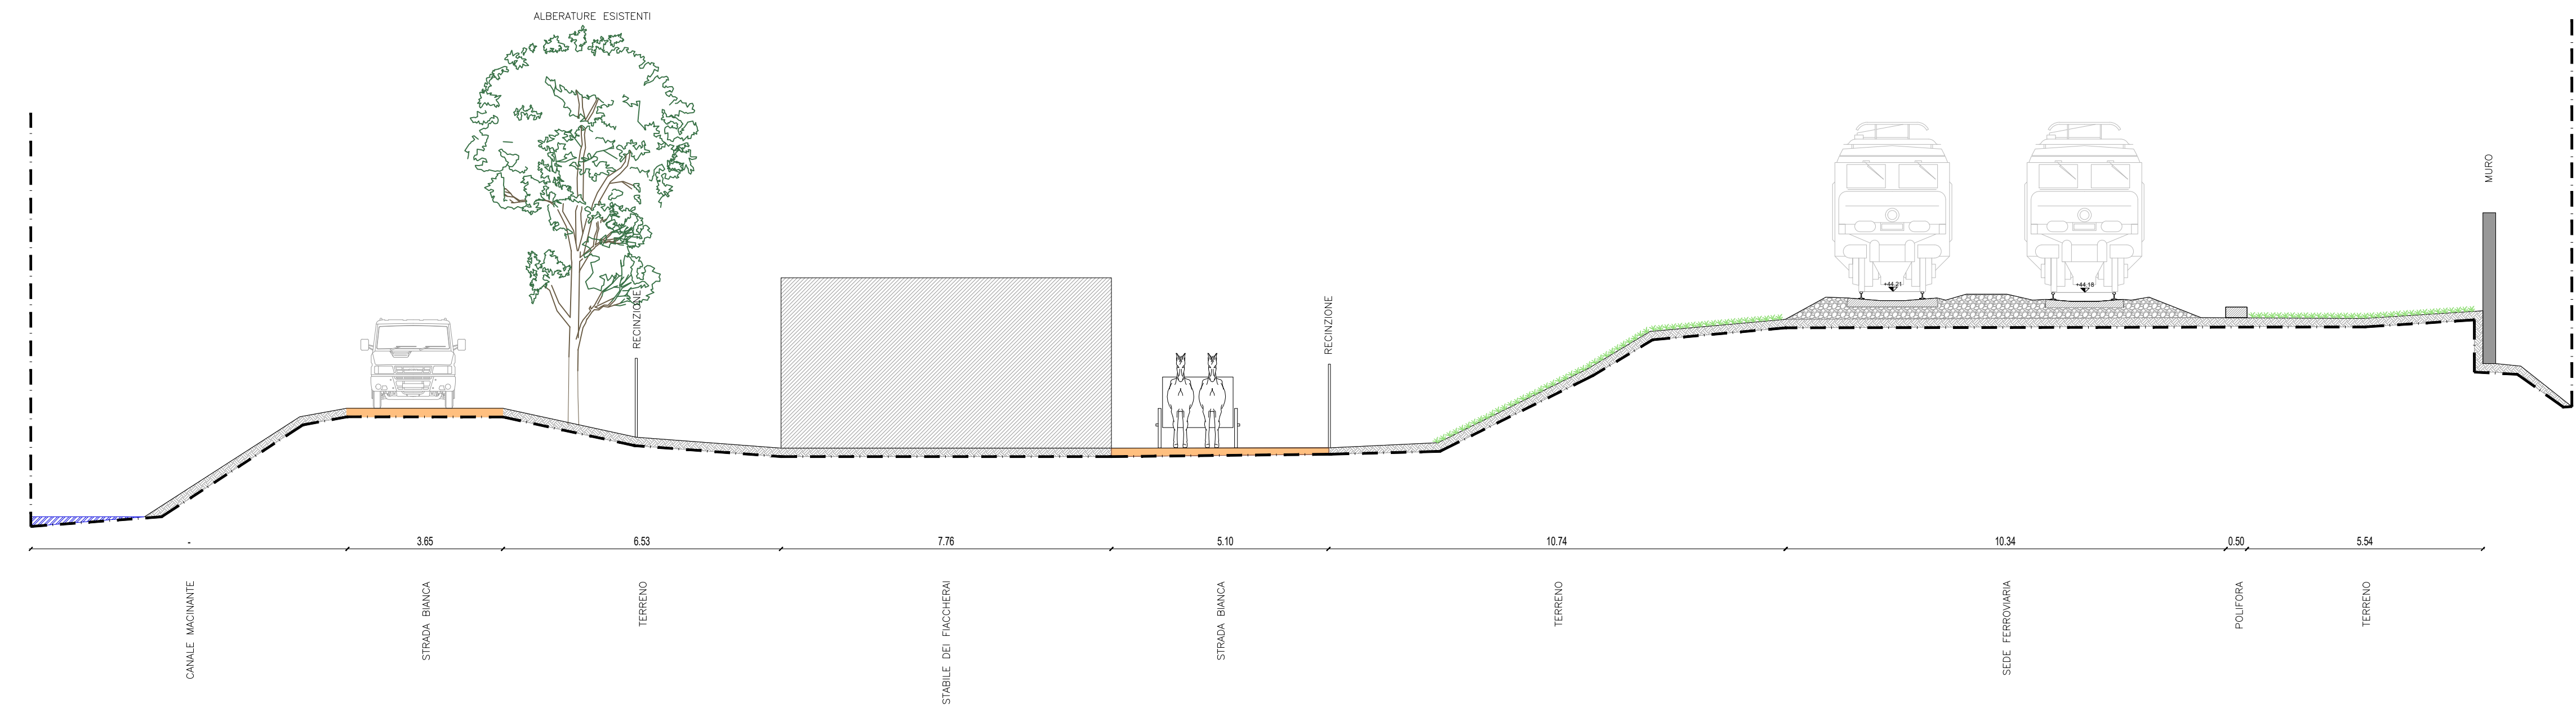


Stato di fatto

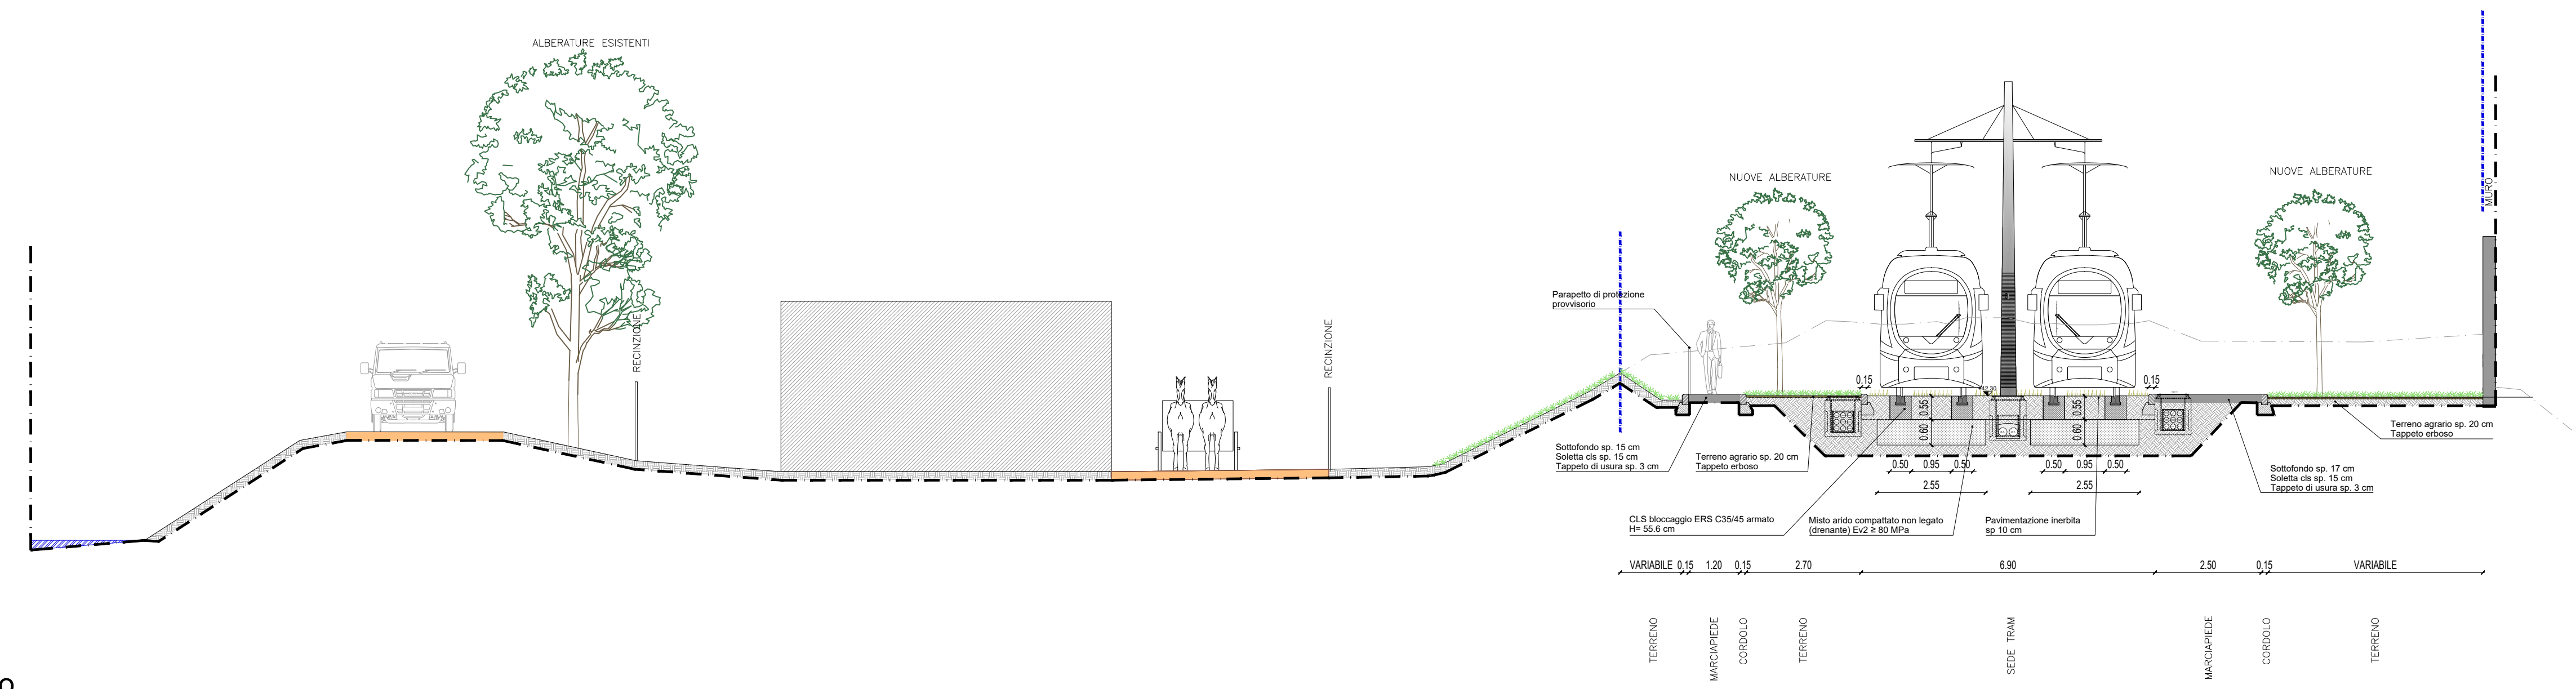


Stato di progetto

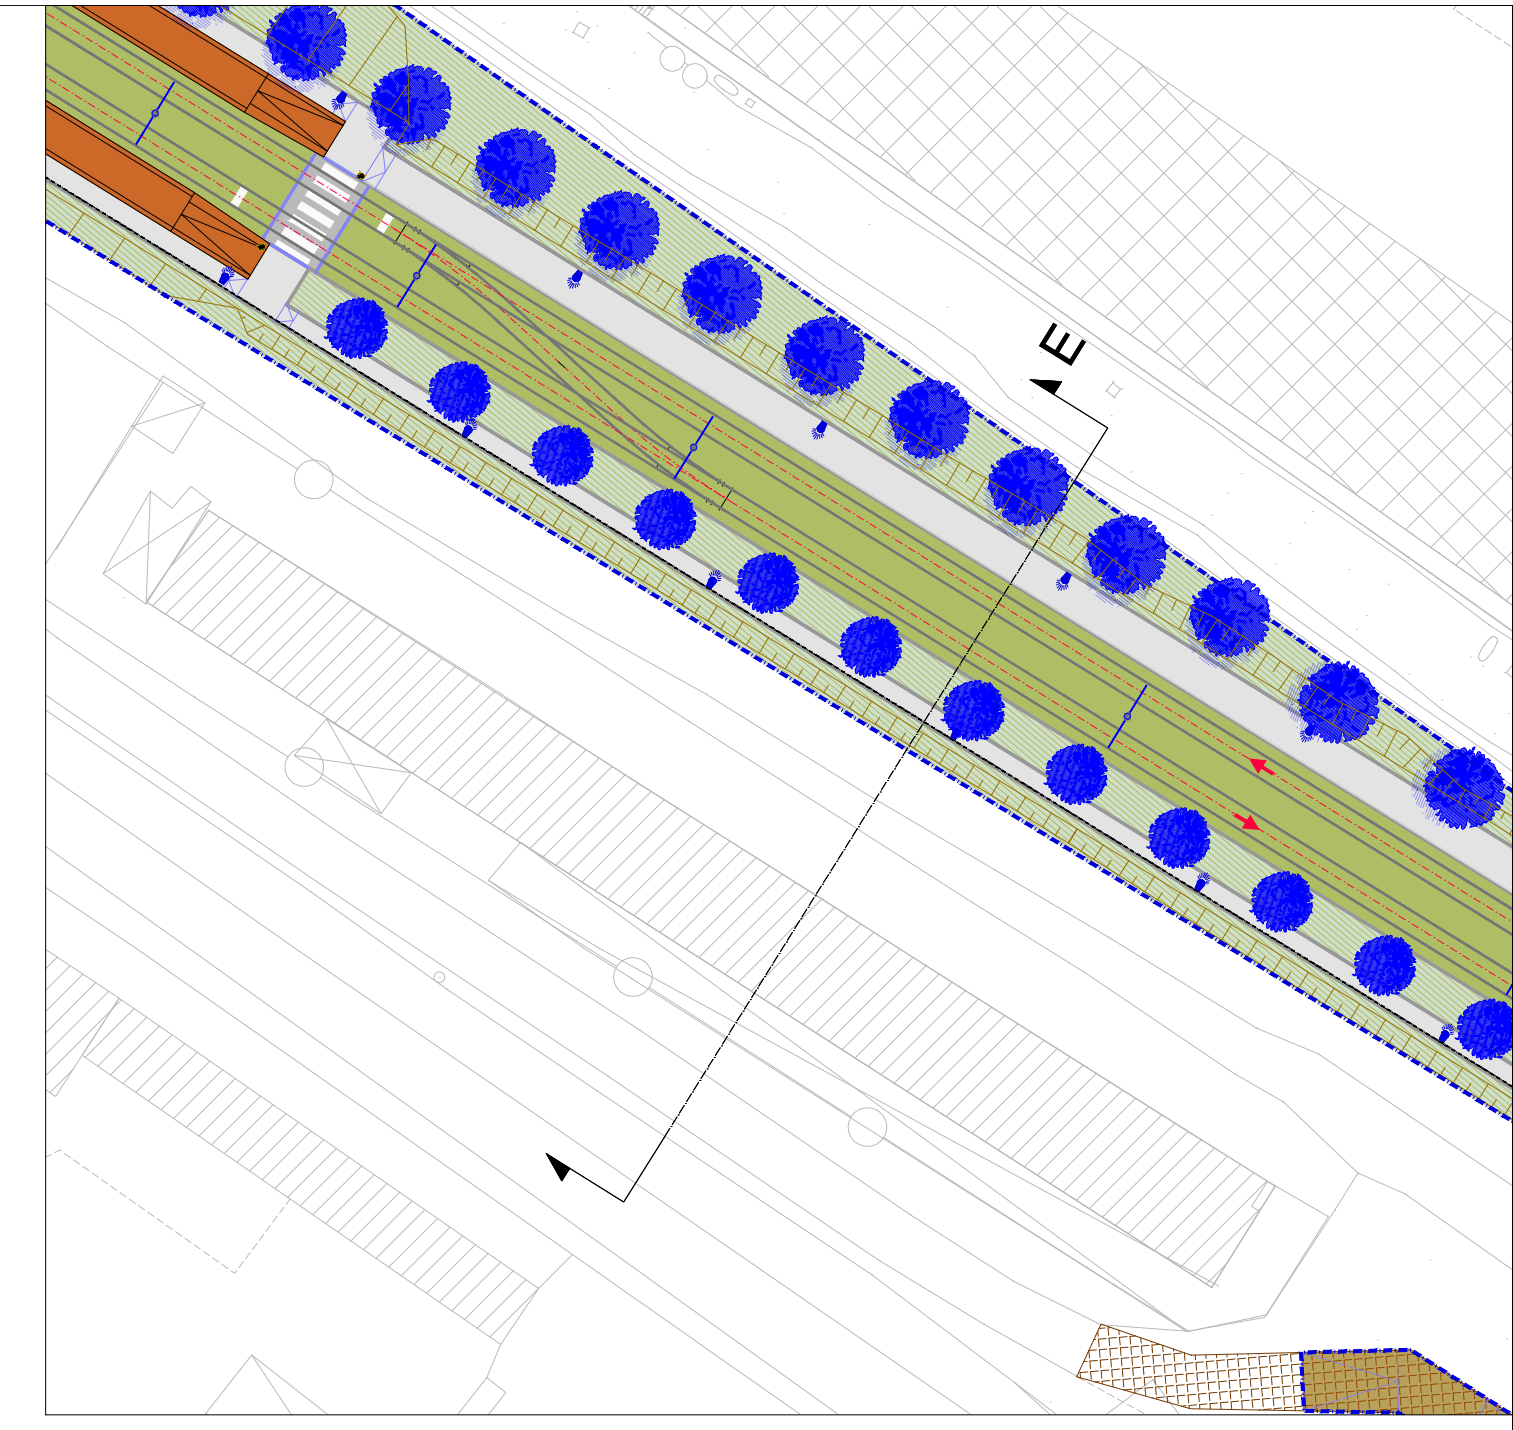

# Sez. 5 - Fermata Manifattura Tabacchi

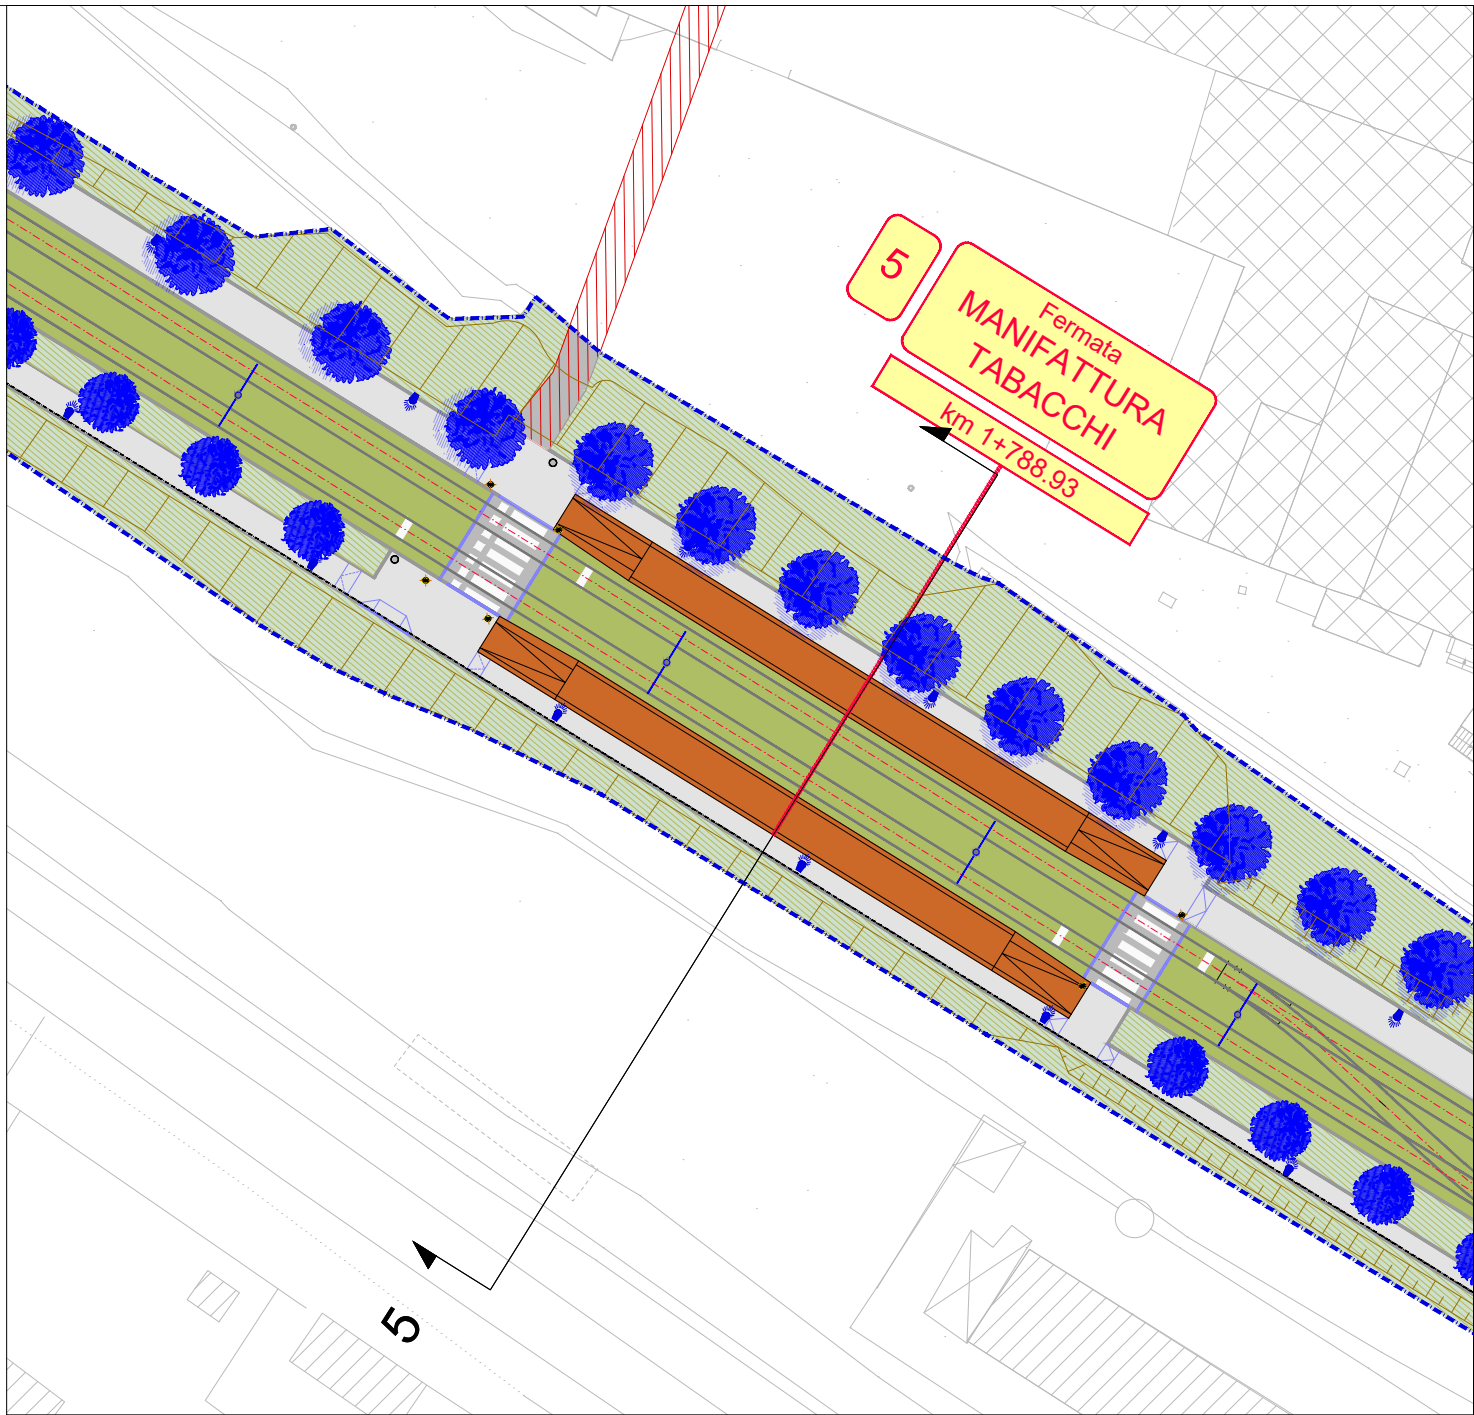


## Stato di fatto

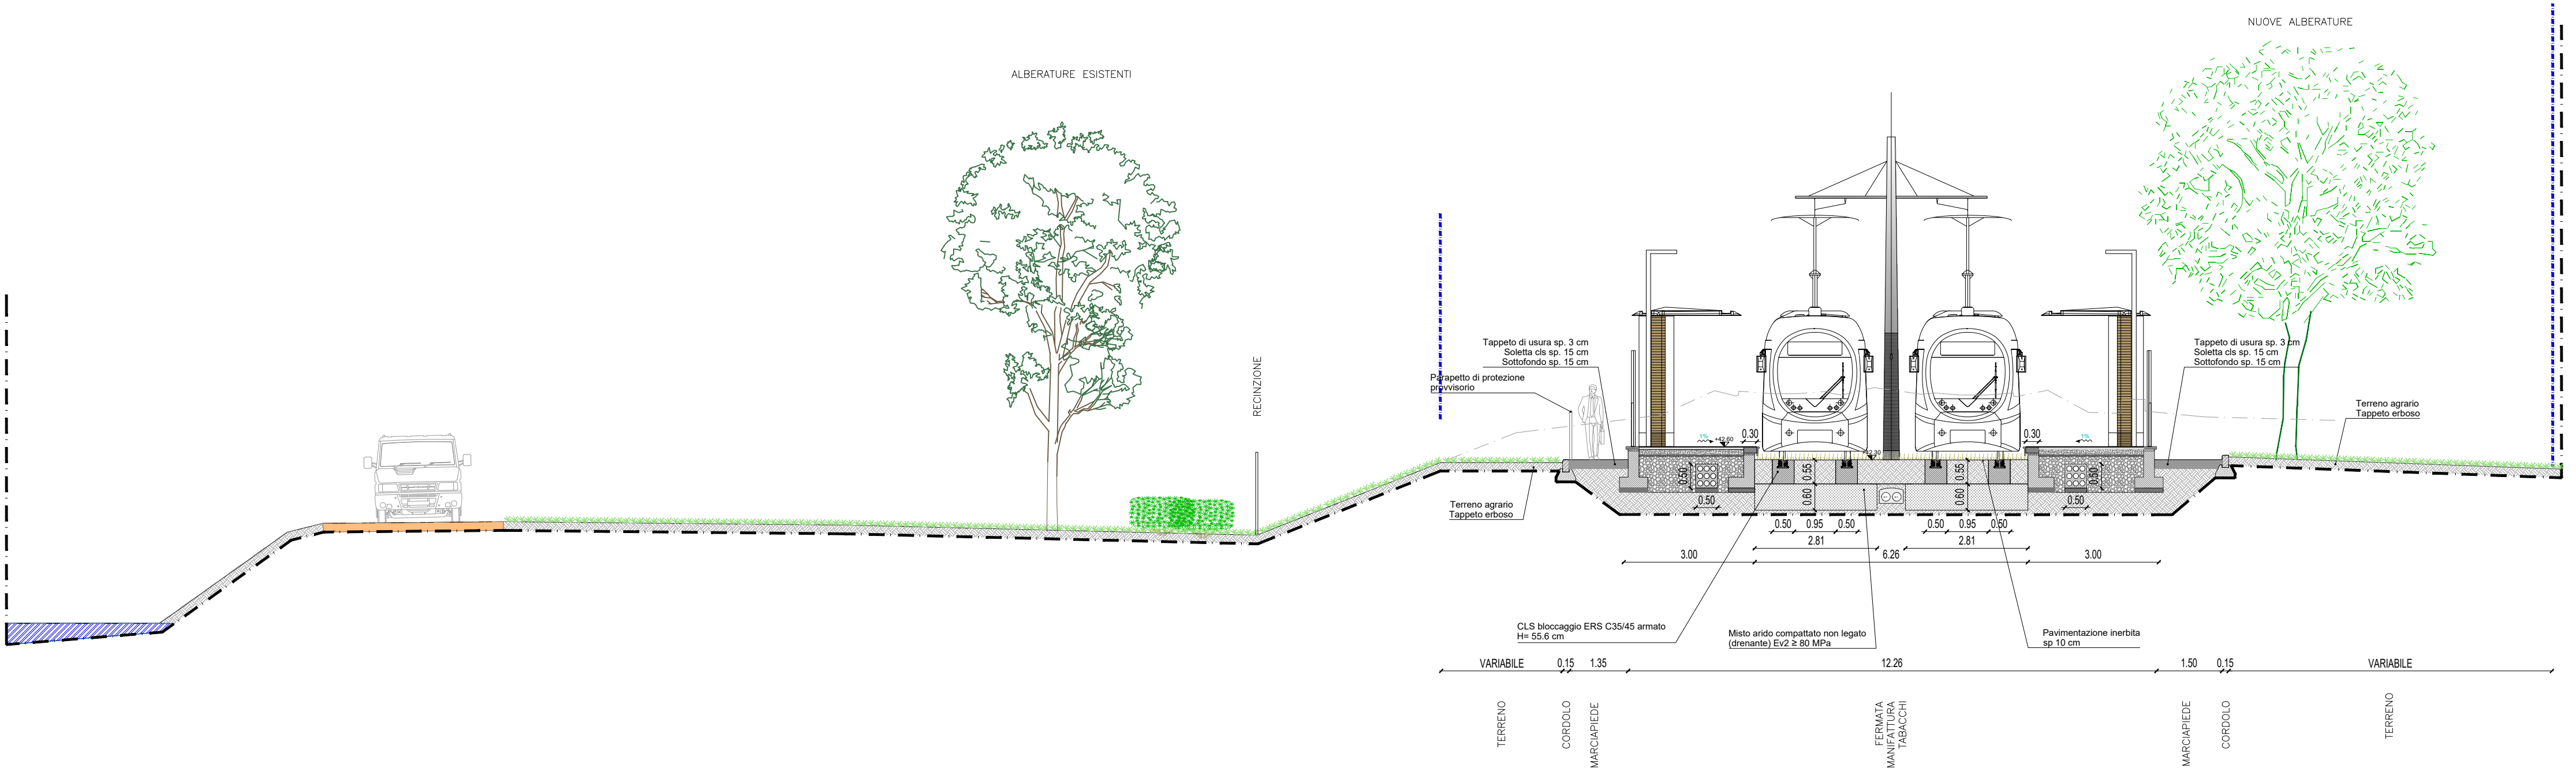


## Stato di progetto


# Sez. F - Area Pergolesi

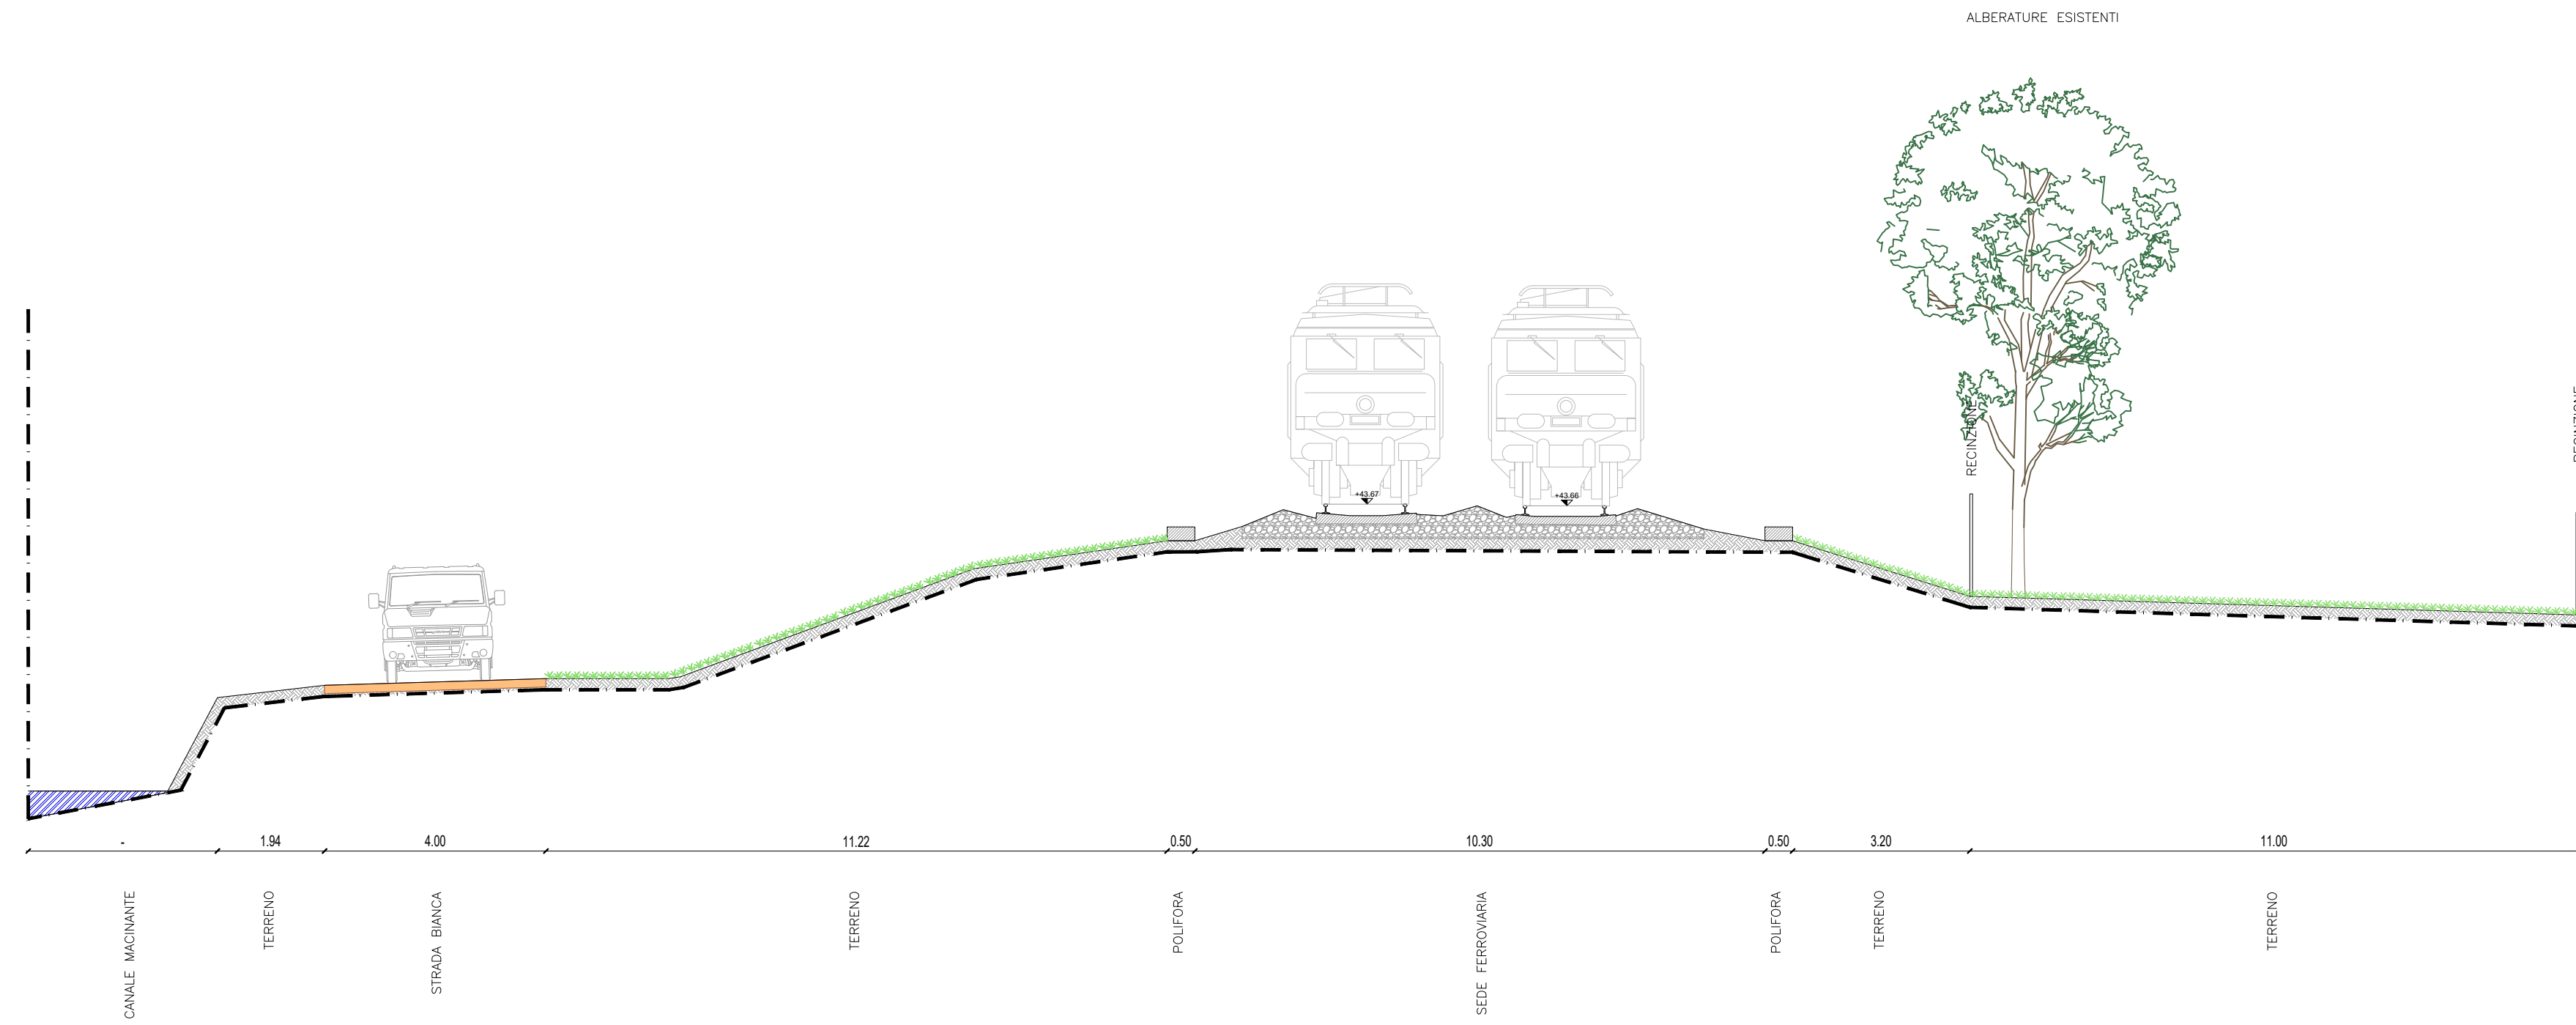


Stato di fatto

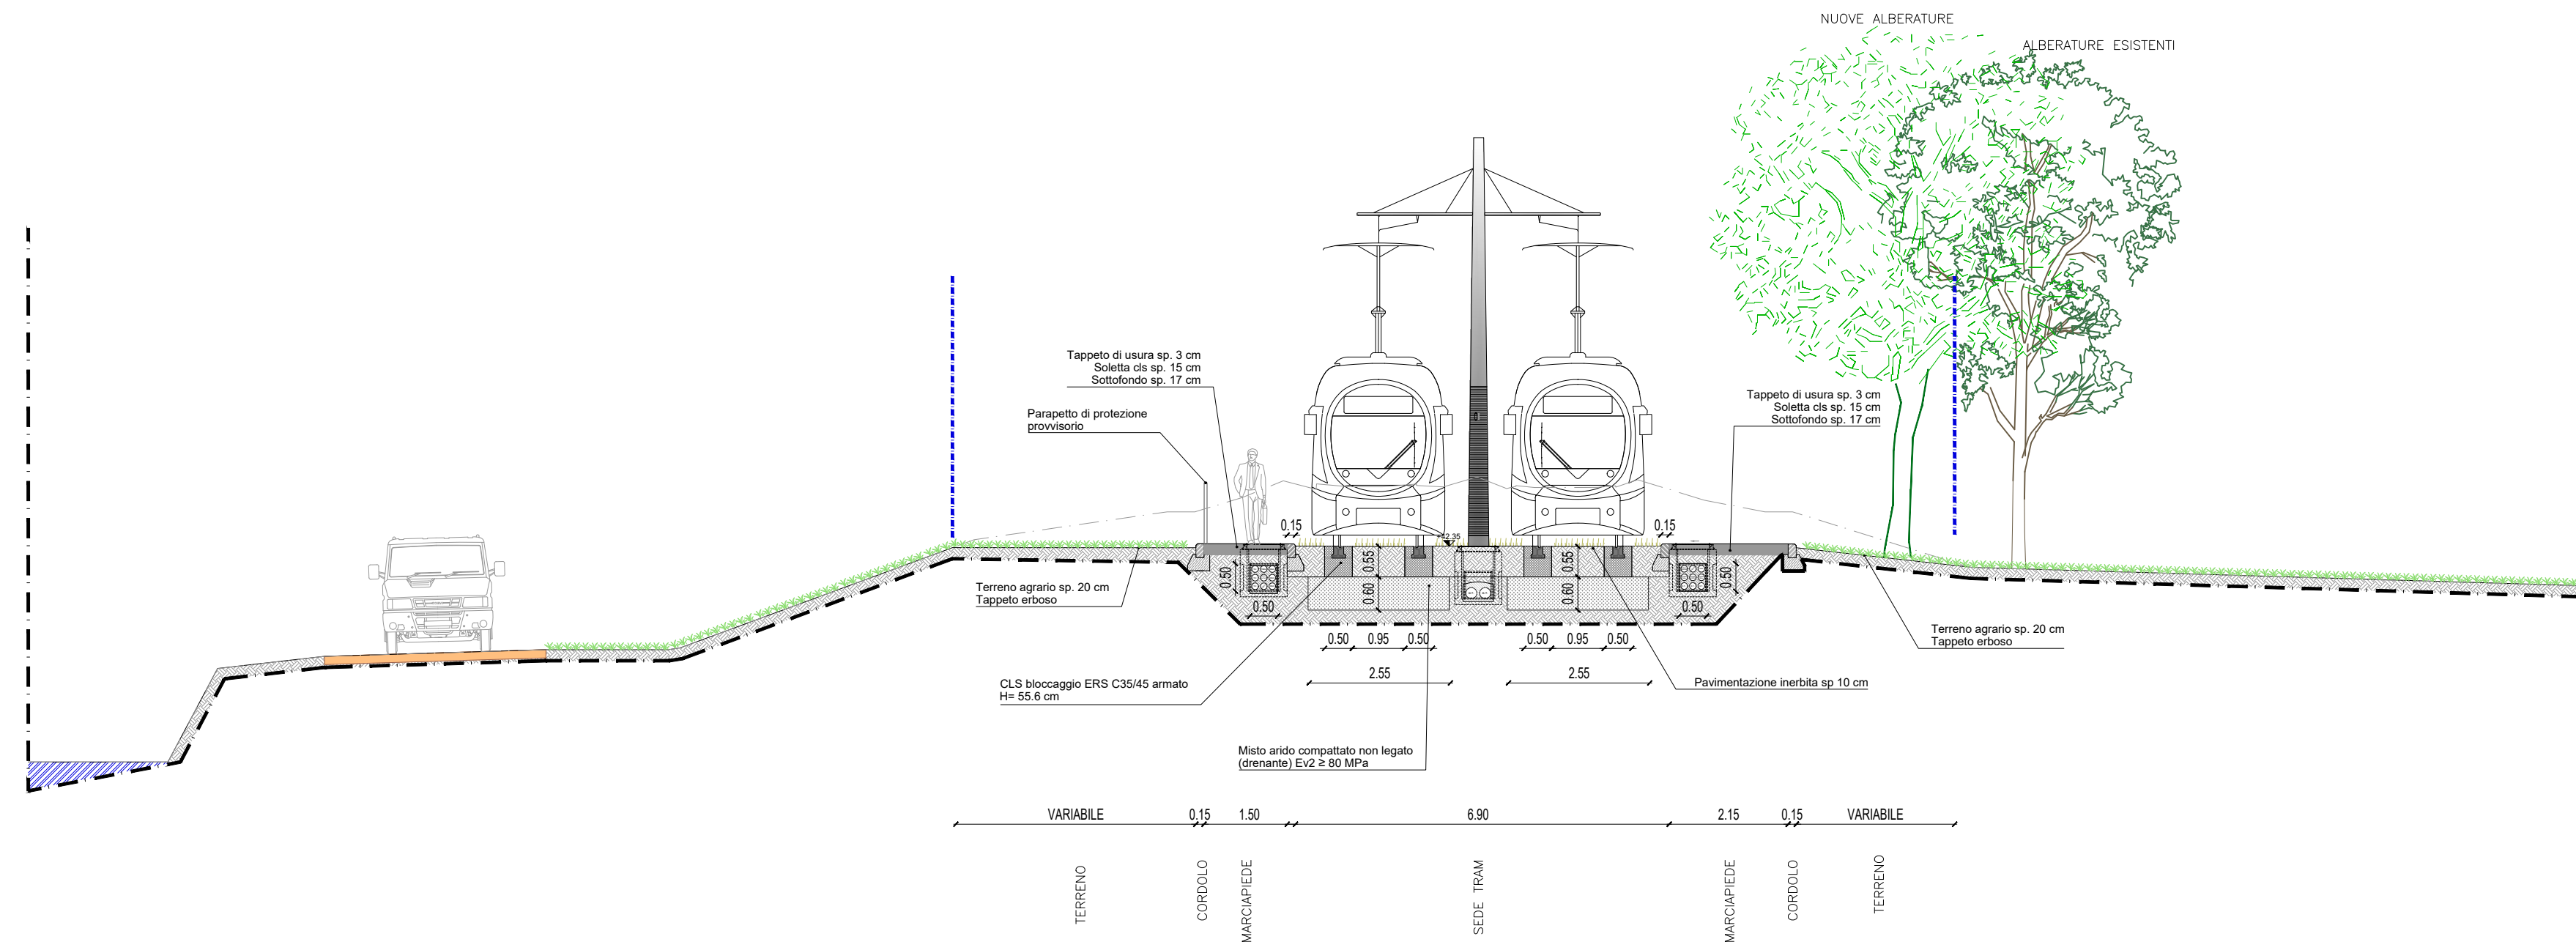


Stato di progetto

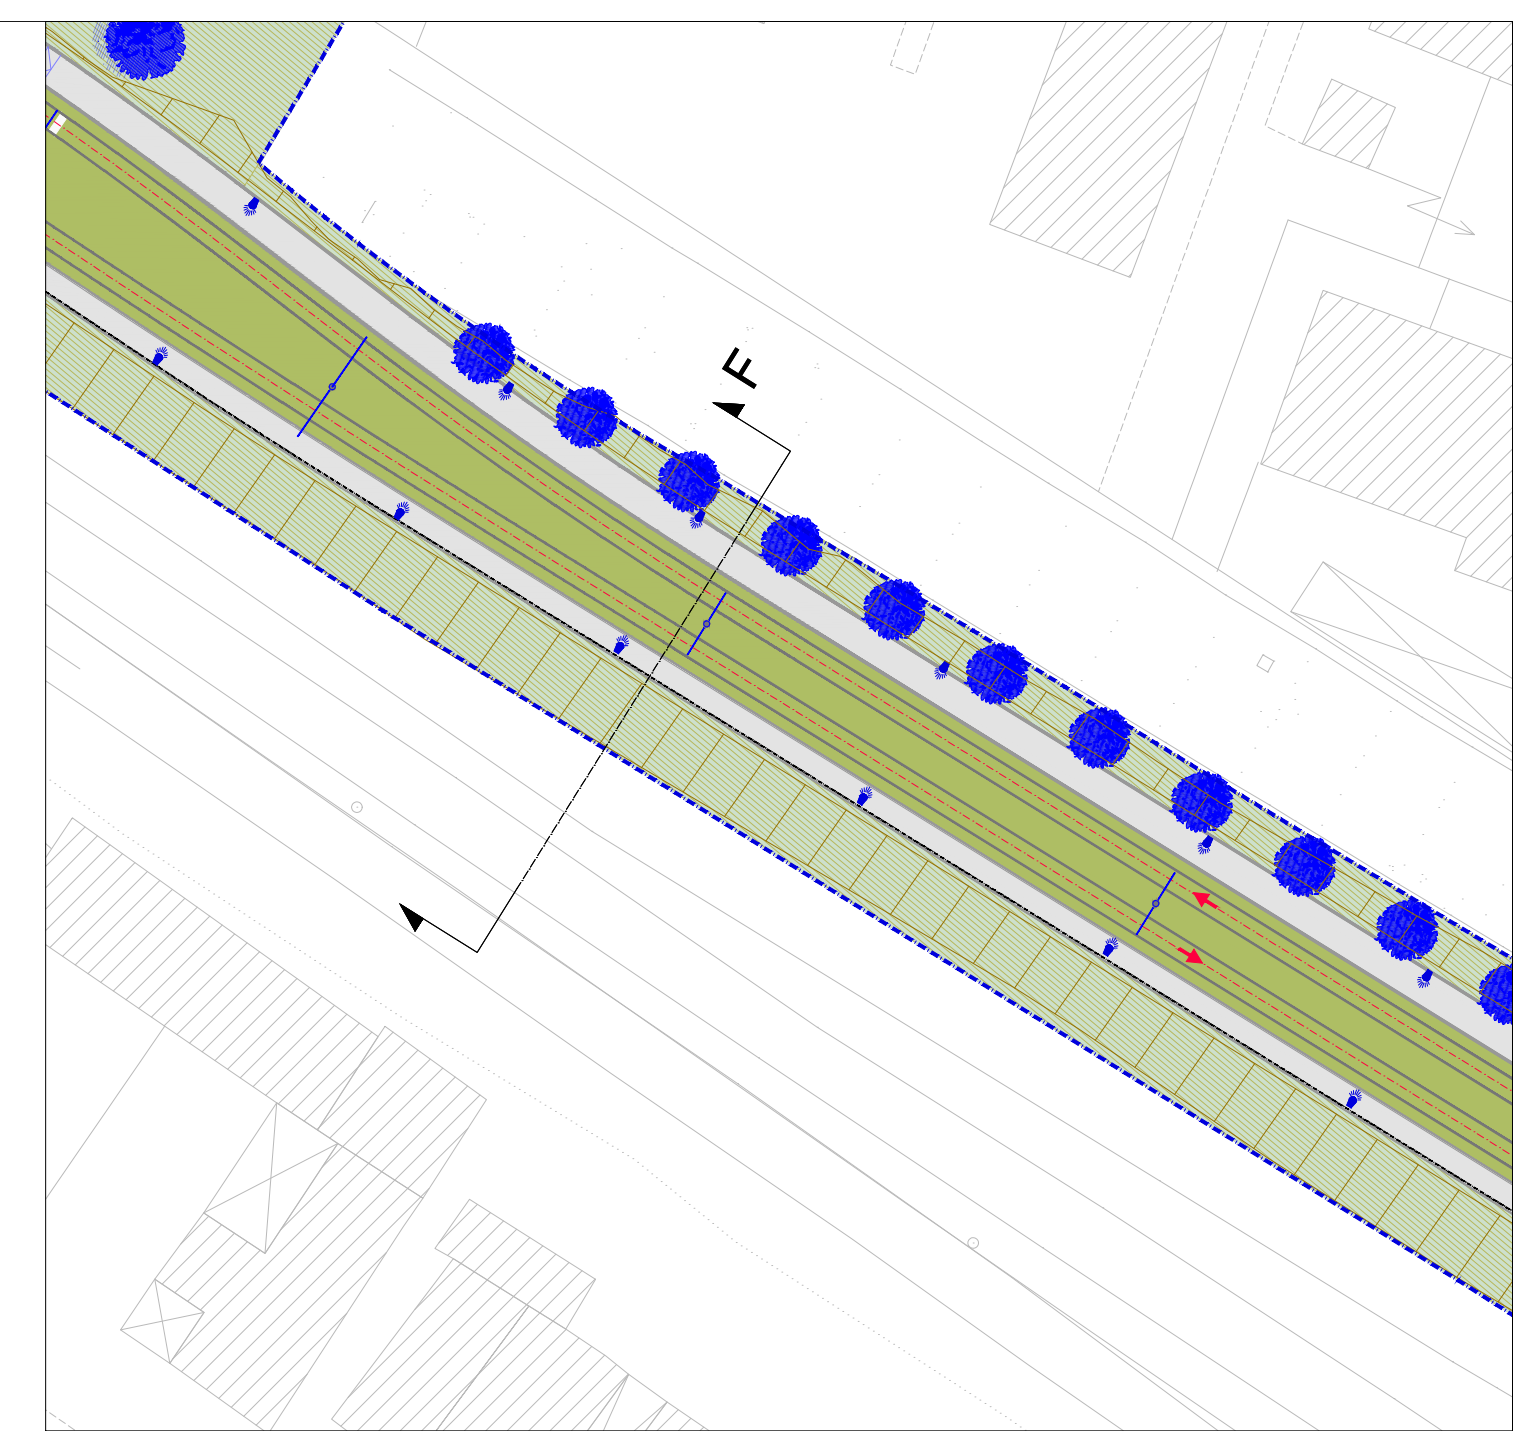


# Sez. 6 - Fermata Pergolesi

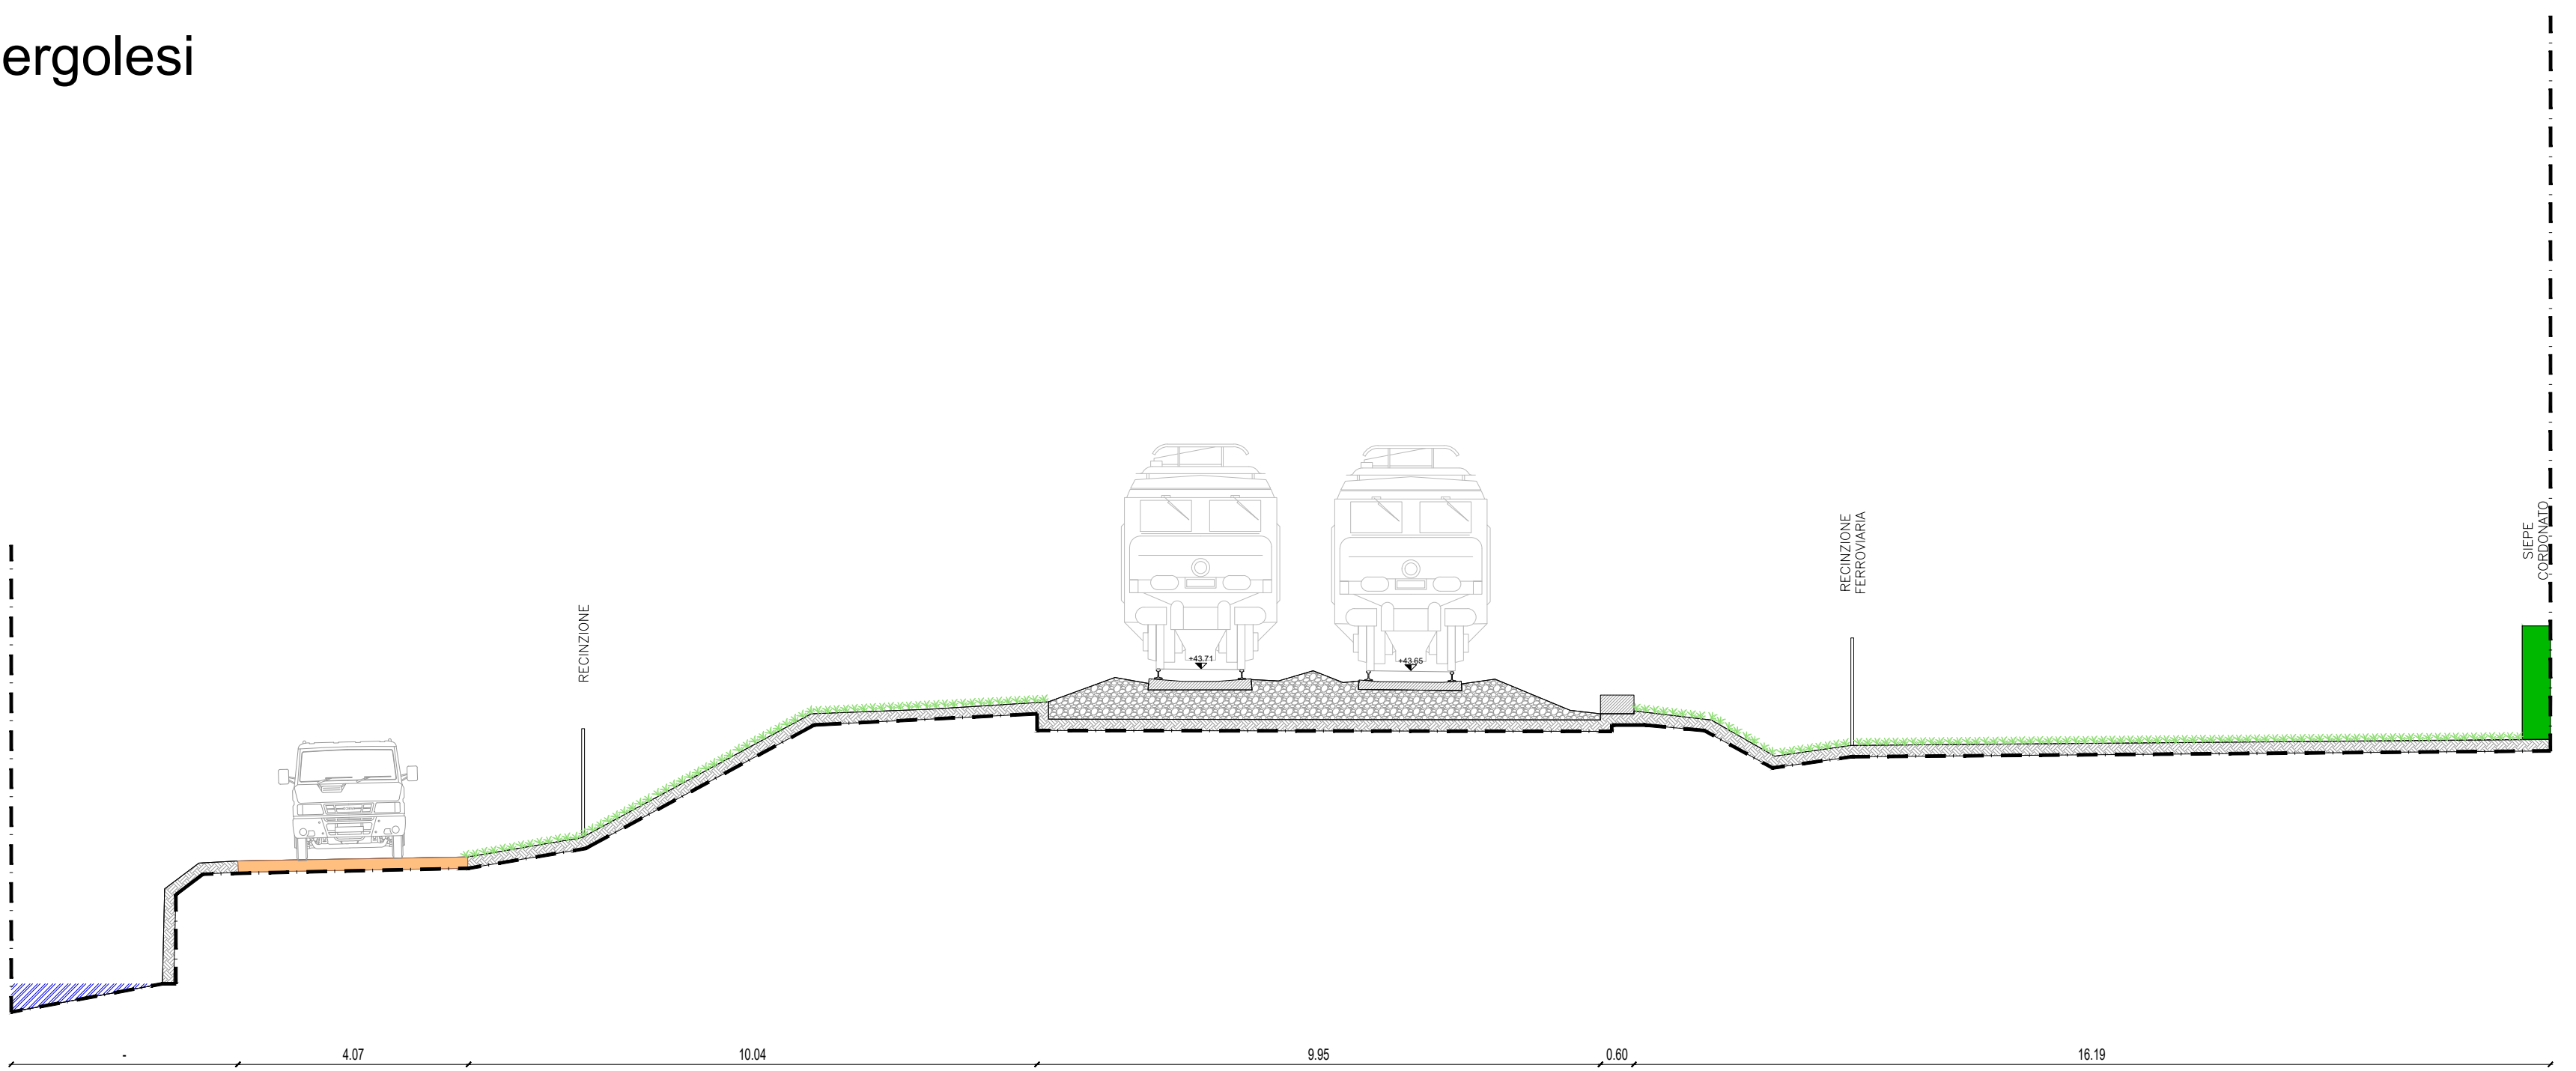


Stato di fatto

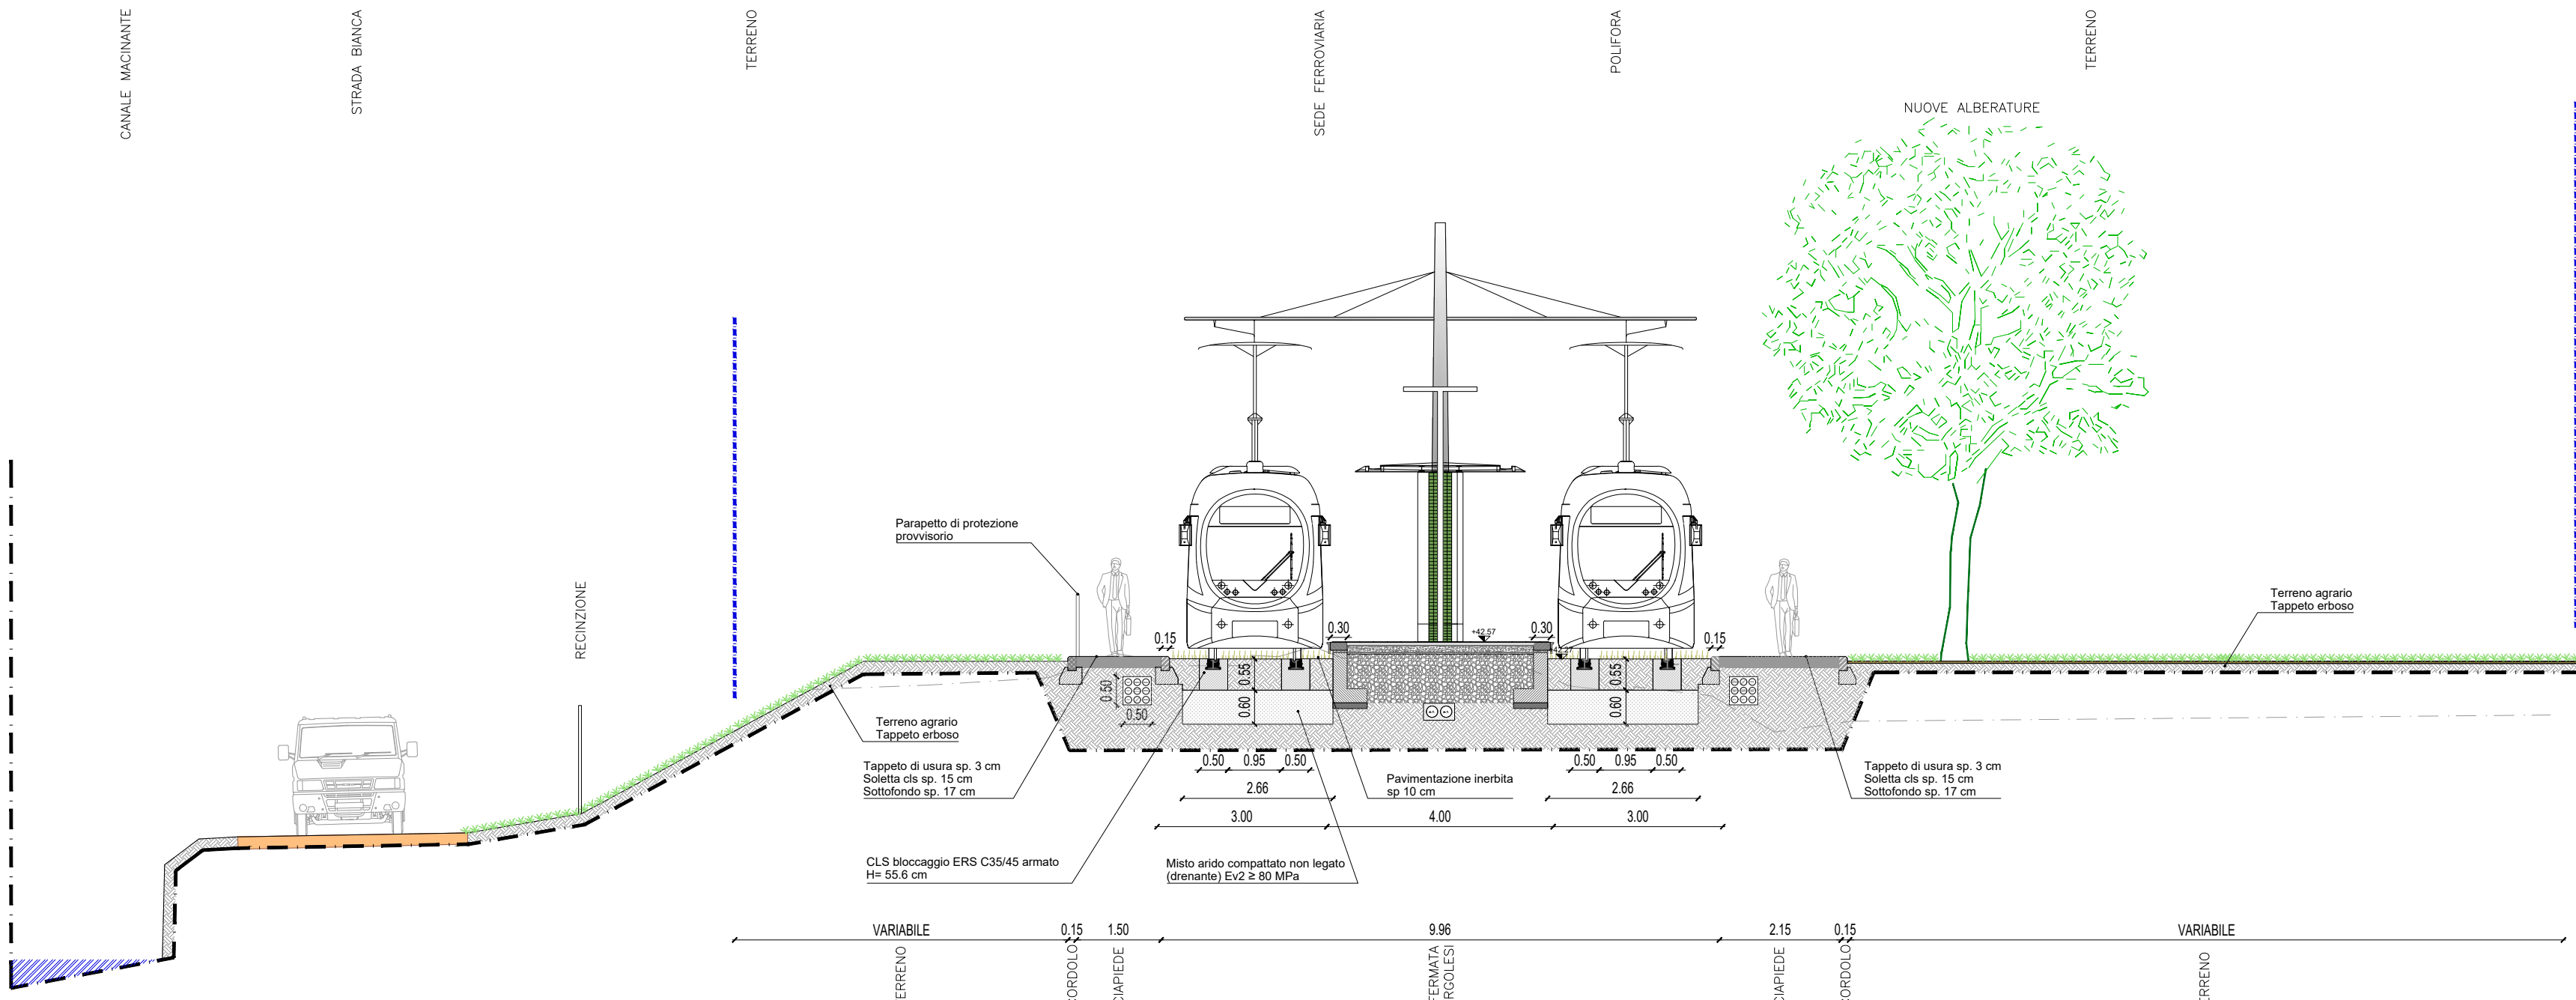


Stato di progetto

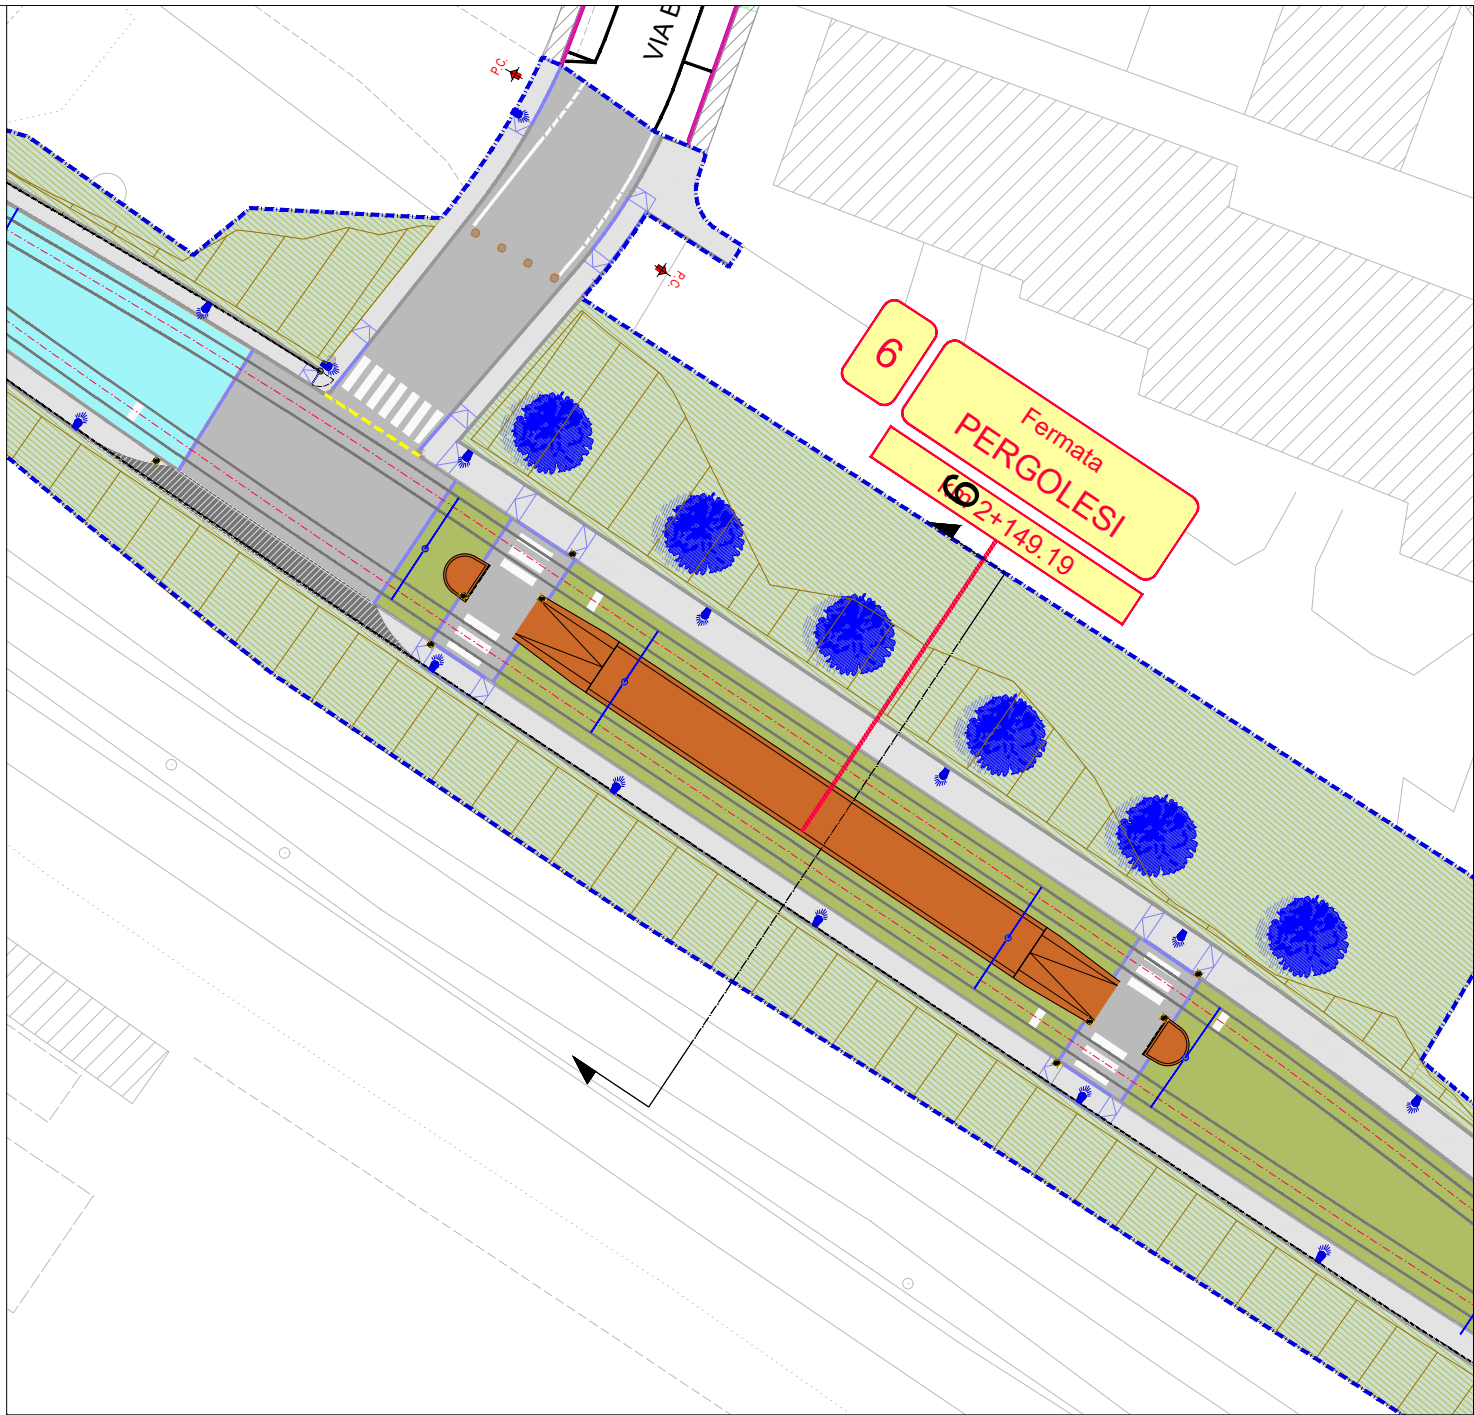


Sez. G

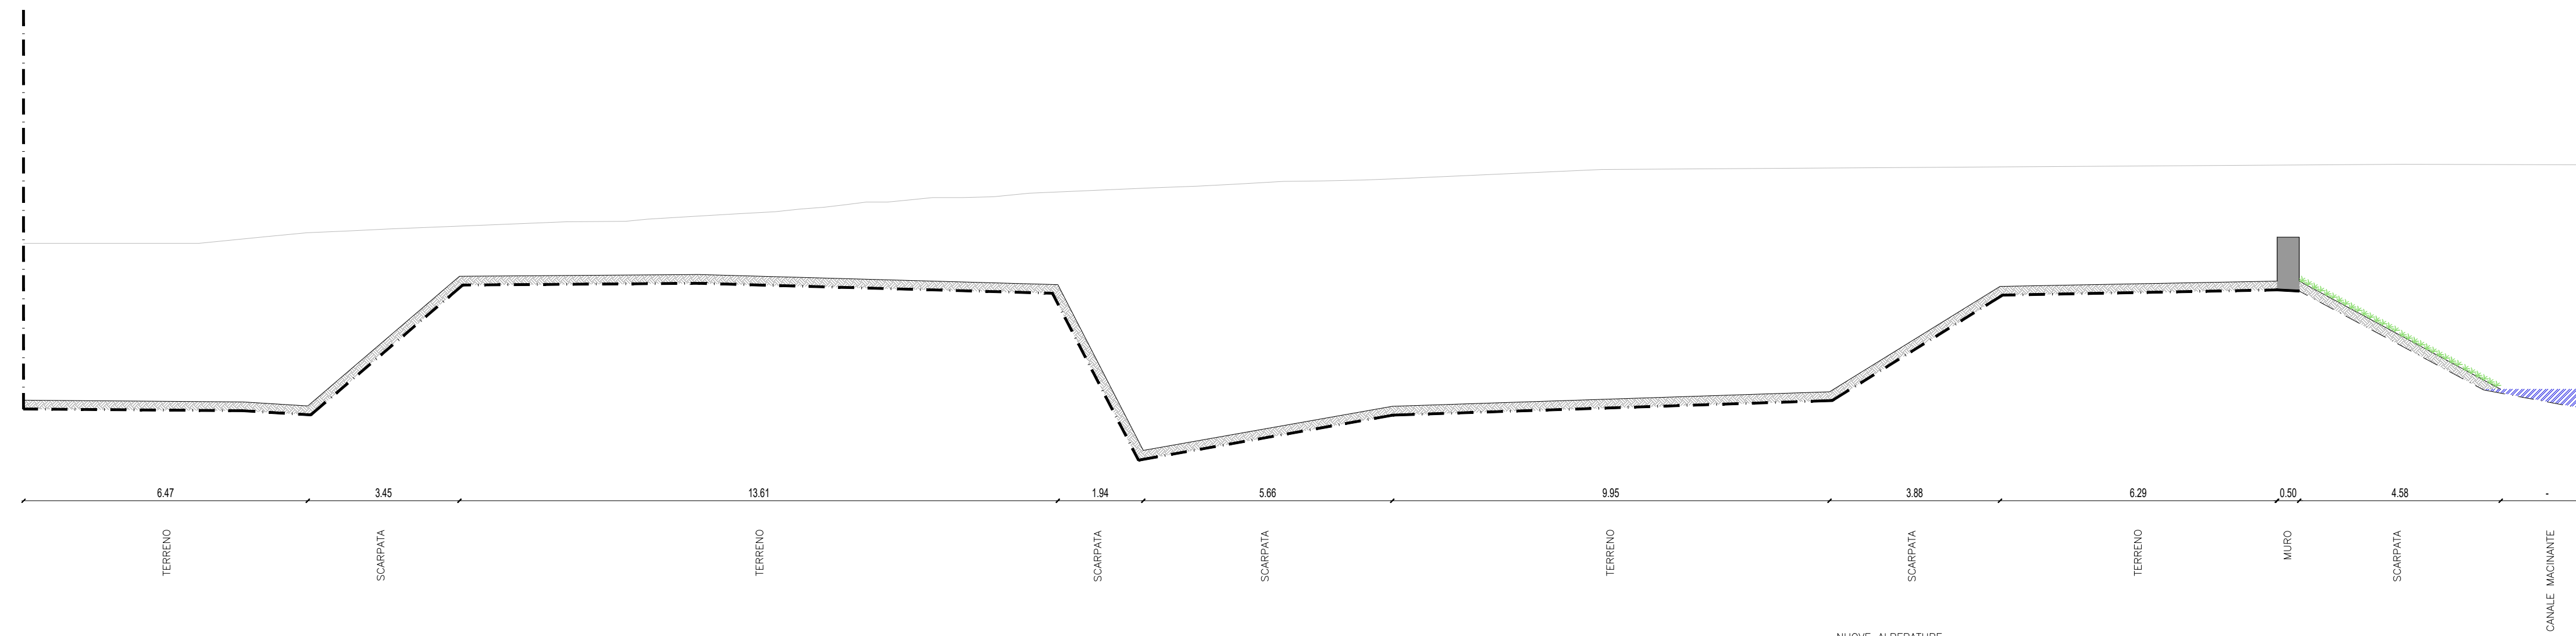


Stato di fatto

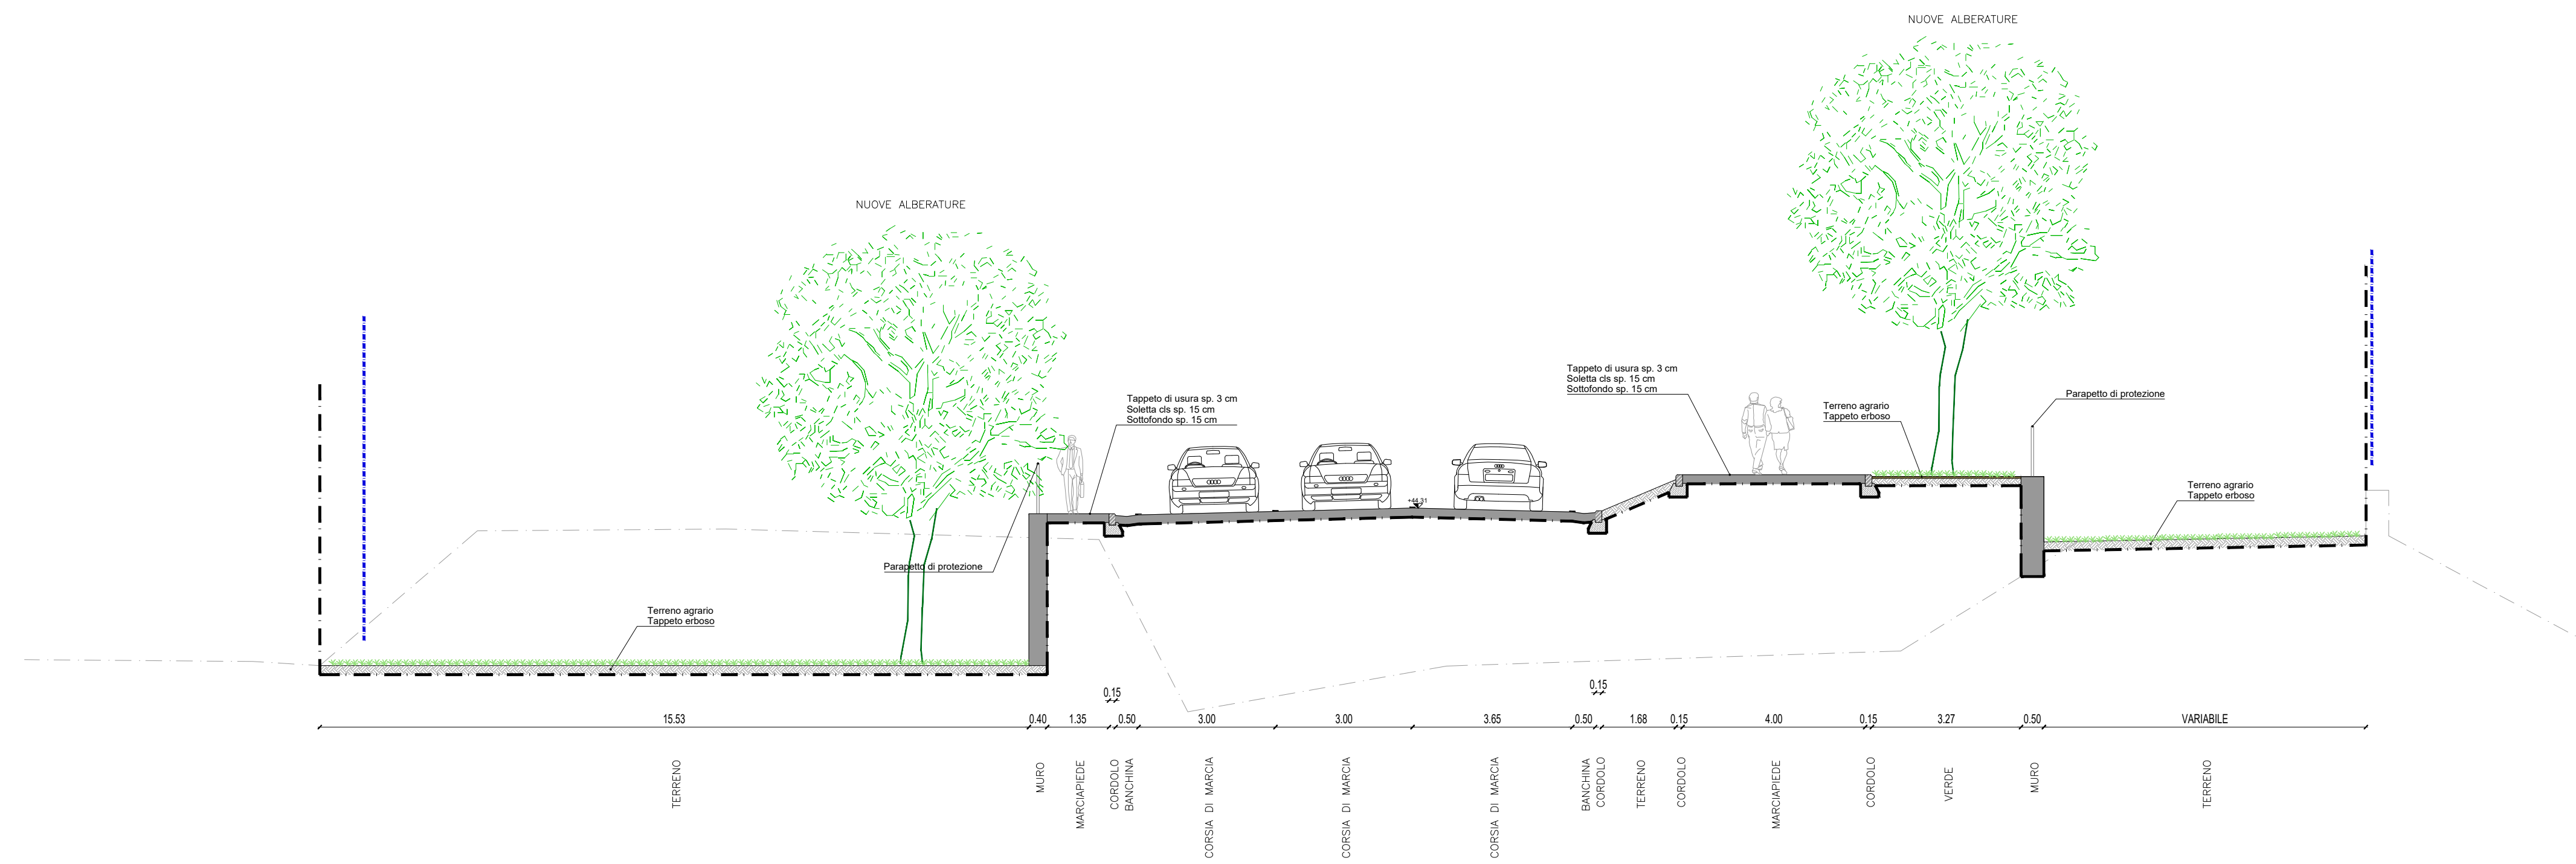


Stato di progetto

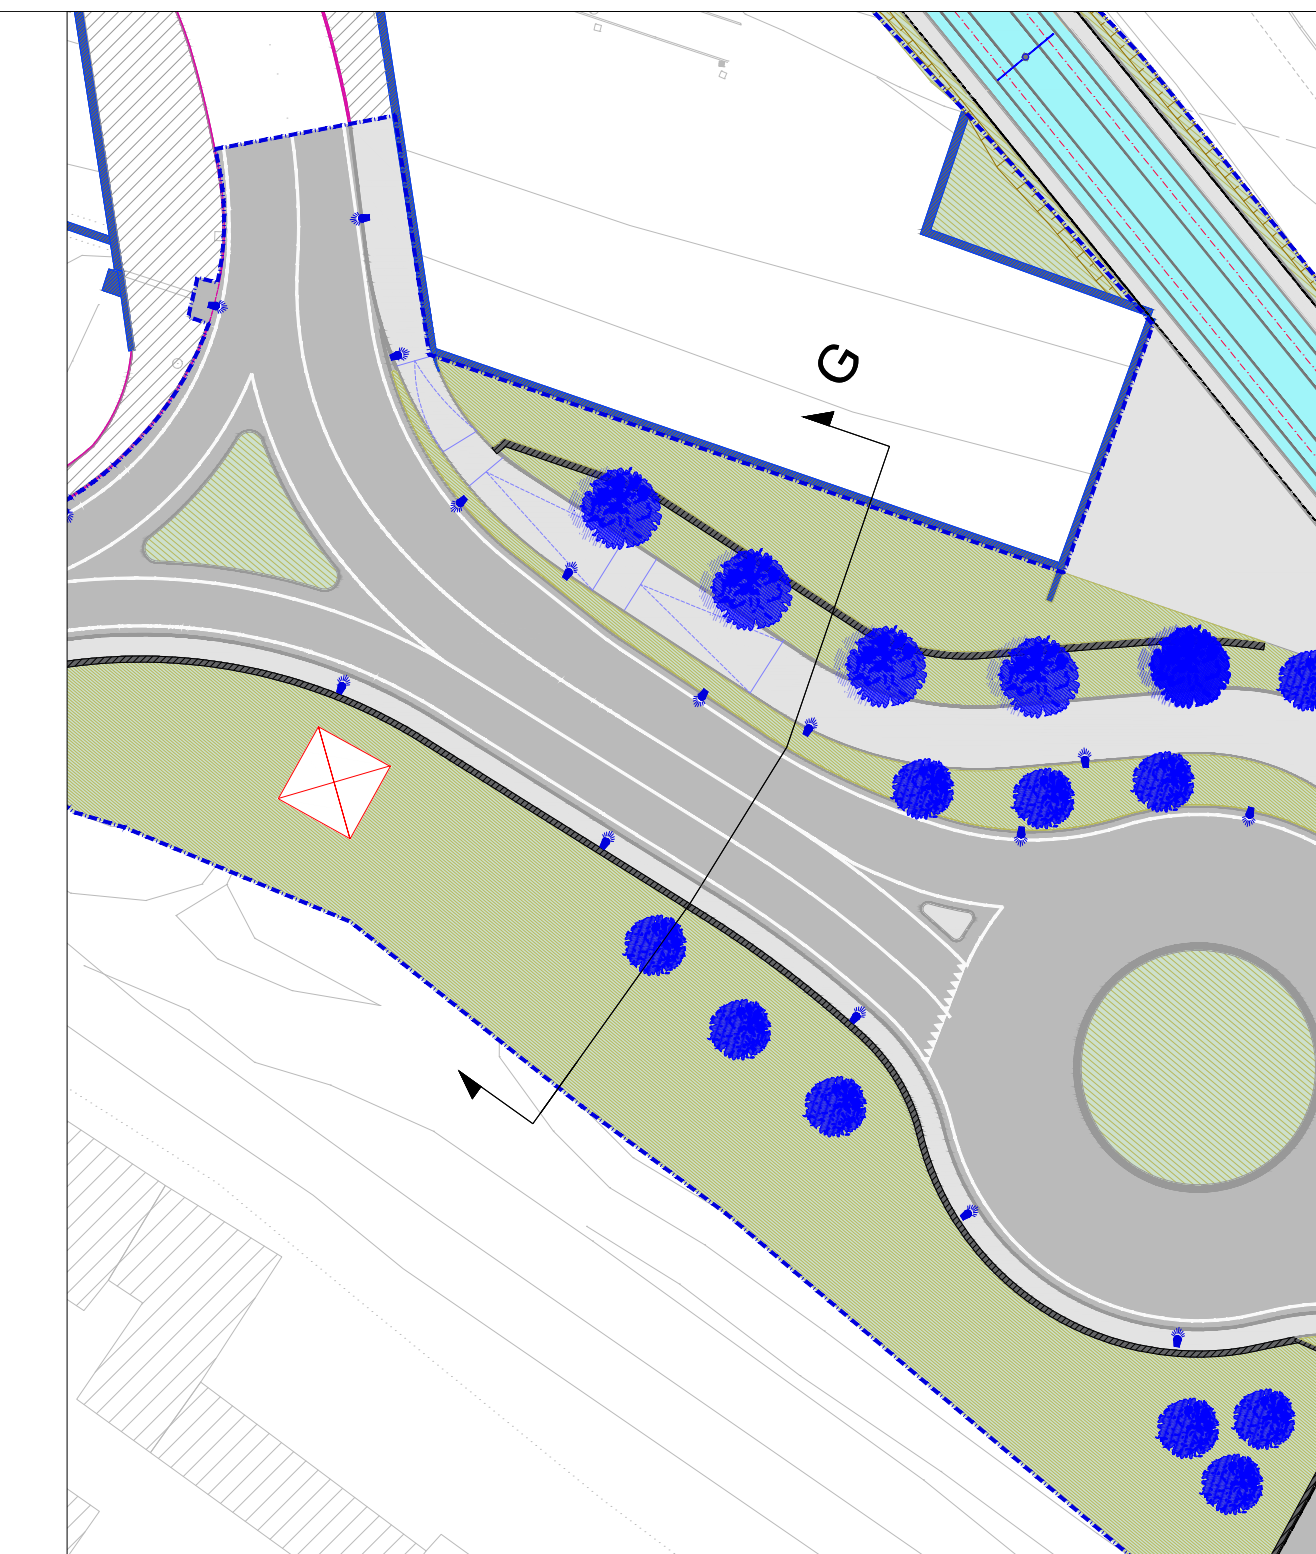


Sez. H - Barco 1

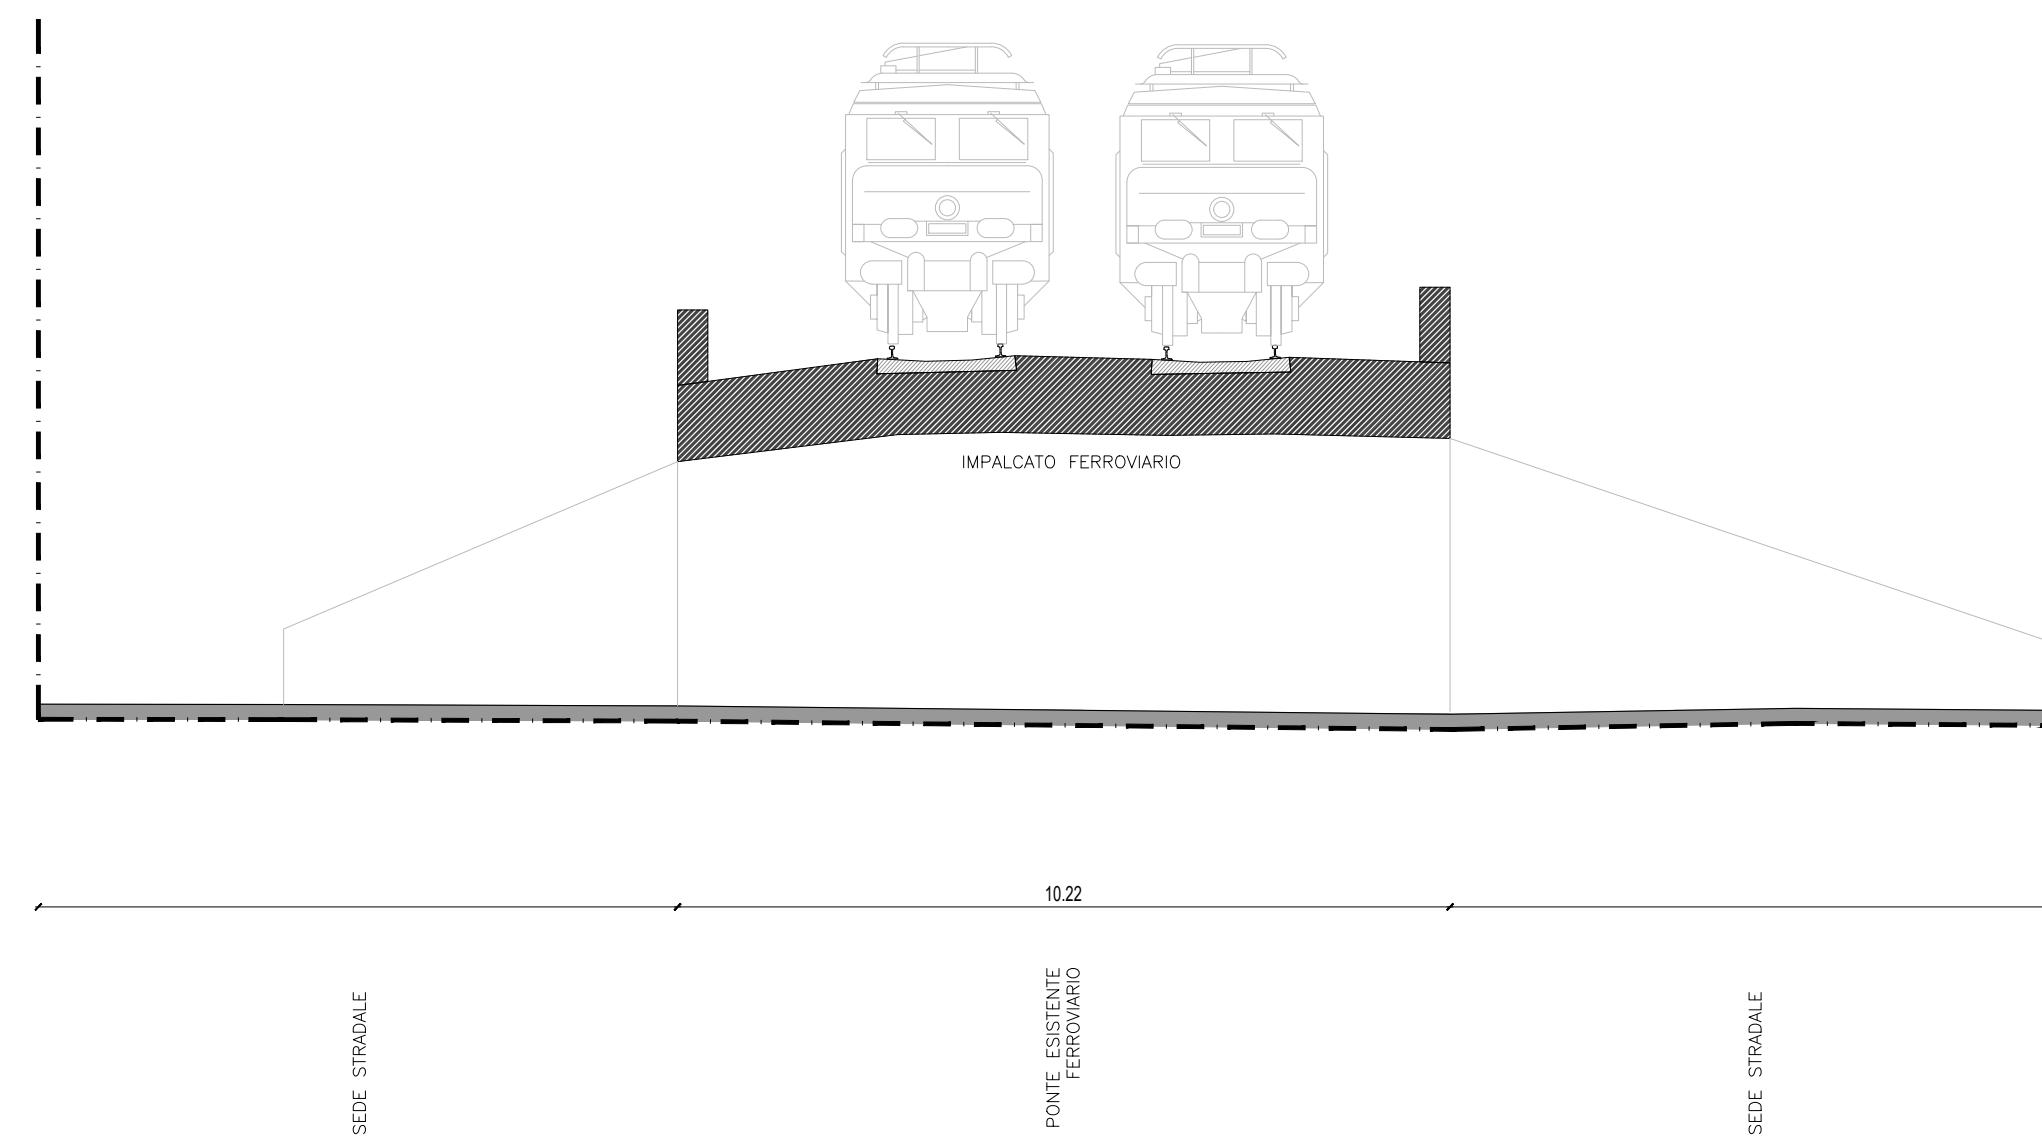

Stato di fatto


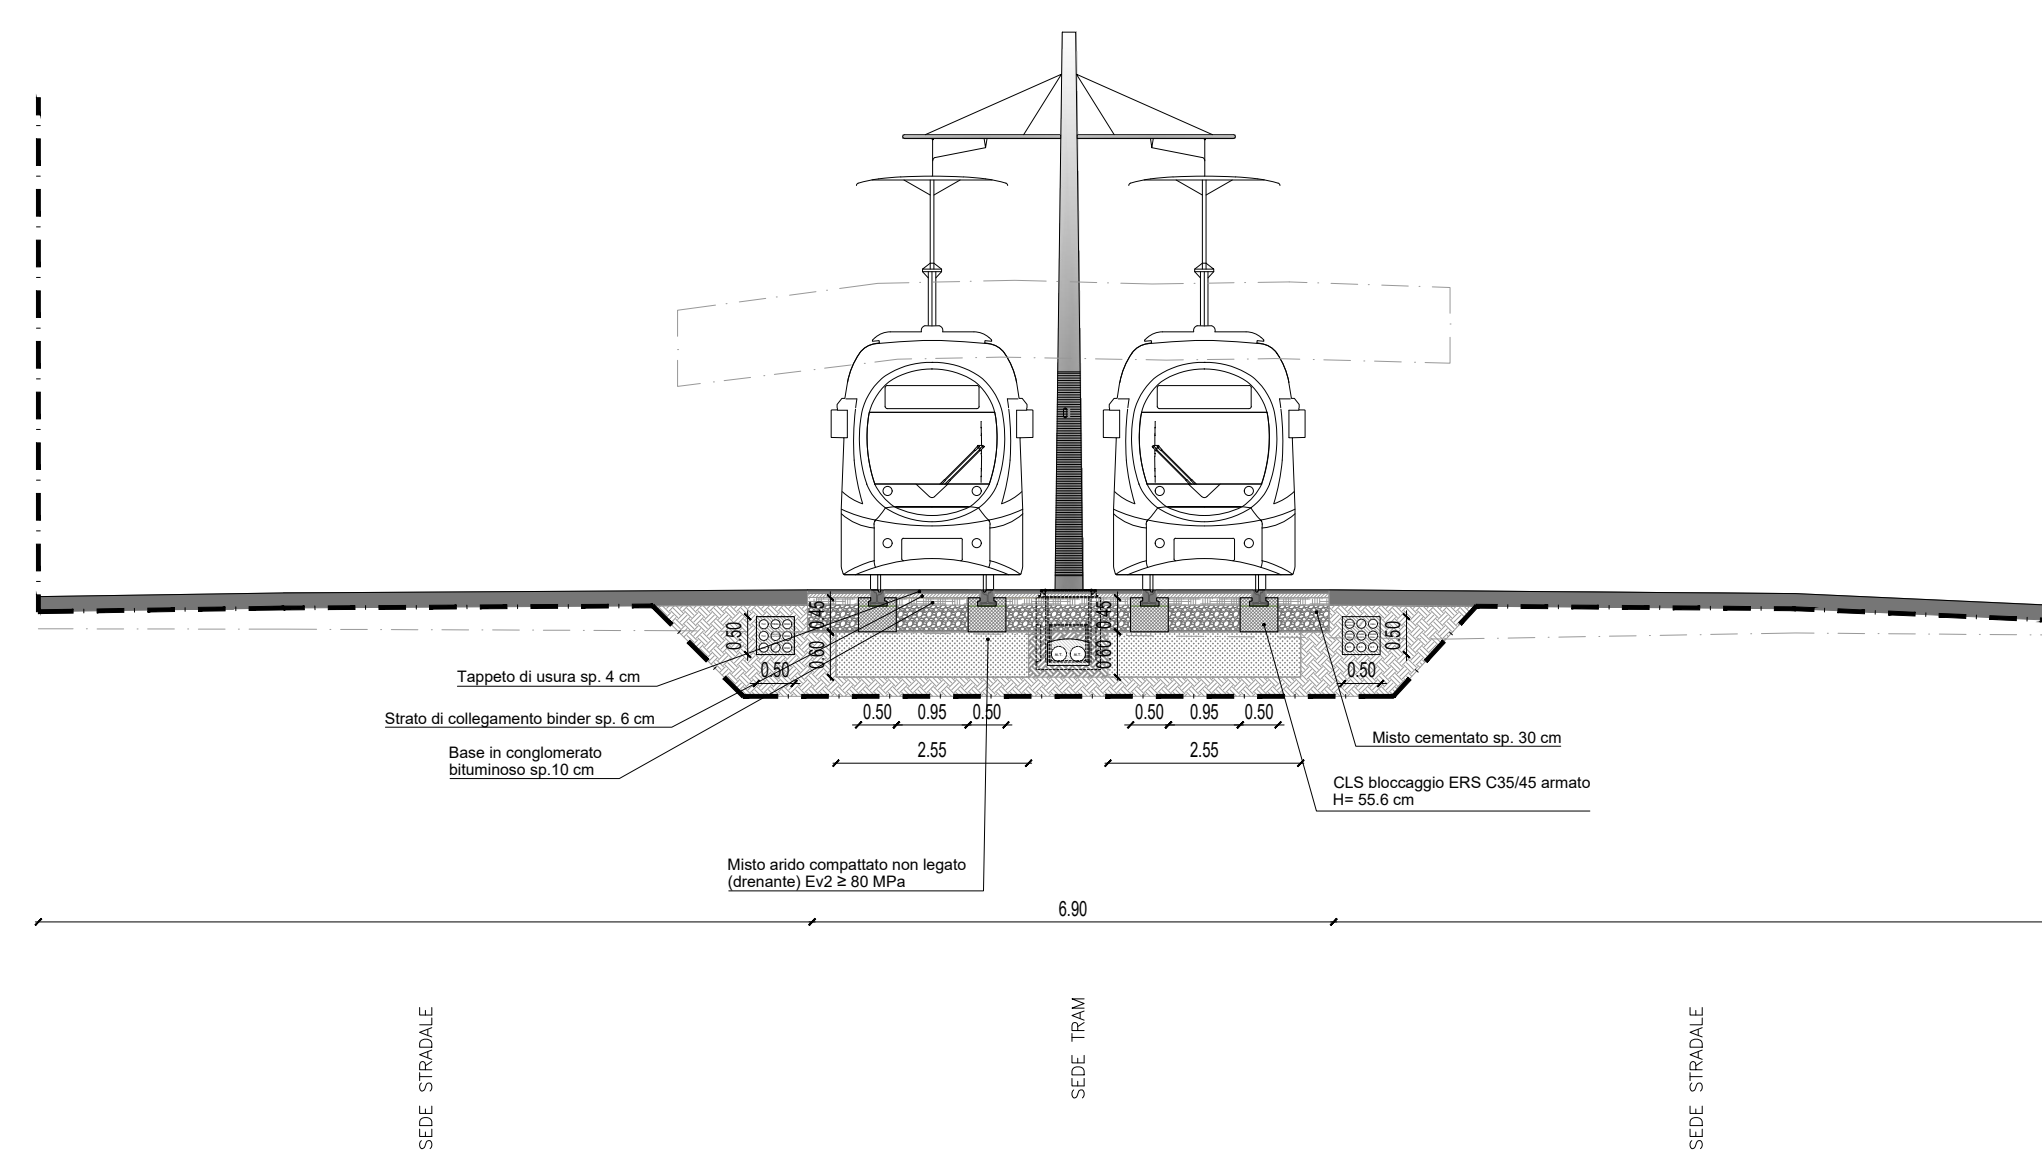


Stato di progetto

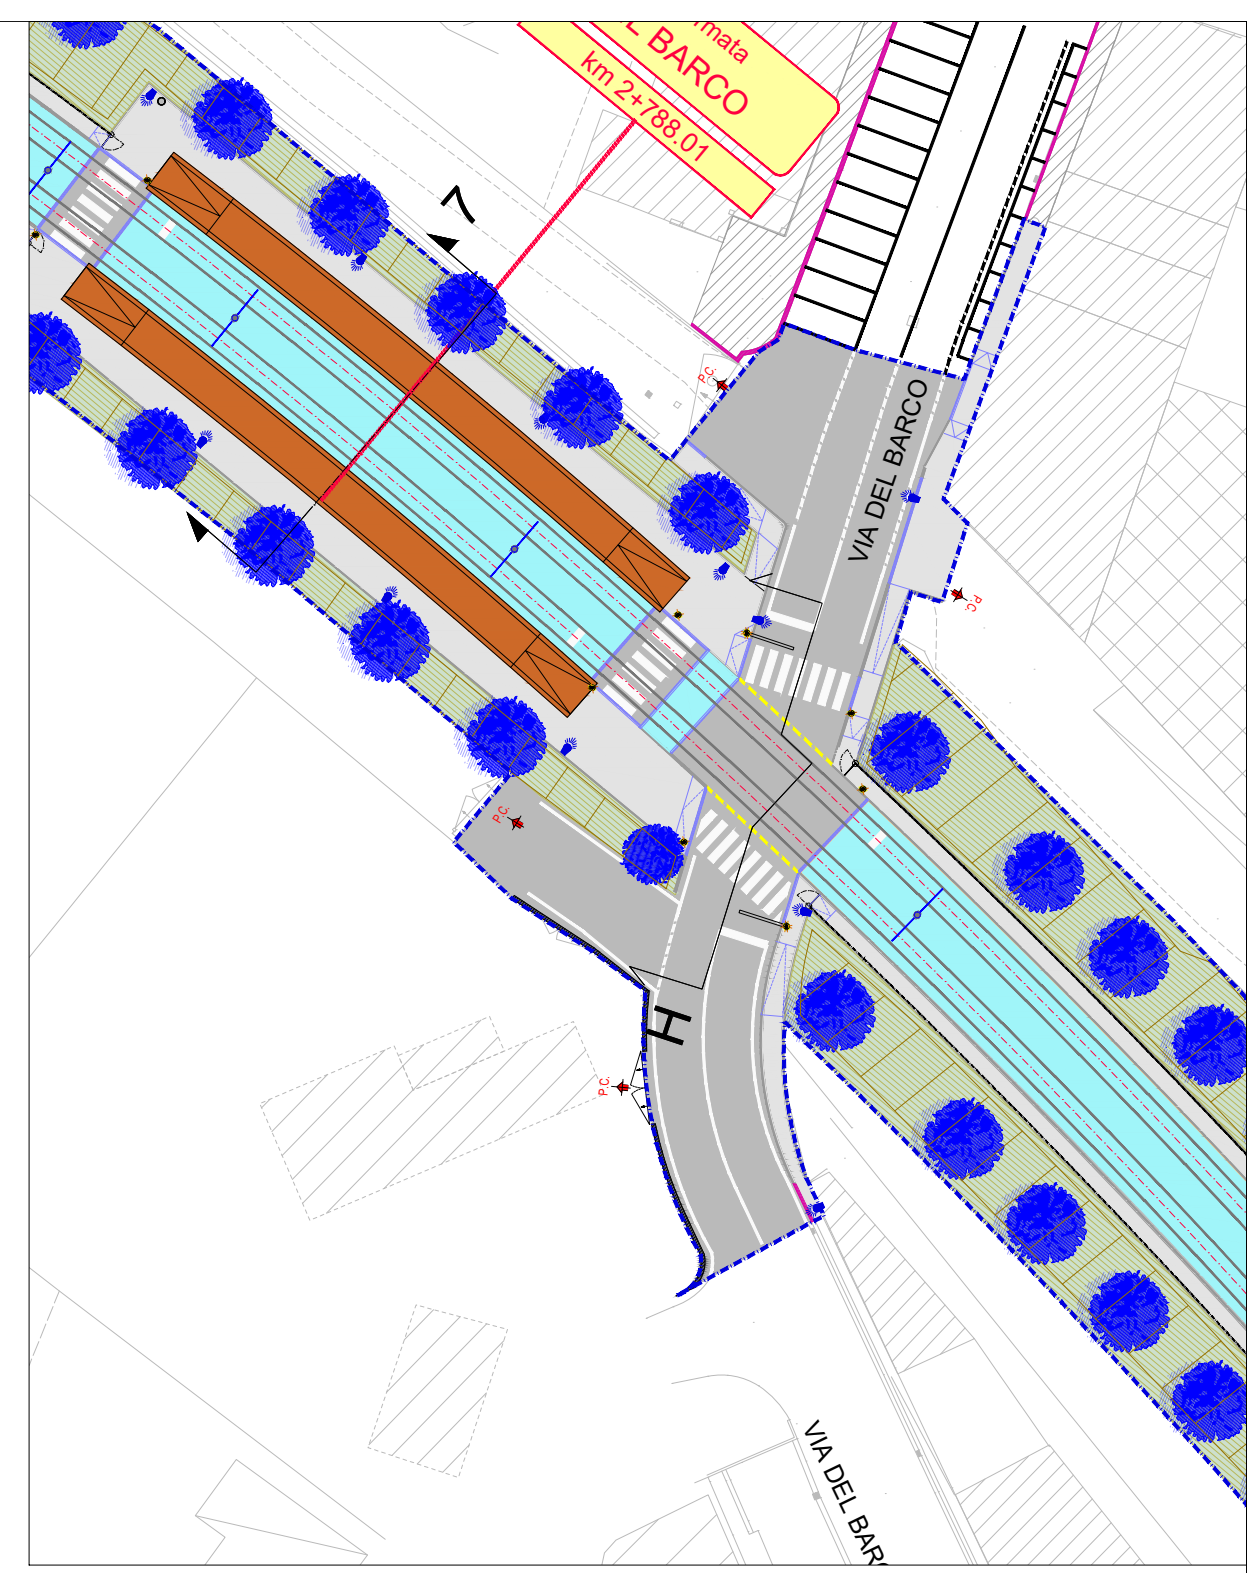




# Sez. 7 - Fermata Il Barco

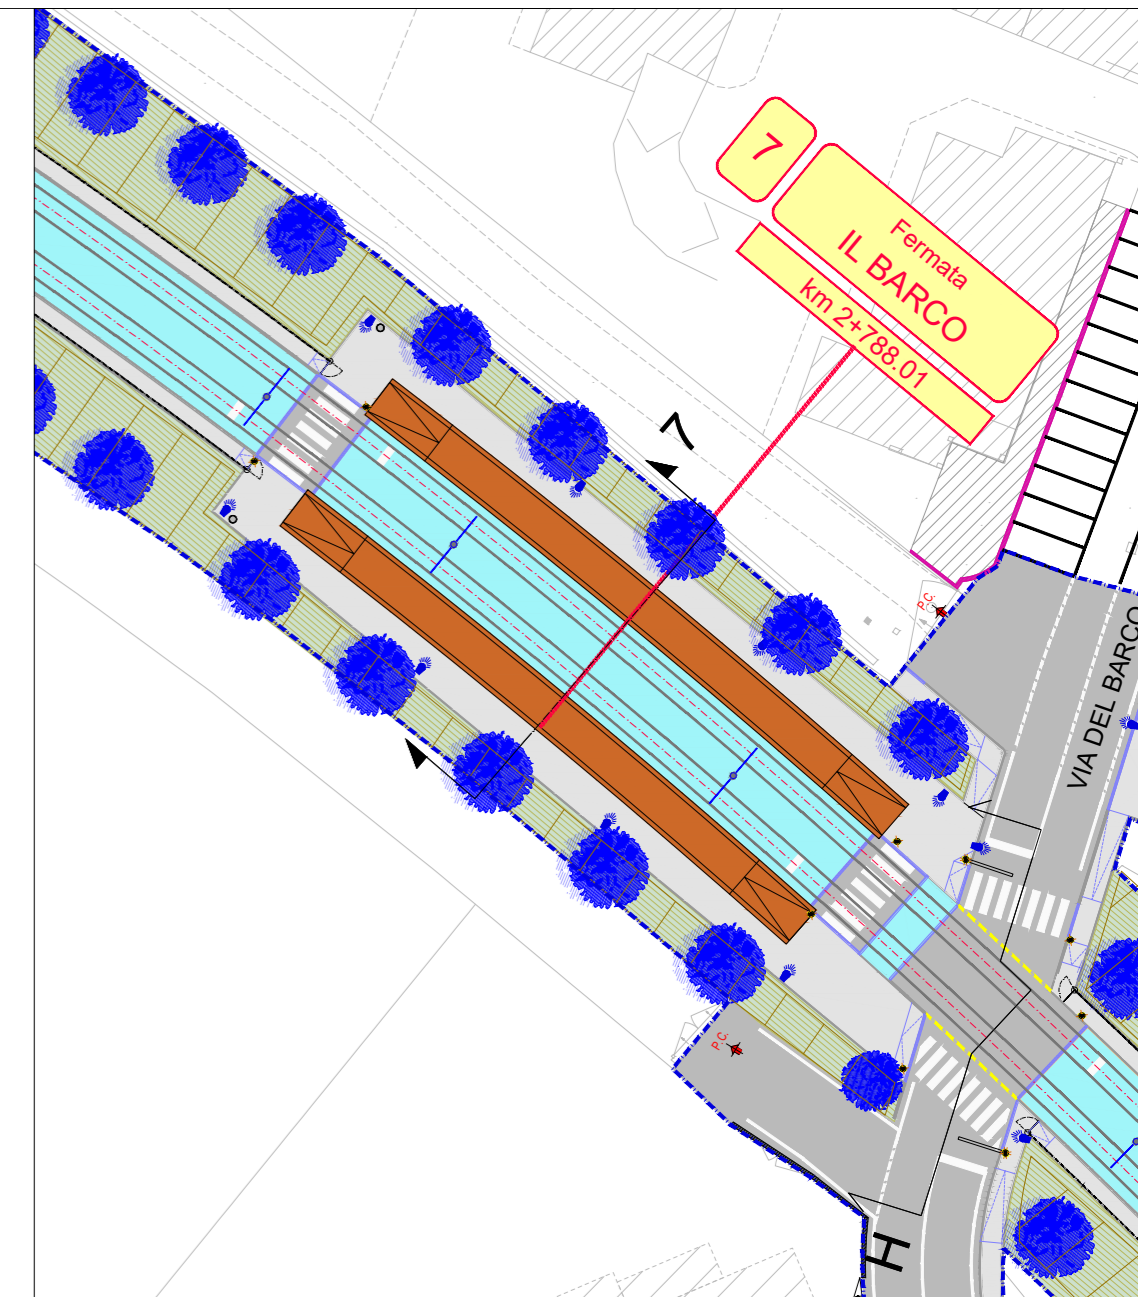
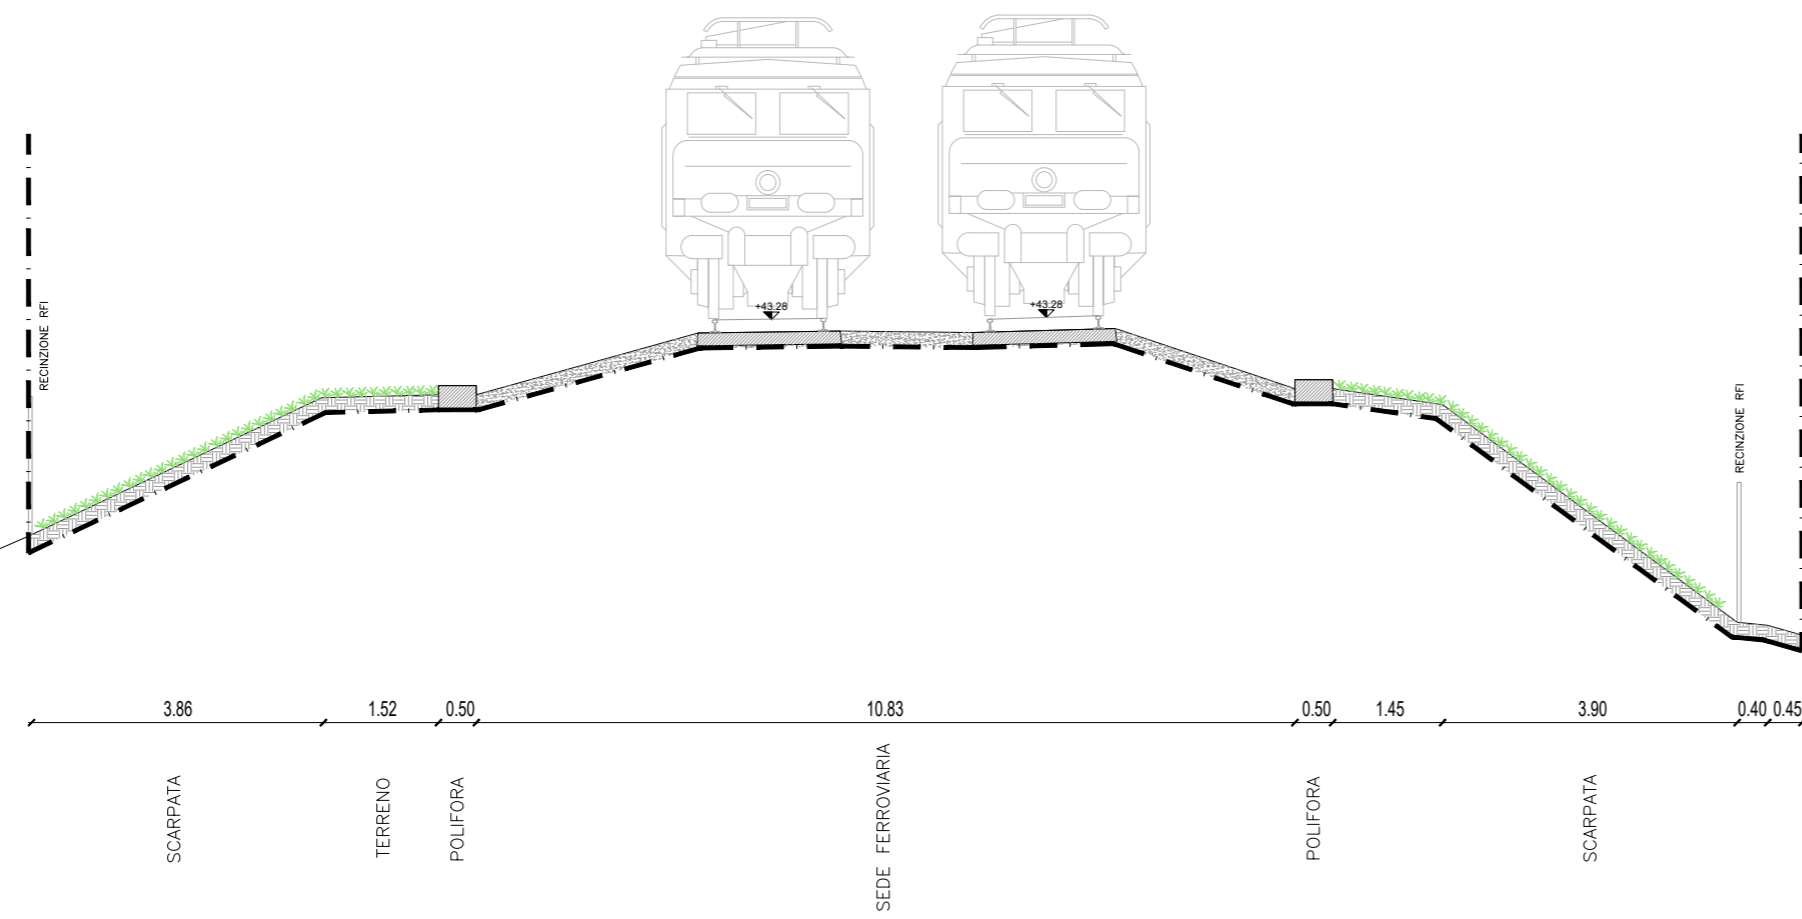


## Stato di fatto

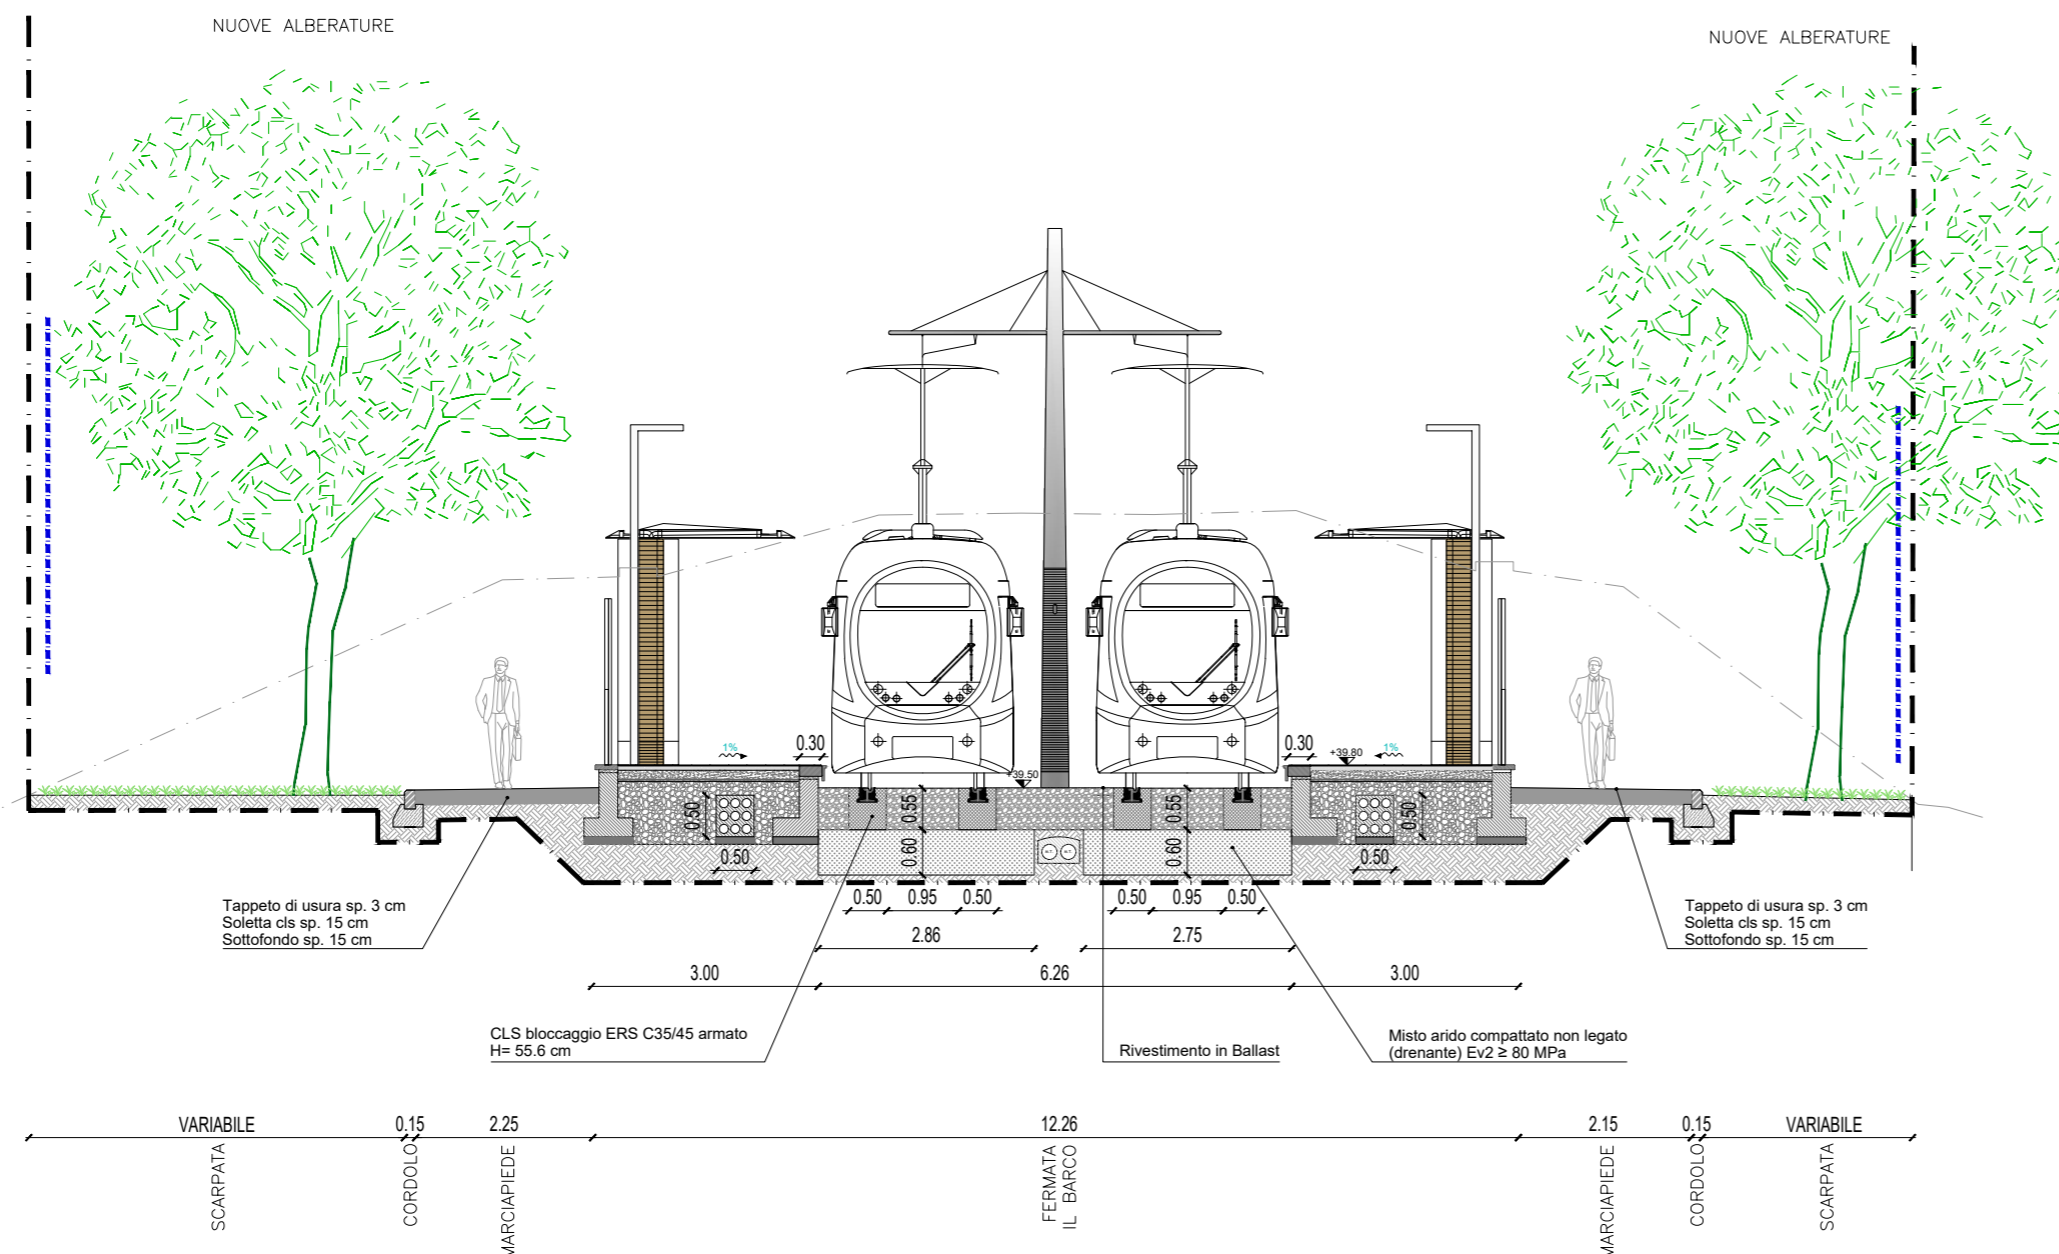


## Stato di progetto

# Sez. I - Area Barco

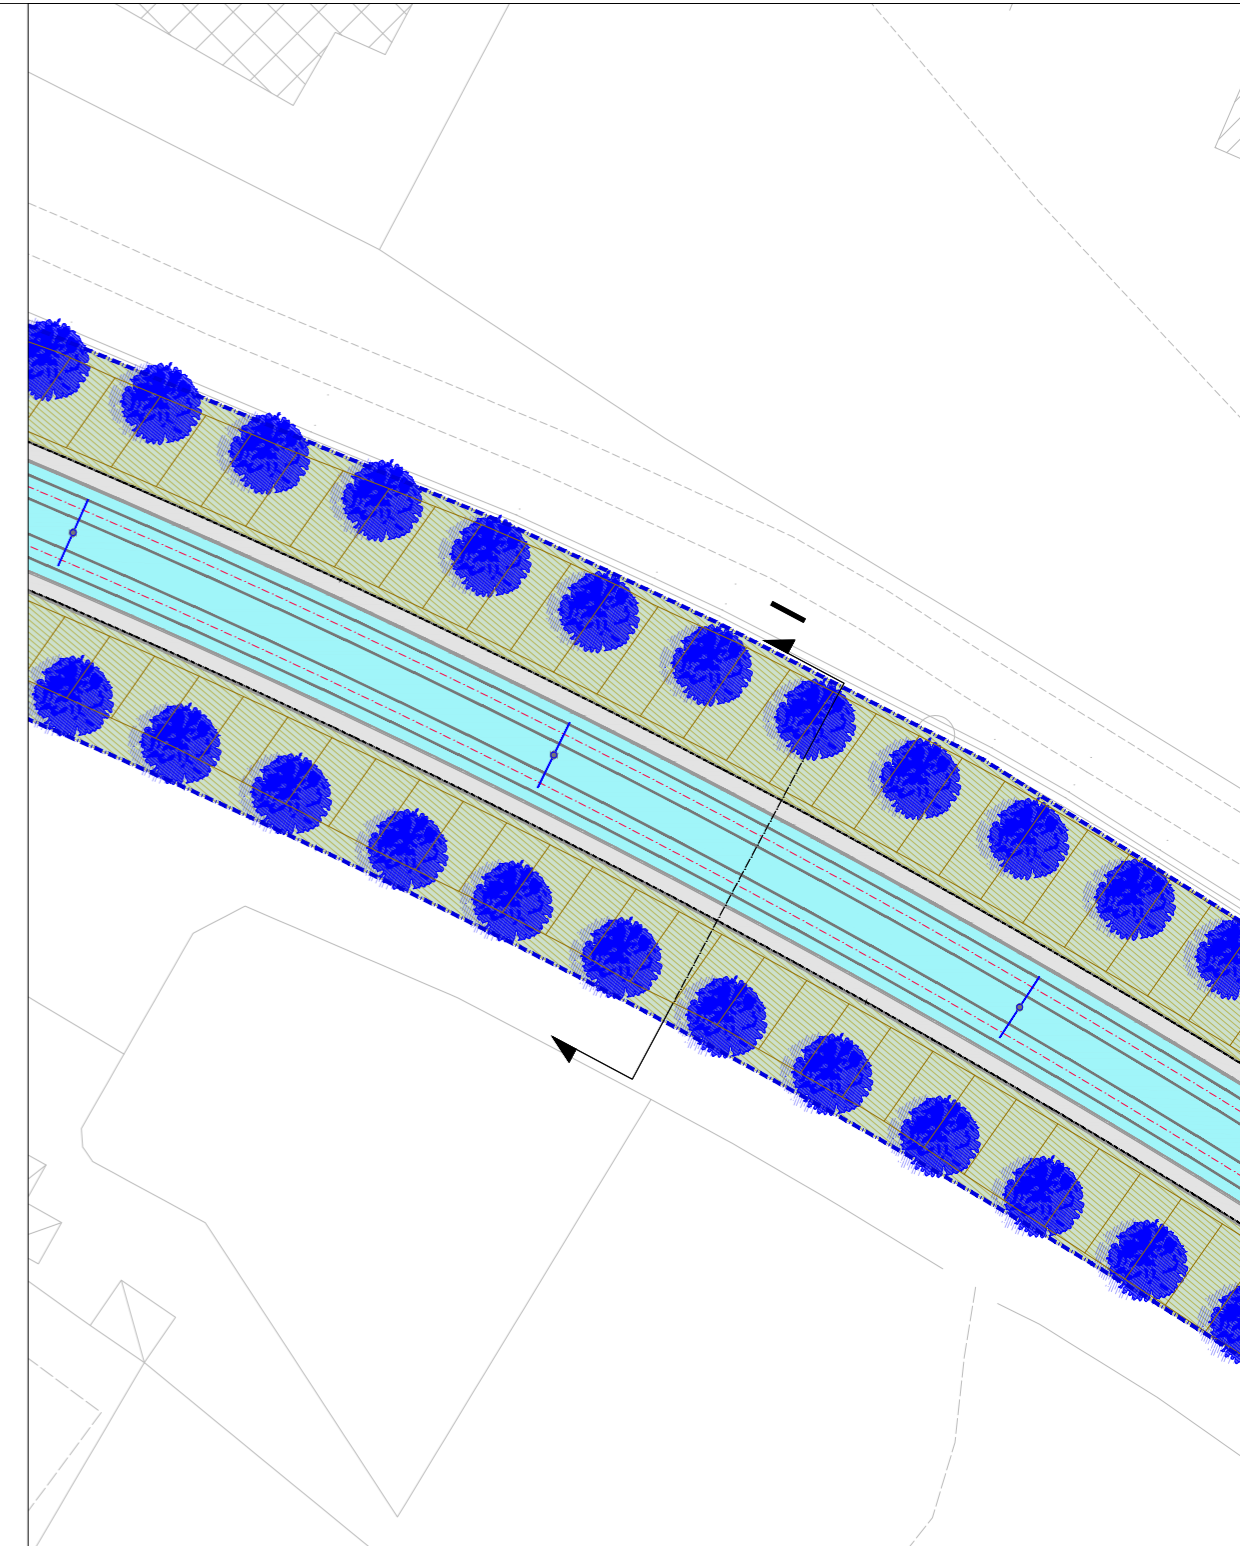
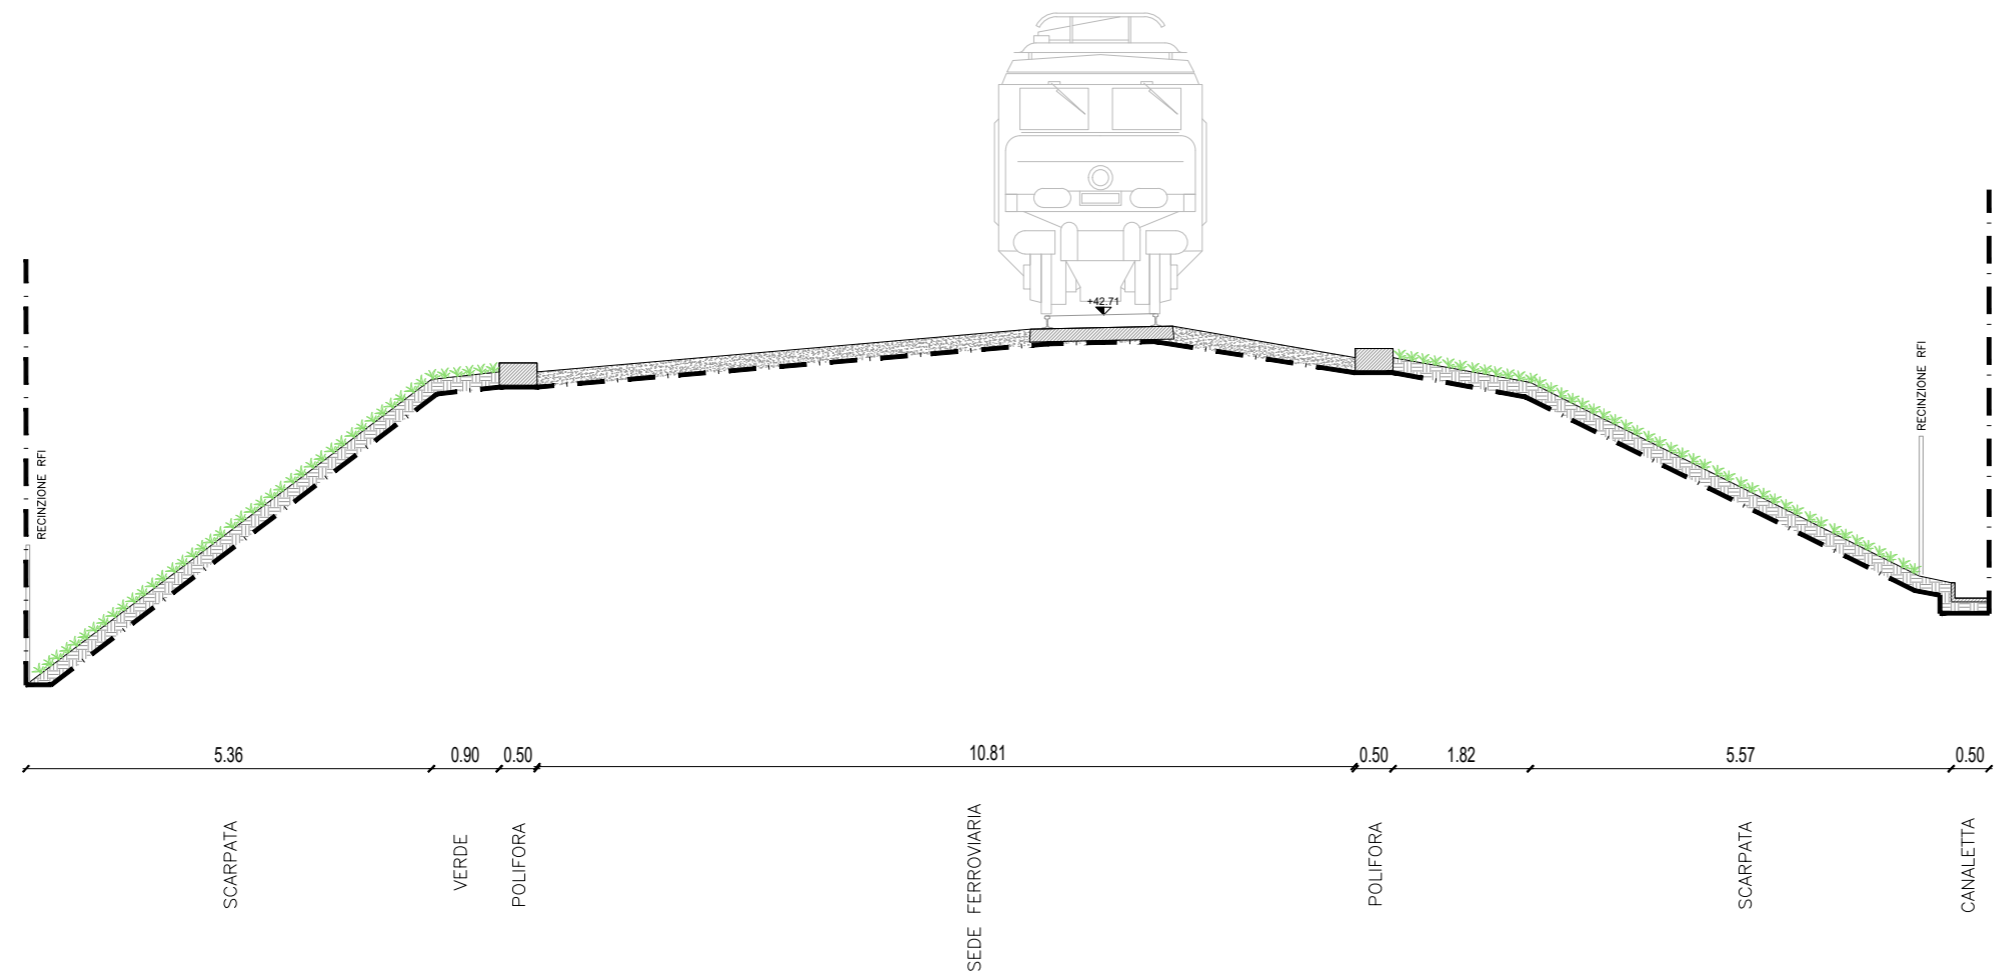


## Stato di fatto

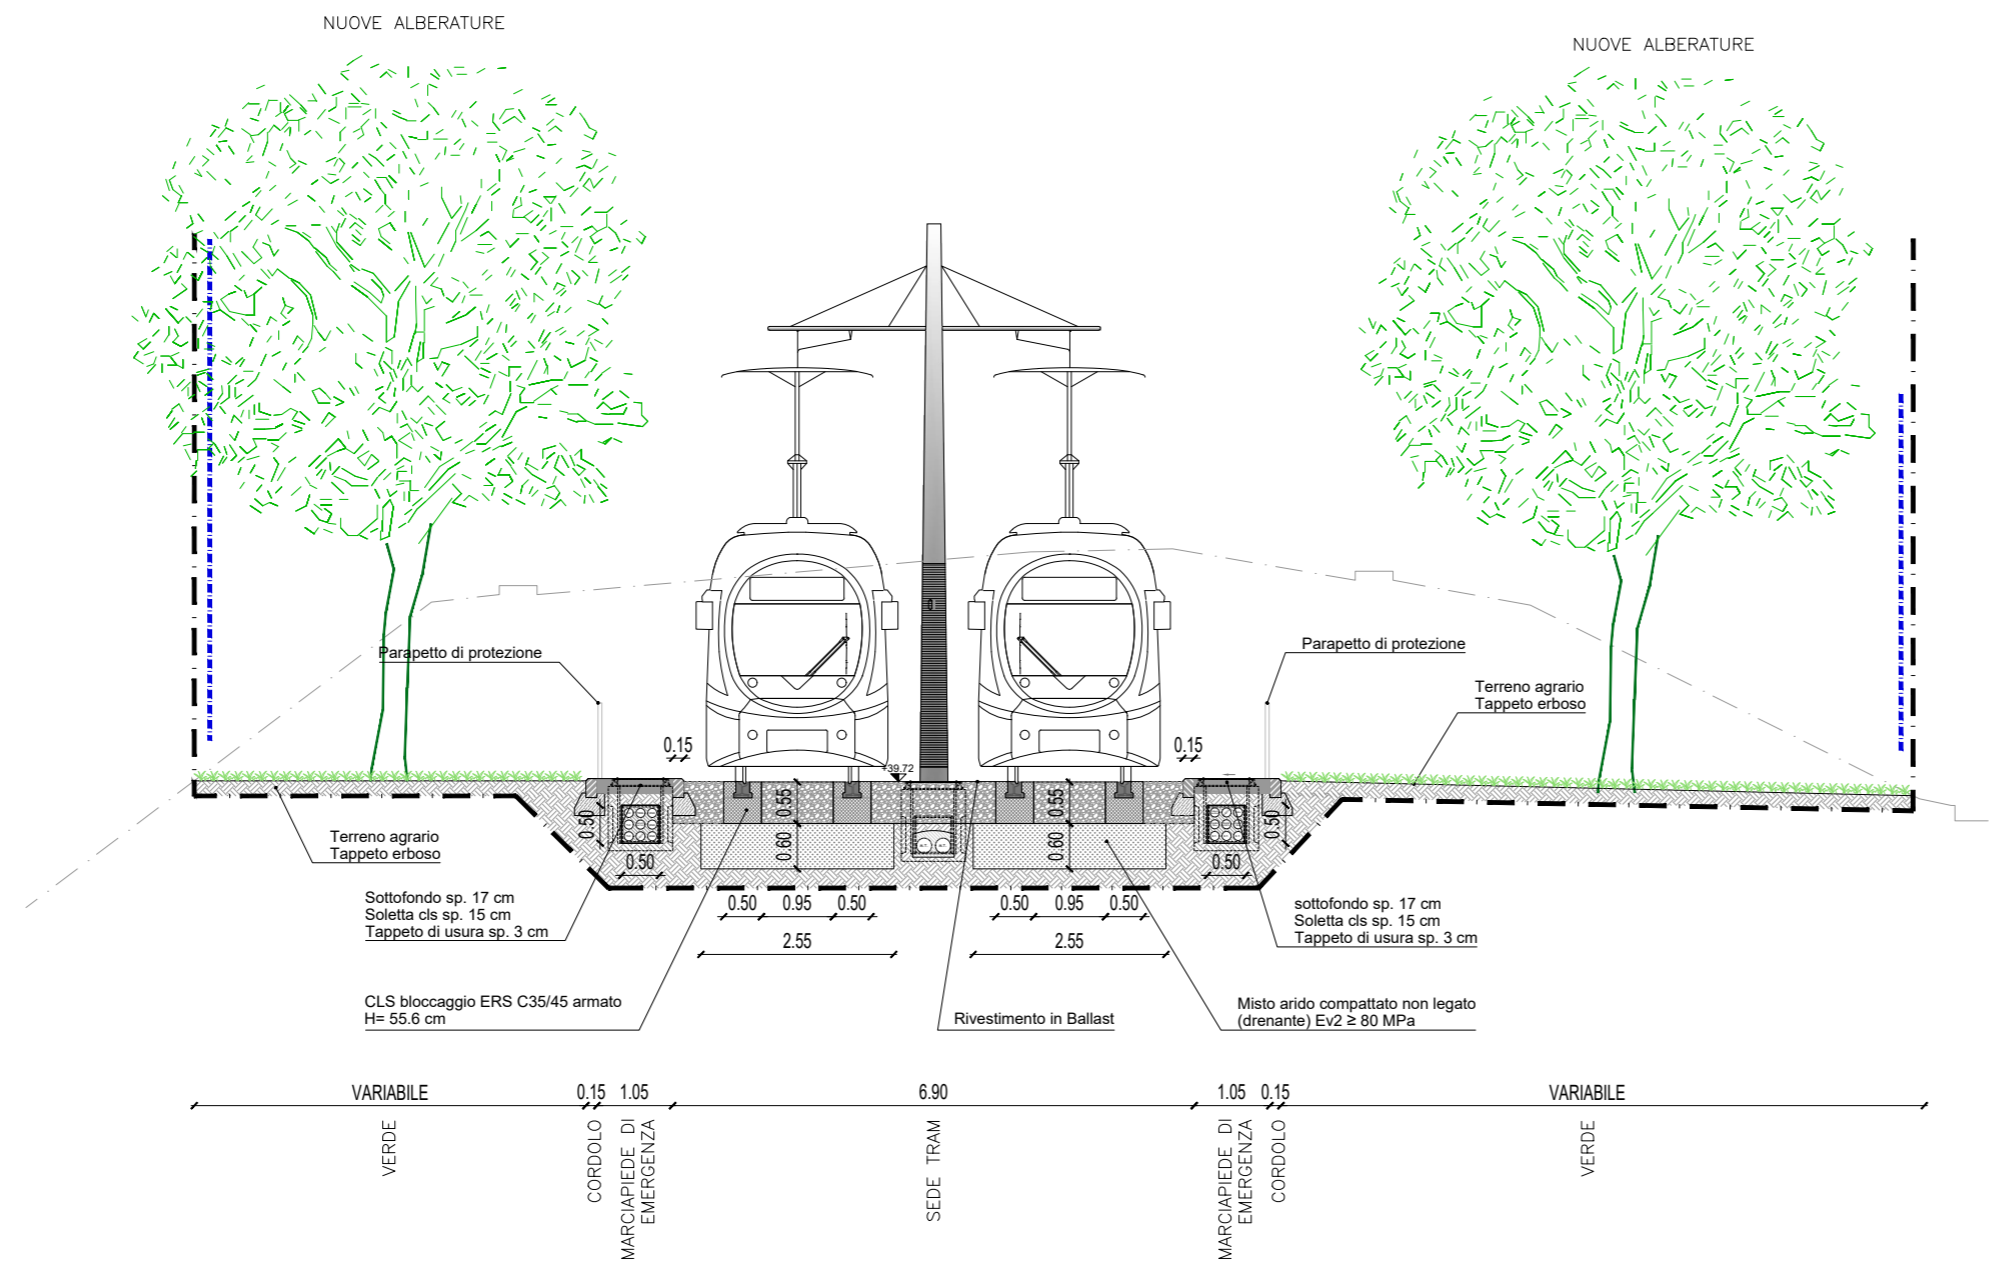


## Stato di progetto

# Sez. 8 - Fermata Vespucci

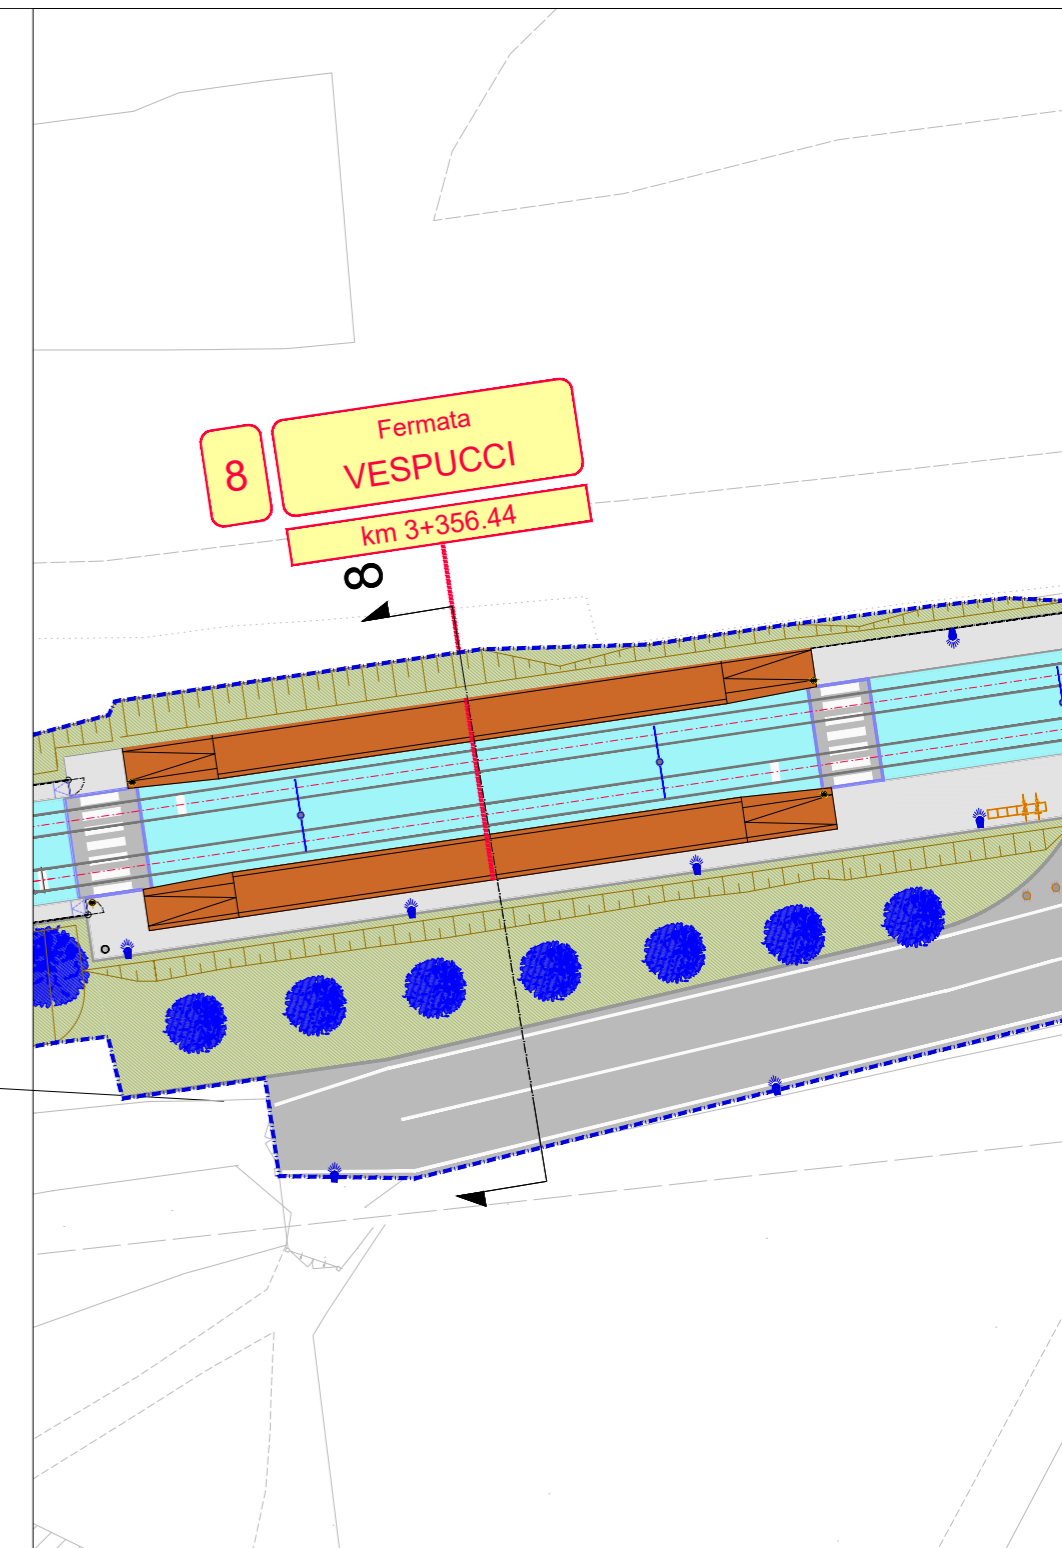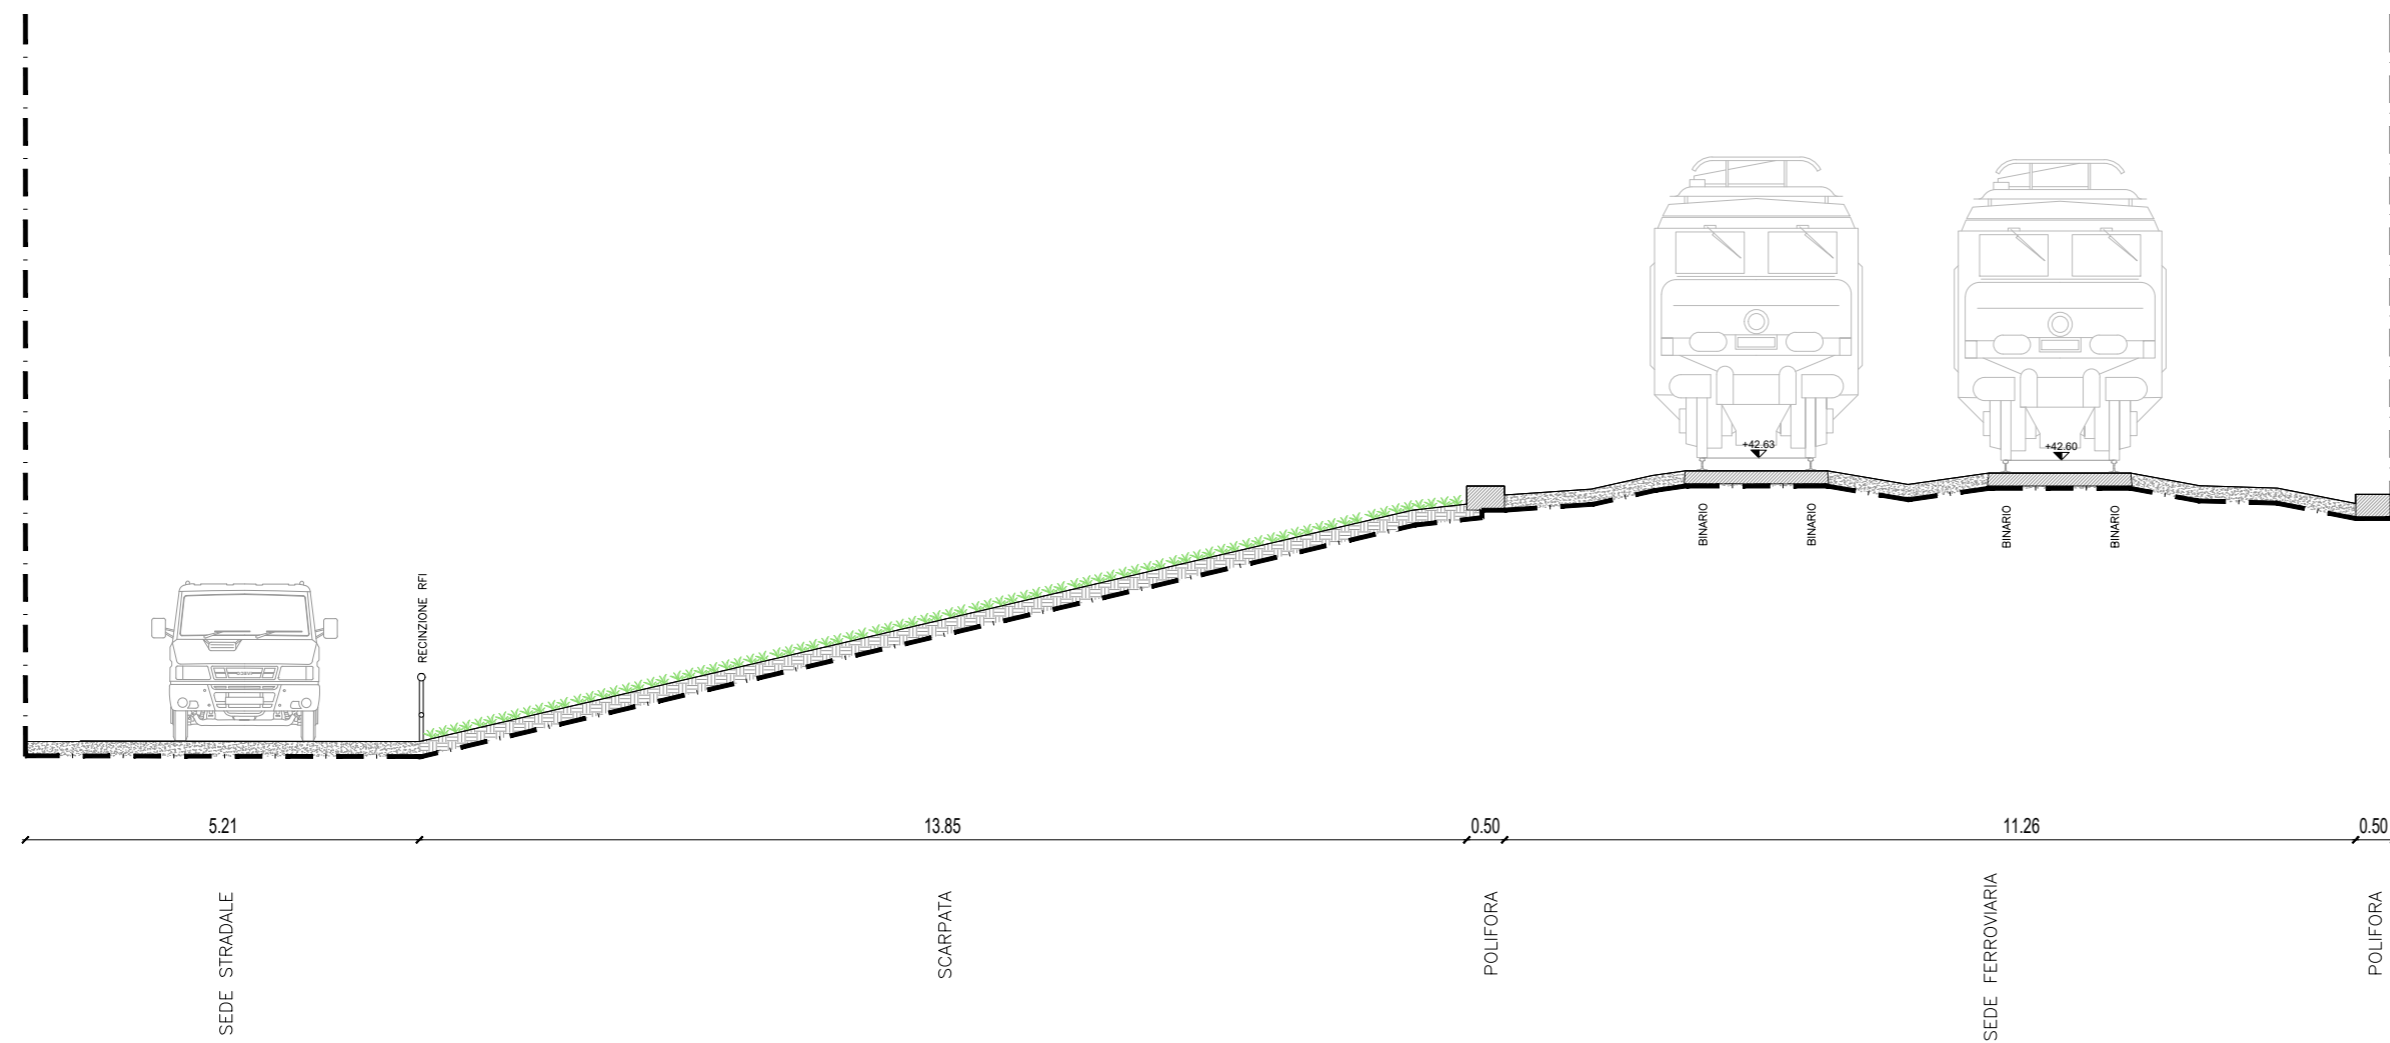


## Stato di fatto


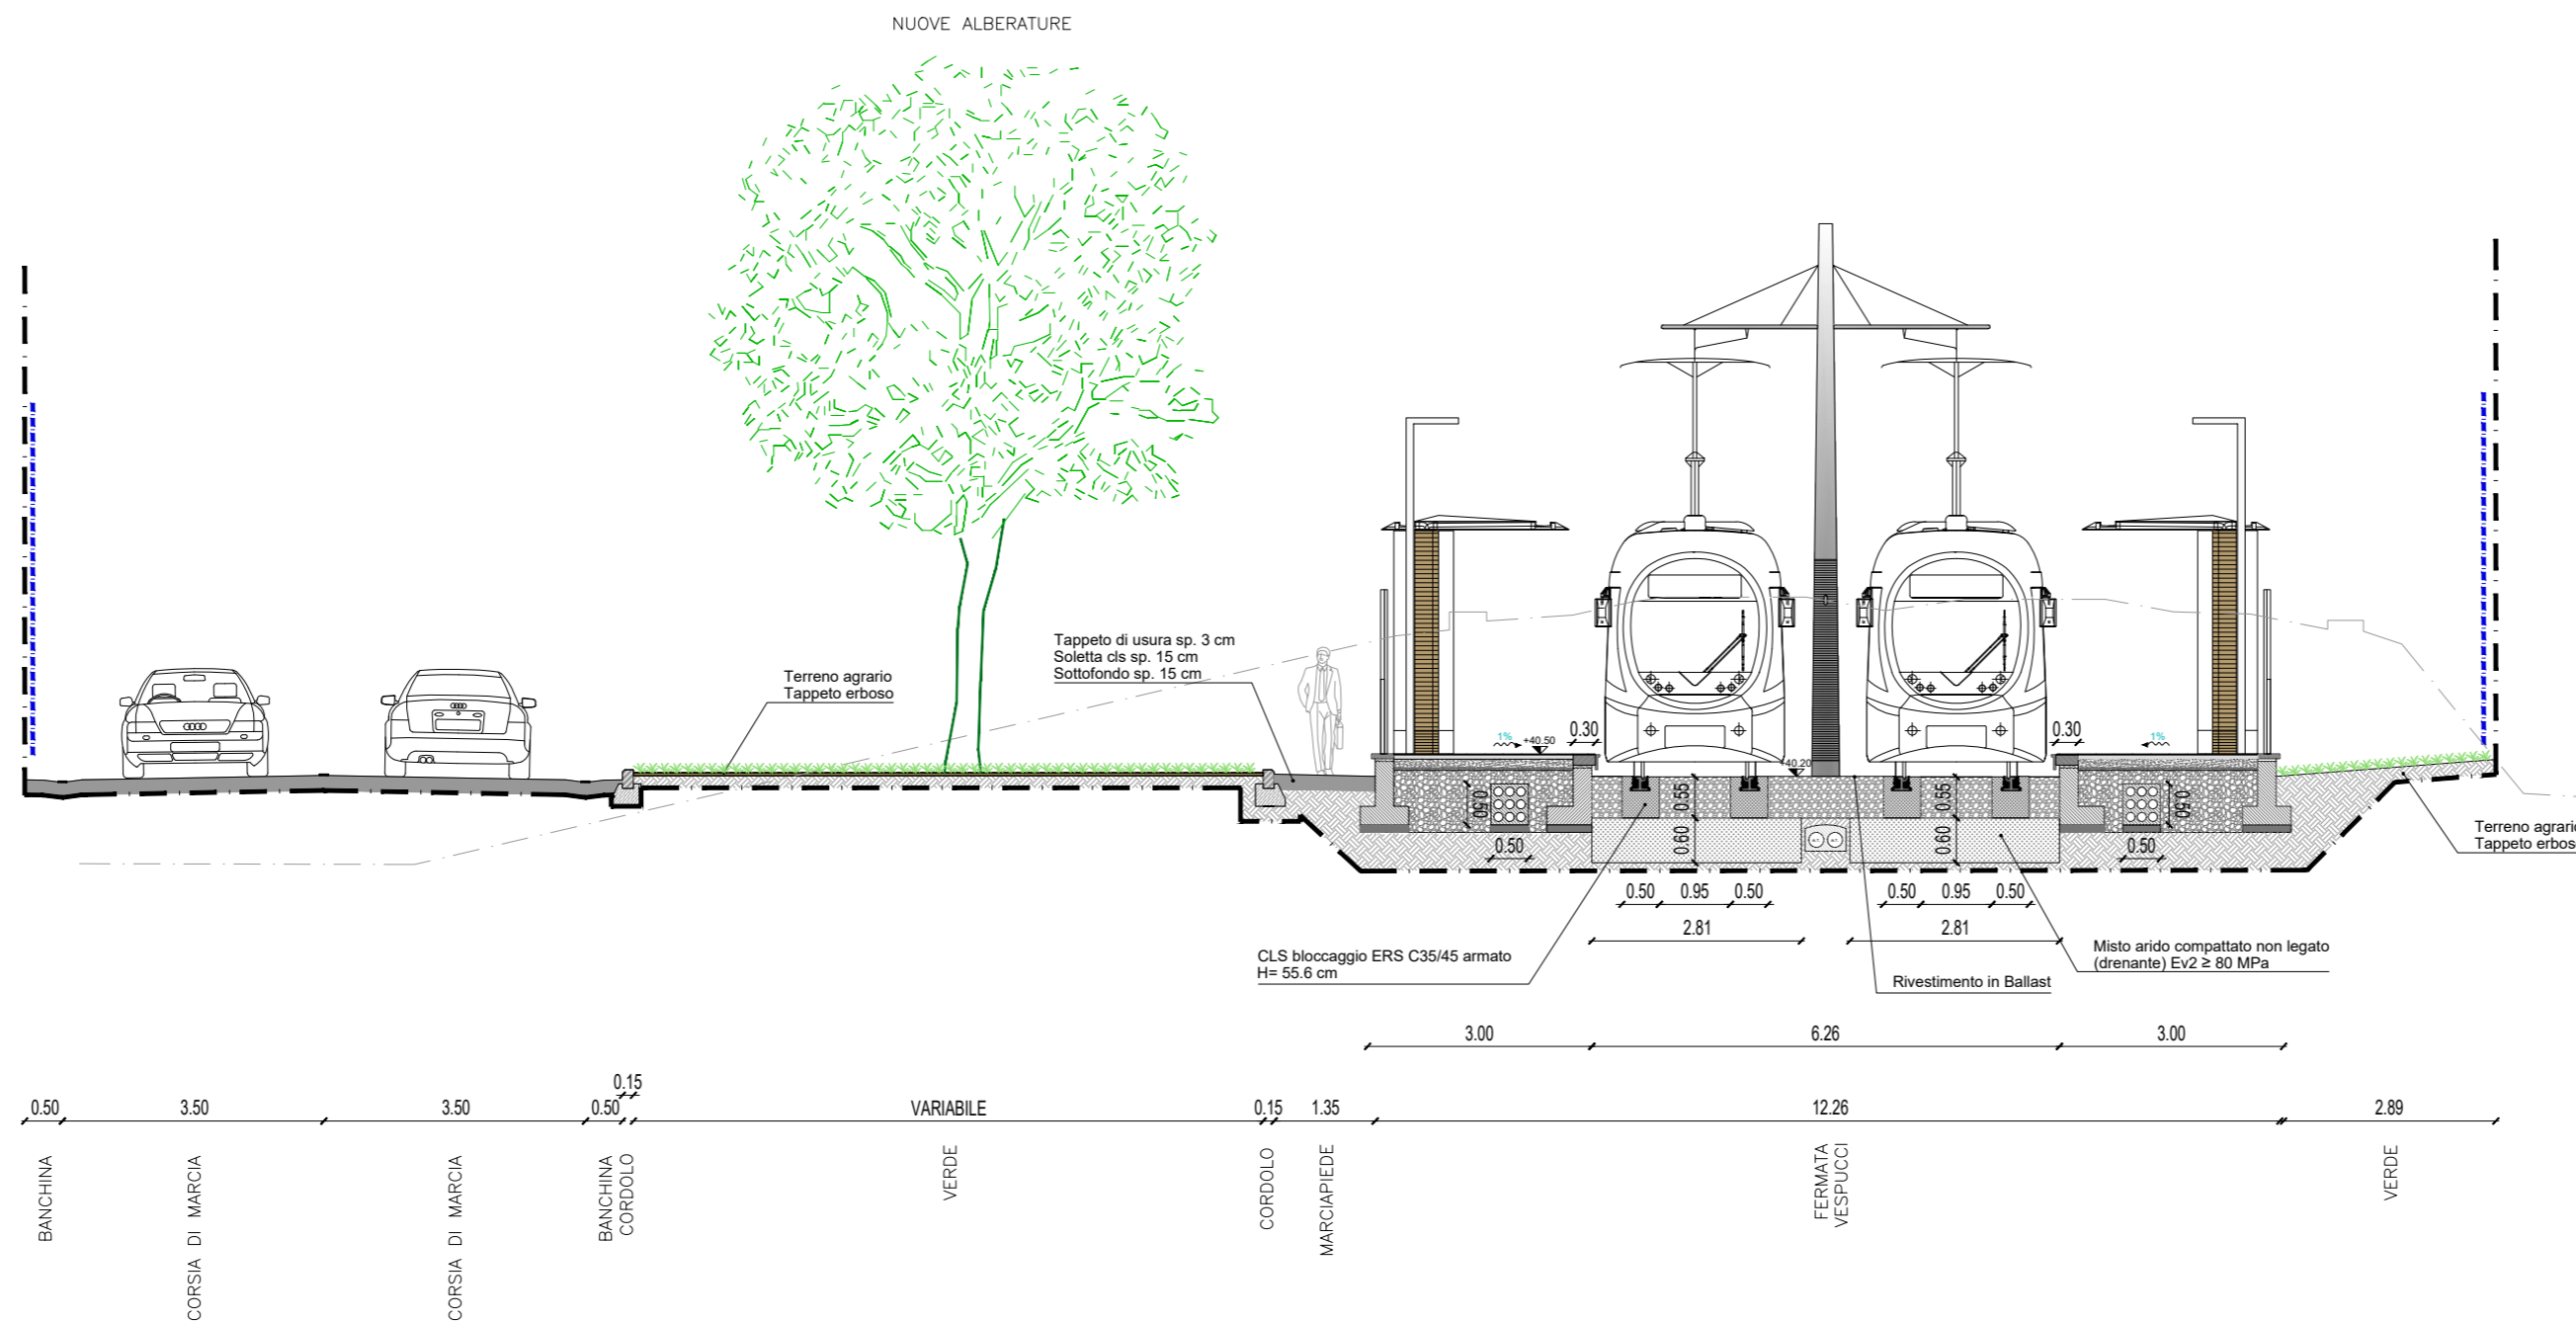


## Stato di progetto

Sez. 9 - Fermata Indiano

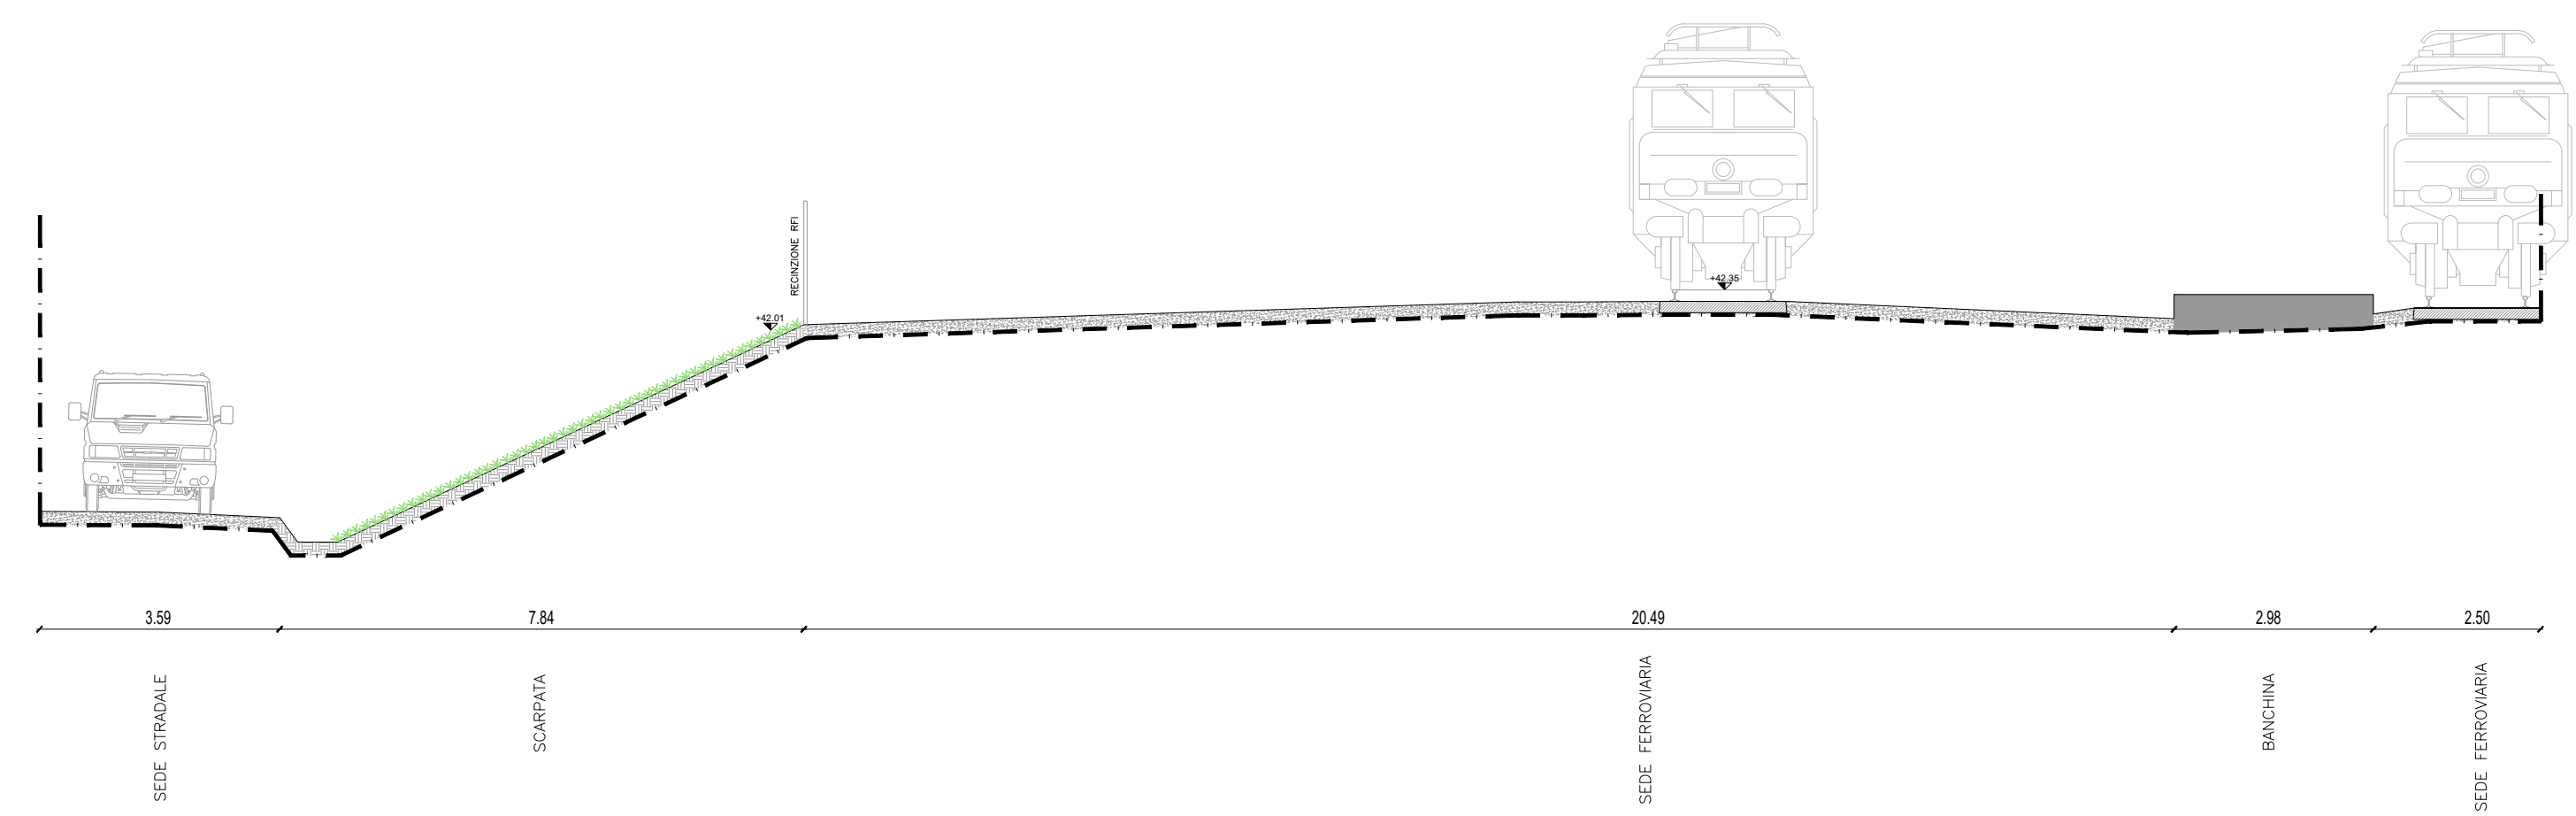


Stato di fatto

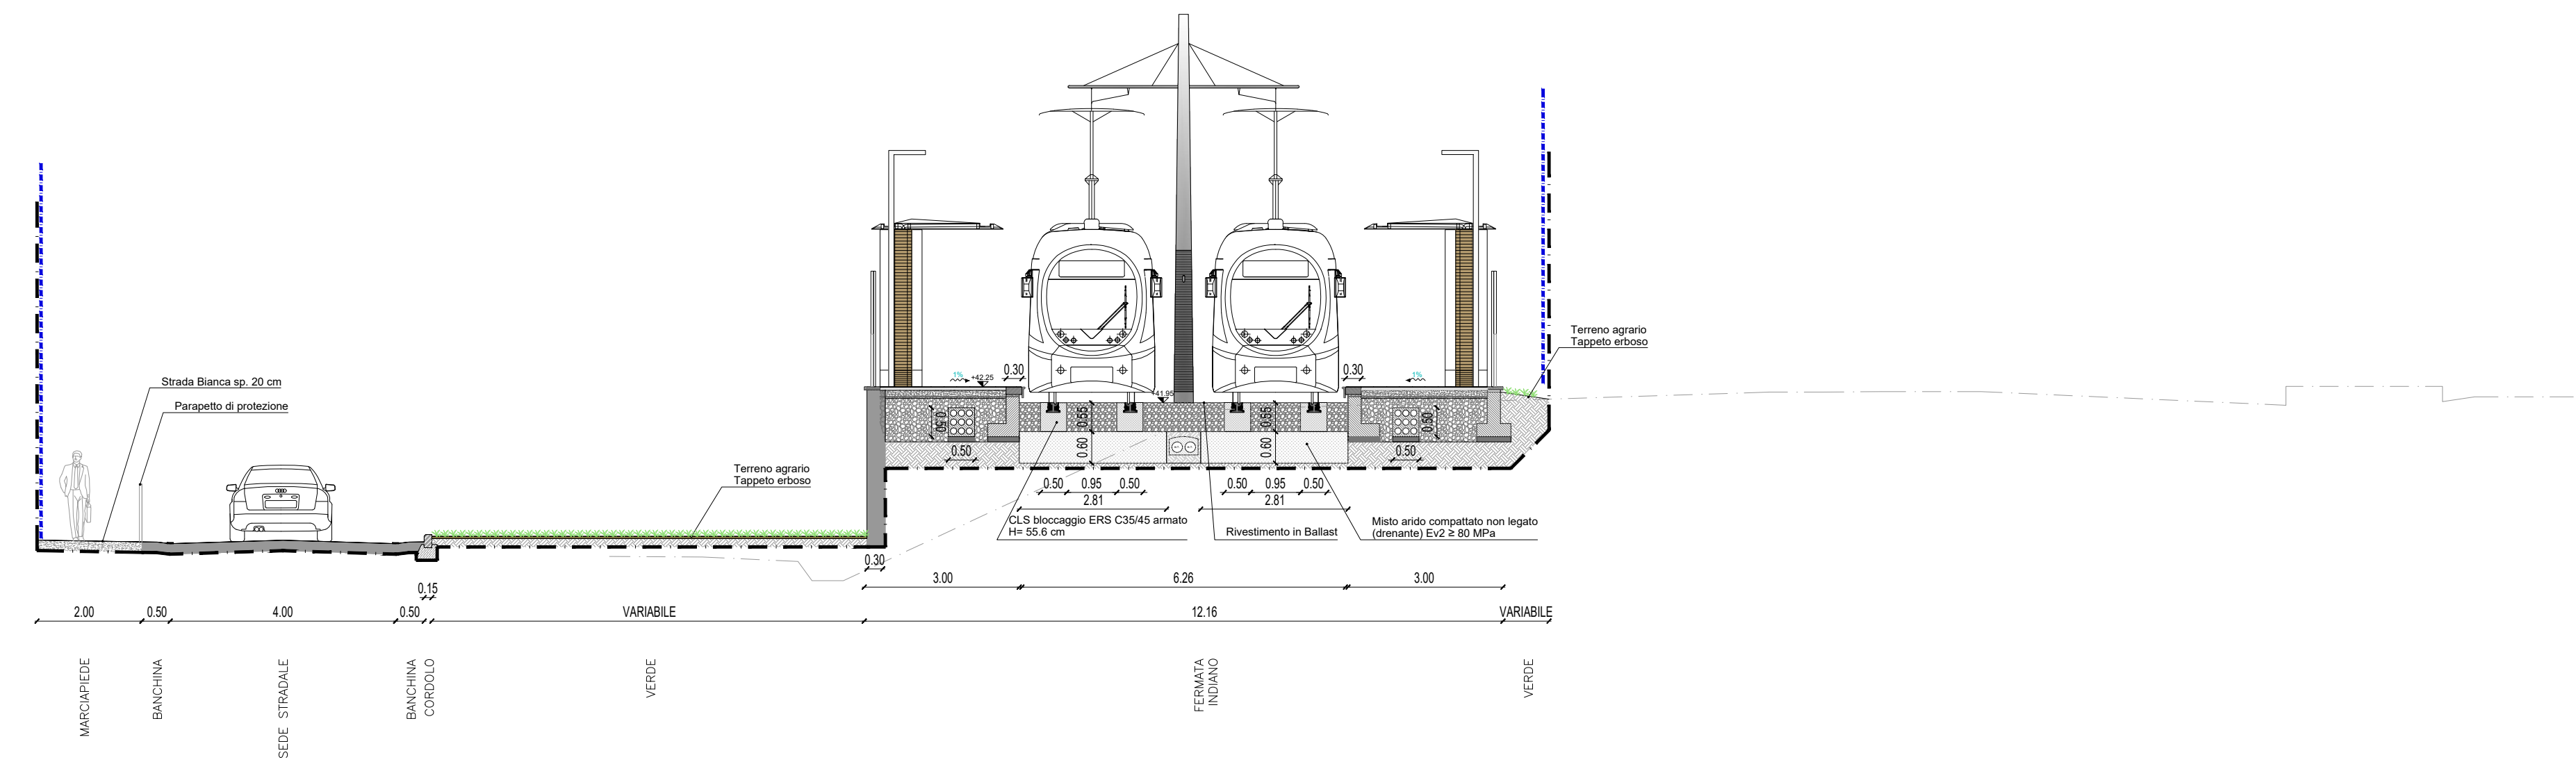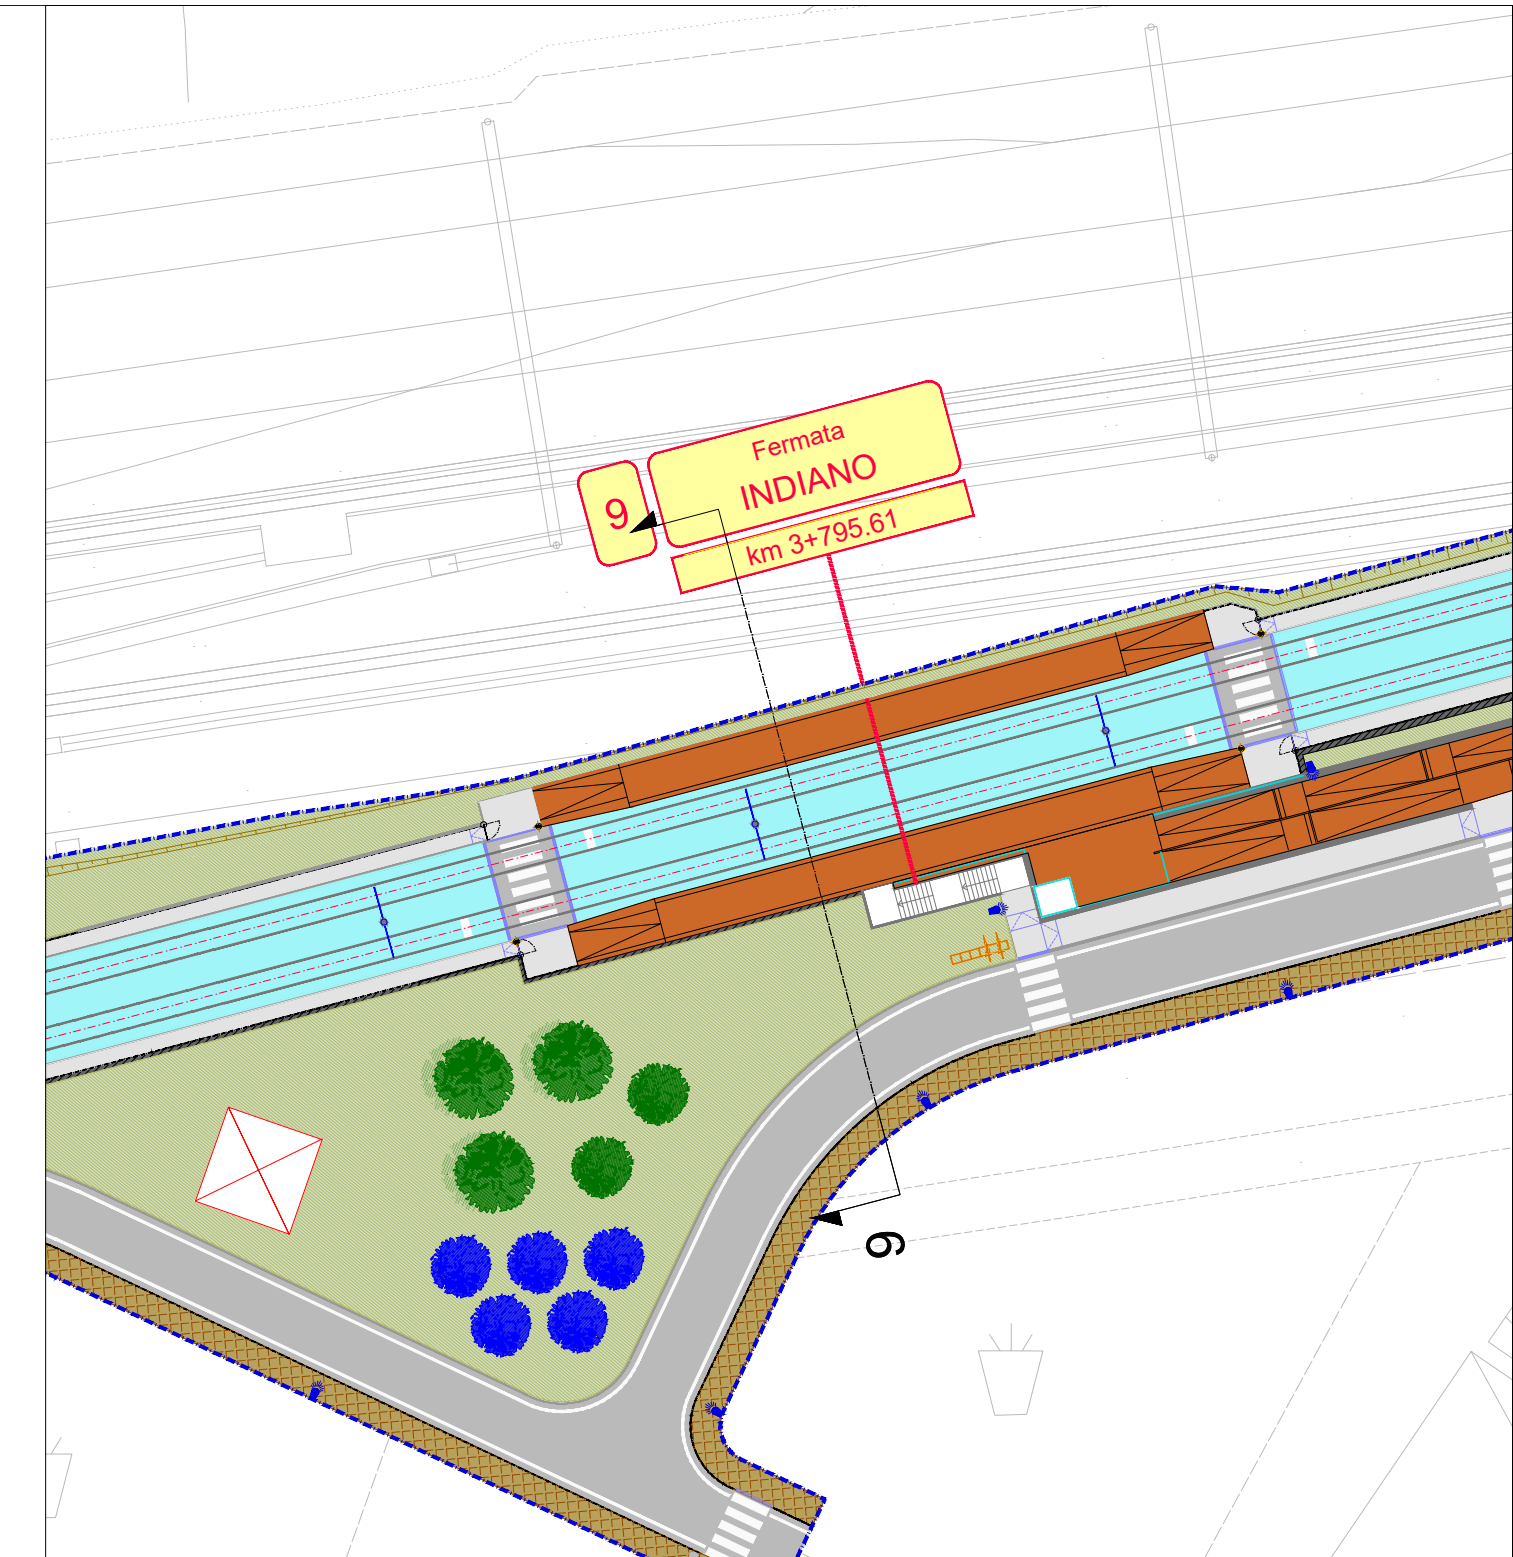


Stato di progetto

# Sez.L - Sottopasso ferroviario


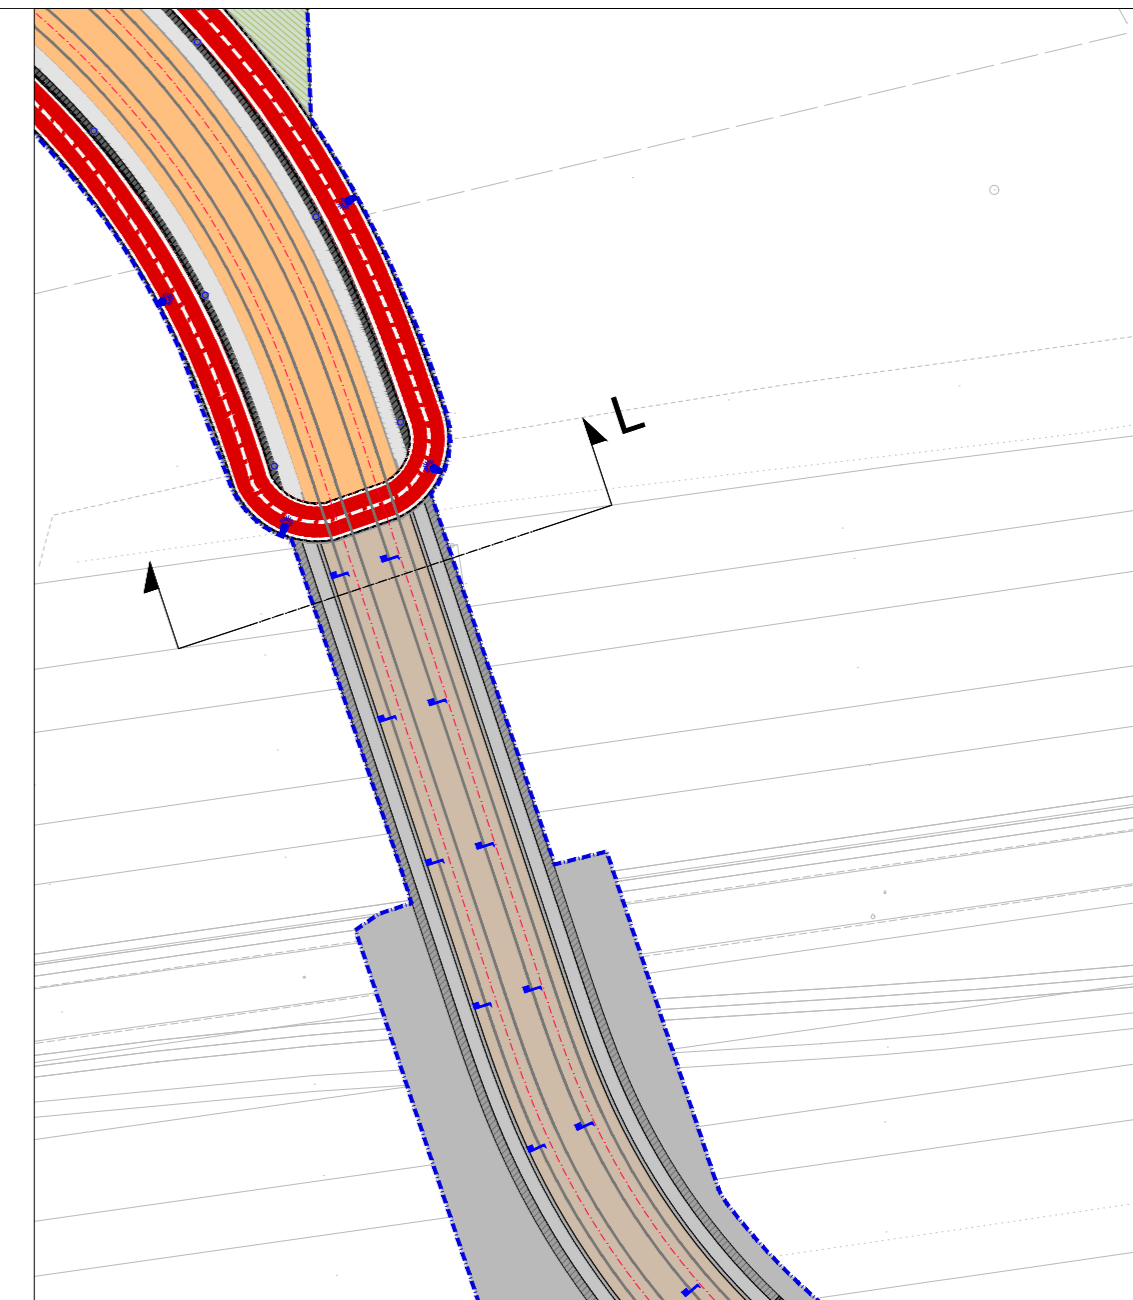


## Stato di fatto

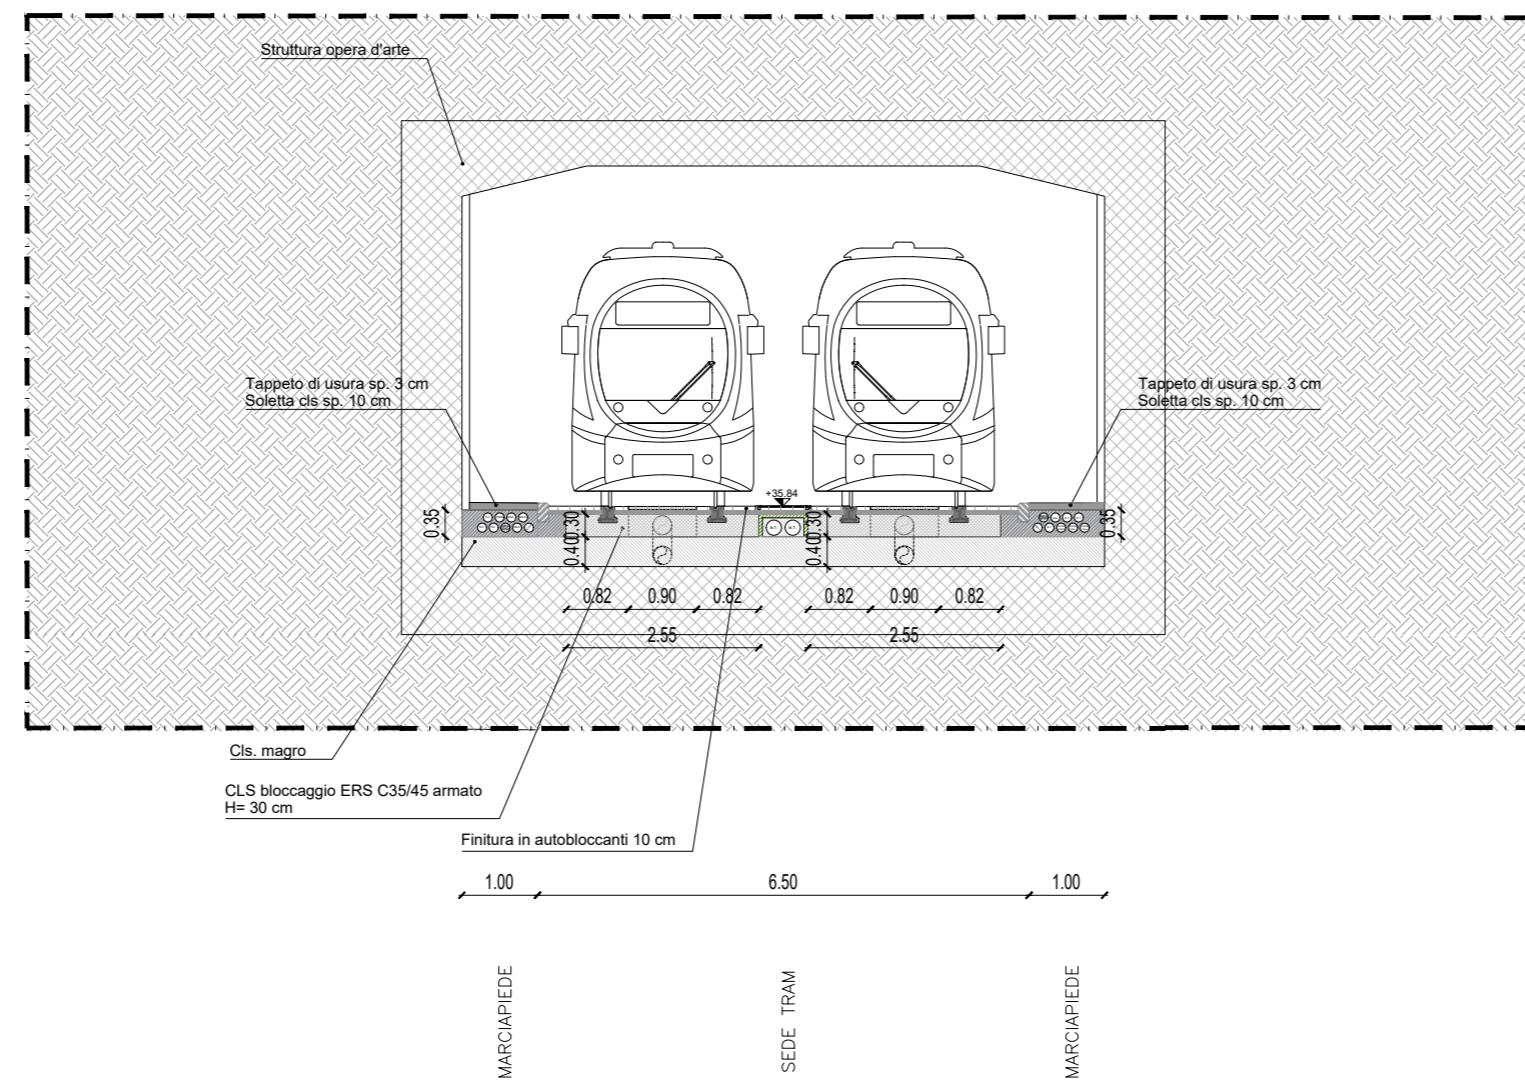


## Stato di progetto

# Sez. M - Piagge 1 (Zona via Piemonte)

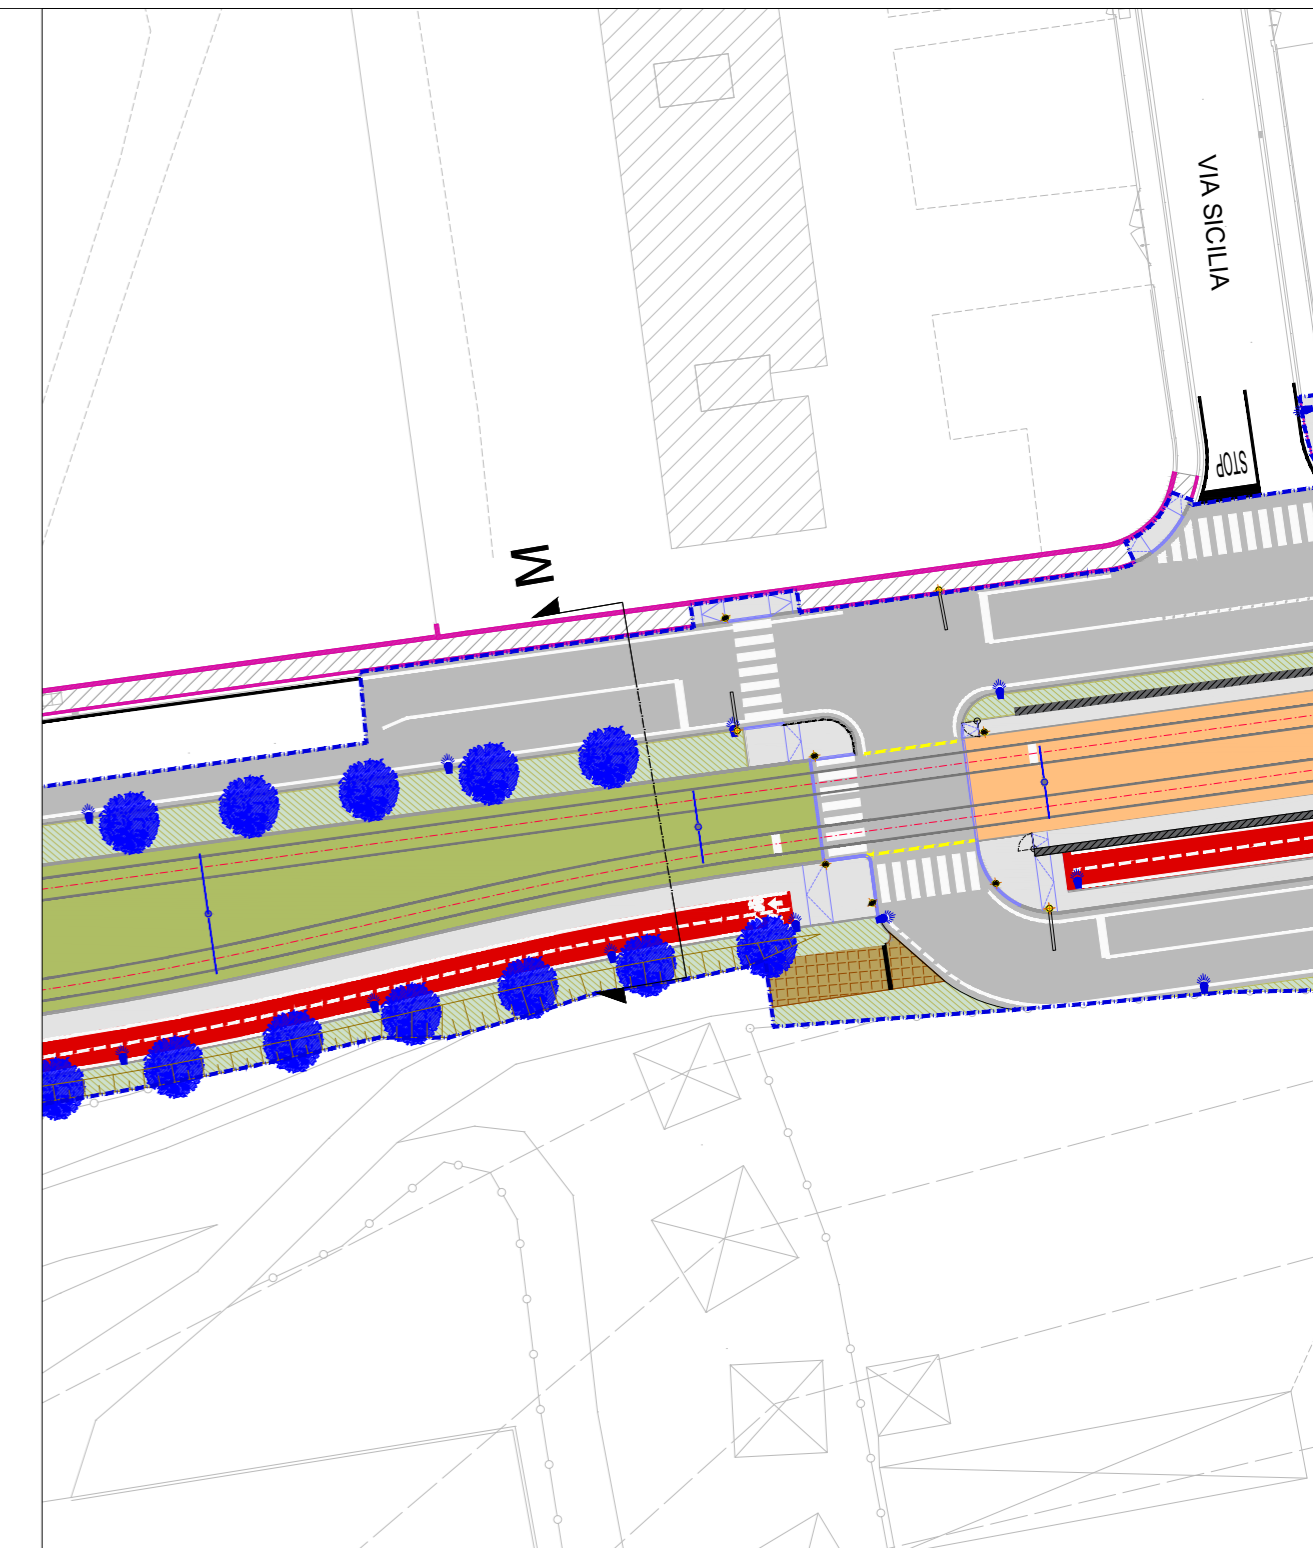
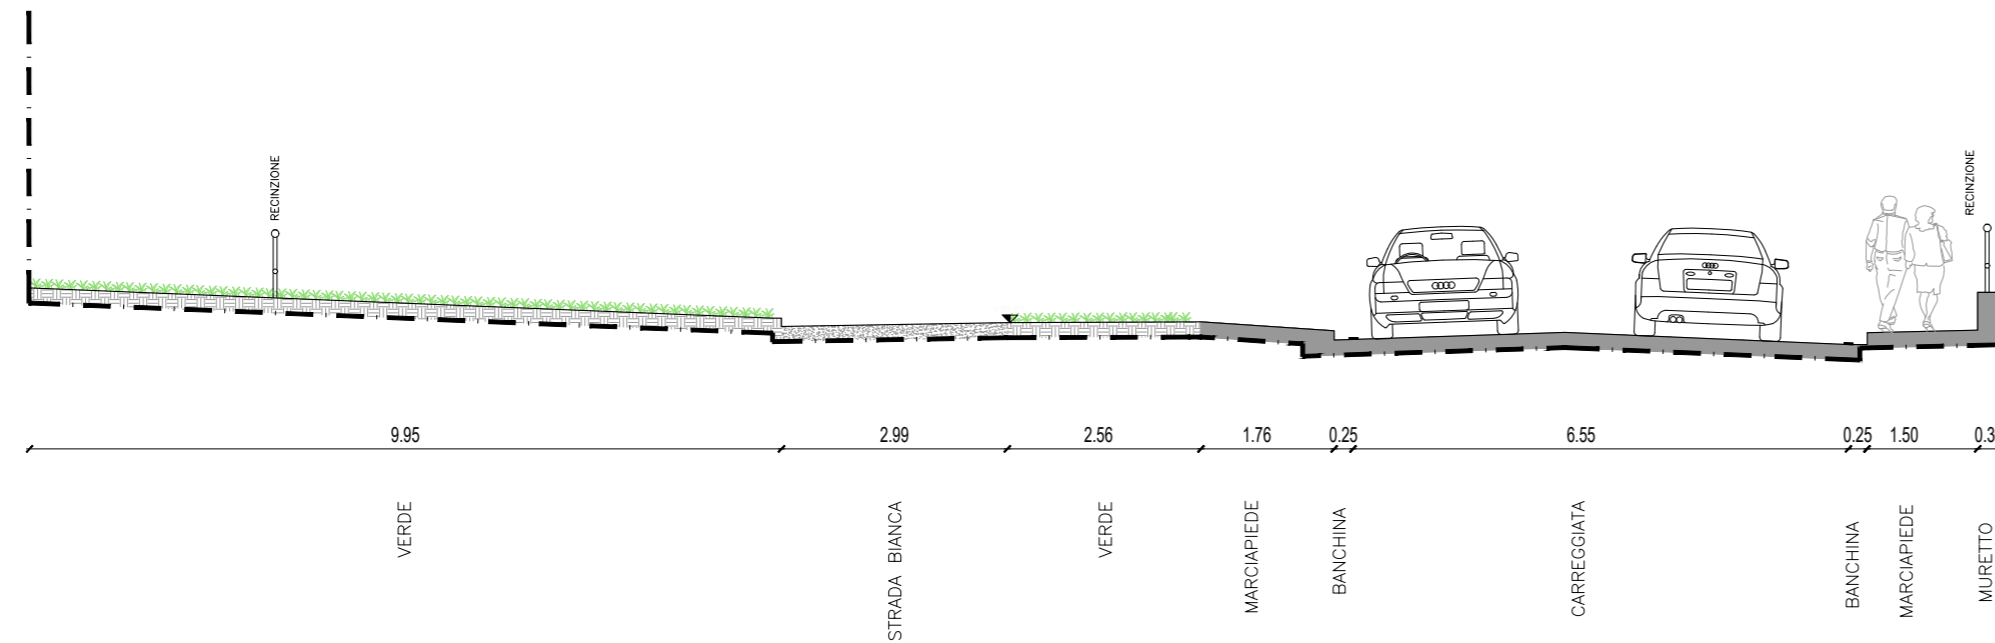


## Stato di fatto

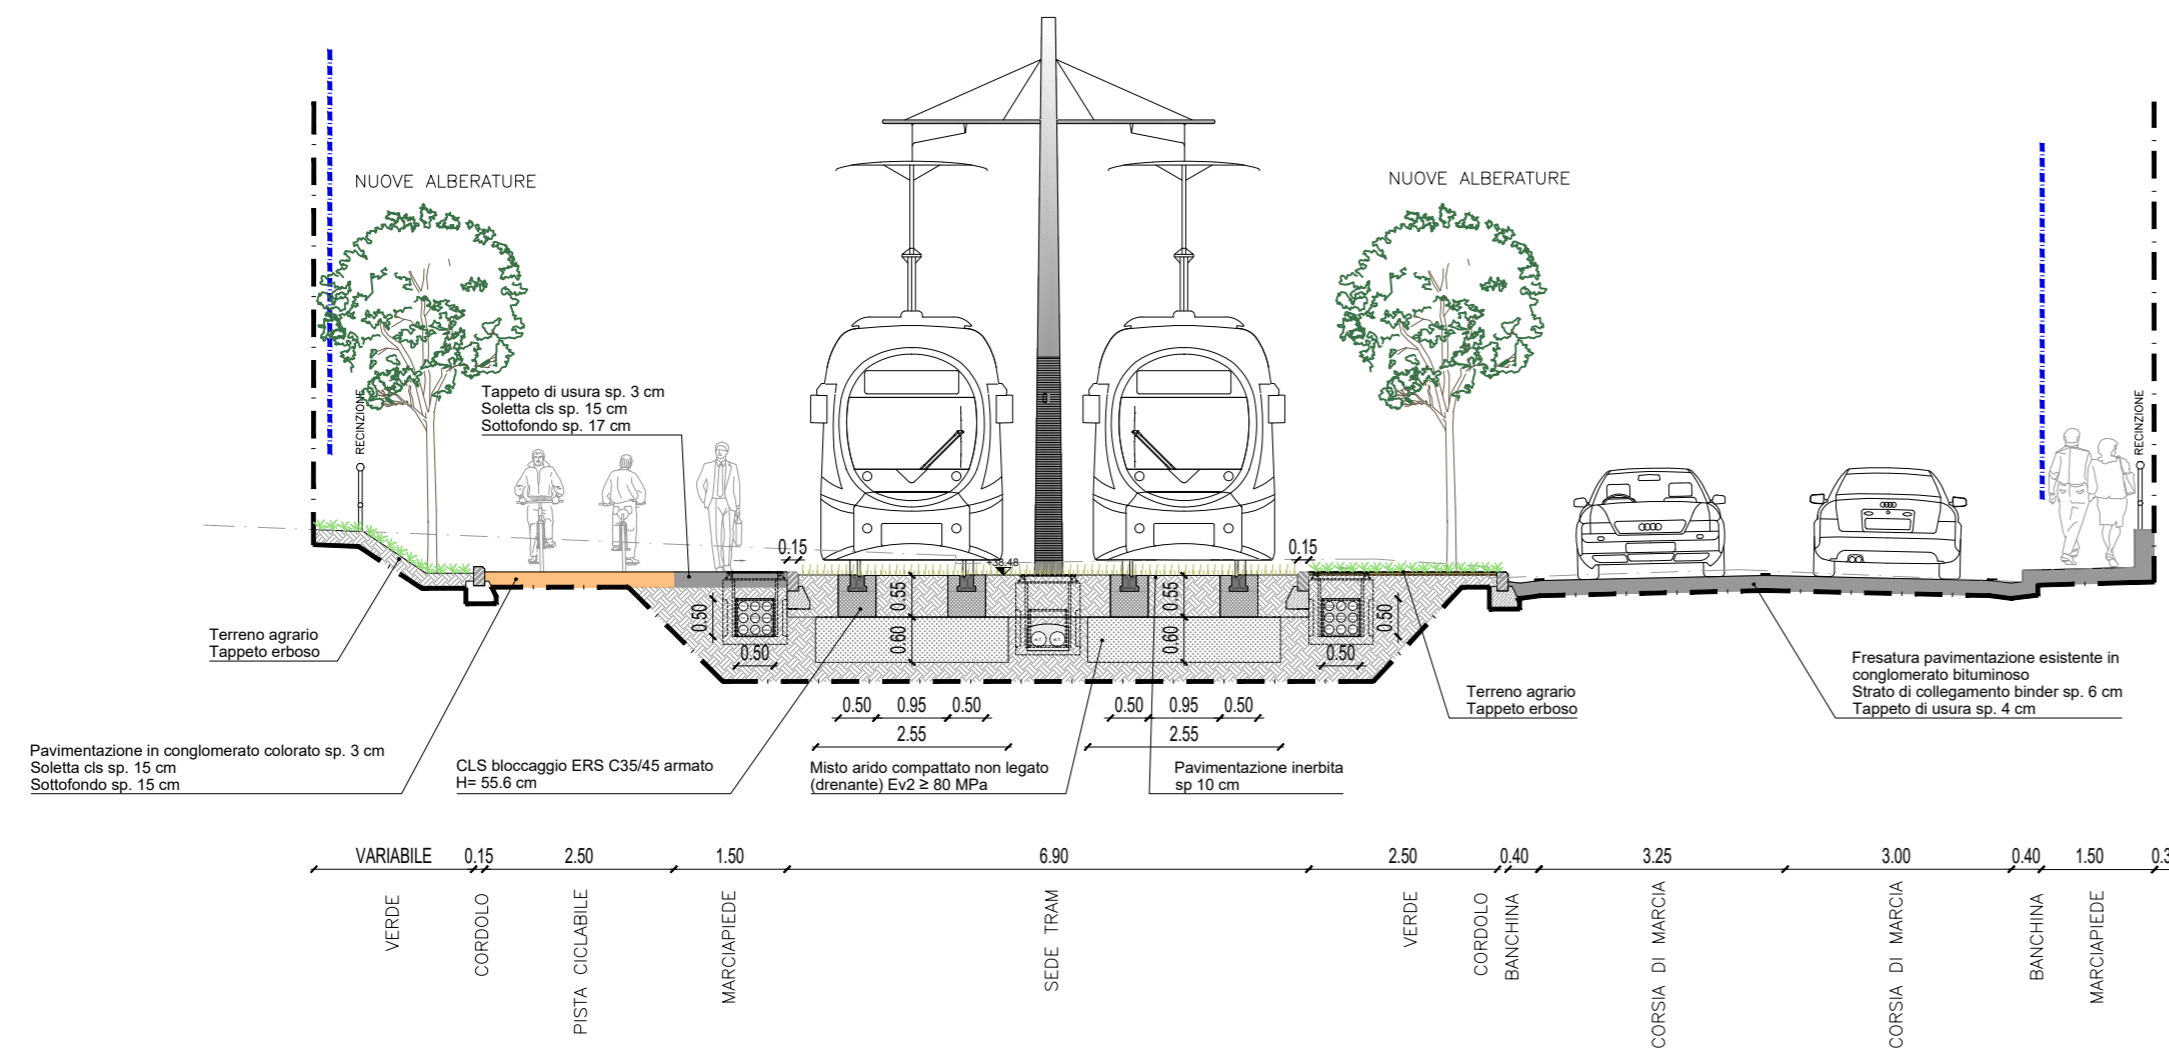


## Stato di progetto

# Sez. 10 - Fermata Via Puglia

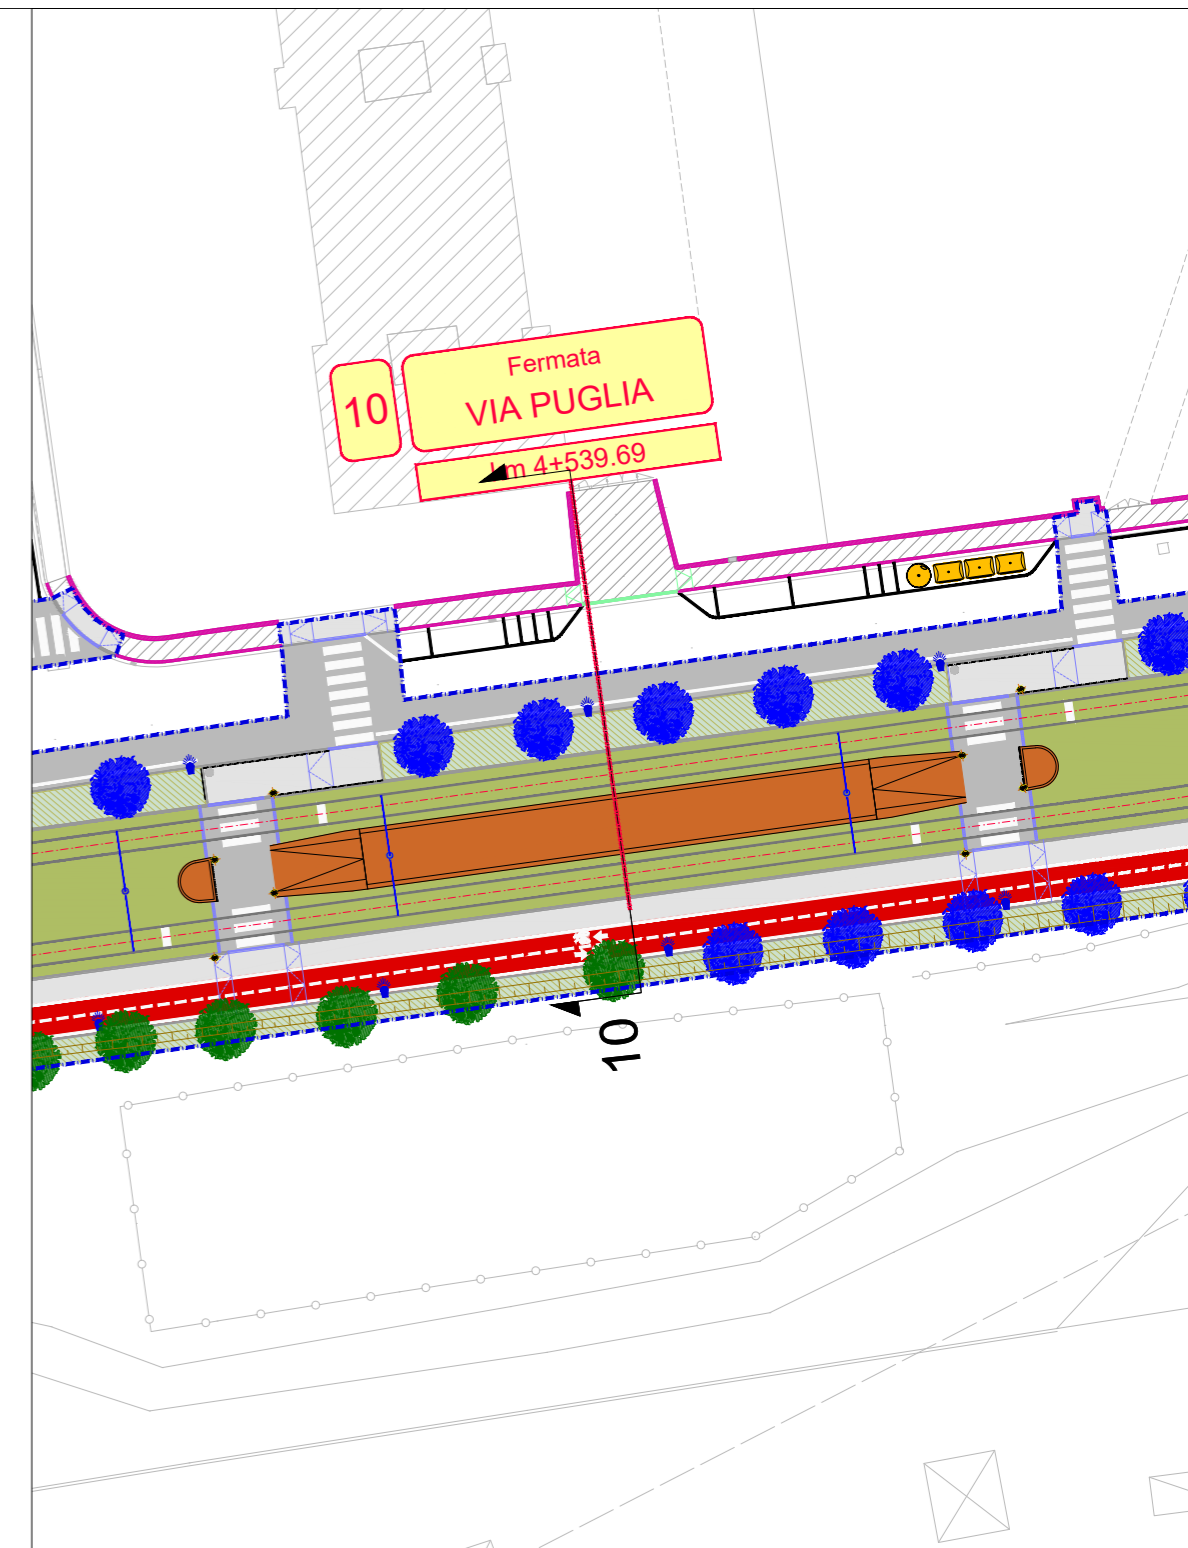
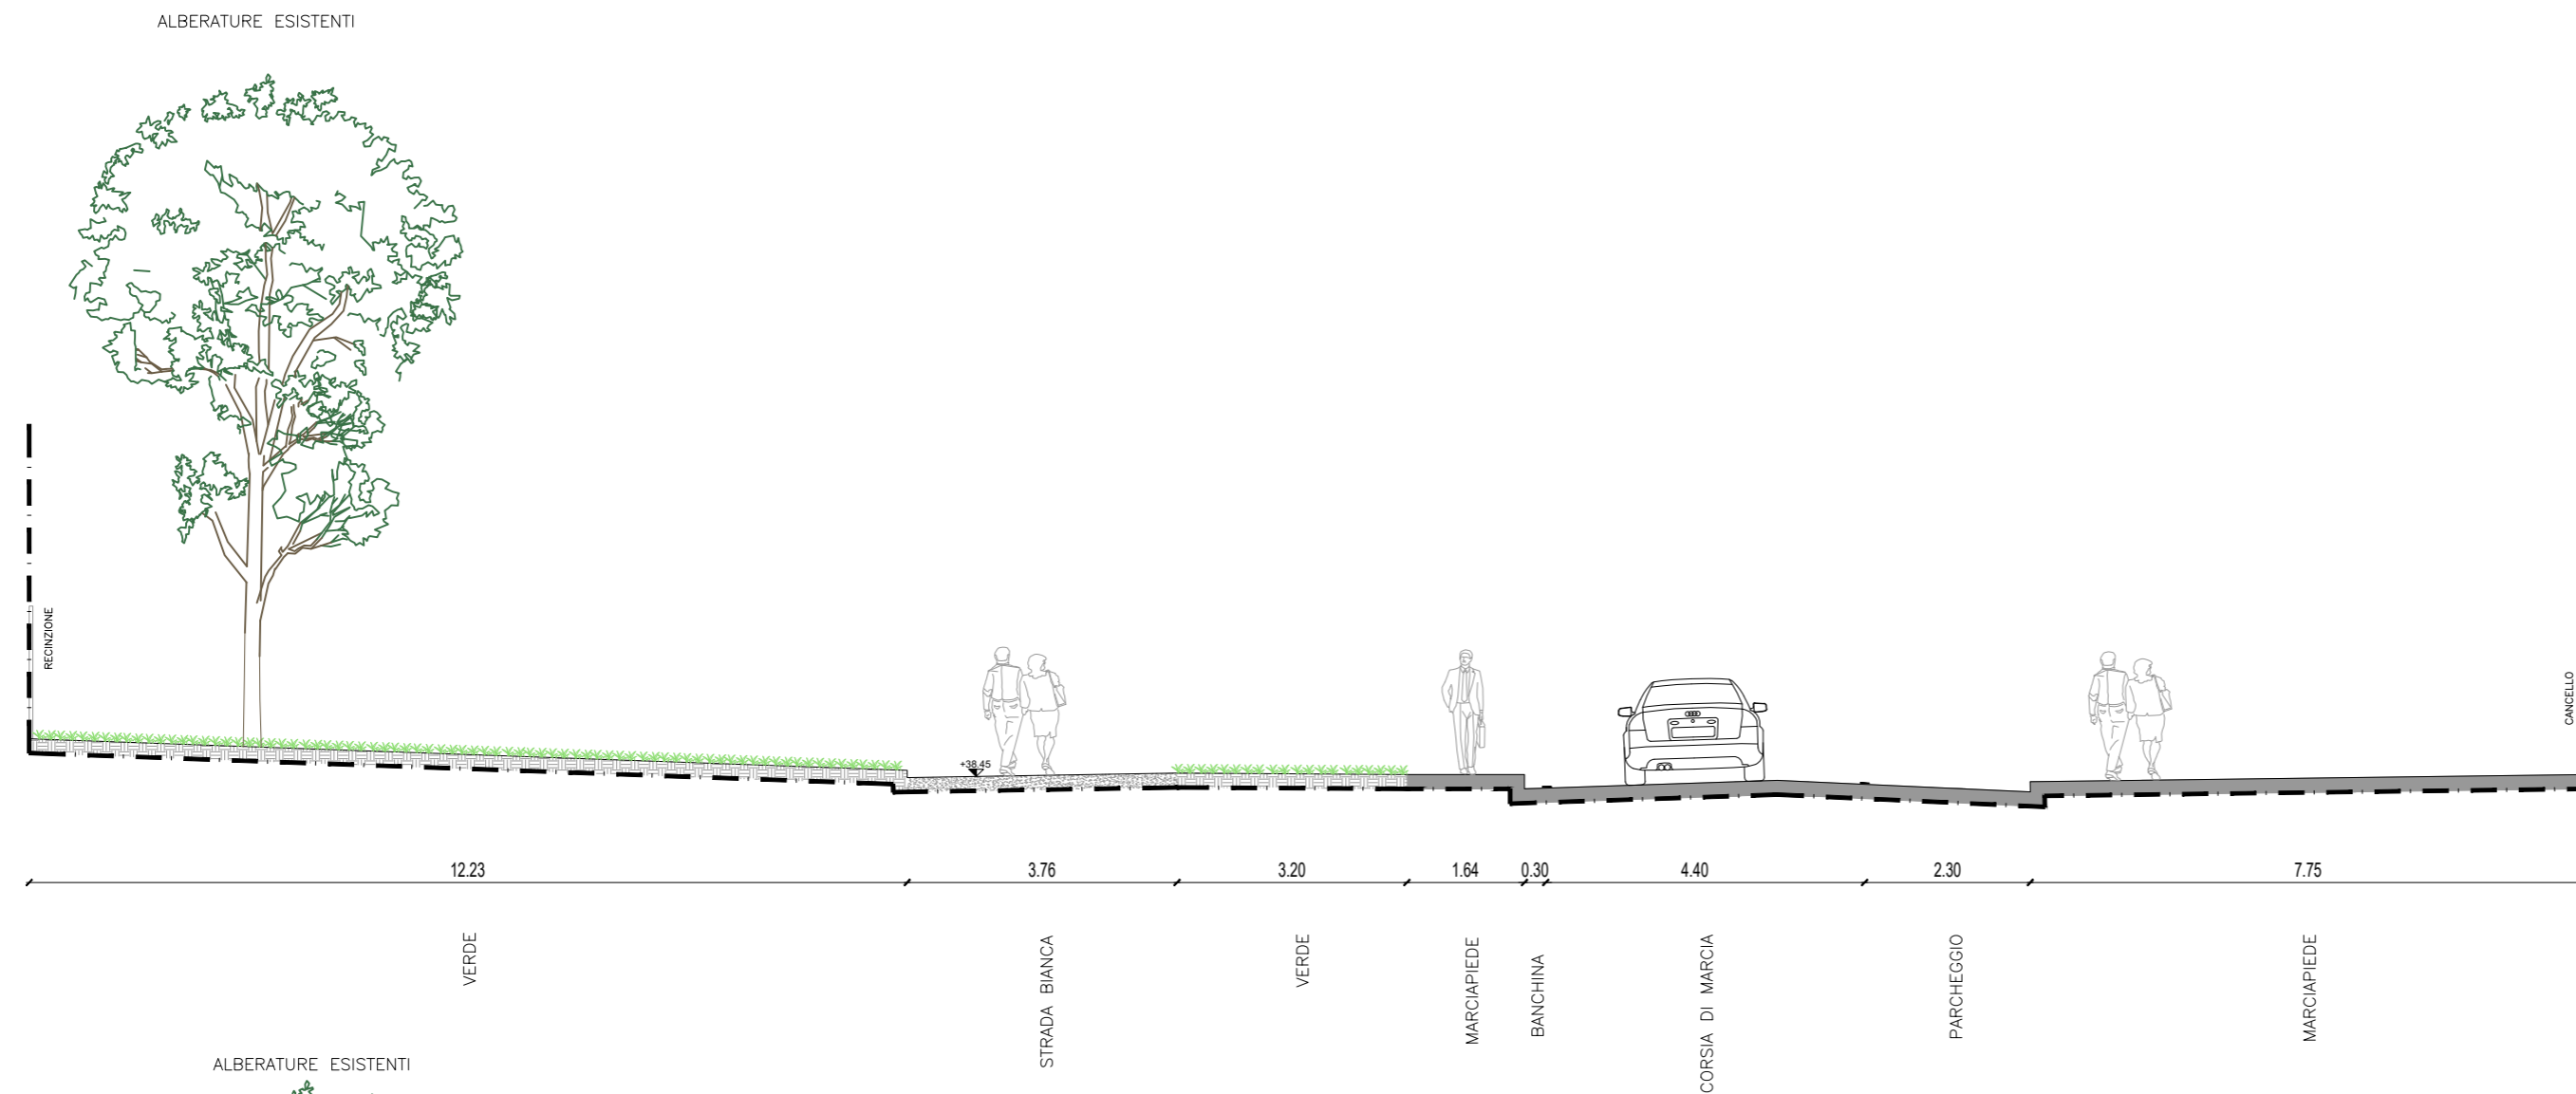


## Stato di fatto

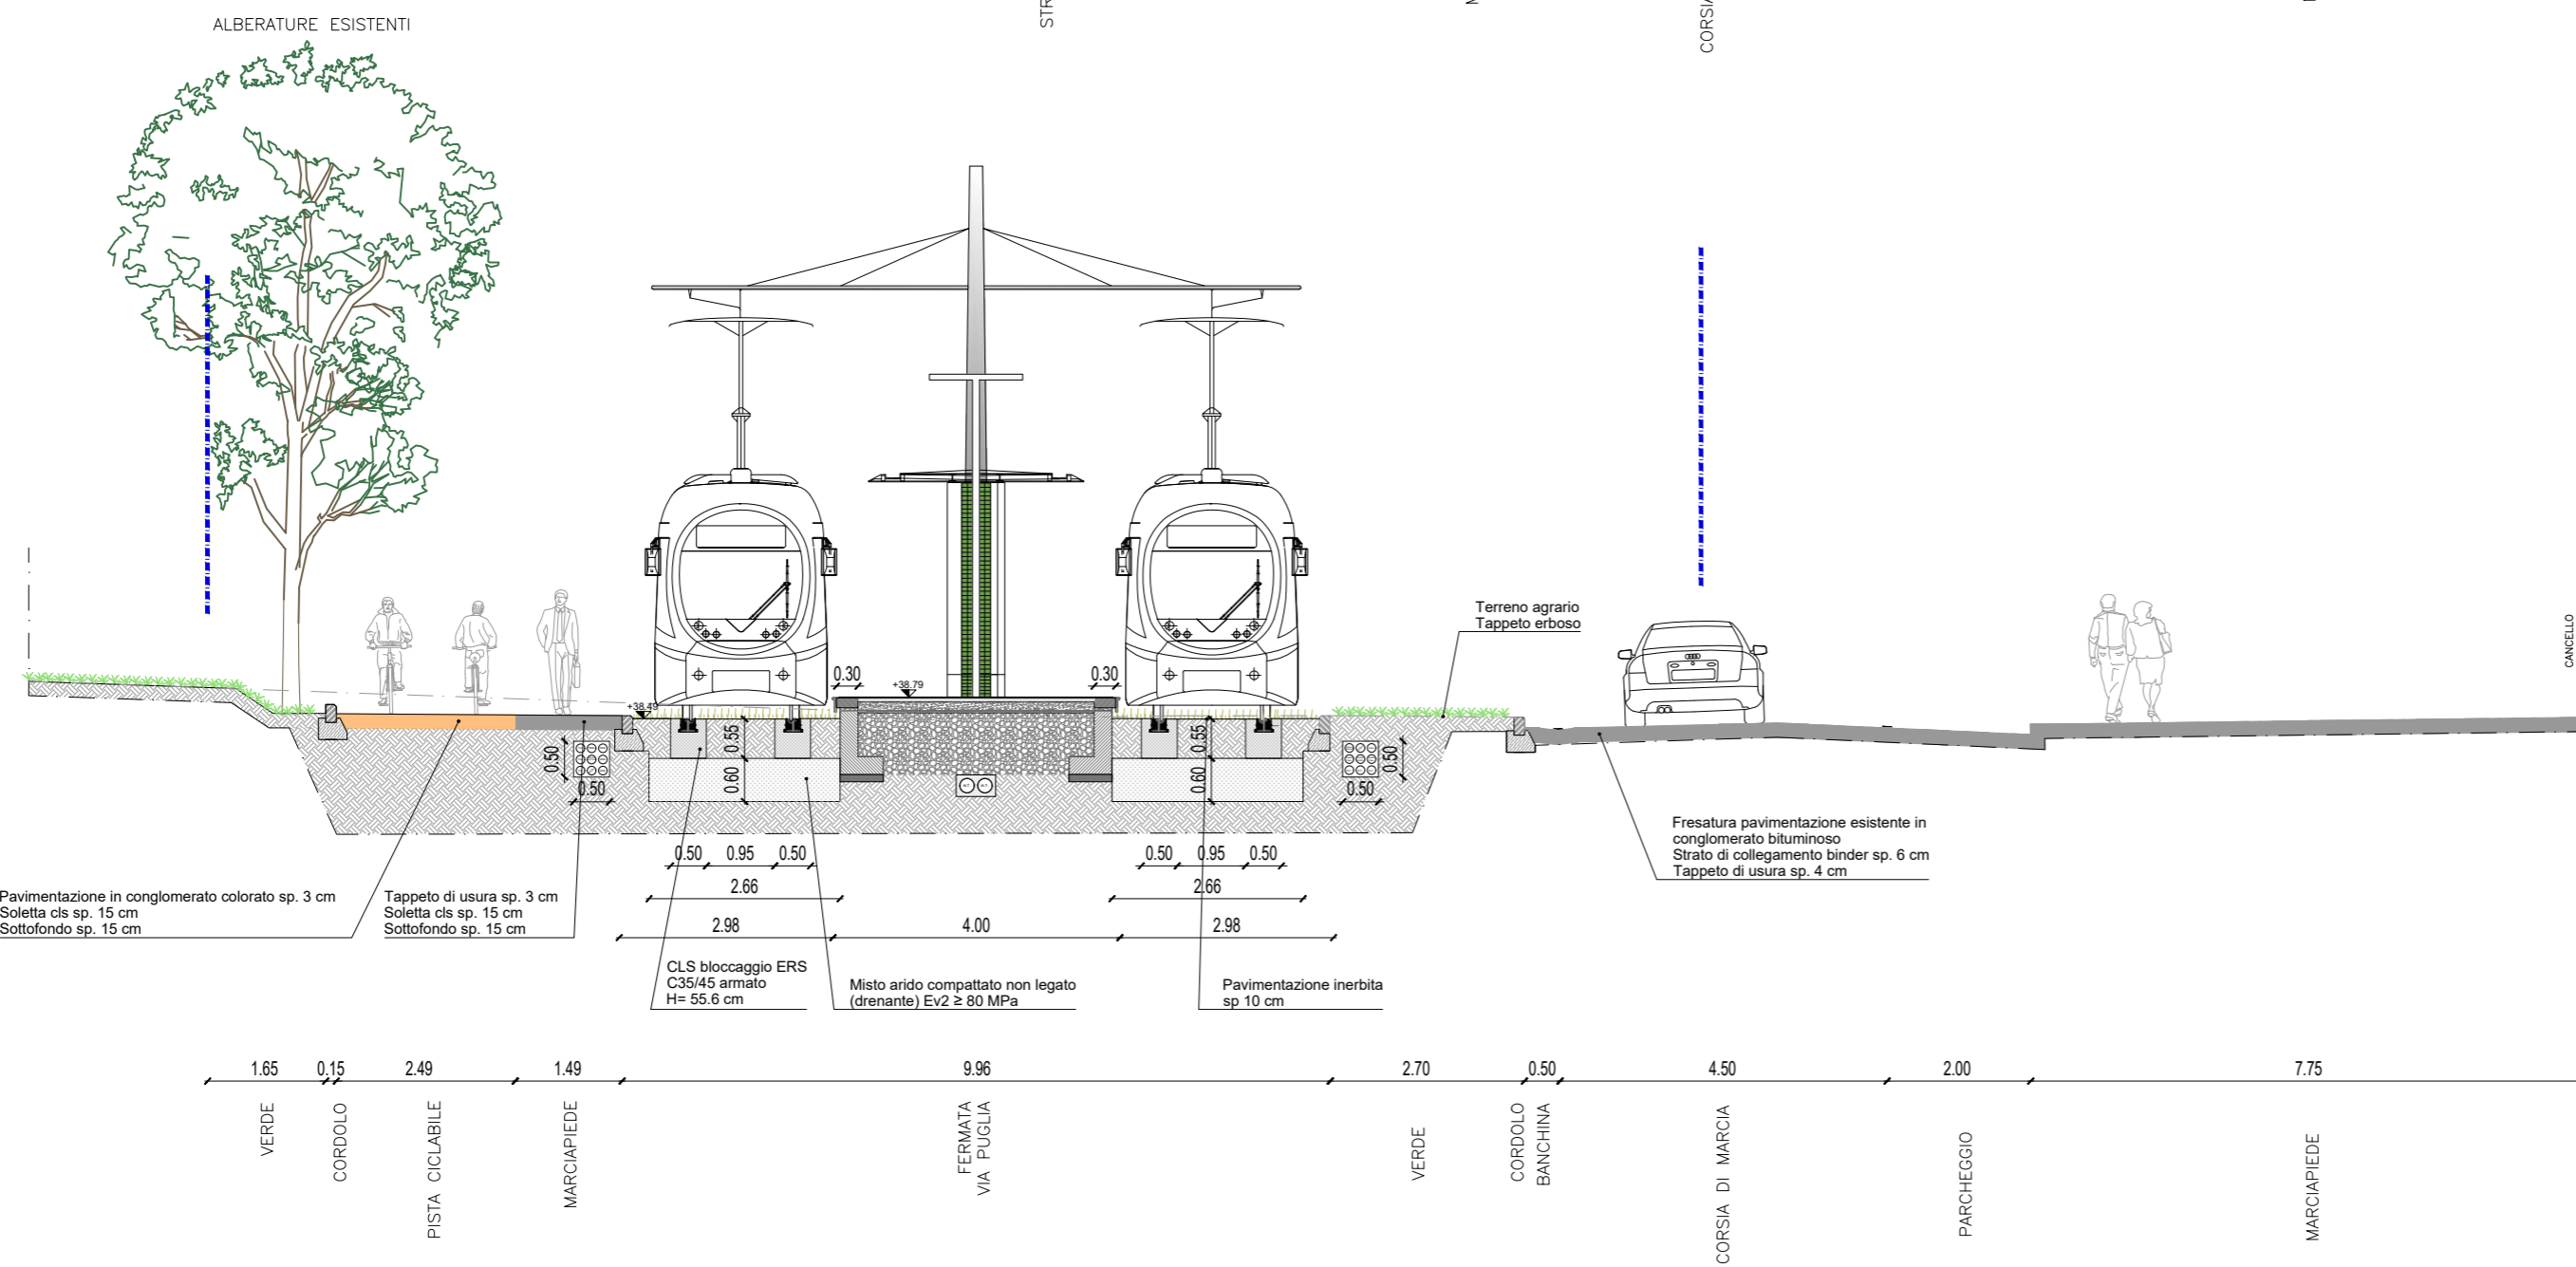


## Stato di progetto

# Sez. N - Piagge II (Zona via del Pesciolino)

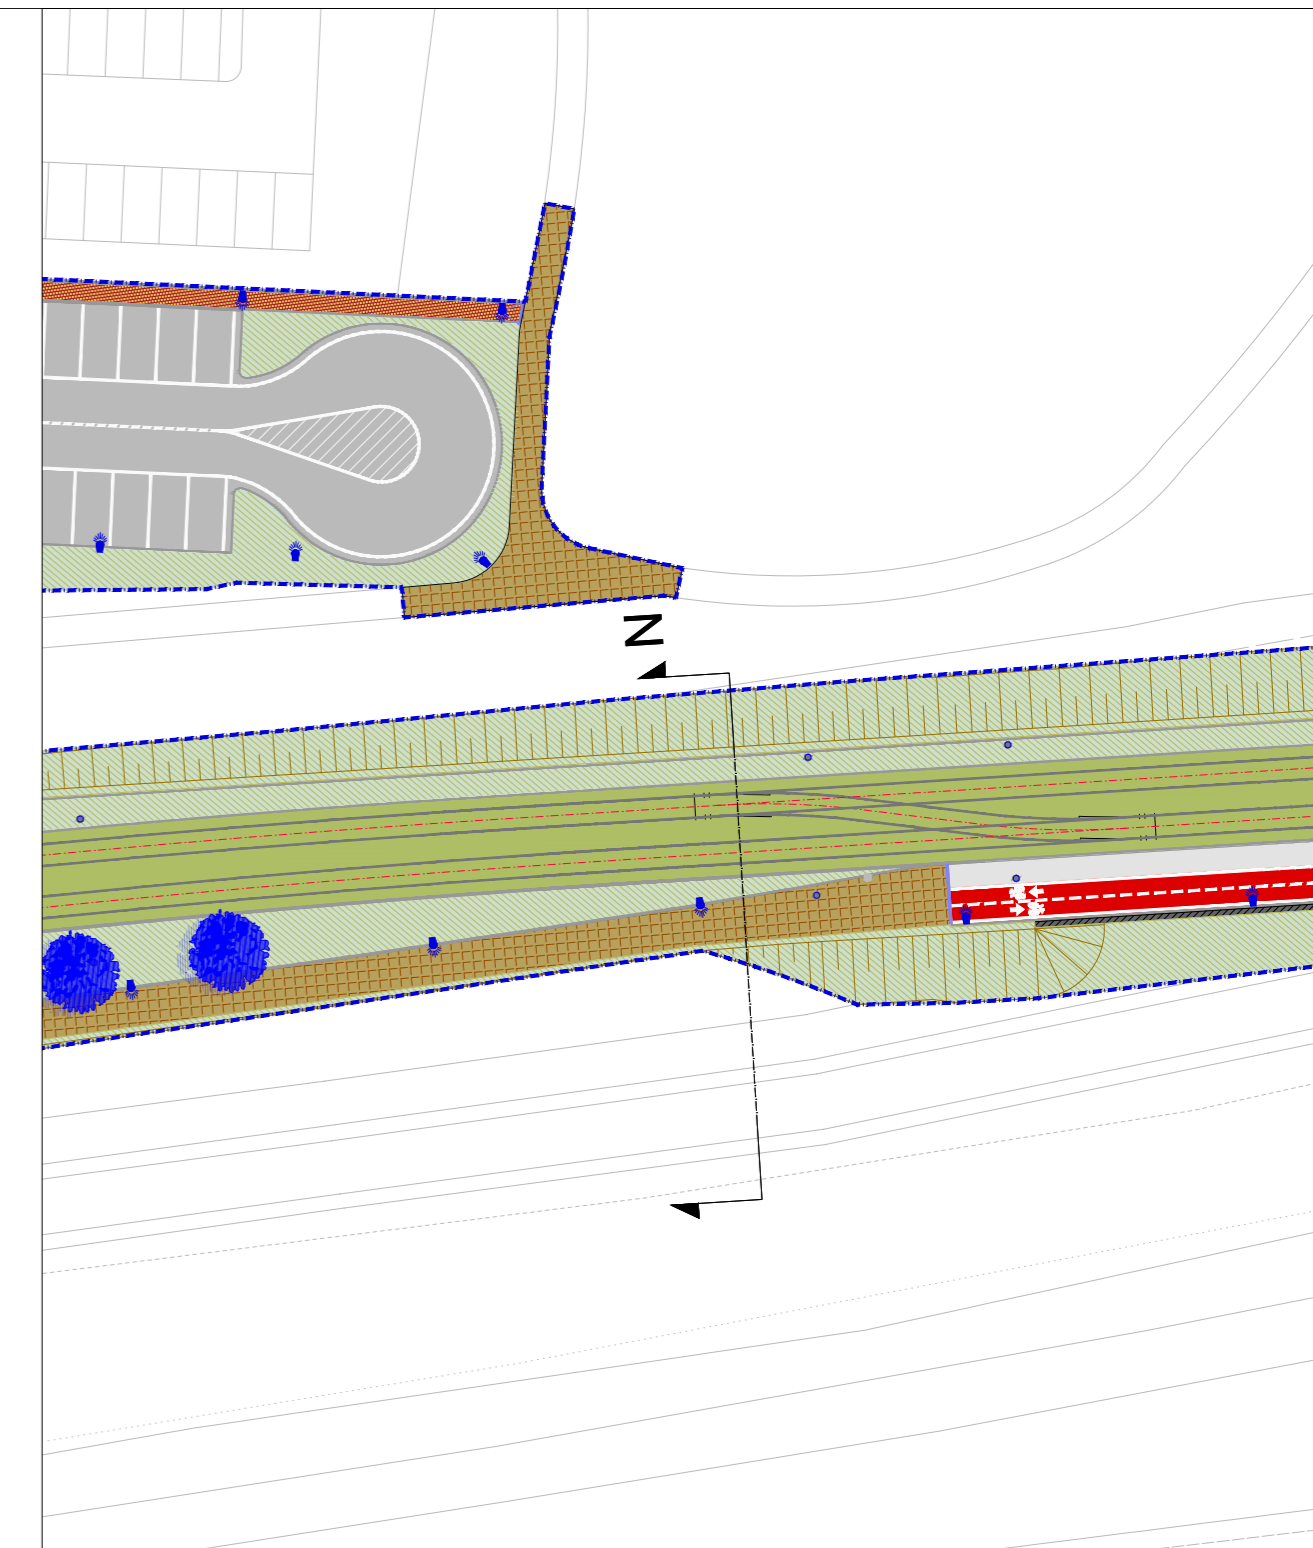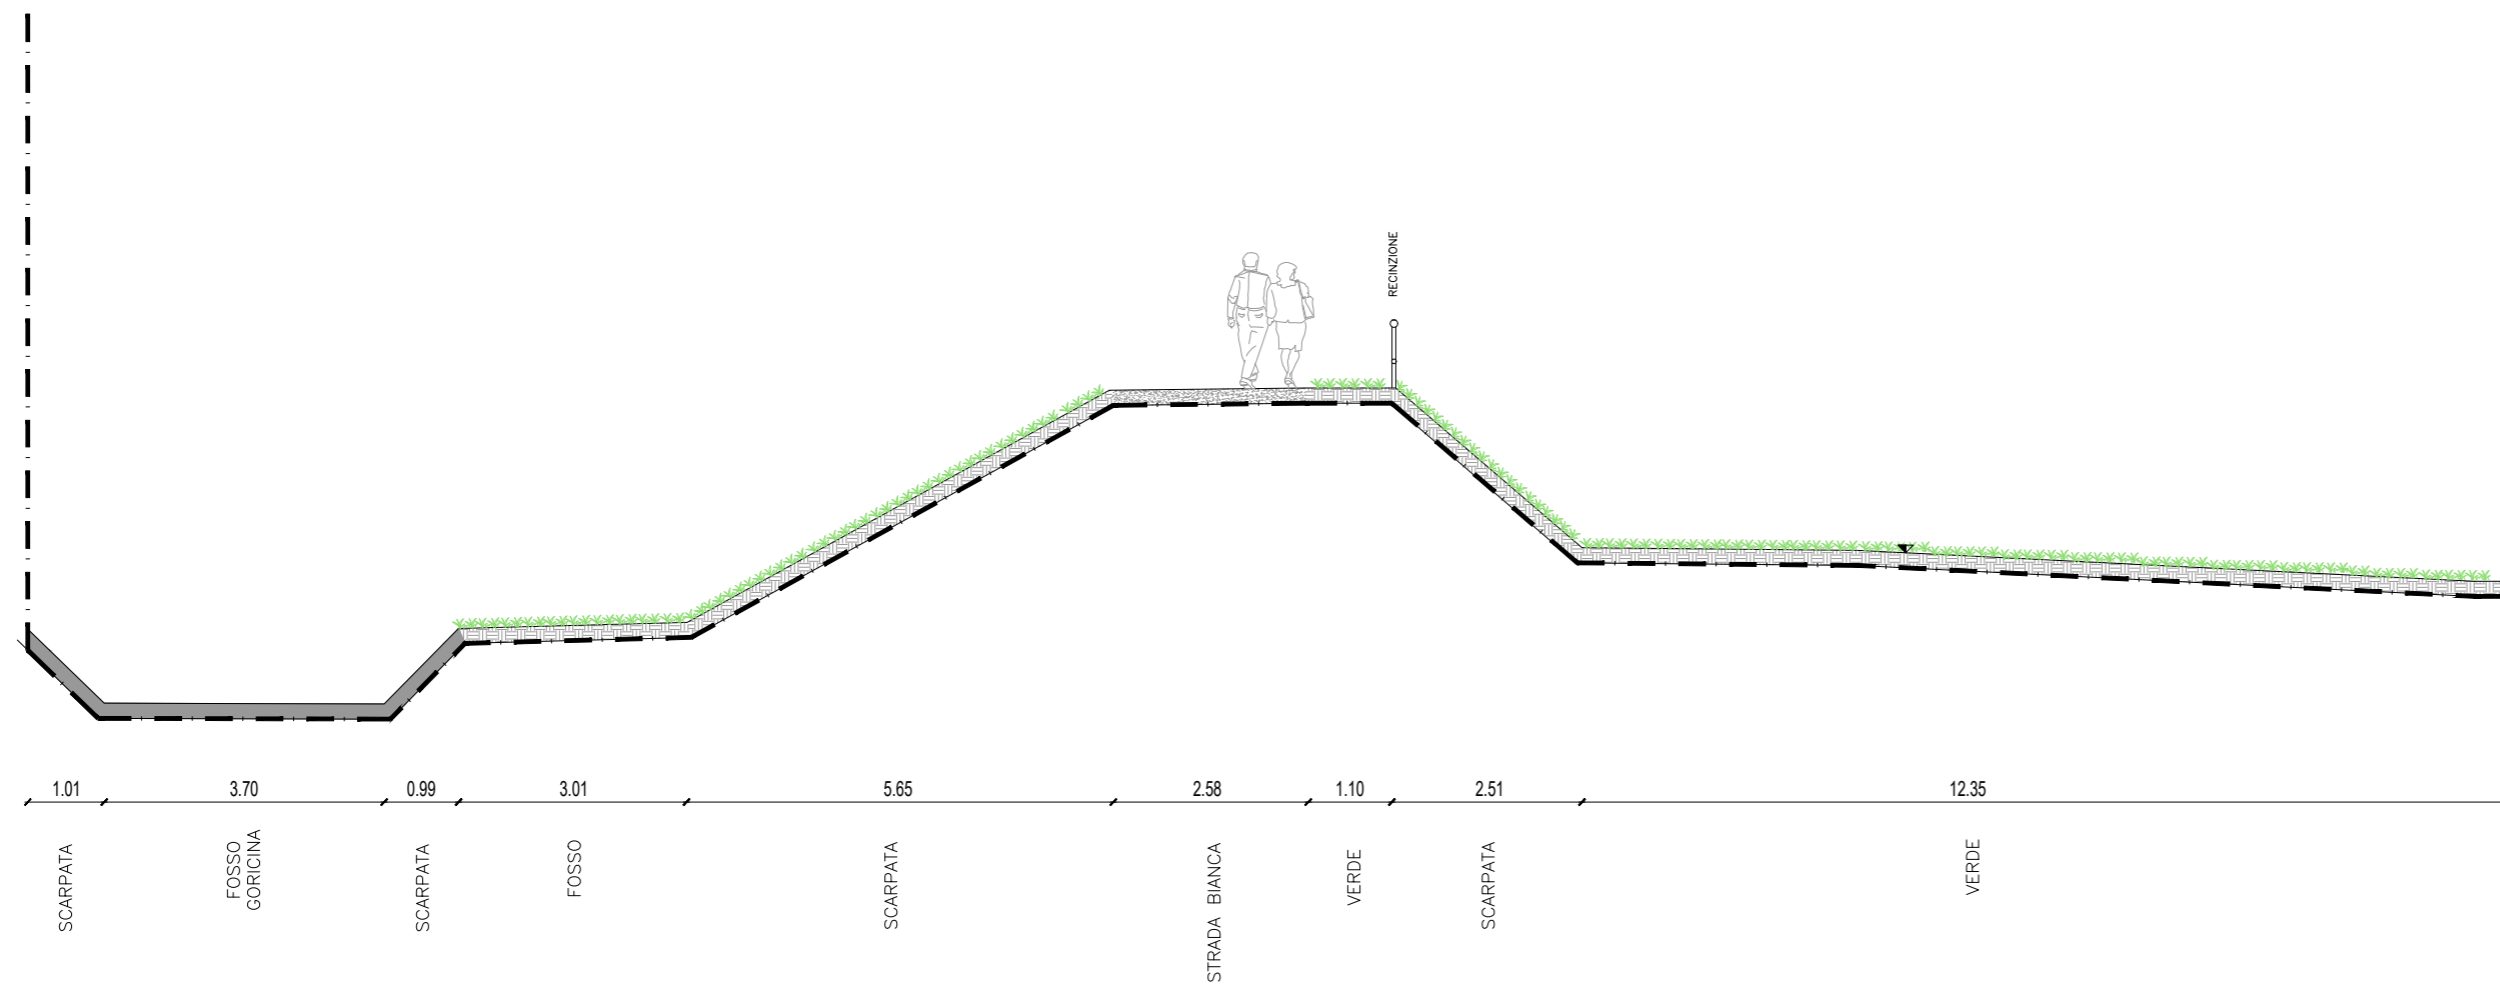



## Stato di fatto

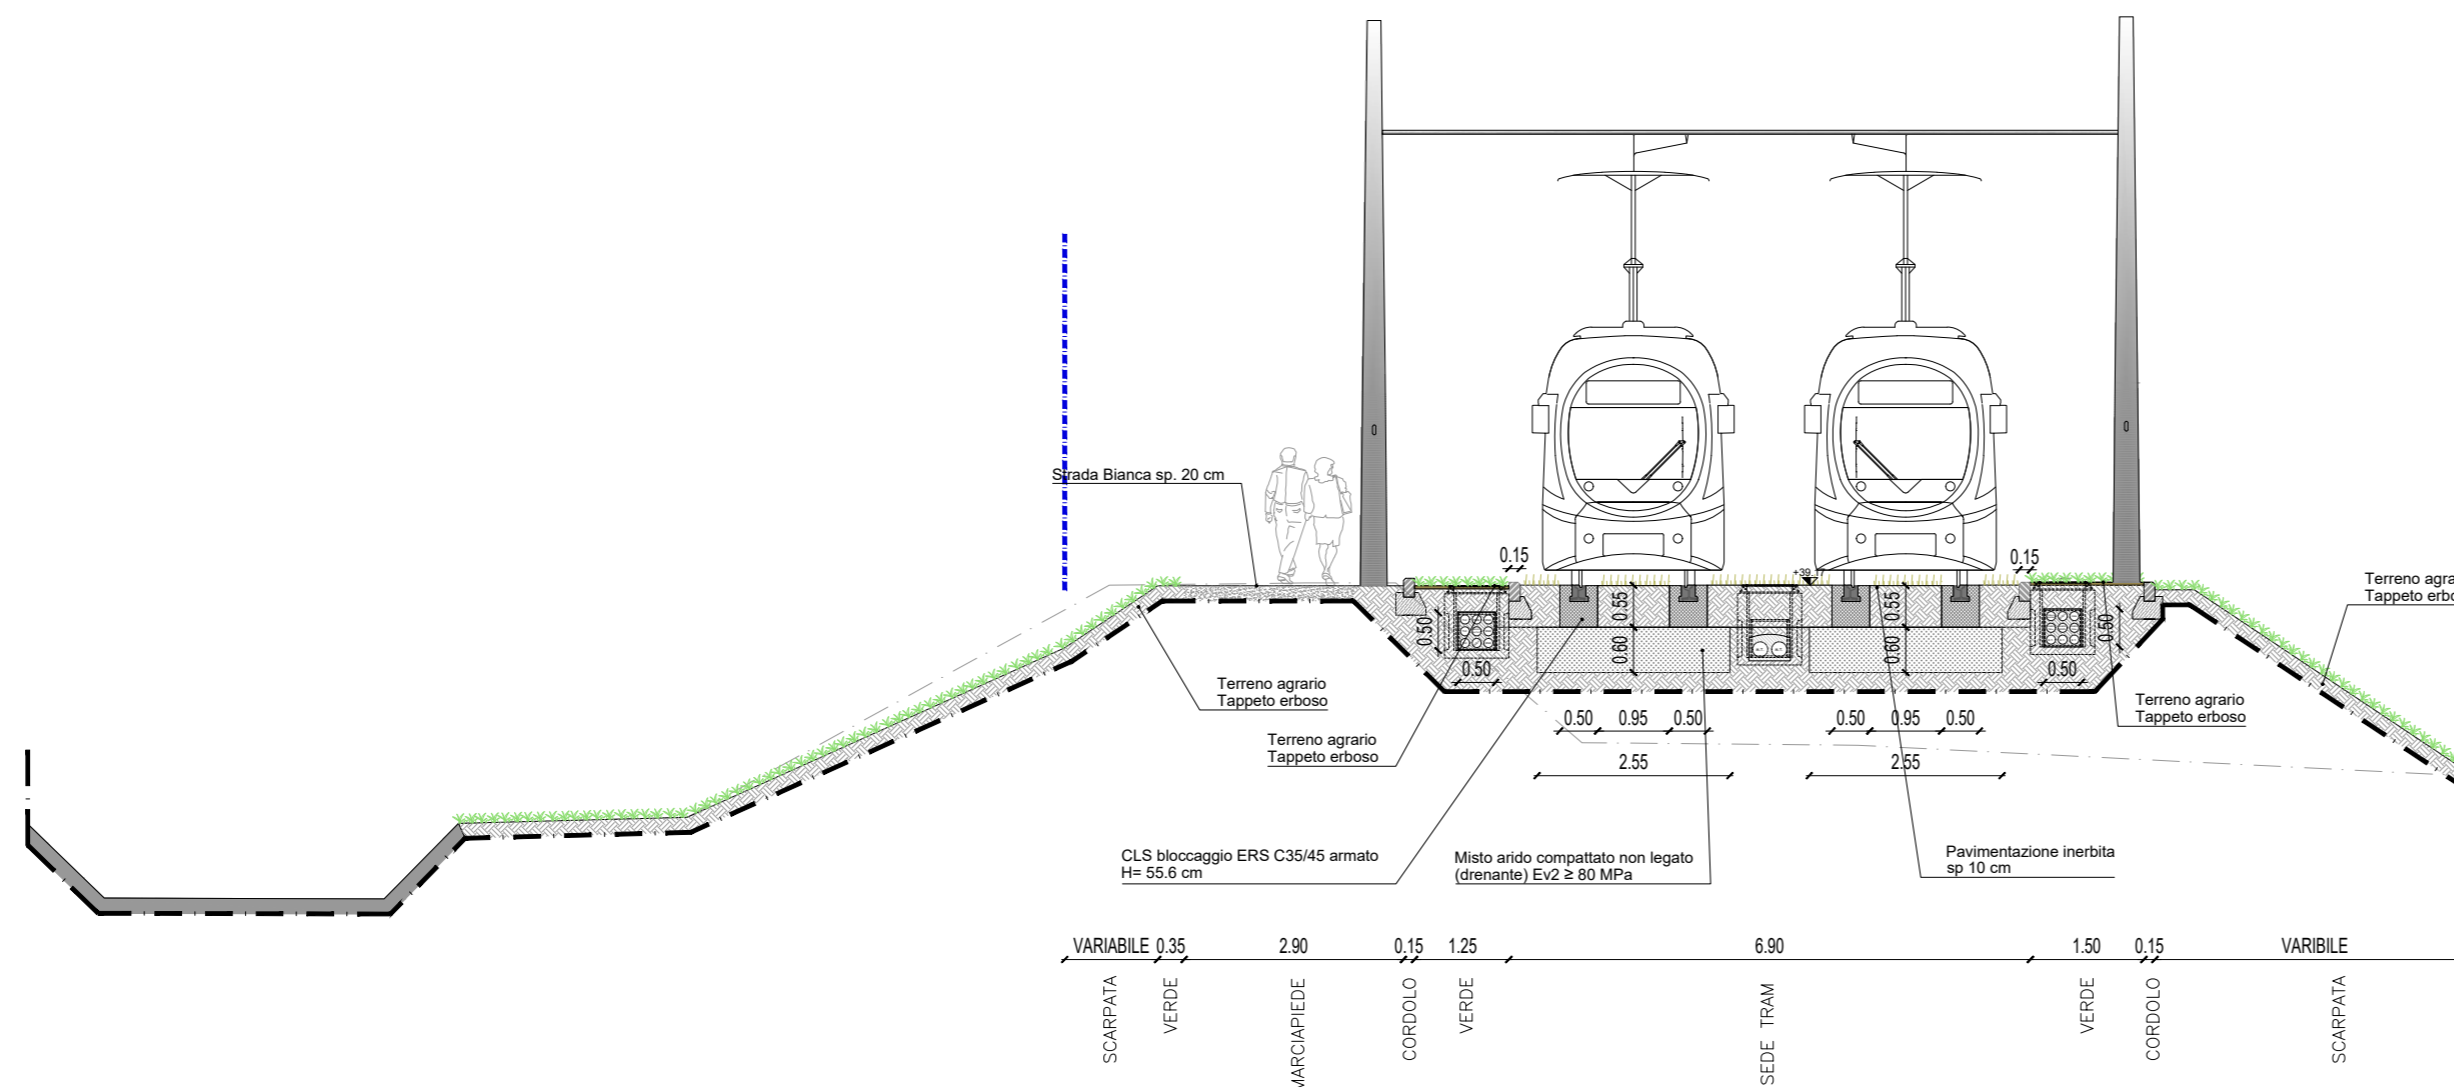


## Stato di progetto



# Sez. 11 - Fermata Pesciolino

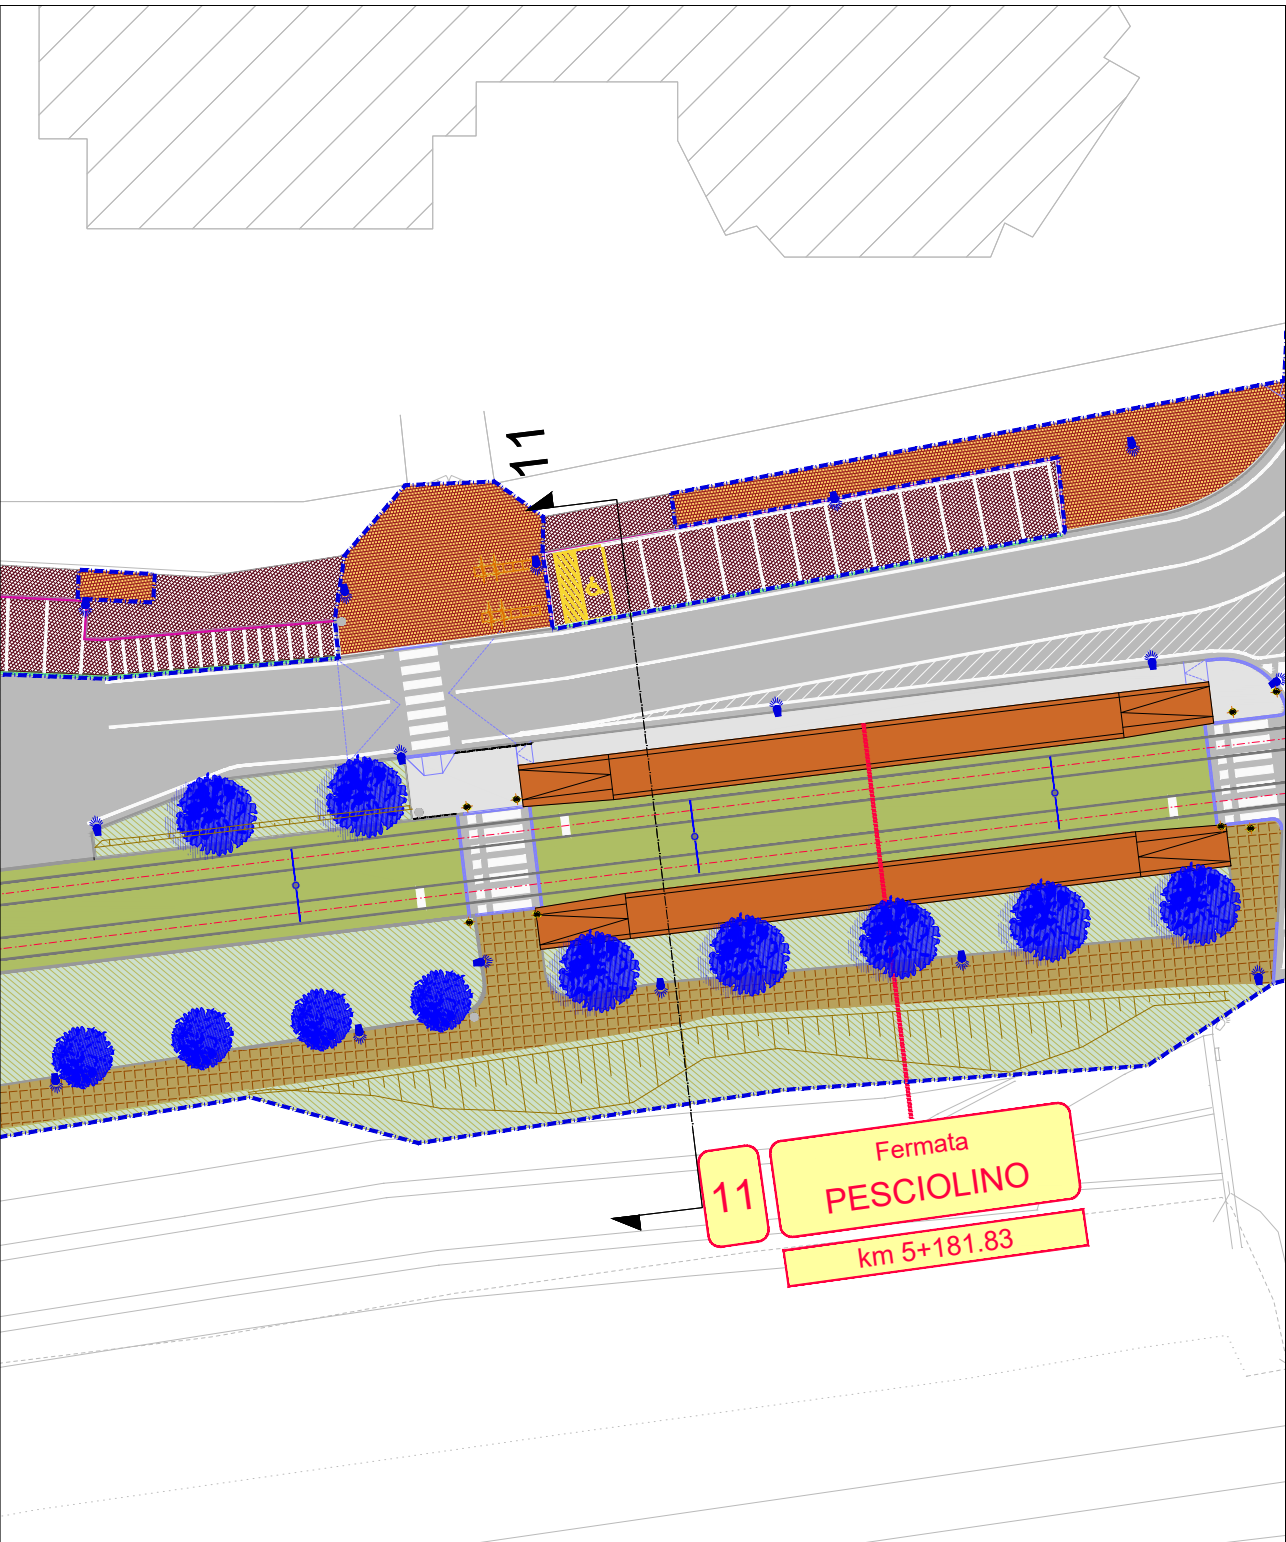
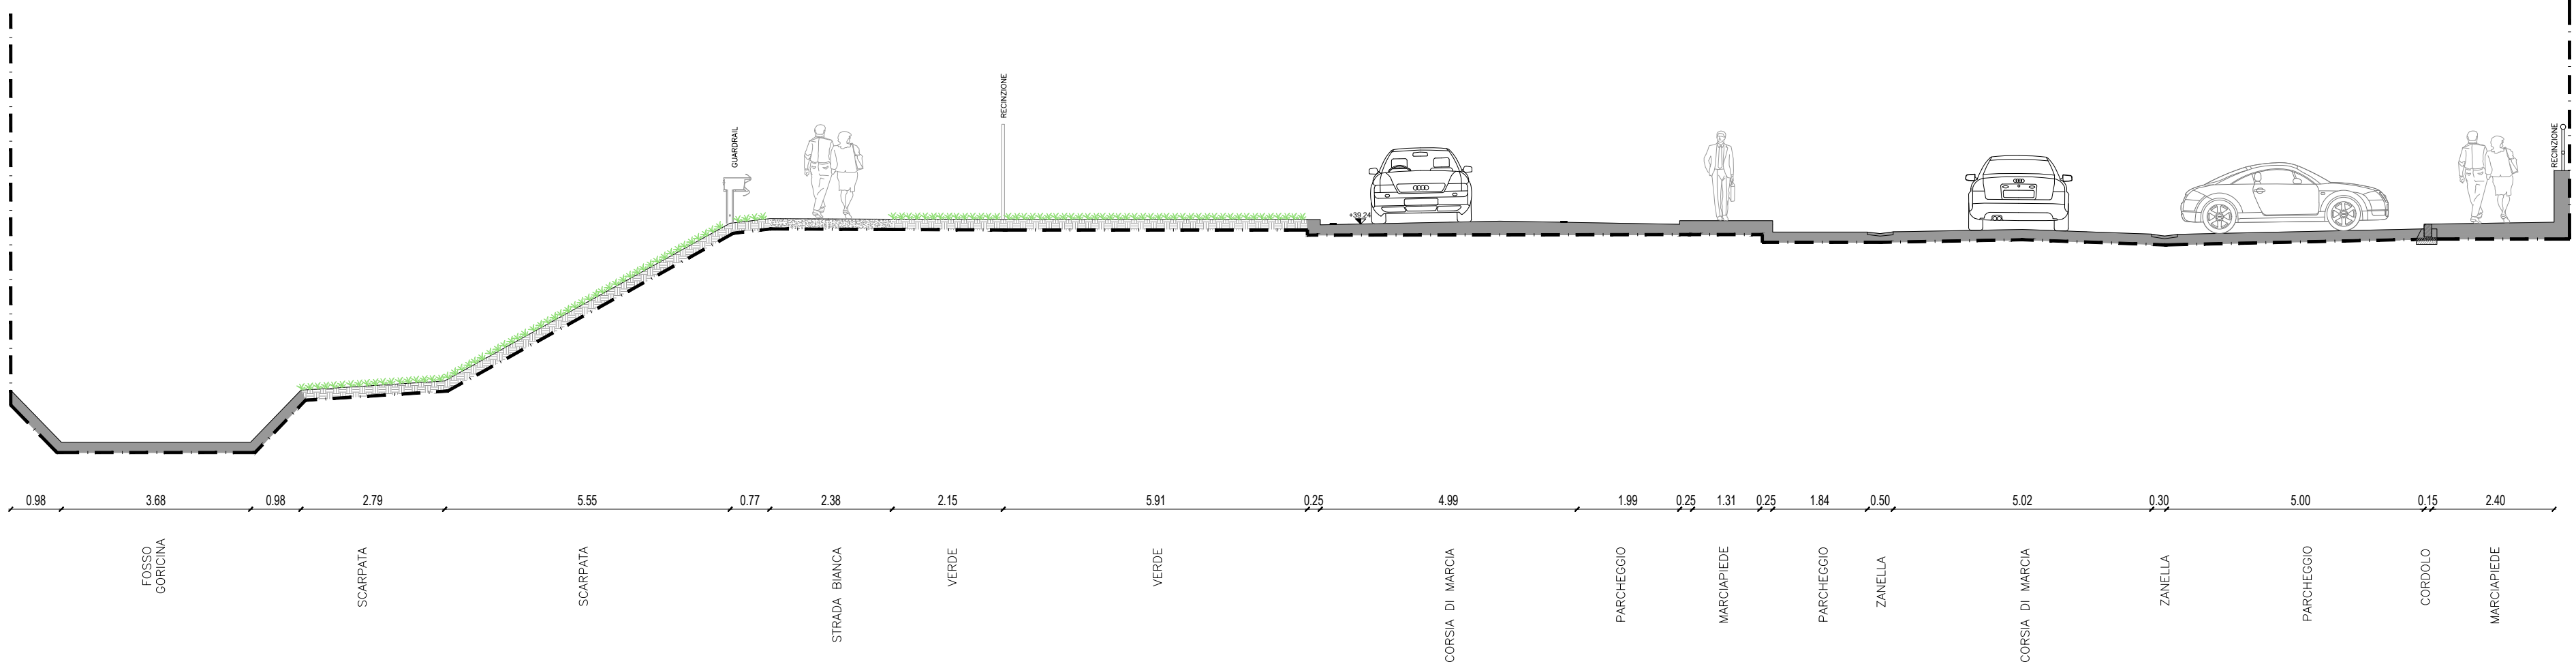


## Stato di fatto

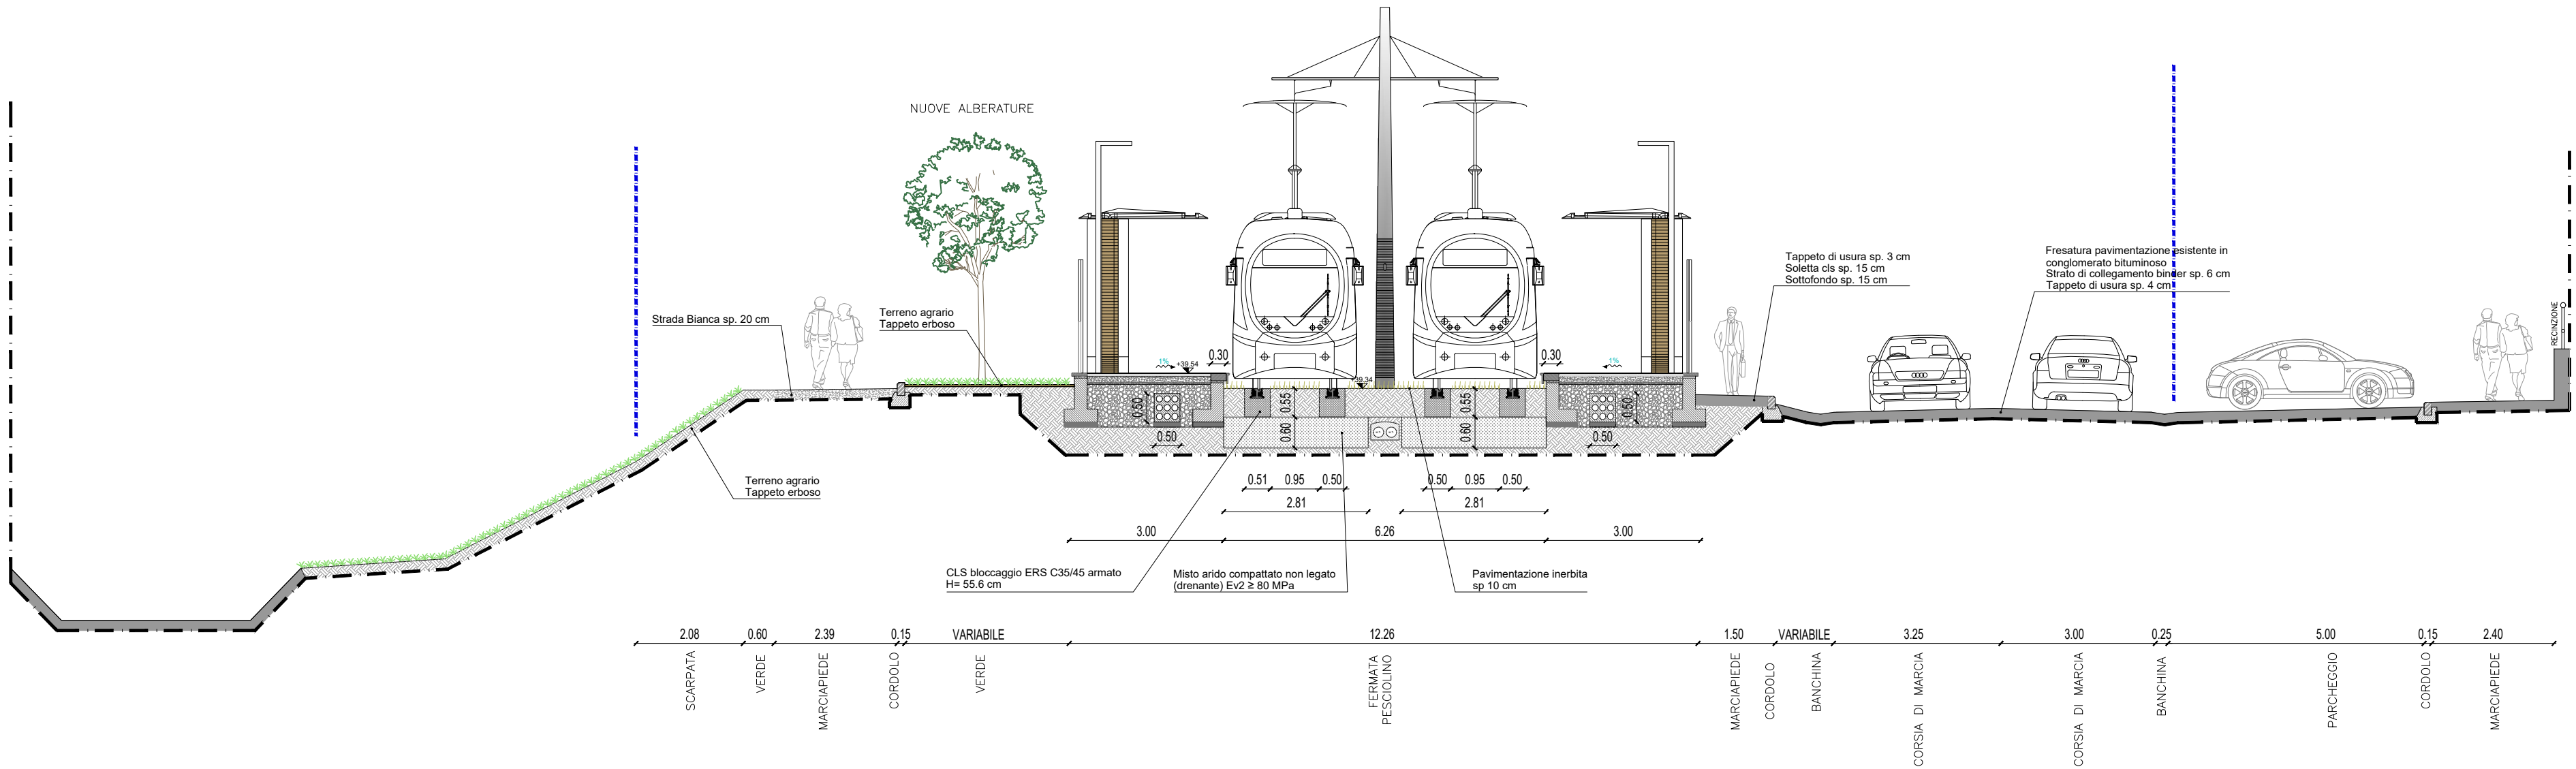


## Stato di progetto

# Sez. 12 - Fermata Via Veneto

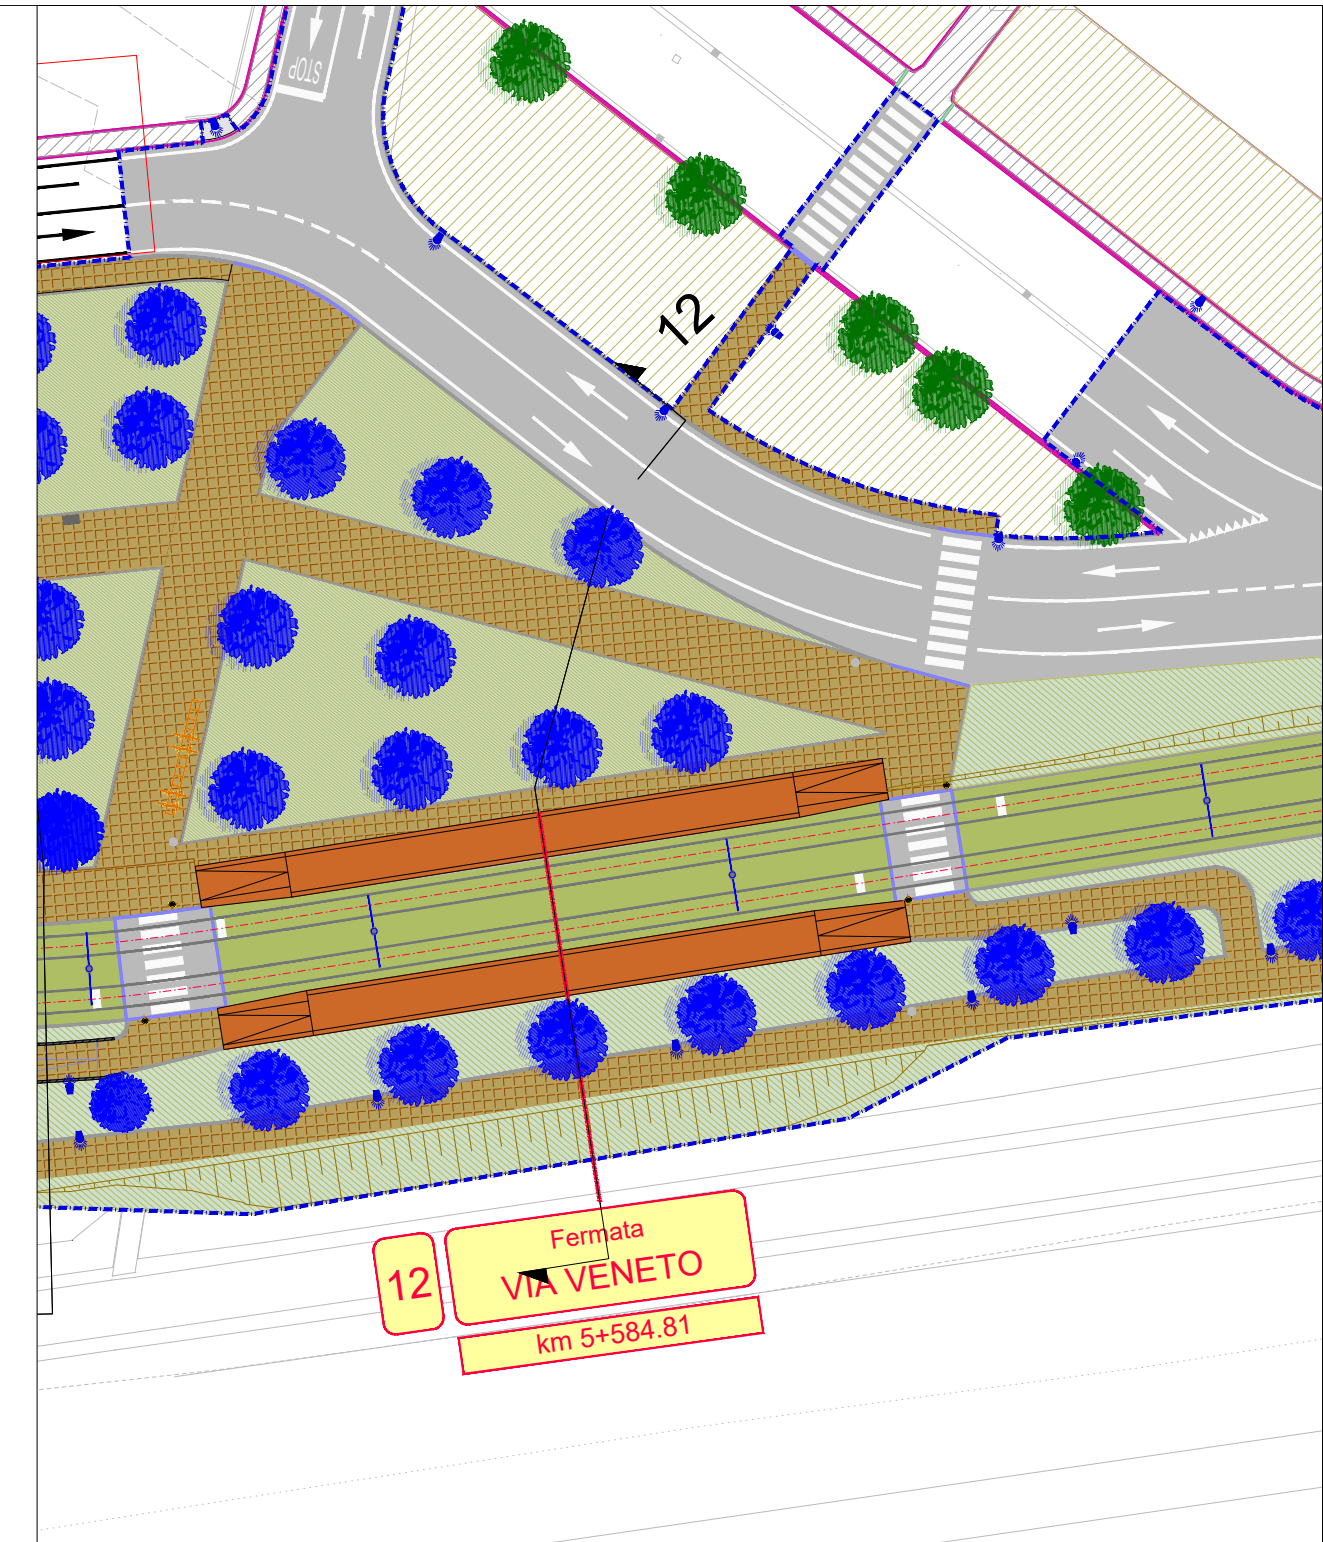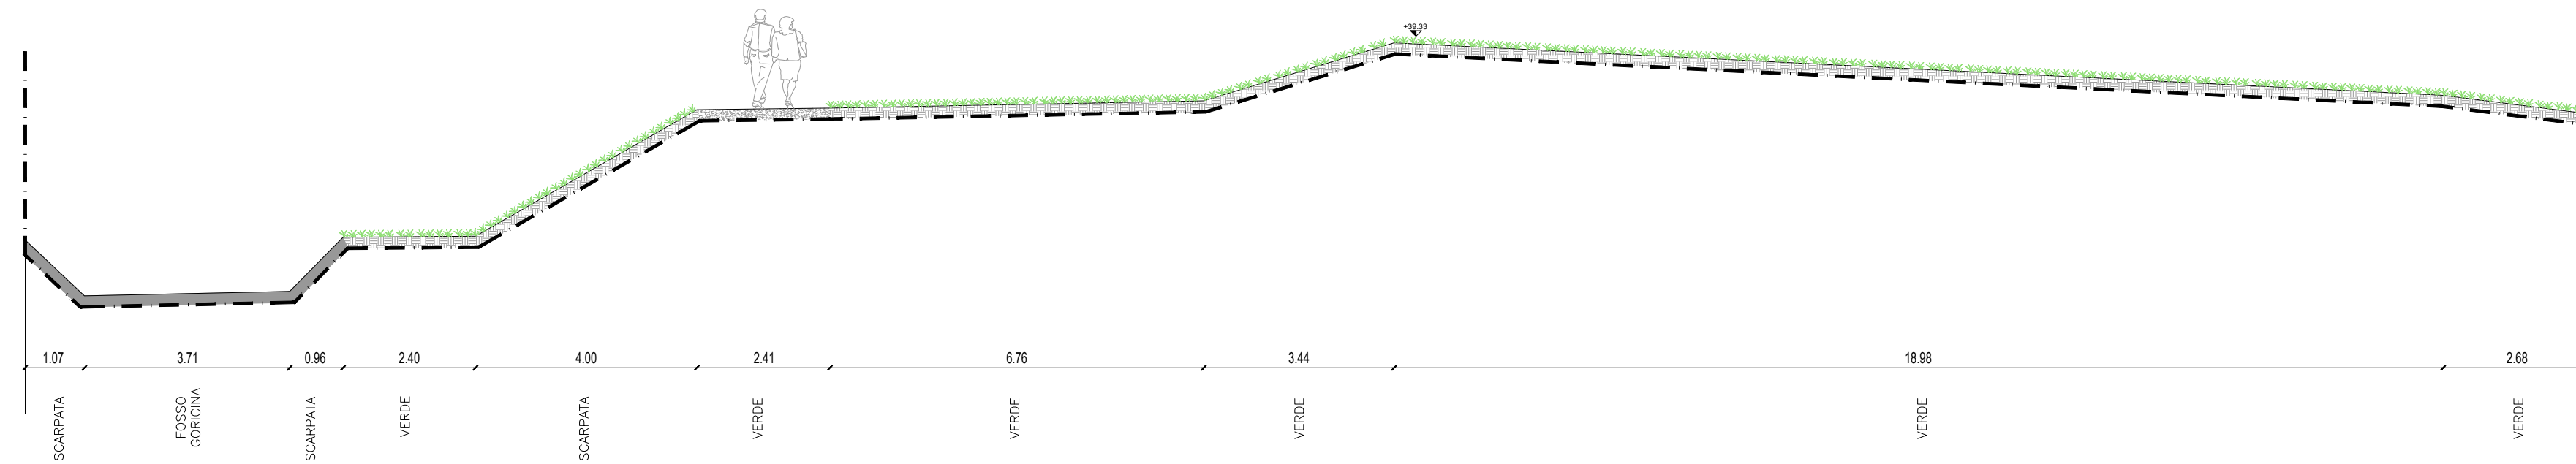


## Stato di fatto

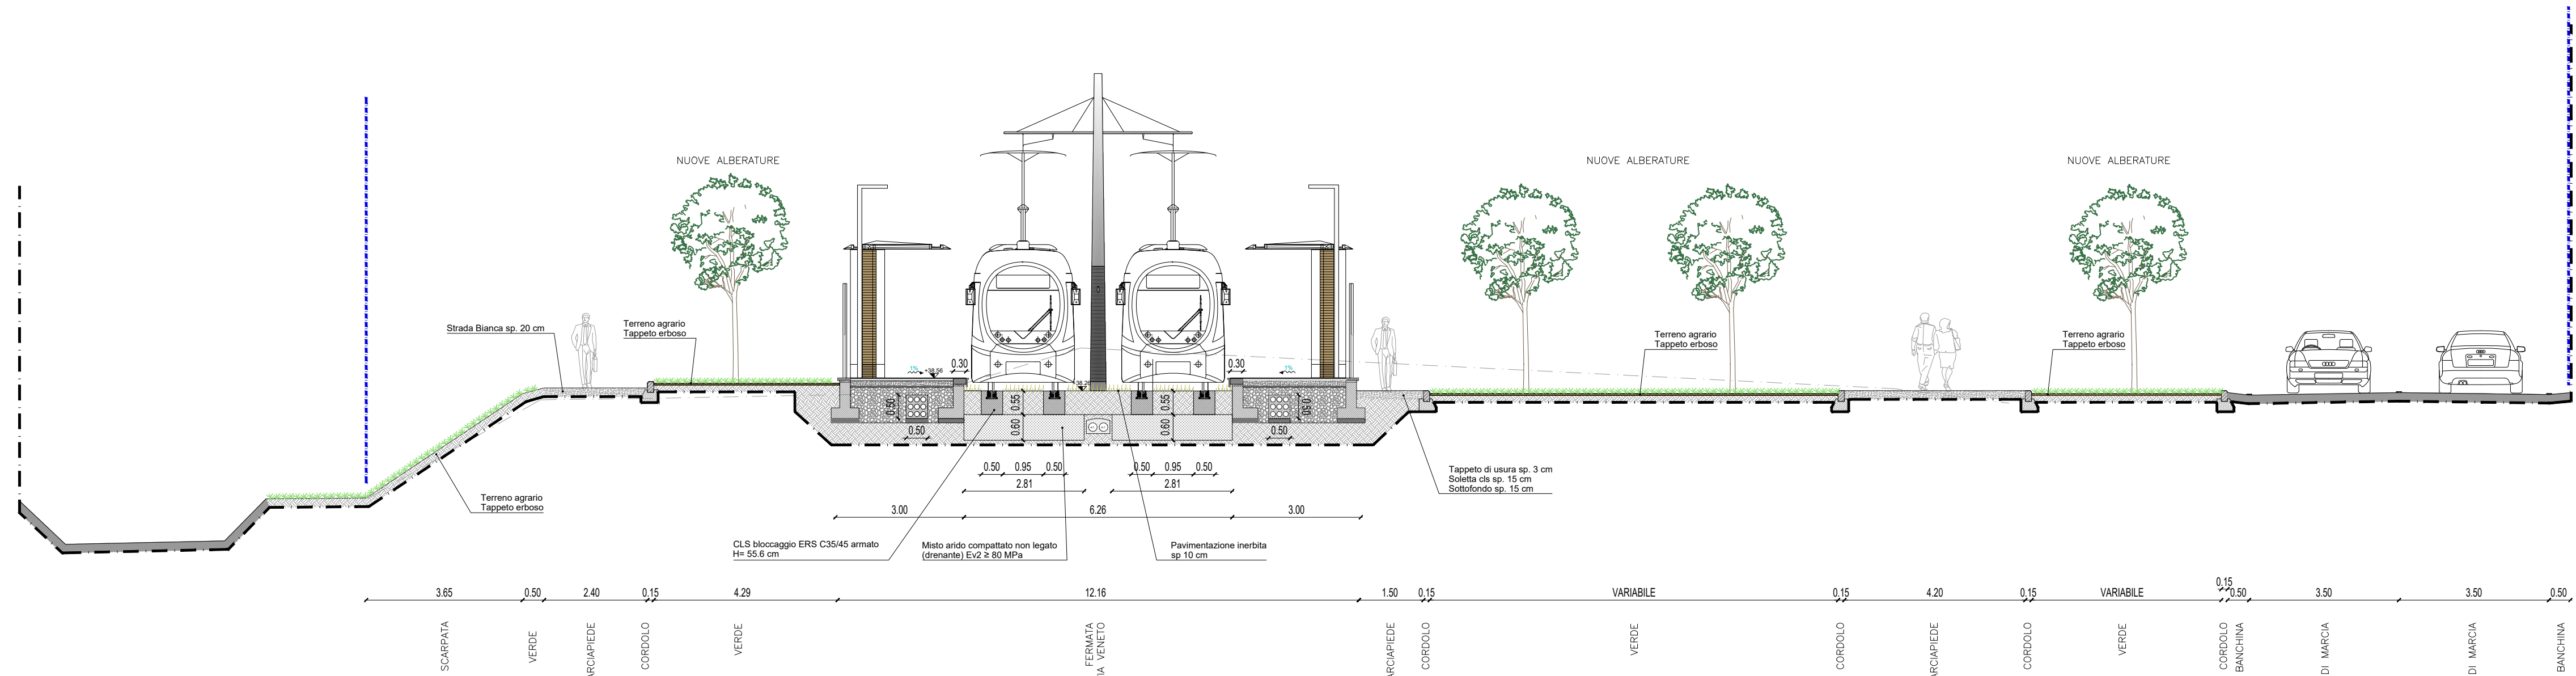


## Stato di progetto

# Sez. O - Piagge III (Zona via Lucania)

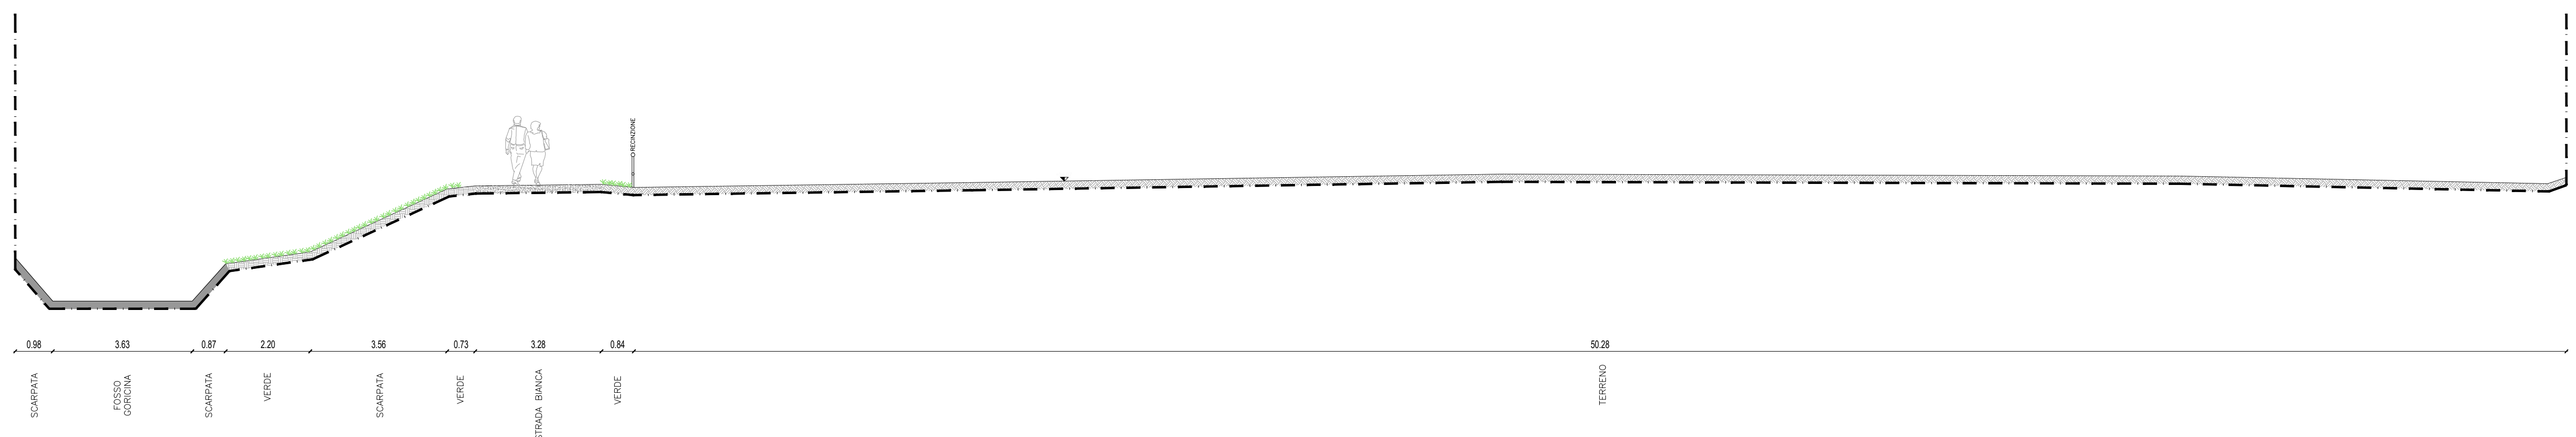



## Stato di fatto

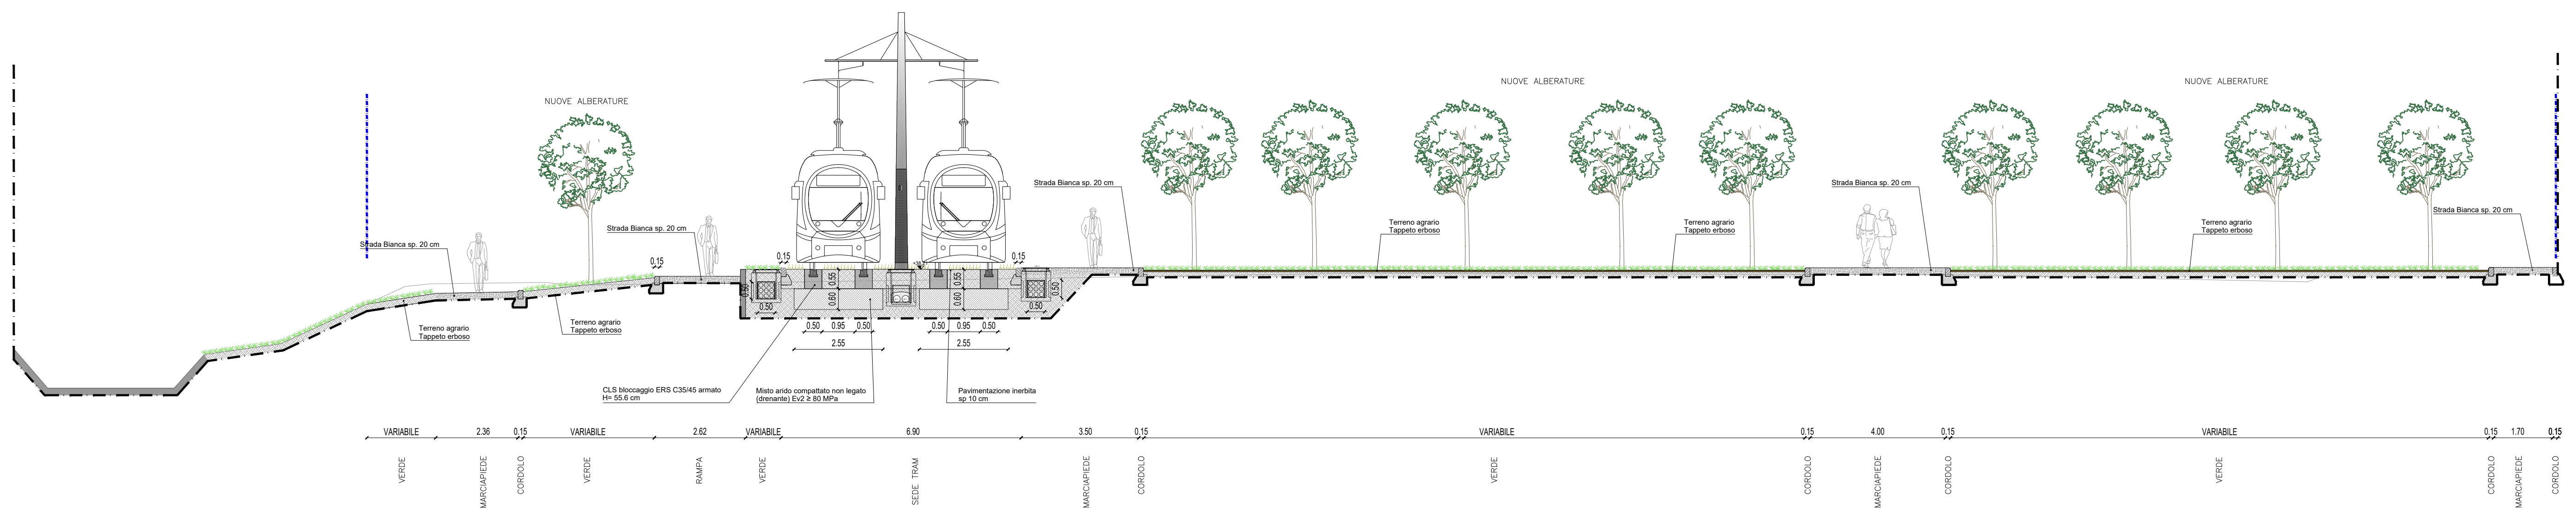


## Stato di progetto



# Sez. 13 - Fermata Le Piagge

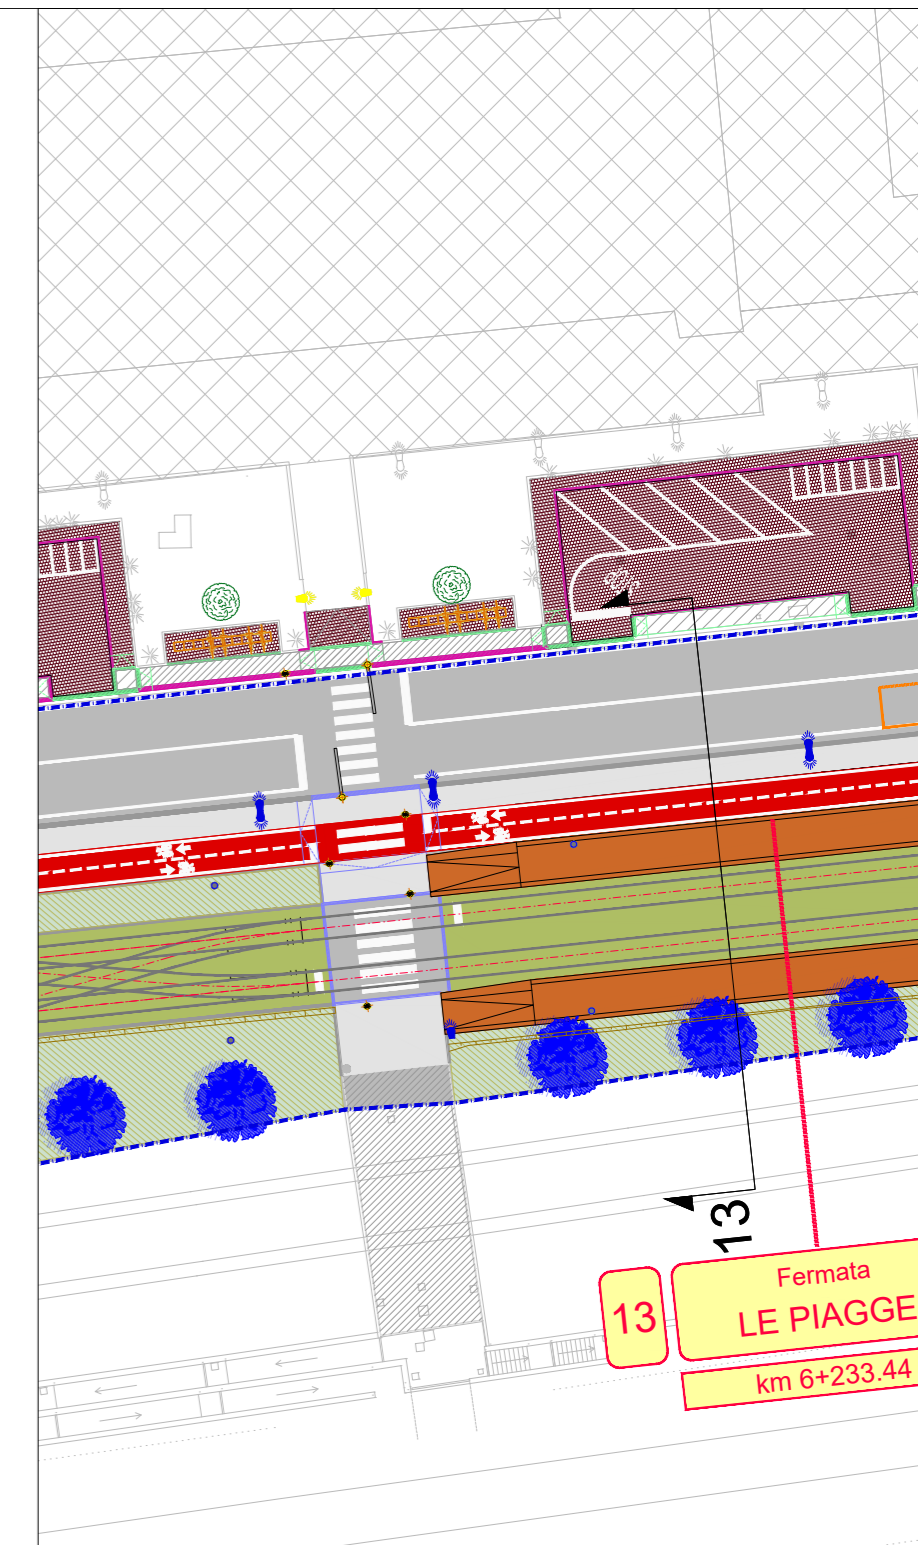
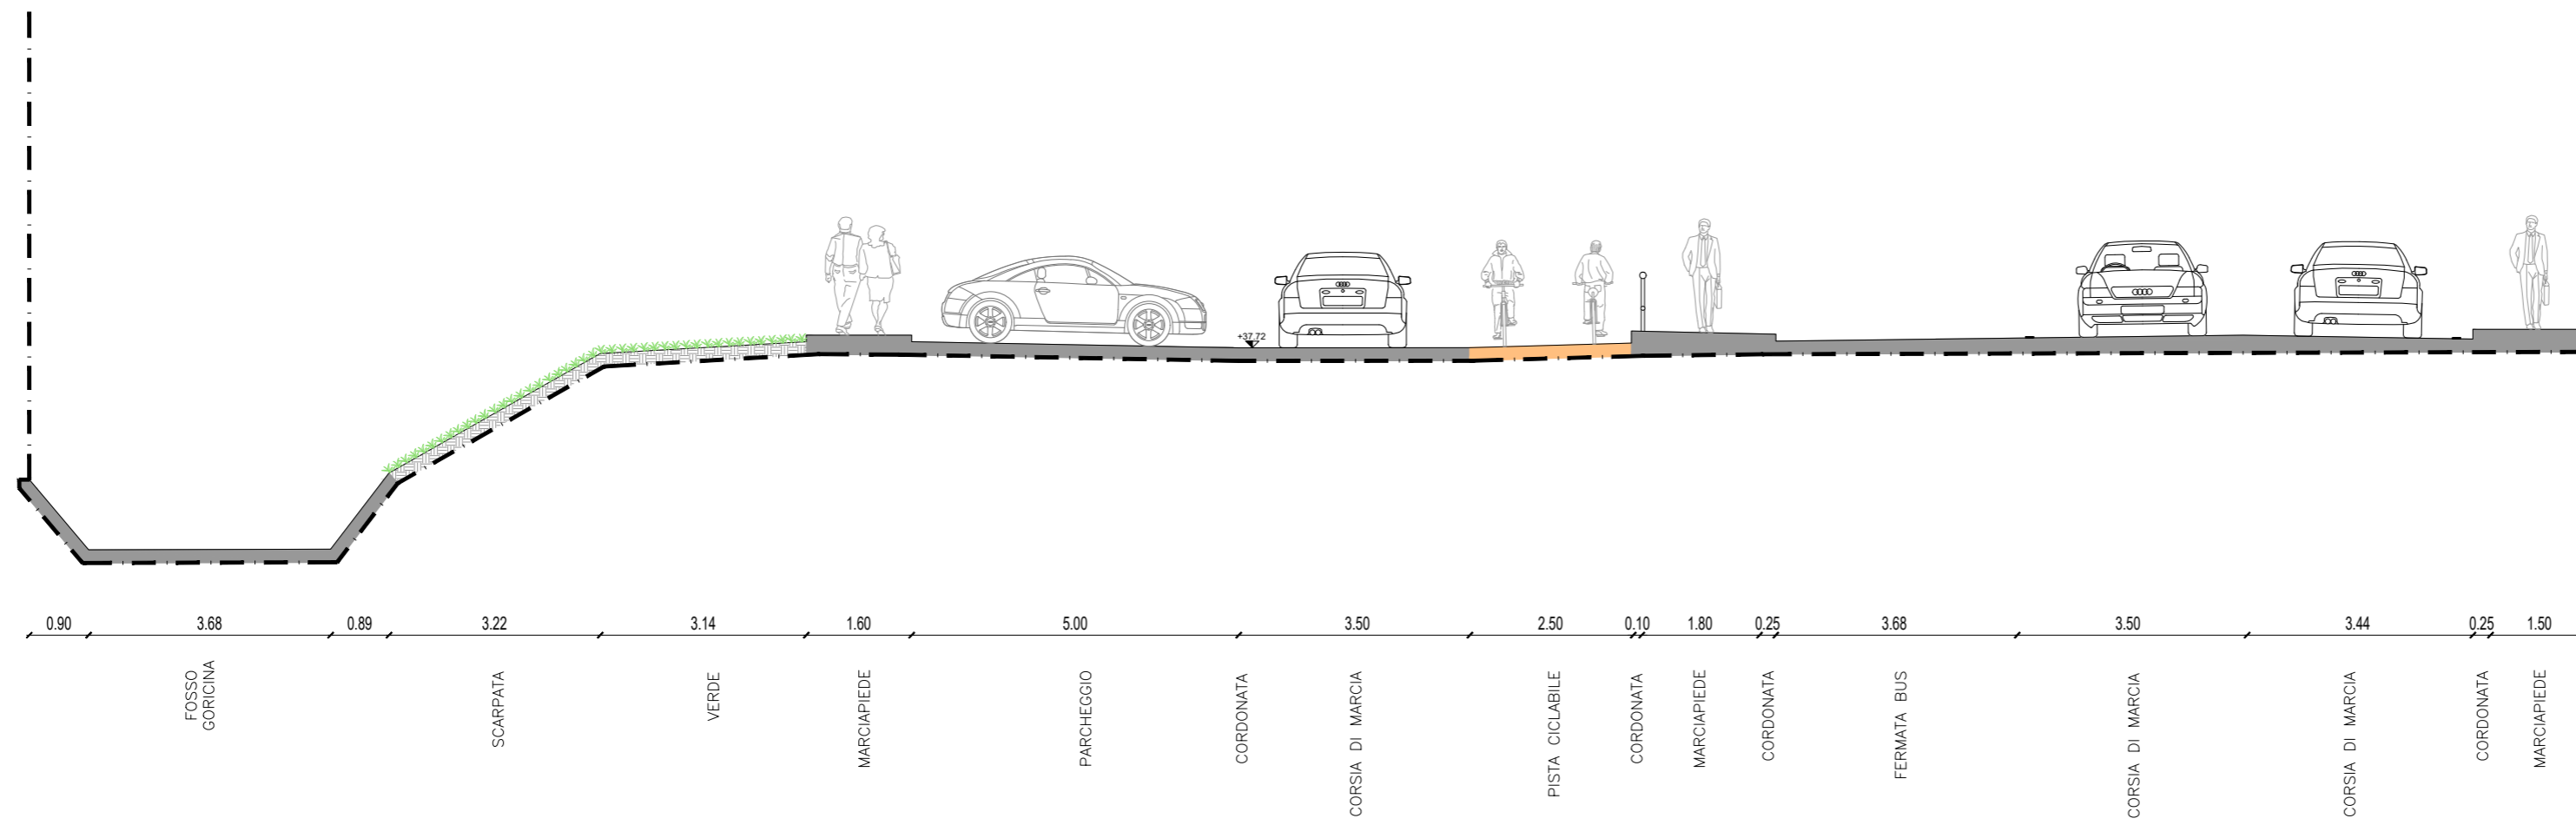


## Stato di fatto

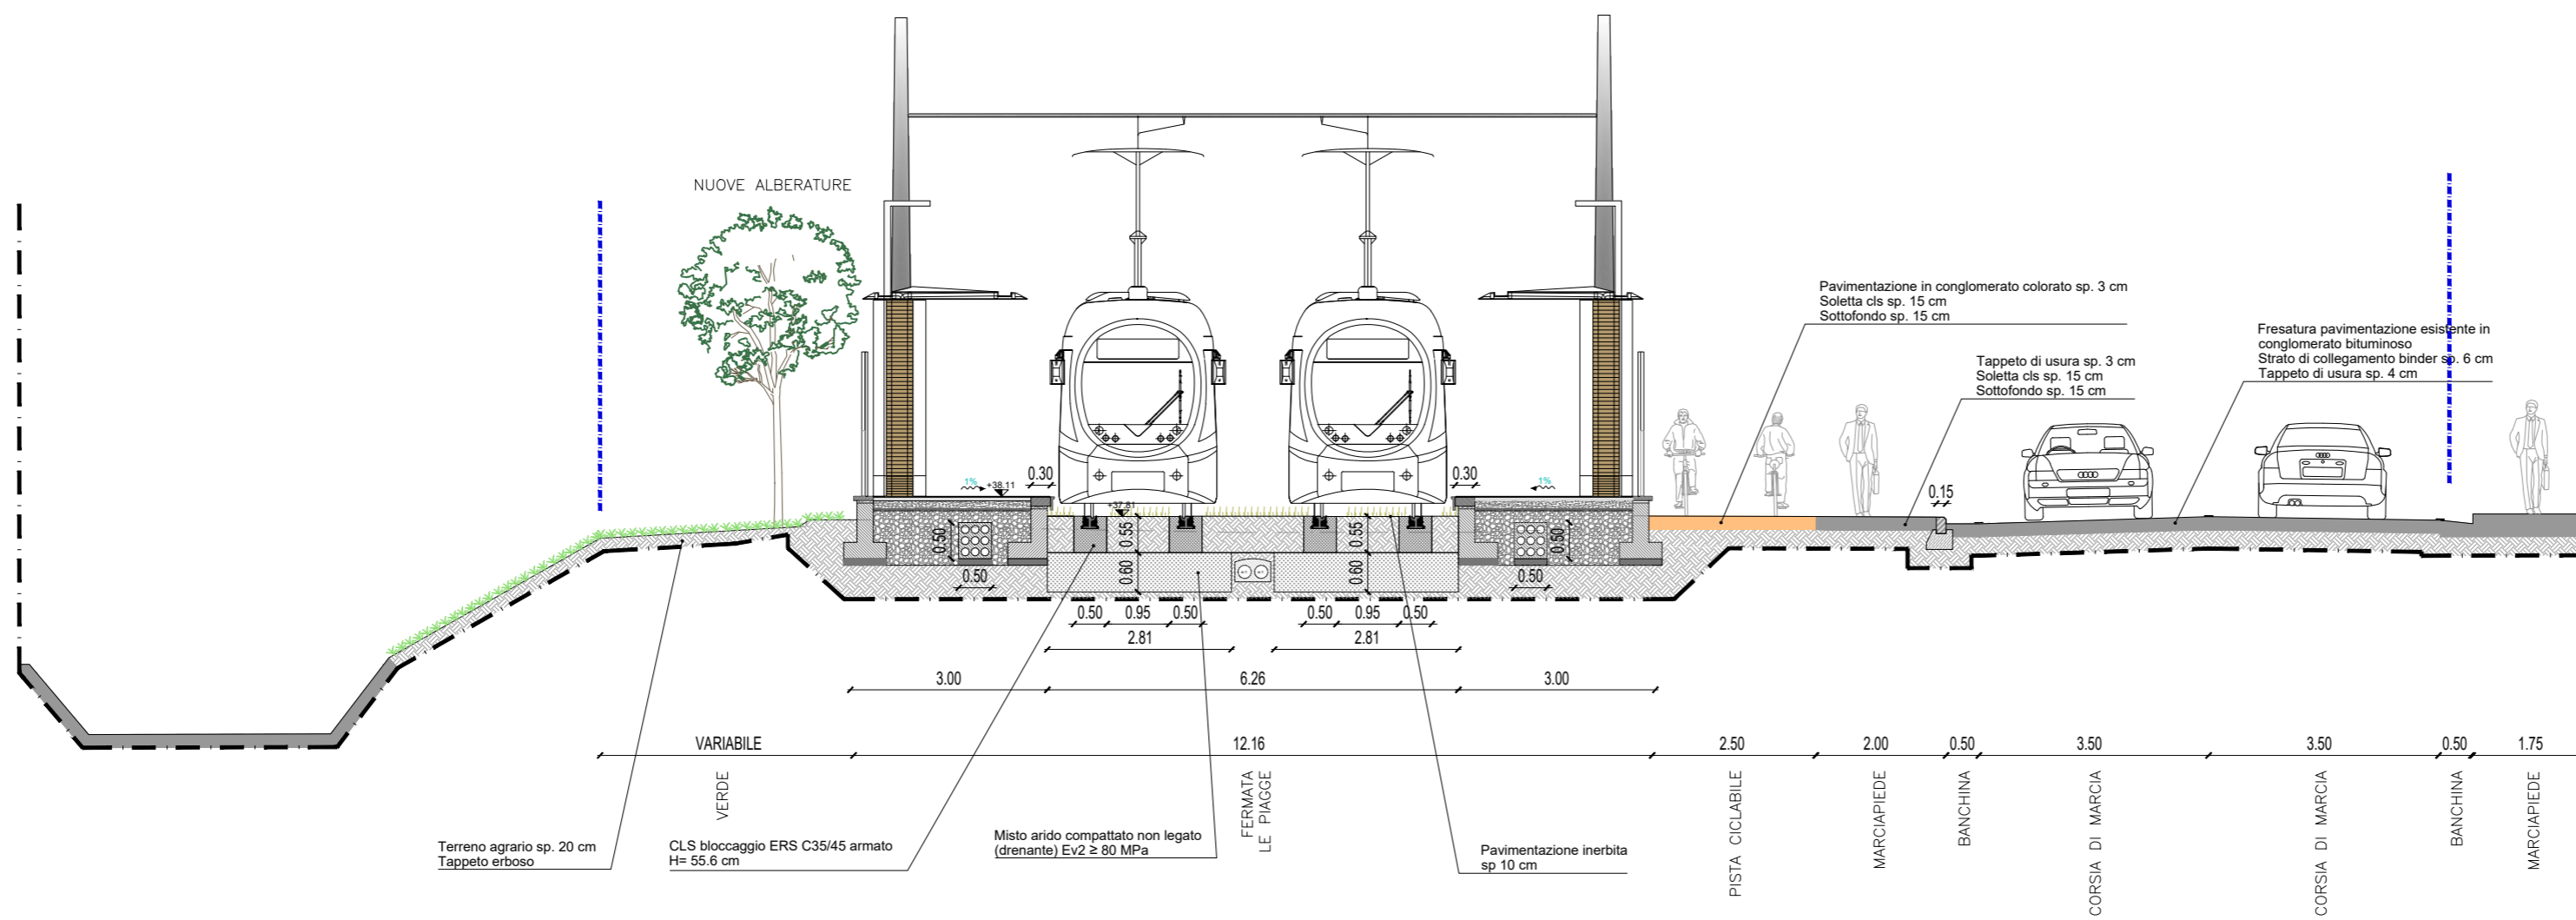


## Stato di progetto

# Sez. P - Piagge III (Zona deposito)

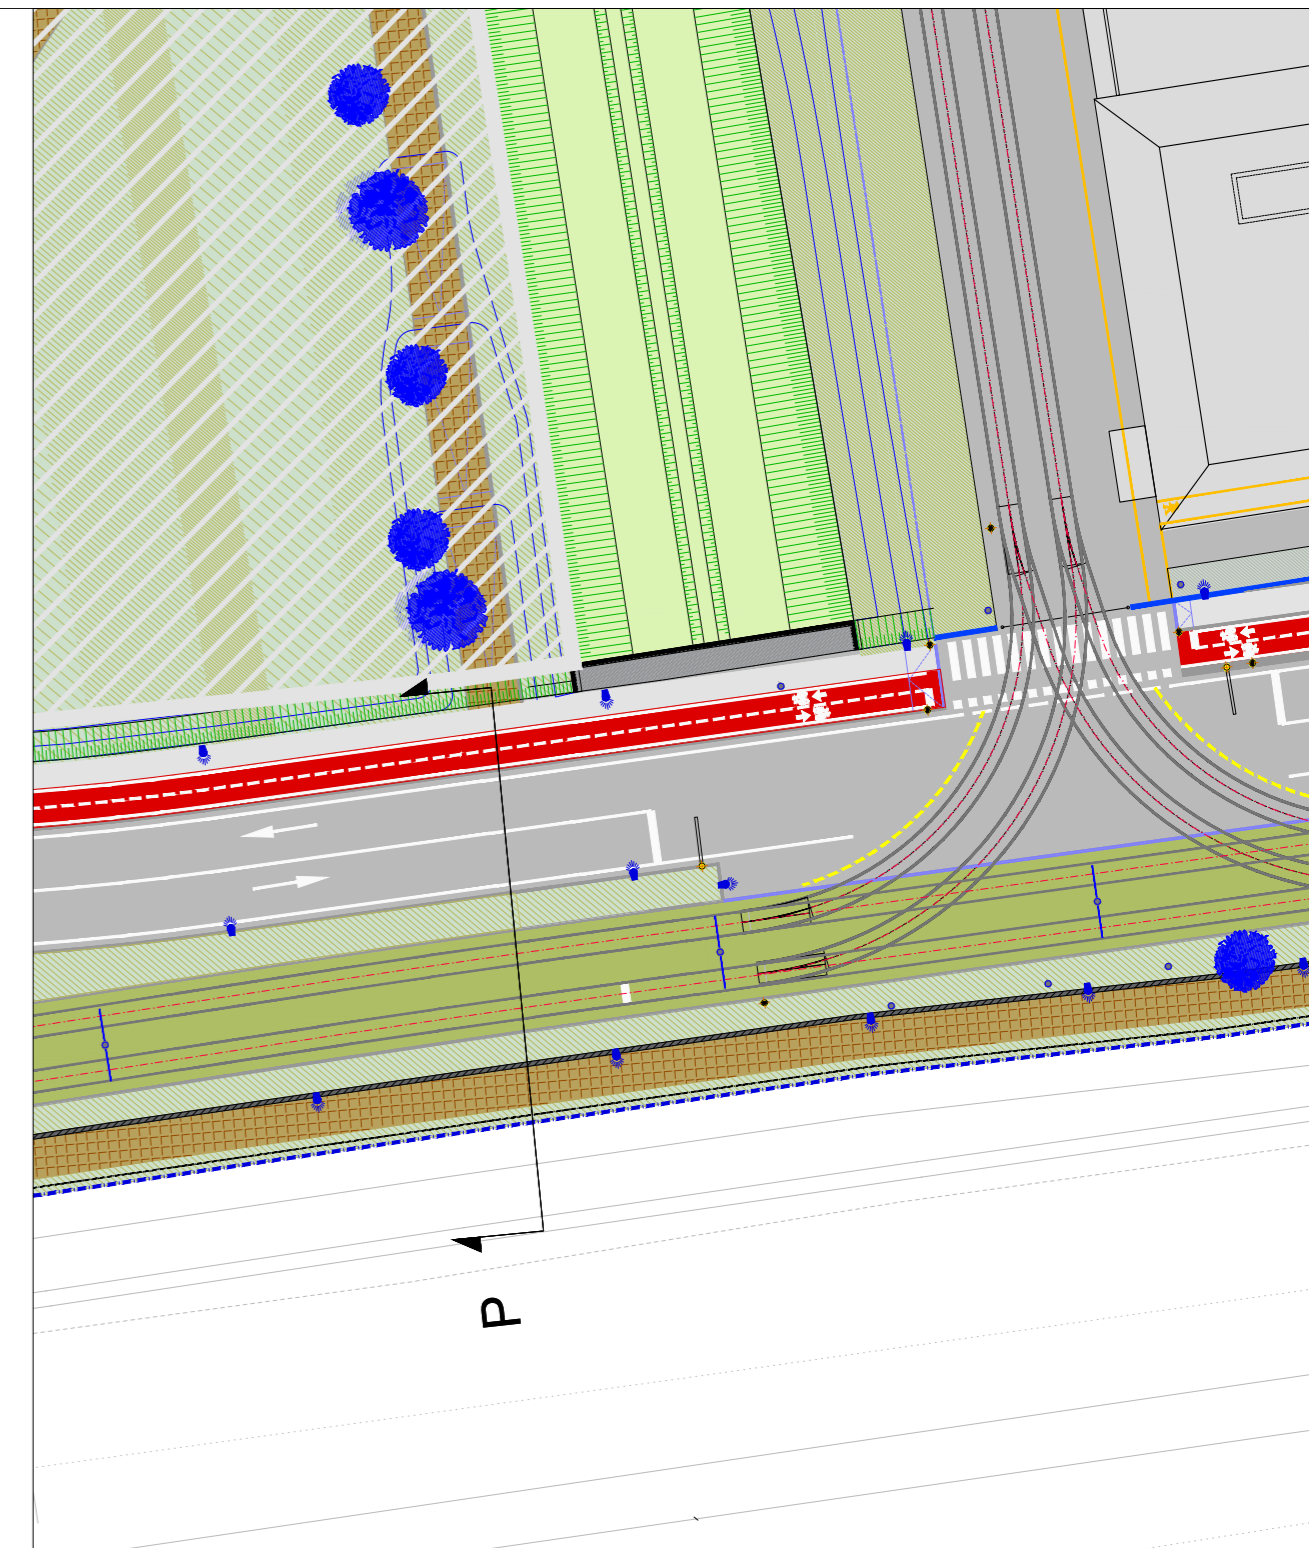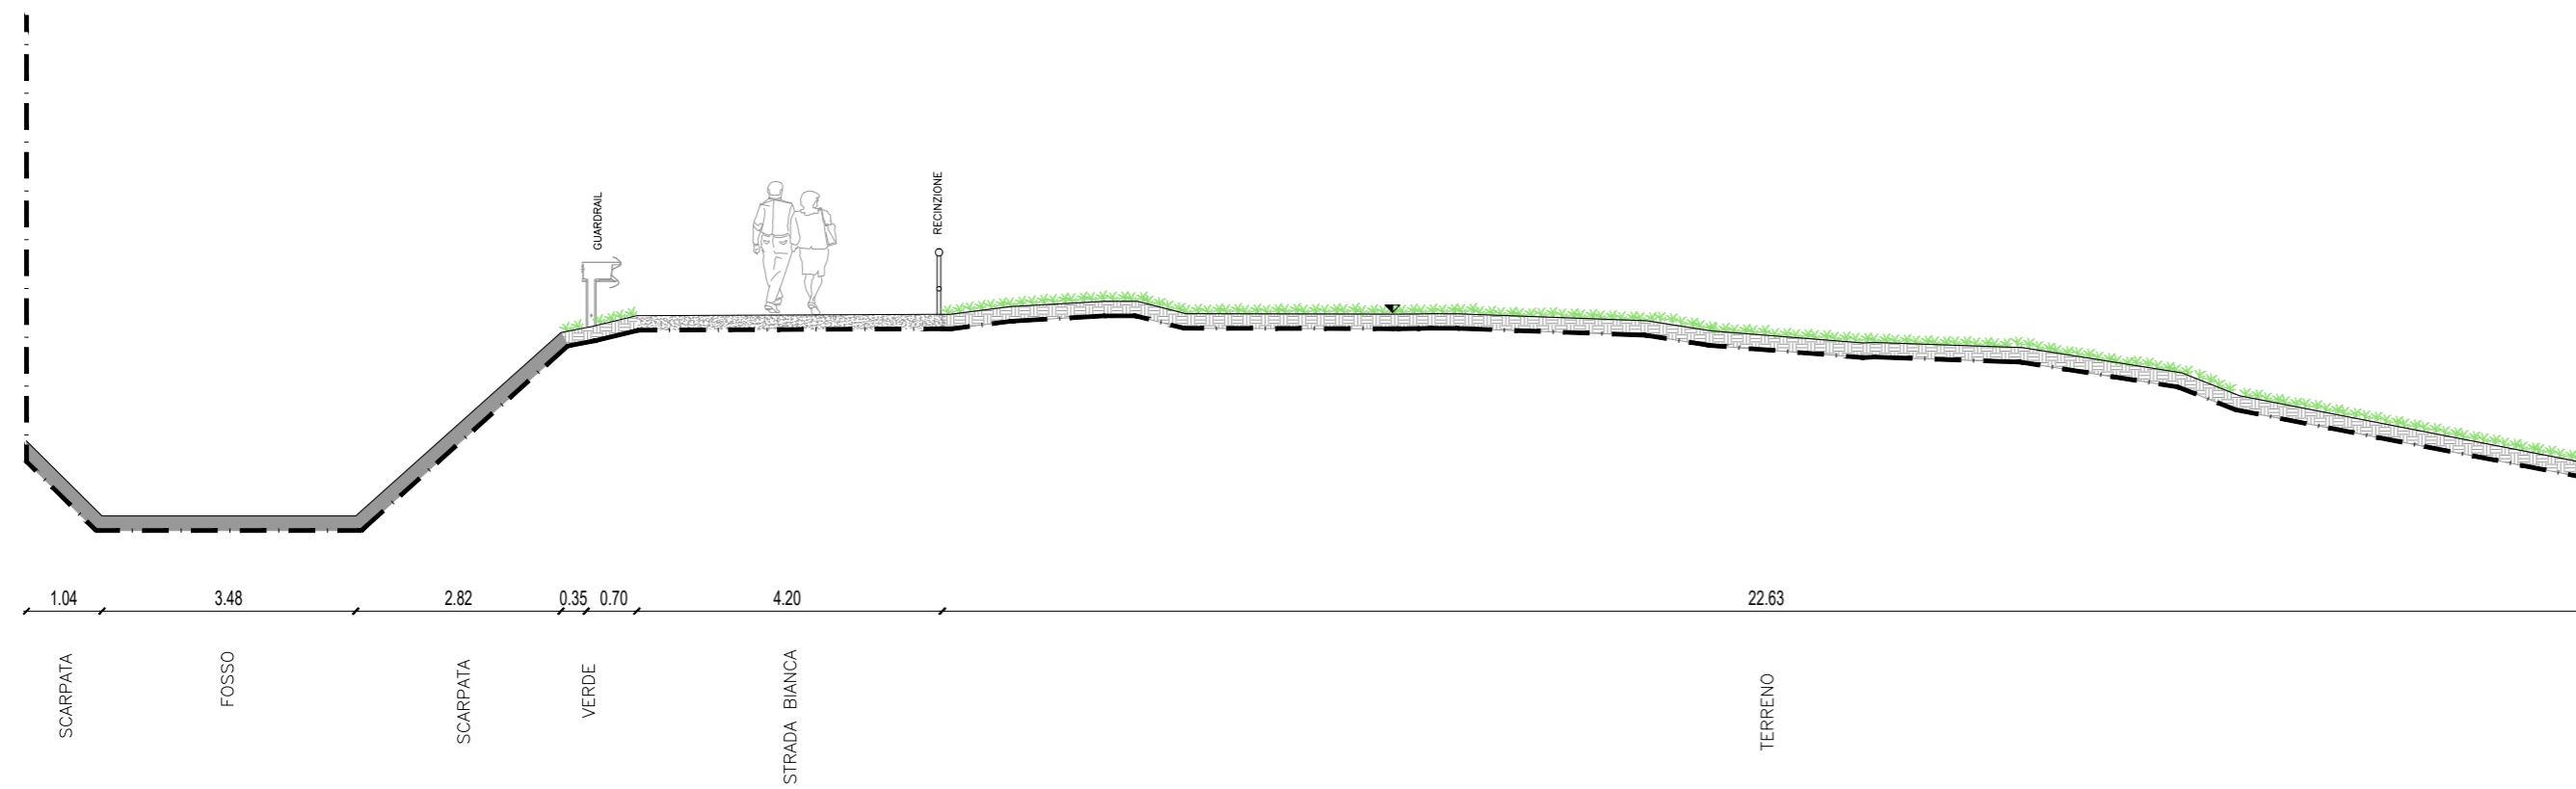

## Stato di fatto

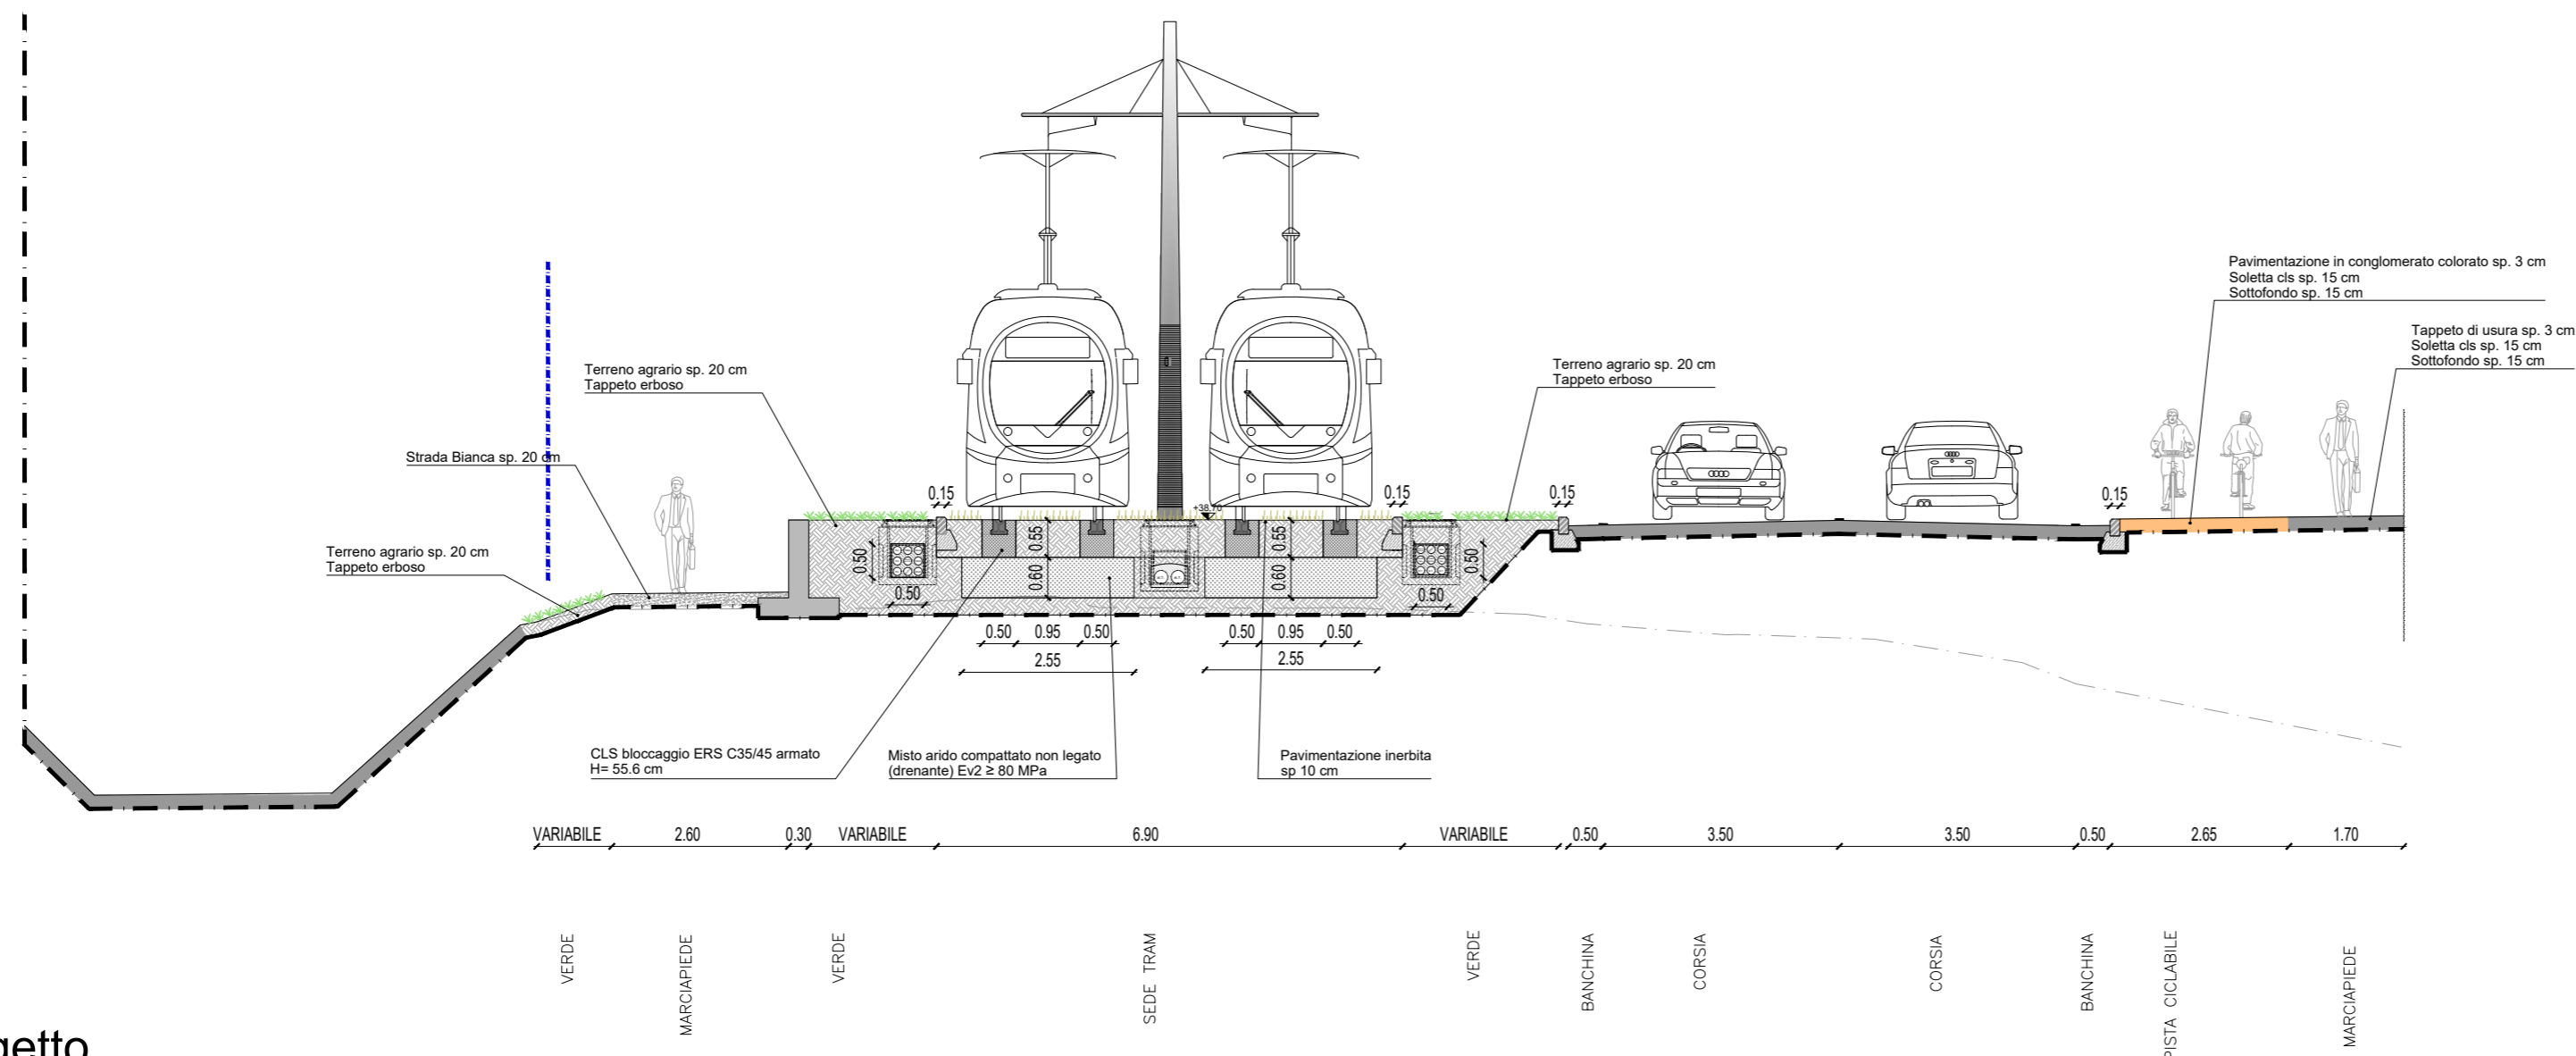

## Stato di progetto