

LEGENDA


- Asse del binario e verso di percorrenza
- Binario di linea
- Sede tranviaria
- Banchina di fermata
- Indicazione fermata
- Senso di marcia veicoli
- Limiti di intervento PD
- Passi carrai
- Alberature esistenti
- Nuove alberature
- Marciapiedi: pavimentazione in pietra (invariato)
- Marciapiedi: pavimentazione in pietra, stesso tipo di quella esistente
- Marciapiedi: pavimentazione in conglomerato bituminoso (invariato)
- Marciapiedi: pavimentazione in conglomerato bituminoso
- Pista ciclabile (invariata)
- Pista ciclabile: pavimentazione in conglomerato bituminoso colorato con aggregati colore rosso e aggiunta di ossido di ferro
- Are verdi ed aiuole (invariate)
- Are verdi ed aiuole

LEGENDA TIPOLOGIE PROTEZIONI SEDE

- Parapetto di protezione della sede
- Cordonati in pietra rialzati
- Cordonati in pietra a raso
- Cordonati in cls rialzati
- Cordonati in cls a raso

LEGENDA PAVIMENTAZIONI SEDE TRANVIARIA

- Pavimentazione in binder di porfido
- Pavimentazione in pietra forte
- Pavimentazione in autobloccanti di cls colorato
- Pavimentazione inerbita
- Pavimentazione in conglomerato bituminoso

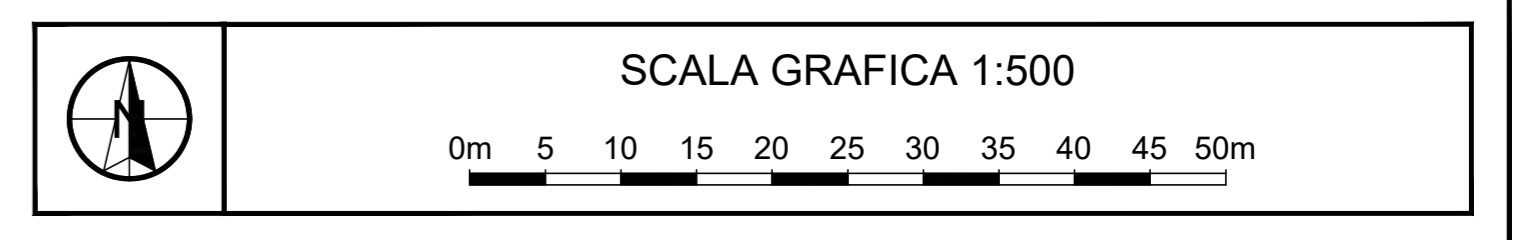

COMUNE DI FIRENZE
 Direzione Nuove Infrastrutture - Ufficio Tramvia

Società TRAM DI FIRENZE S.P.A.

SISTEMA TRAMVIARIO DI FIRENZE
 LINEA 3 (II lotto) - Tratta Libertà-Bagno a Ripoli

PROGETTO DEFINITIVO

INSERIMENTO URBANO
 ELABORATI PLANIMETRICI
 Planimetria - Via Pian di Ripoli
 km 6+630 al km 6+900

COMUNE DI FIRENZE
 IL RESPONSABILE DEL PROCEDIMENTO
 ING. MICHELE PRIORE

TRAM DI FIRENZE
 IL PRESIDENTE
 DOTT. FABRIZIO BARTALONI

ARCHITECTENA ENGINEERING
 IL COORDINATORE DELLA PROGETTAZIONE
 ING. SANTI CAMINITI

GRUPPO DI PROGETTAZIONE

| | | | | |
|--|--|--|--|--|
| Progettazione e coordinamento ARCHITECTENA ENGINEERING s.r.l. | Studio architettonico e paesaggistico STUDIO ROSSIPRODI | Studio trasportistico ALEPH s.r.l. | Studio ambientale AMBIENTE s.p.a. | Archeologia COOPERATIVA ARCHEOLOGIA |
| Architecna ENGINEERING | ROSSIPRODI ASSOCIATI | Aleph | ambiente | cooperativa archeologia |
| Progettazione SDA PROGETTI | Aspetti strutturali ponti STUDIO MATILDI-PARTNERS | Impianti STUDIO GAROFALO & TORTORELLA | Geologia GEODINAMICA | Idraulica HYDROGEO INGEGNERIA |
| SDAprogetti | MATILDI-PARTNERS | 9 | GEODINAMICA STUDIO GEOLÓGICO ASSOCIATO CARRA, CHIANCHI, BIANCHI, S. A. | H3 |

| | | | | | | | |
|-------------|----------|------|----------|-----------|------|-------|--------------------------|
| PROGRESSIVO | COMMESSA | FASE | COMPARTO | DOCUMENTO | REV. | SCALA | NOME FILE |
| - | FL32 | PD | INU | PL025 | 0A | 1:500 | FL32-PD-INU-PL025-0A.dwg |

| | | | | | |
|------|---------------|-----------------|--------------|------------|-----------|
| REV. | DATA | DESCRIZIONE | REDATTO | VERIFICATO | APPROVATO |
| 0A | Dicembre 2018 | Prima emissione | SDA PROGETTI | BORGHETTI | CAMINITI |