

LEGENDA


- Asse del binario e verso di percorrenza
- Binario di linea
- Sede tranviaria
- Banchina di fermata
- Indicazione fermata
- Senso di marcia veicoli
- Limiti di intervento PD
- Limiti di intervento PD interferente con VACS
- Limiti di intervento VACS
- Passi carrai
- Alberature esistenti conservate
- Nuove alberature
- Pali trazione elettrica
- Pali illuminazione di progetto
- Pali illuminazione esistenti
- Marcisipati: pavimentazione in pietra, (invarianti)
- Marcisipati: pavimentazione in pietra, stesso tipo di quella esistente
- Marcisipati: pavimentazione in conglomerato bituminoso (invarianti)
- Marcisipati: pavimentazione in conglomerato bituminoso
- Pista ciclabile (invariata)
- Pista ciclabile: pavimentazione in conglomerato bituminoso colorato con aggregati colore rosso e aggiunta di ossido di ferro
- Pista ciclabile su pavimentazione in lastre di pietra forte Alberese (o Extra Durix) punzonate con segnaletica orizzontale realizzata mediante cassetto in acciaio inox
- Controllo: pavimentazione in lastre di pietra forte Alberese (o Extra Durix) punzonate di sp. 14 in area pedonale / ciclabile e di sp. 14 in area carraie
- Corsoio in cls
- Corsoio in granito punzonato
- Pavimentazione in cemento architettonico levato
- Area verdi ed aiuole (invarianti)
- Area verdi ed aiuole

LEGENDA TIPOLOGIE PROTEZIONI SEDE

- Parapetto di protezione della sede
- Paletti con catena di protezione della sede
- Cordonati in pietra rialzati
- Cordonati in pietra a raso
- Cordonati in cls rialzati
- Cordonati in cls a raso

LEGENDA PAVIMENTAZIONI SEDE TRANVIARIA

- Pavimentazione in bordi di porfido
- Pavimentazione in pietra forte
- Pavimentazione in autoblocanti di cls colorato
- Pavimentazione inerbite
- Pavimentazione in conglomerato bituminoso

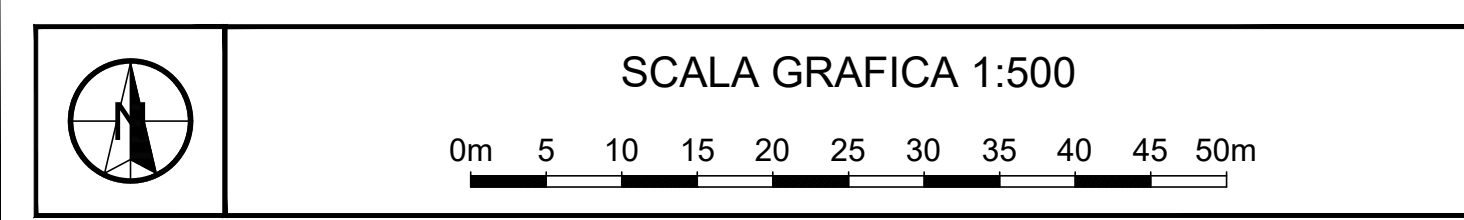

COMUNE DI FIRENZE
 Direzione Nuove Infrastrutture - Ufficio Tramvia

Società TRAM DI FIRENZE S.P.A.

SISTEMA TRAMVIARIO DI FIRENZE
 LINEA 3 (II lotto) - Tratta Libertà-Bagno a Ripoli

PROGETTO DEFINITIVO

INSERIMENTO URBANO ELABORATI PLANIMETRICI
 Planimetria - Tratta: Viale Europa dal km 5+220 al km 5+480

IL RESPONSABILE DEL PROCEDIMENTO: ING. MICHELE PRIORE
 IL PRESIDENTE: DOTT. FABRIZIO BARTALONI
 IL COORDINATORE DELLA PROGETTAZIONE: ING. SANTI CAMINITI

GRUPPO DI PROGETTAZIONE

Progettazione e coordinamento ARCHITECTONICA ENGINEERING s.r.l.	Studio architettonico e paesaggistico STUDIO ROSSIPRODI	Studio trasportistico ALEPH s.r.l.	Studio ambientale AMBIENTE s.p.a.	Architettura ARCHITECTONICA ENGINEERING
Architettura ARCHITECTONICA ENGINEERING	ROSSIPRODI ASSOCIATI	Aleph	ambiente	Cooperativa archeologia
Progettazione SOA PROGETTI	Aspetti strutturali ponti STUDIO MATILDI PARTNERS	Impianti STUDIO GAROFALONI TORTORELLA	Geologia GEODINAMICA	Idraulica HYDROGEO INGEGNERIA
SDAprogetti	MATILDI PARTNERS	9	GEODINAMICA	HO

PROGRESSIVO	COMMESSA	FASE	COMPARTO	DOCUMENTO	REV.	SCALA	NOME FILE
	FL32	PD	INU	PL020	0E	1:500	FL32-PD-INU-PL020-0E.dwg

REV.	DATA	DESCRIZIONE	REDATTO	VERIFICATO	APPROVATO
0C	Marzo 2020	Emissione a seguito di osservazioni procedura assoggettabilità VIA	LUCCHI	BORGHETTI	CAMINITI
0D	Dicembre 2020	Emissione a seguito di seconda seduta Conferenza dei Servizi	LUCCHI	BORGHETTI	CAMINITI
0E	Novembre 2021	Emissione a seguito di CdS 3 e istruttoria RINA	LUCCHI	BORGHETTI	CAMINITI