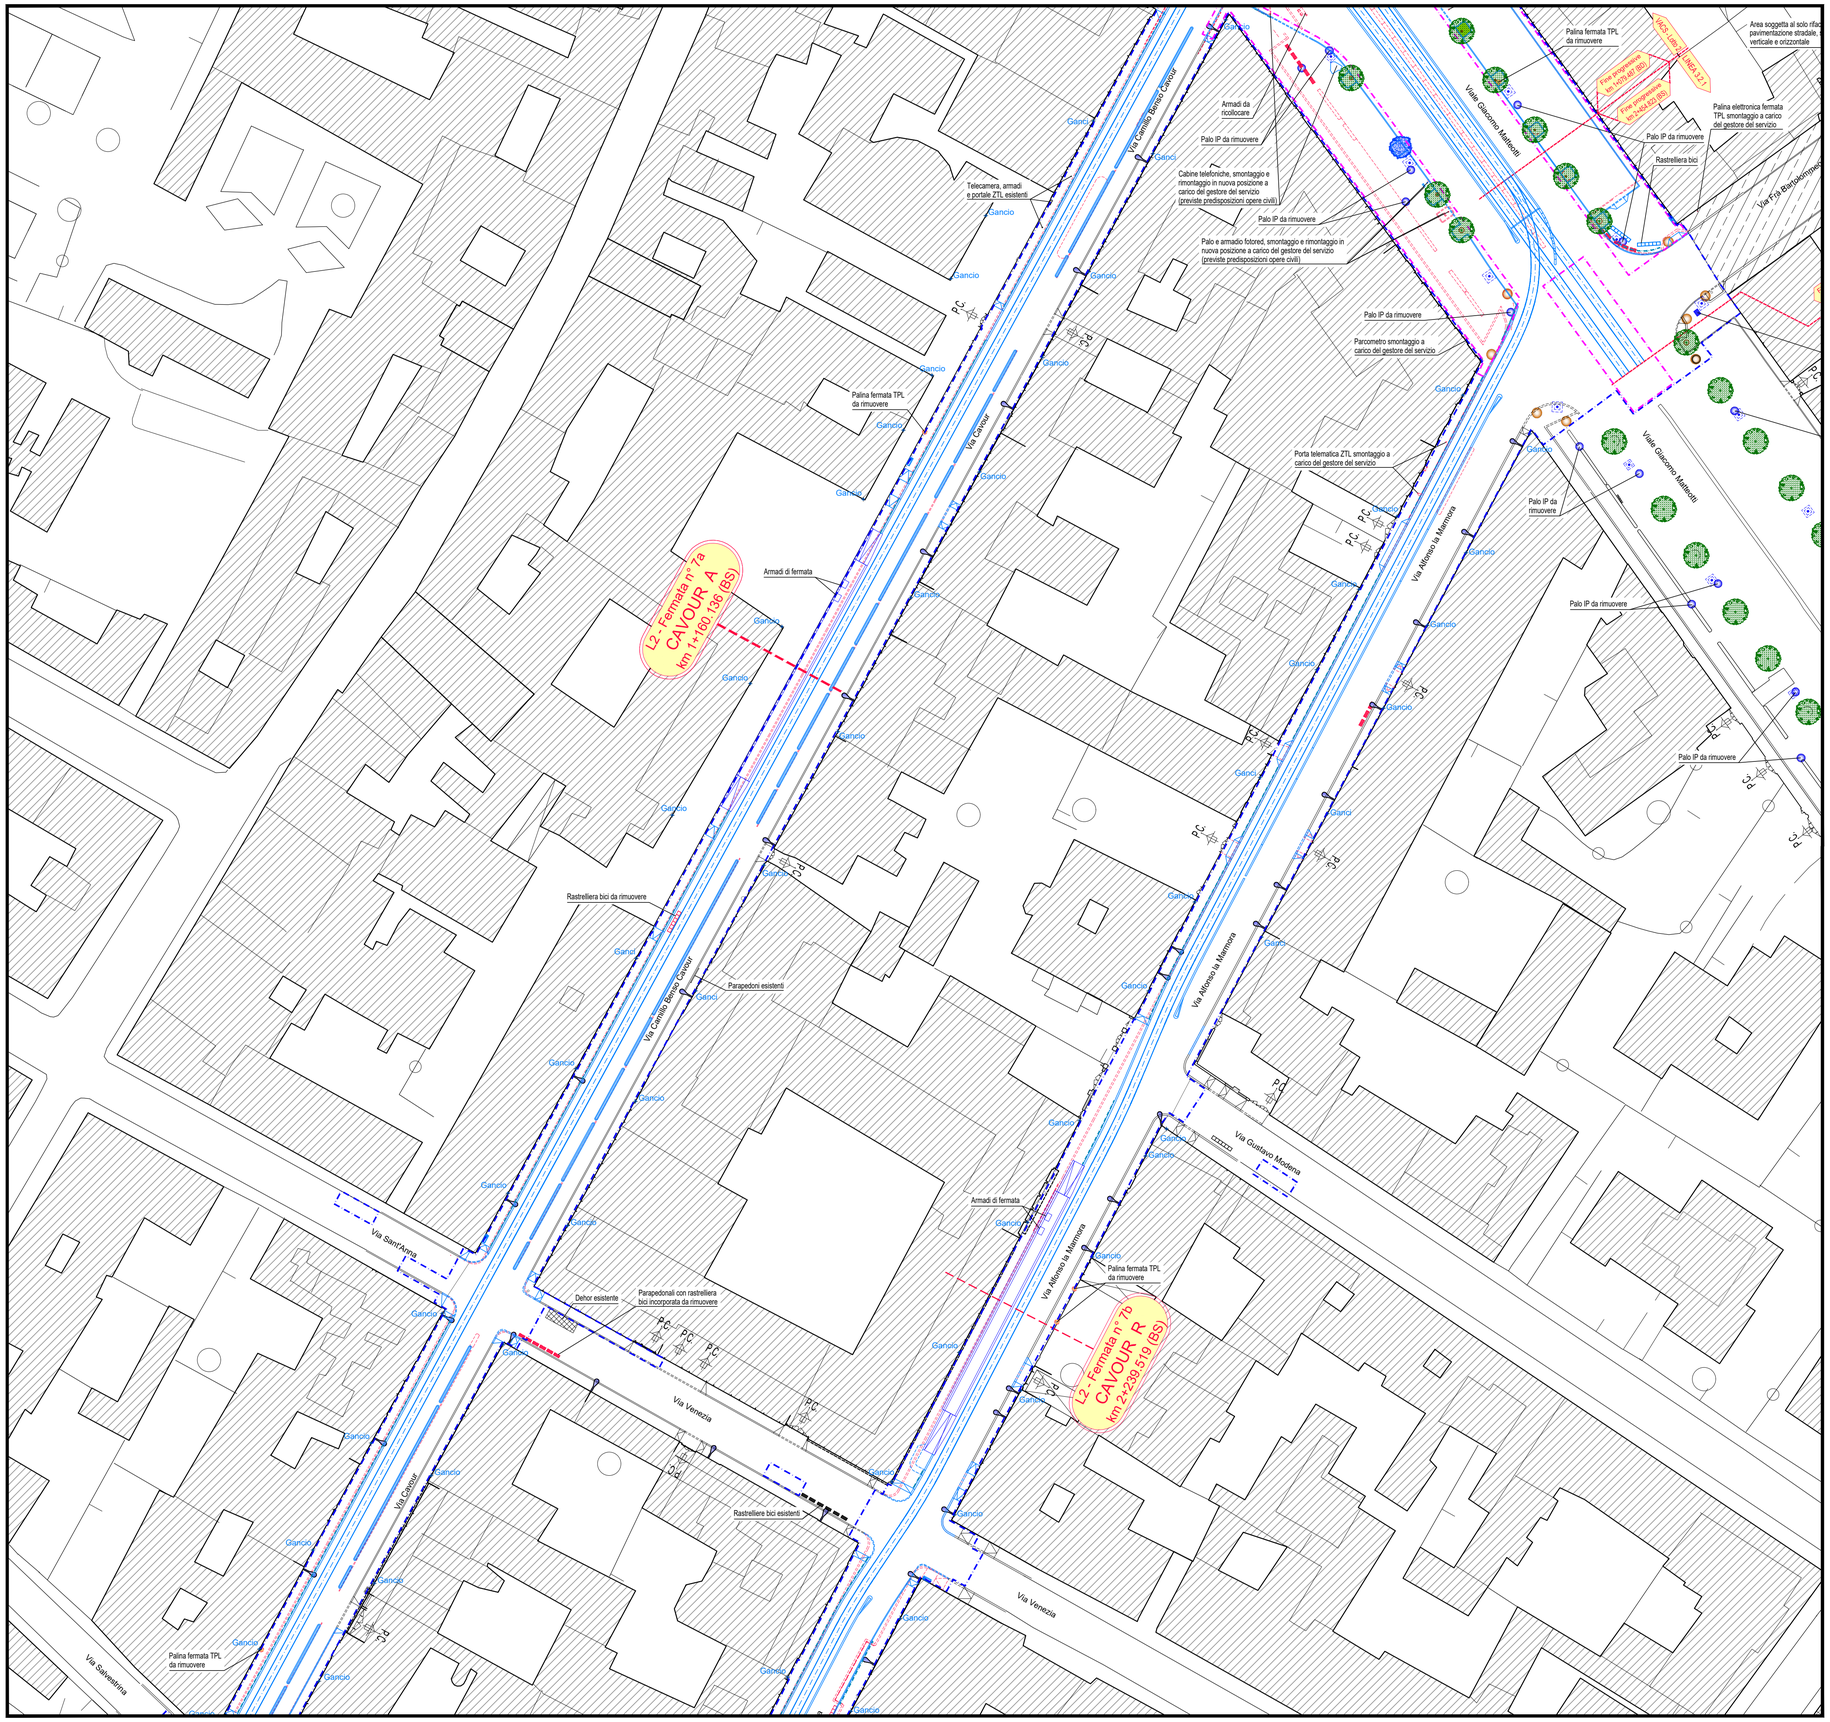

QUADRO DI UNIONE

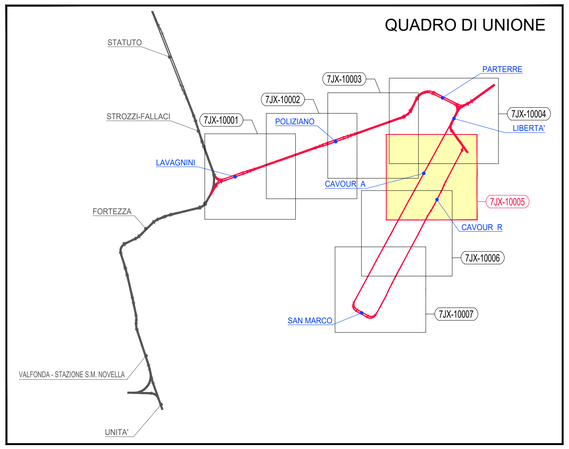

LEGENDA

- Sede tranviaria
- Sistemazioni urbanistiche di progetto
- Demolizioni
- Demolizione parziale o totale di fabbricati
- Banchina di fermata
- Indicazione fermata (L2 - Fermata n° 4 LAVAGNINI km 0+083.220 (BO) km 0+079.800 (BS))
- Limiti di intervento VACS Lotto 2
- Limiti di intervento lavori di Linea 3.2.1 anticipati in VACS Lotto 2
- P.C. Passi carrai
- Alberature/siepi esistenti conservate
- Nuove alberature/siepi
- Alberature/ceppe/siepi esistenti da abbattere
- 22141 Codice alberature abbattute
- Pali illuminazione esistenti
- Paline semaforiche esistenti da rimuovere e/o sostituire
- Pali trazione elettrica esistenti
- Gancio Pali e ganci trazione elettrica

SCALA GRAFICA 1:500

0m 5 10 15 20 25 30 35 40 45 50m

CONCEDENTE:

COMUNE DI FIRENZE

CONCESSIONARIA:

TRAM DI FIRENZE S.p.A.

RAGGRUPPAMENTO TEMPORANEO DI IMPRESE PER
LA REALIZZAZIONE DEL SISTEMA TRANVIARIO FIORENTINO
LOTTO 2 VACS E LINEE 3.2

cmb | ALSTOM | com.net FUTURIZE THE NETWORK

HITACHI Hitachi Rail STS | mermecste AN ANGEL COMPANY

NUMERO PROGRESSIVO GENERALE: 10040

PROGETTO	IMPIANTO	PROGRESSIVO	FORMATO	FASE	TIPO	A.G.
L2V	7JX	10005	A1	PE	12	L2V

PROGETTO ESECUTIVO - LOTTO 2 VACS

STATO SOVRAPPOSTO E DEMOLIZIONI
Planimetria
Tratta: Via Cavour dal km 1+100 al km 1+300
Tratta: Via La Marmora dal km 2+200 al km 2+400

PROF. INCARICATO
SDAprogetti
ASSOCIAZIONE PROFESSIONALE INGEGNERI
Ing. Paolo Borghetti
Ing. Paolo Vergaglia

MANDATARIA RTI COSTRUT.

TRAM DI FIRENZE

DL / R.U.P.

NOME/I SOCIETÀ RAGGRUPPATA/E

CMB

REV	DATA	DESCRIZIONE	SR o Prof. Incaricato			R.T.I.		
			Redatto (SR o Prof. Inc.)	Verificato (SR)	Approvato (SR)	Verificato	Approvato	Visto
0A	marzo 2022	Prima emissione	BORGHETTI	MORELLINI	ARTURI	N.A.	N.A.	DRAGO
0B	maggio 2022	Revisione in accordo al verbale riunione CdF e ToF del 03/05/2022	BORGHETTI	MORELLINI	ARTURI	N.A.	N.A.	DI PALMA